


Anschluss Haus 4 Thyssenstr. 6

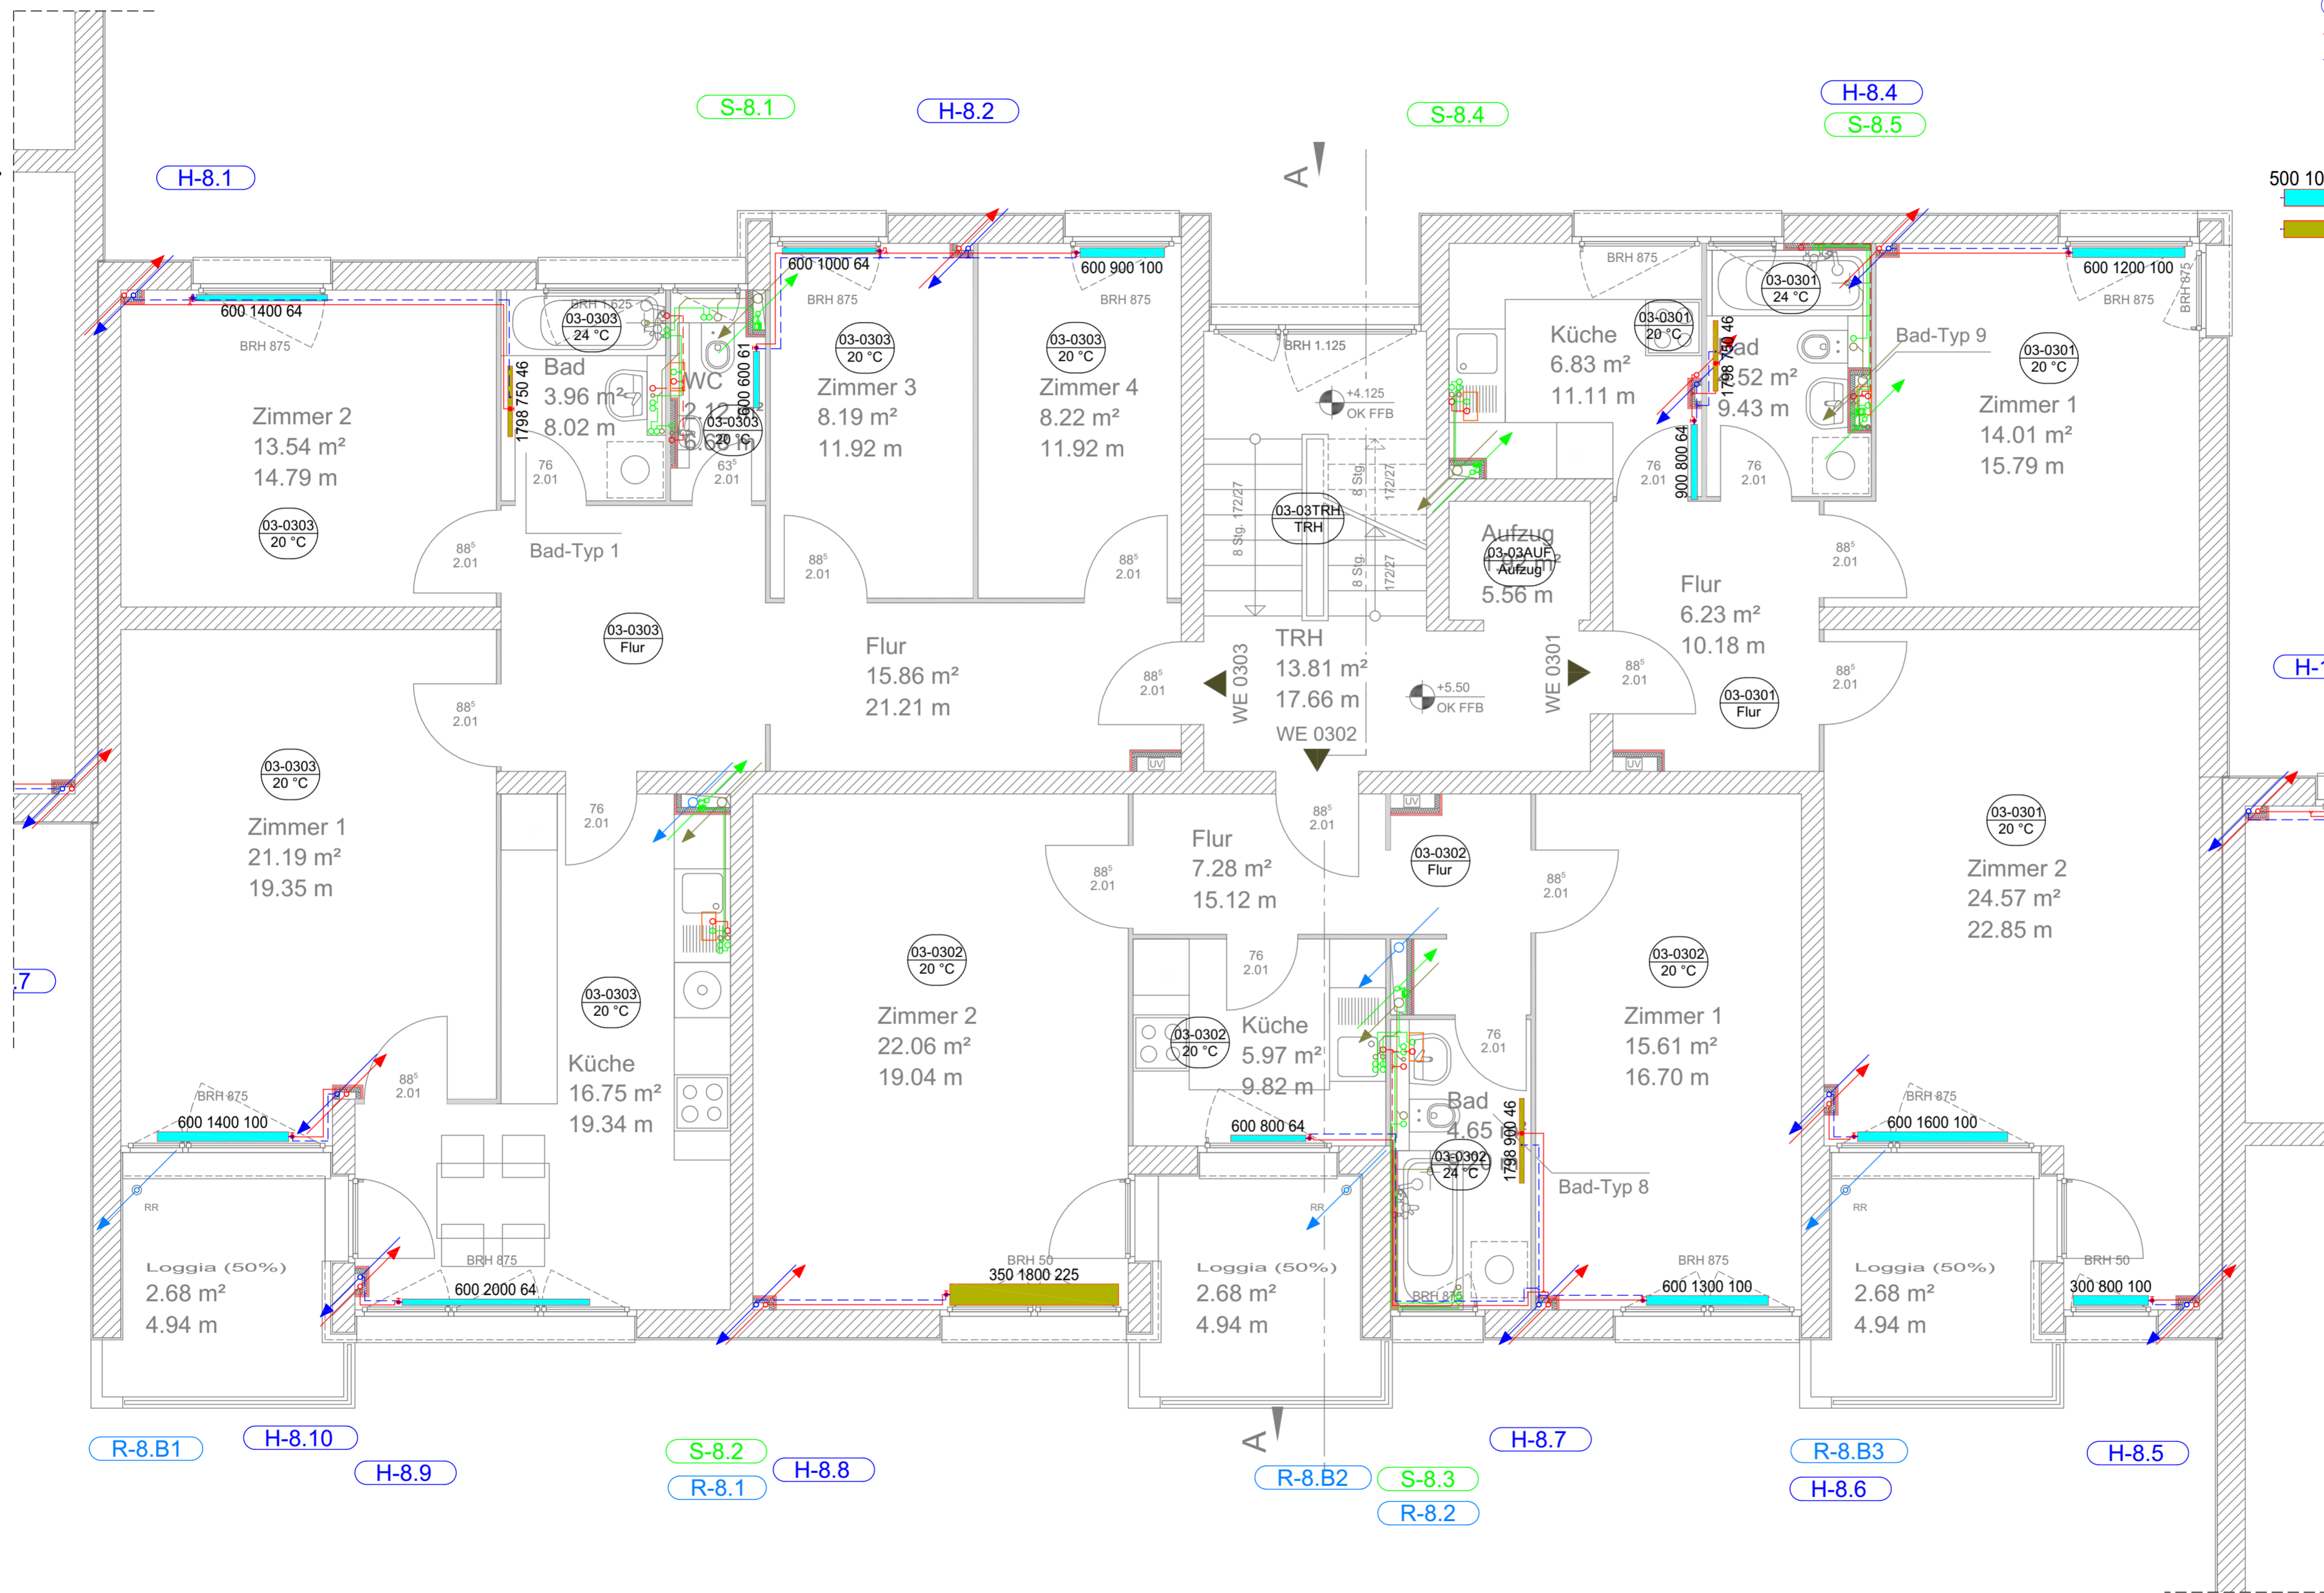

- Legende**
- Heizung**
- (H-1) Steigenummer Heizung
 - Vorlauf
 - - - Rücklauf
 - ⊕ Rohrbe- und Entlüftung
 - Heizkörper
 - 500 1000 200 Höhe / Länge / Tiefe
 - Plattenheizkörper
 - Röhrenradiator
- Sanitär**
- (S-1) Steigenummer Sanitär
 - Trinkwasser Kalt
 - - - Trinkwasser Warm
 - Schmutzwasser
 - Regenwasser
 - ⊗ Absperrventil
 - Wasserzähler
 - Filter

Index	Datum	Bearbeiter	Beschreibung
Auftraggeber:			
HOWOGE			HOWOGE
Wohnungsbaugesellschaft mbH			
Stefan-Heym-Platz 1 10367 Berlin			Tel. 030 / 54641020 Fax 030 / 54641022
Planung:			
SPP Schüttauf und Persike			SPP
Planungsgesellschaft mbH			
Bausdorfstraße 21 12621 Berlin			Tel. 030 / 56 89 82 00 Fax 030 / 56 89 82 22
Übersichtsplan			
Bauvorhaben:			
Energetische Sanierung Thyssenstraße			
Thyssenstraße 4-12 in 13407 Berlin			
Phase:			
Ausführungsplanung			
Planbezeichnung:			Haus 3
Thyssenstraße 8			
Grundriss 2. Obergeschoss			
Heizung, Sanitär			
Proj.Nr.:	Gezeichnet:	Projektleiter:	Controlling:
10-04-23	Brauer	Meyer	Zabel
Maßstab:	Blattgröße H/B:	Erstellt:	Datum Index:
1:50	420/680	26.09.2025	
Maßstabsbalken: 0 50 100 150 200cm			
Plan Nr.:			
X.A.G02/H3			

2.03 Plan HS / KA G02 H3
 01.04.23 Thyssenstr. 4-12
 18.01.2025