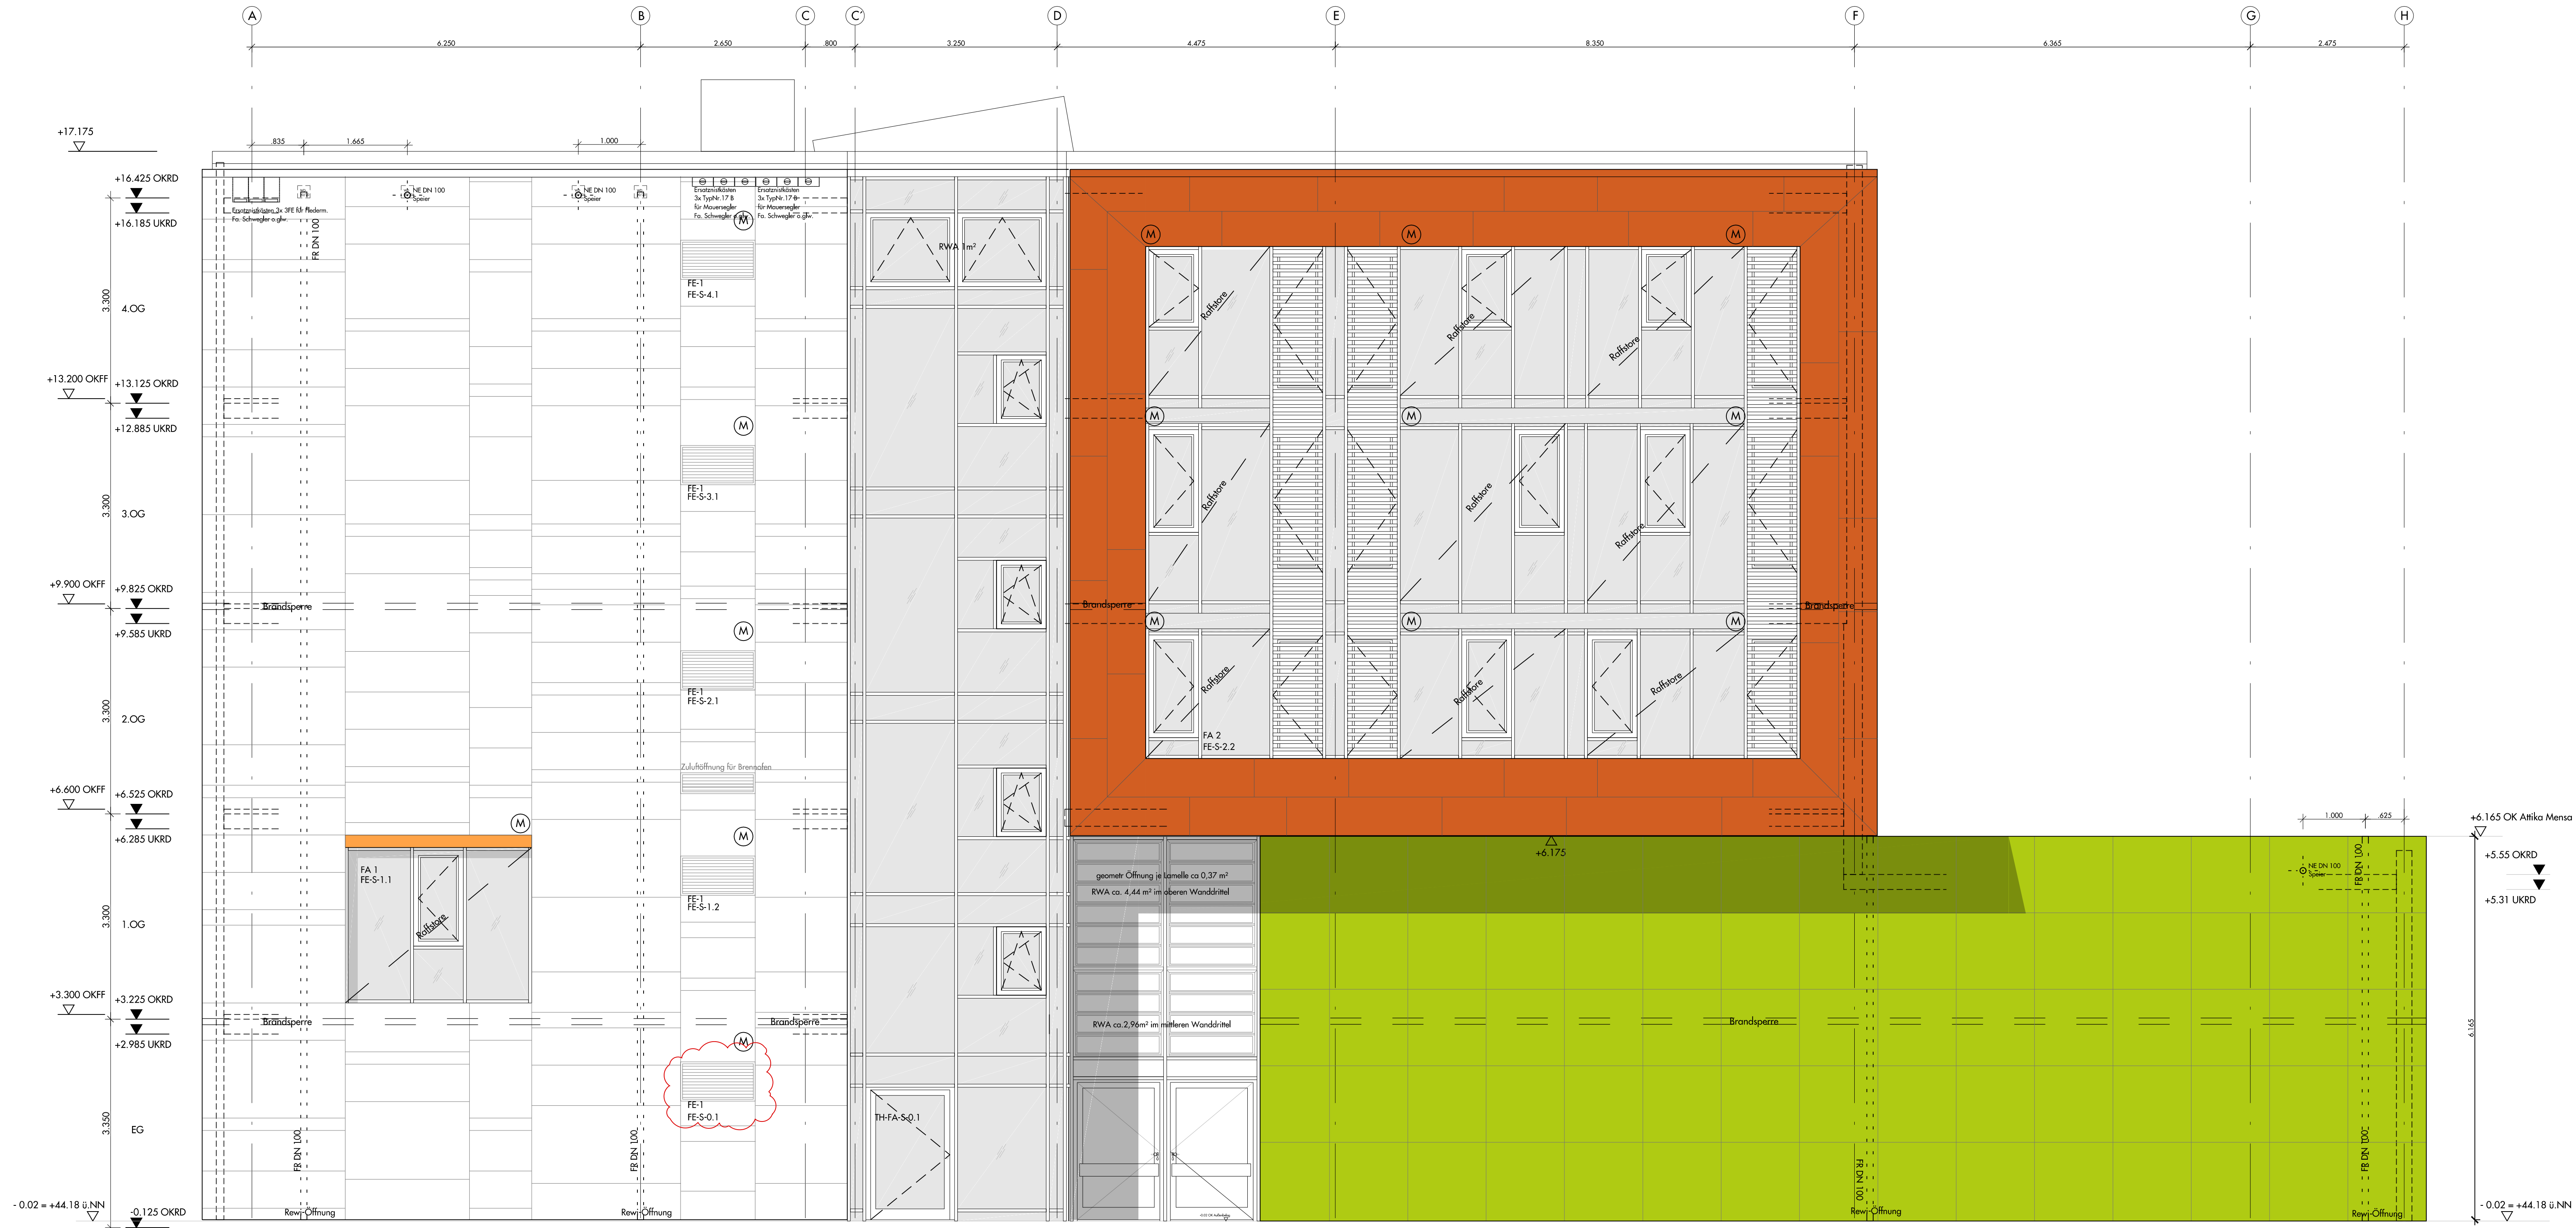


FR Regenfallrohr
Festverglasung
(M) Motor Rollstore

C	01.03.22	Fenster im EG verschoben	mb
B	15.12.21	Brandsperren verschoben; BRH Fenster Öffnungen angepasst Achse B-C	mb
A	15.09.21	3 zusätzliche Niskästen für Mauersegler	mb
Index Datum Änderungen / Ergänzungen			Name
			± 0.00 = + 44.20 ü. NN

Bauherr: Bezirksamt Pankow von Berlin
Abt. Schule, Sport, Facility Management und Gesundheit
Storkower Str. 113
10407 Berlin

Unterschrift Bauherr/Nutzer:

Planung:
Hochbau

Planung:
Gebäudetechnik

Maßnahme: Ausbau einer 3-zügigen
Grundschule durch Sanierung
und Anbau an das Bestandsgebäude

Objekt: Elisabeth-Christinen-Grundschule
Lindenberger Str. 12
13156 Berlin

Planungsstand: A U S F Ü H R U N G S P L A N U N G

Planinhalt: Schulgebäude Ansicht Süd	Name
Maßstab: 1:50	Plan-Nr.: AA-ECS-3-GR-AN-S
Blattgröße [mm]: 1189/420	Index C
Datum: 15.06.2021	Datei: AA-ECS-5-SN-AN.dwg
Maße sind eigentverantwortlich vor Ort zu prüfen!	