


geplant am: 10.02.2026 gespeichert unter: P:\005176_6_Linie 2 Reiterstation\68_Kabelschutzrohranlage\Ln5\Zeichnungen\5176_06_TK5LA1.dwg

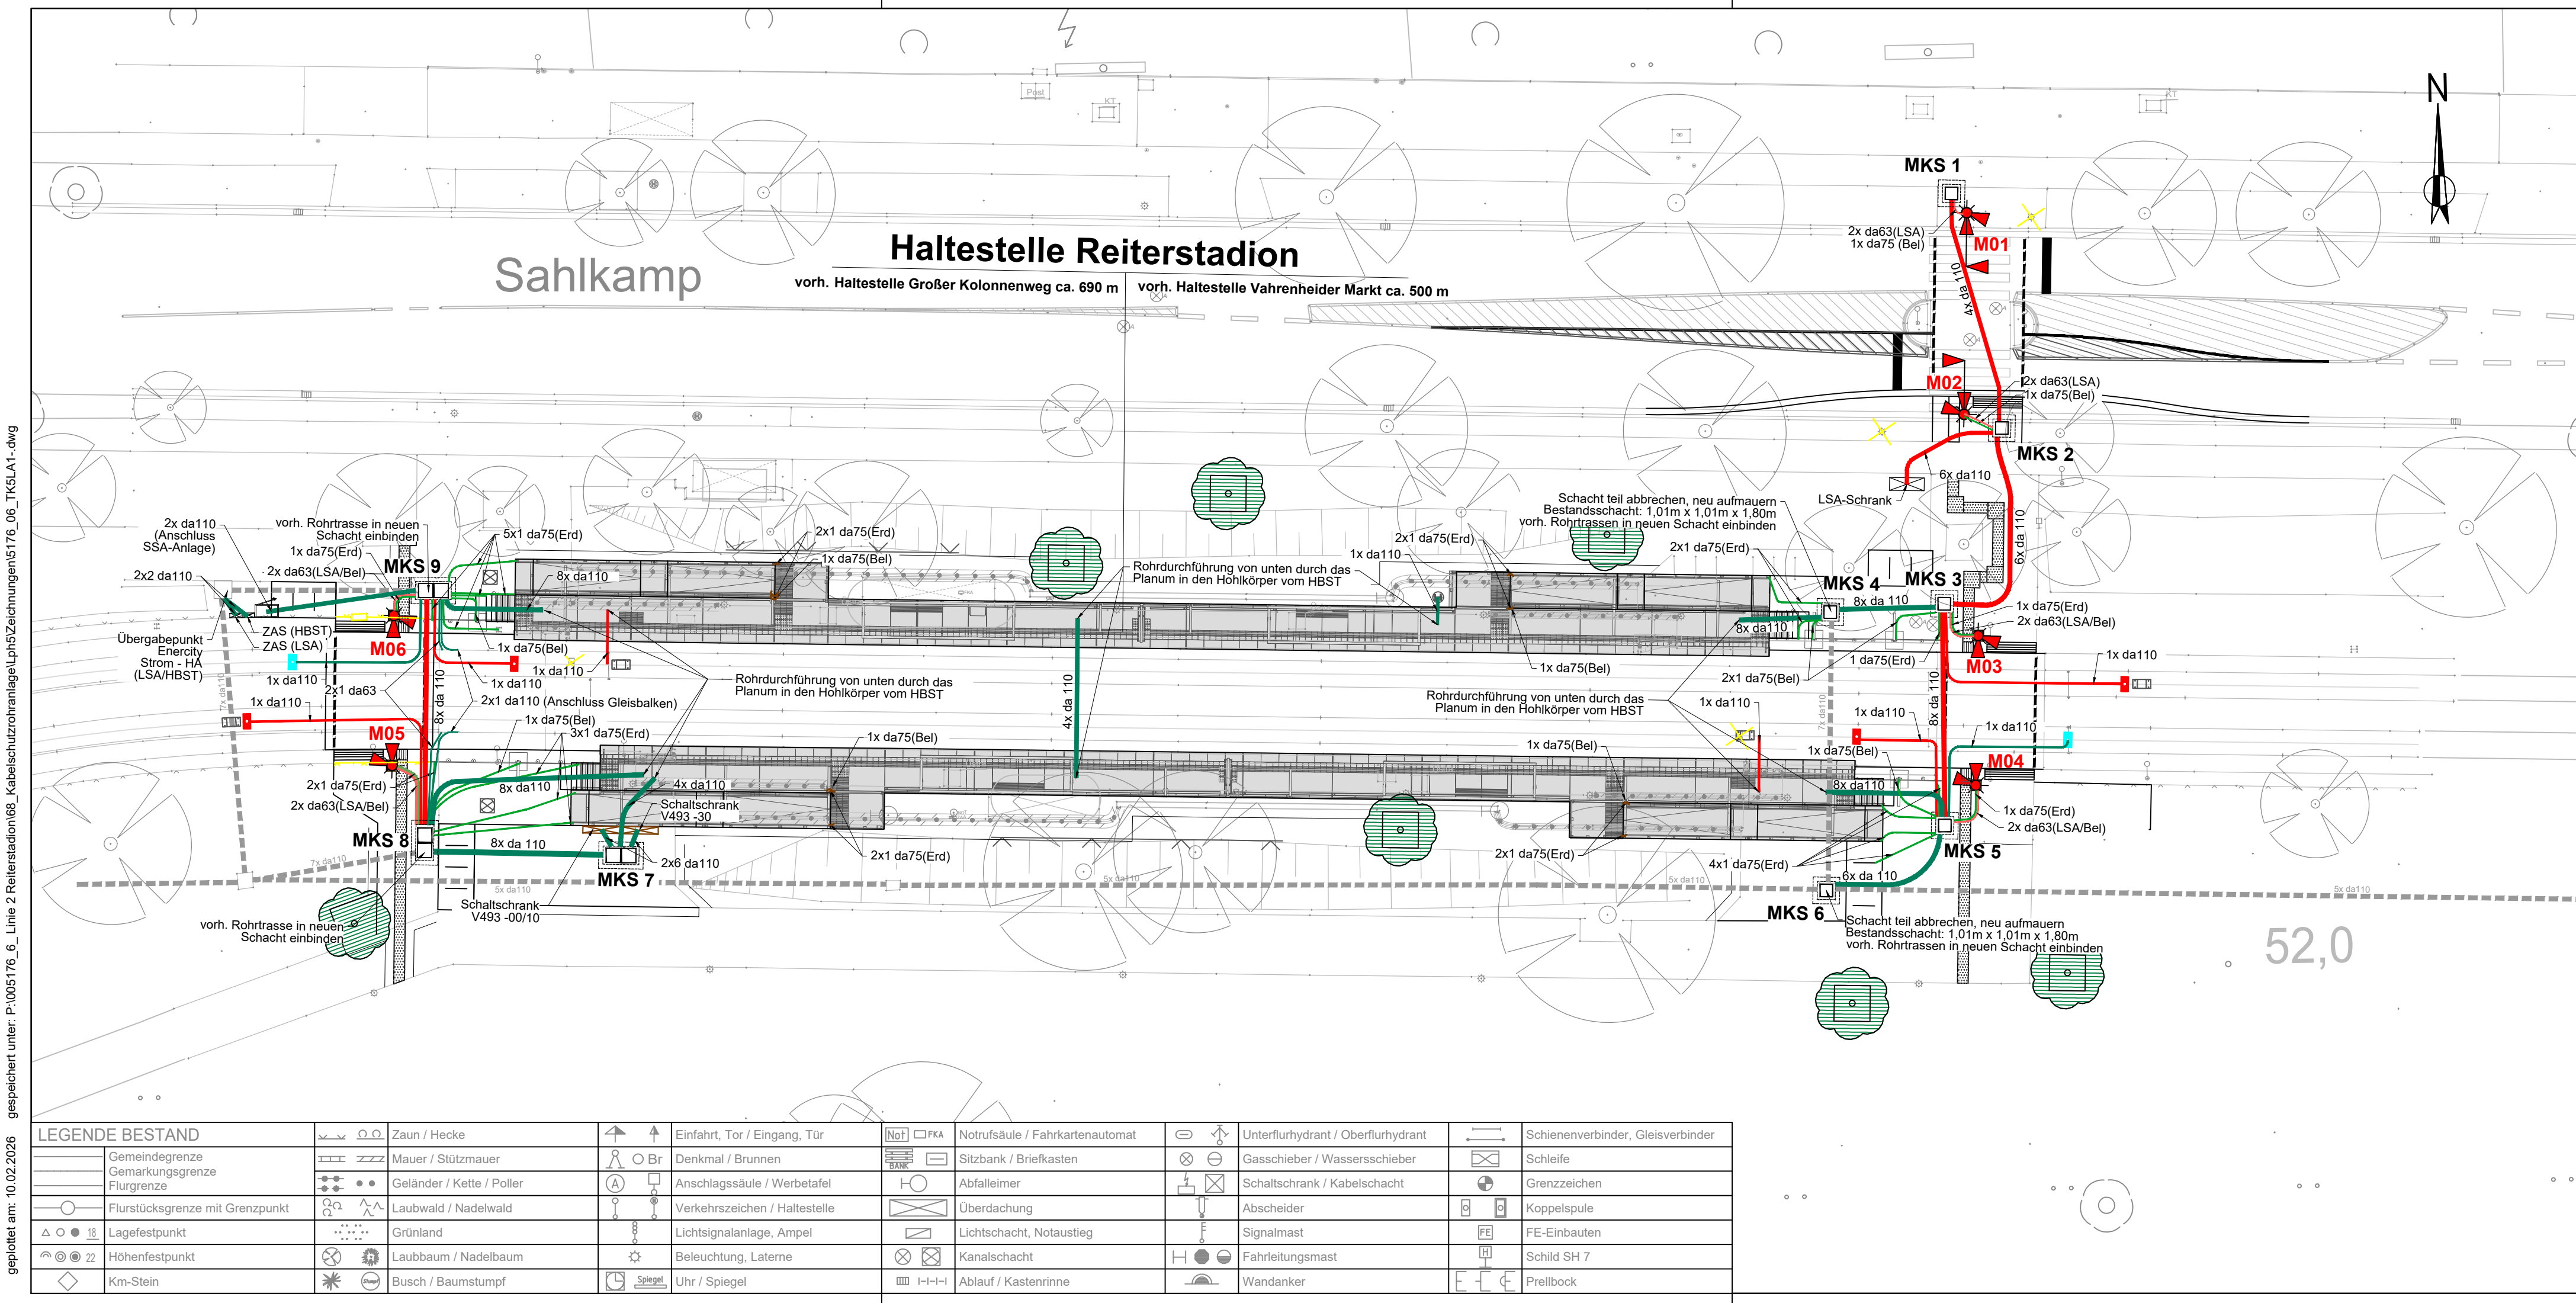

Legende:

- gemauerte Kabelschächte**
Bezeichnung z.B.: MKS 13
Kabelschacht, klein, 0,76 x 0,385 m i. L.
Außenmaß: 0,99 x 0,615 m
Kabelschacht, einfach, 1,01 x 1,01 m i. L.
Außenmaß: 1,49 x 1,49 m
Kabelschacht, doppelt, 2,01 x 1,01 m i. L.
Außenmaß: 2,49 x 1,49 m
- Kunststoff-Kabelschächte**
Bezeichnung z.B.: KKS 13
Klein-Abzweigkasten 0,25 x 0,25 m i. L.
Außenmaß: 0,40 x 0,40 m
Kabelschacht einfach 0,40 x 0,65 m i. L.
Außenmaß: 0,55 x 0,80 m
Kabelschacht einfach 0,65 x 0,65 m i. L.
Außenmaß: 0,80 x 0,80 m
Kabelschacht einfach 0,80 x 1,165 m i. L.
Außenmaß: 0,965 x 1,30 m
Kabelschacht doppelt 0,80 x 2,00 m i. L.
Außenmaß: 0,96 x 2,16 m
Zugehörigkeit Schachtbauwerk
(S) = Stadtbahn, (L) = LSA
- Einbauten Gleisbereich**
Koppelspule FGI
Koppelspule LSA
Koppelspule TT / TH
Koppelspule Weiche
Kombi Koppelspule FGI/LSA
Induktionsschleife Stadtbahn
Gleisanschlusskasten Weiche (Vignolschiene)
Gleisanschlusskasten Weiche (Rillenschiene)
Doppelschienschalter
WHZ Anschlusskasten
WHZ Antrieb
- Einbauten Straßenbereich**
Induktionsschleife Individualverkehr (IV)
LSA Induktivplatte
Straßenablauf geplant
Straßenablauf vorhanden
Anschlussleitung der Straßenentwässerung
Anschluss an Regenwasserkanal
gepl. Hochbahnsteig
gepl. Rampen

- Kabelschutzrohr**
Kabelschutzrohrpaket nur symbolisch dargestellt
Anzahl Schutzrohre mit Durchmesser außen
Kabelschutzrohr da 18
Kabelschutzrohr da 63
Kabelschutzrohr da 75
Kabelschutzrohr da 110
Kabelschutzrohr da 110 für Bahnstromtrasse
Kabelschutzrohr da 63 für Bahnstrom Montage nach Verlegung der Betonlängsbalken nach Ultra Zeichnung 270.13
Kabelschutzrohr da 63 Anschluss LSA
Kabelschutzrohr da 75 Anschluss LSA
Kabelschutzrohr da 110 Anschluss LSA
- Gleisentwässerung**
Bezeichnung z.B.: SR 3
Gleisentwässerungskasten
Gleis- und Bstg.-entwässerungsleitung m. Ø innen (DN)
Entwäss.-Schacht mit Schlammfang
- Sonstiges**
LSA-Mast mit Fundament / Rammrohr
Gleisanschlusskasten
gepl. Gleisachse
FL-Mast Bestand/ entfällt / geplanter FL-Mast mit Gründung
Schaltschrank Schmieranlage
Verteilerkasten Schienenschmieranlage
Schmieranlage
Beleuchtung Straße
Schaltschrank Stromversorgung / Trenntransformator
Schaltschrank Weichensteuerung und Weichenheizung
Schaltschrank allgemein
Schaltschrank Hochbahnsteig
- Bestand**
Regenwasserkanal

LEGENDE BESTAND			
	Gemeindegrenze		Zaun / Hecke
	Gemarkungsgrenze		Mauer / Stützmauer
	Flurgrenze		Geländer / Kette / Poller
	Flurstücksgrenze mit Grenzpunkt		Laubwald / Nadelwald
	Lagefestpunkt		Grünland
	Höhenfestpunkt		Laubbaum / Nadelbaum
	Km-Stein		Busch / Baumstumpf
	Einfahrt, Tor / Eingang, Tür		Denkmal / Brunnen
	Notrufsäule / Fahrkartenautomat		Sitzbank / Briefkasten
	Unterflurhydrant / Oberflurhydrant		Abfalleimer
	Gasschieber / Wasserschieber		Überdachung
	Schienenanleger, Kabelaufhänger		Lichtschacht, Notausstieg
	Schaltschrank / Kabelschacht		Lichtschacht, Notausstieg
	Abscheider		Lichtschacht, Notausstieg
	Signalmast		Lichtschacht, Notausstieg
	Fahrleitungsmast		Lichtschacht, Notausstieg
	Schild SH 7		Lichtschacht, Notausstieg
	Wandanker		Lichtschacht, Notausstieg
	Schienenverbinder, Gleisverbinder		Lichtschacht, Notausstieg
	Schleife		Lichtschacht, Notausstieg
	Grenzzeichen		Lichtschacht, Notausstieg
	Koppelspule		Lichtschacht, Notausstieg
	FE-Einbauten		Lichtschacht, Notausstieg
	Schild SH 7		Lichtschacht, Notausstieg
	Preillbock		Lichtschacht, Notausstieg

Vermessung TTB (Stand: 10/2024)
Stadtkarte 1:1000 (Stand: 11/2020)
© Landeshauptstadt Hannover
Bereich Geoinformation
Lizenz: CC-BY 4.0
ALKIS-Daten (Stand: 08/2023)
© Geobasis-DE/LGLN ()
Lizenz: CC-BY 4.0
LGLN

Bezugssystem für die Lage:
Gauß-Krüger-Koordinatensystem
Lagestatus 100
Bezugssystem für die Höhe:
Deutsches Haupthöhennetz 2016
Höhenstatus 170

Ind.		Art der Änderung/Ergänzung		Datum	TransTecBau
PNr.: 5176_6 Bearb.: Werning 01 / 2026 gez.: Kochan 01 / 2026 gepr.: Zchg.: TK 5 LA 01- Entwurfsverfasser Hannover, TransTec Bauplanungs- und Managementgesellschaft Hannover mbH Gradesstraße 20, D-30163 Hannover T.: 0511/3995-1000, F.: 0511/3995-1299 e-mail: info@transtecbau.de Internet: www.transtecbau.de					
Projekt: Geprüft:		Projektbeteiligte Hannover, ÜSTRA Hannoversche Verkehrsbetriebe Aktiengesellschaft			
Projekt: 1239.02 Blatt:		Vorhabenträger Hannover, infra Infrastrukturgesellschaft Region Hannover GmbH			
Anl.: Größe: B: 29,7 cm L: 116 cm F: 0,34 m²		Stadtbahnstrecke B-Nord Grunderneuerung Hochbahnsteig Reiterstation -Ausführungsplanung - Kabelschutzrohrplan			
68 Kabelschutzrohranlage M 1: 250					