


geplottet am: 25.02.26 gespeichert unter: \\ad.transitec.de\DATA\Programme\Card\CARD101005176_06-41_515176_06_VA5DH01.PLT

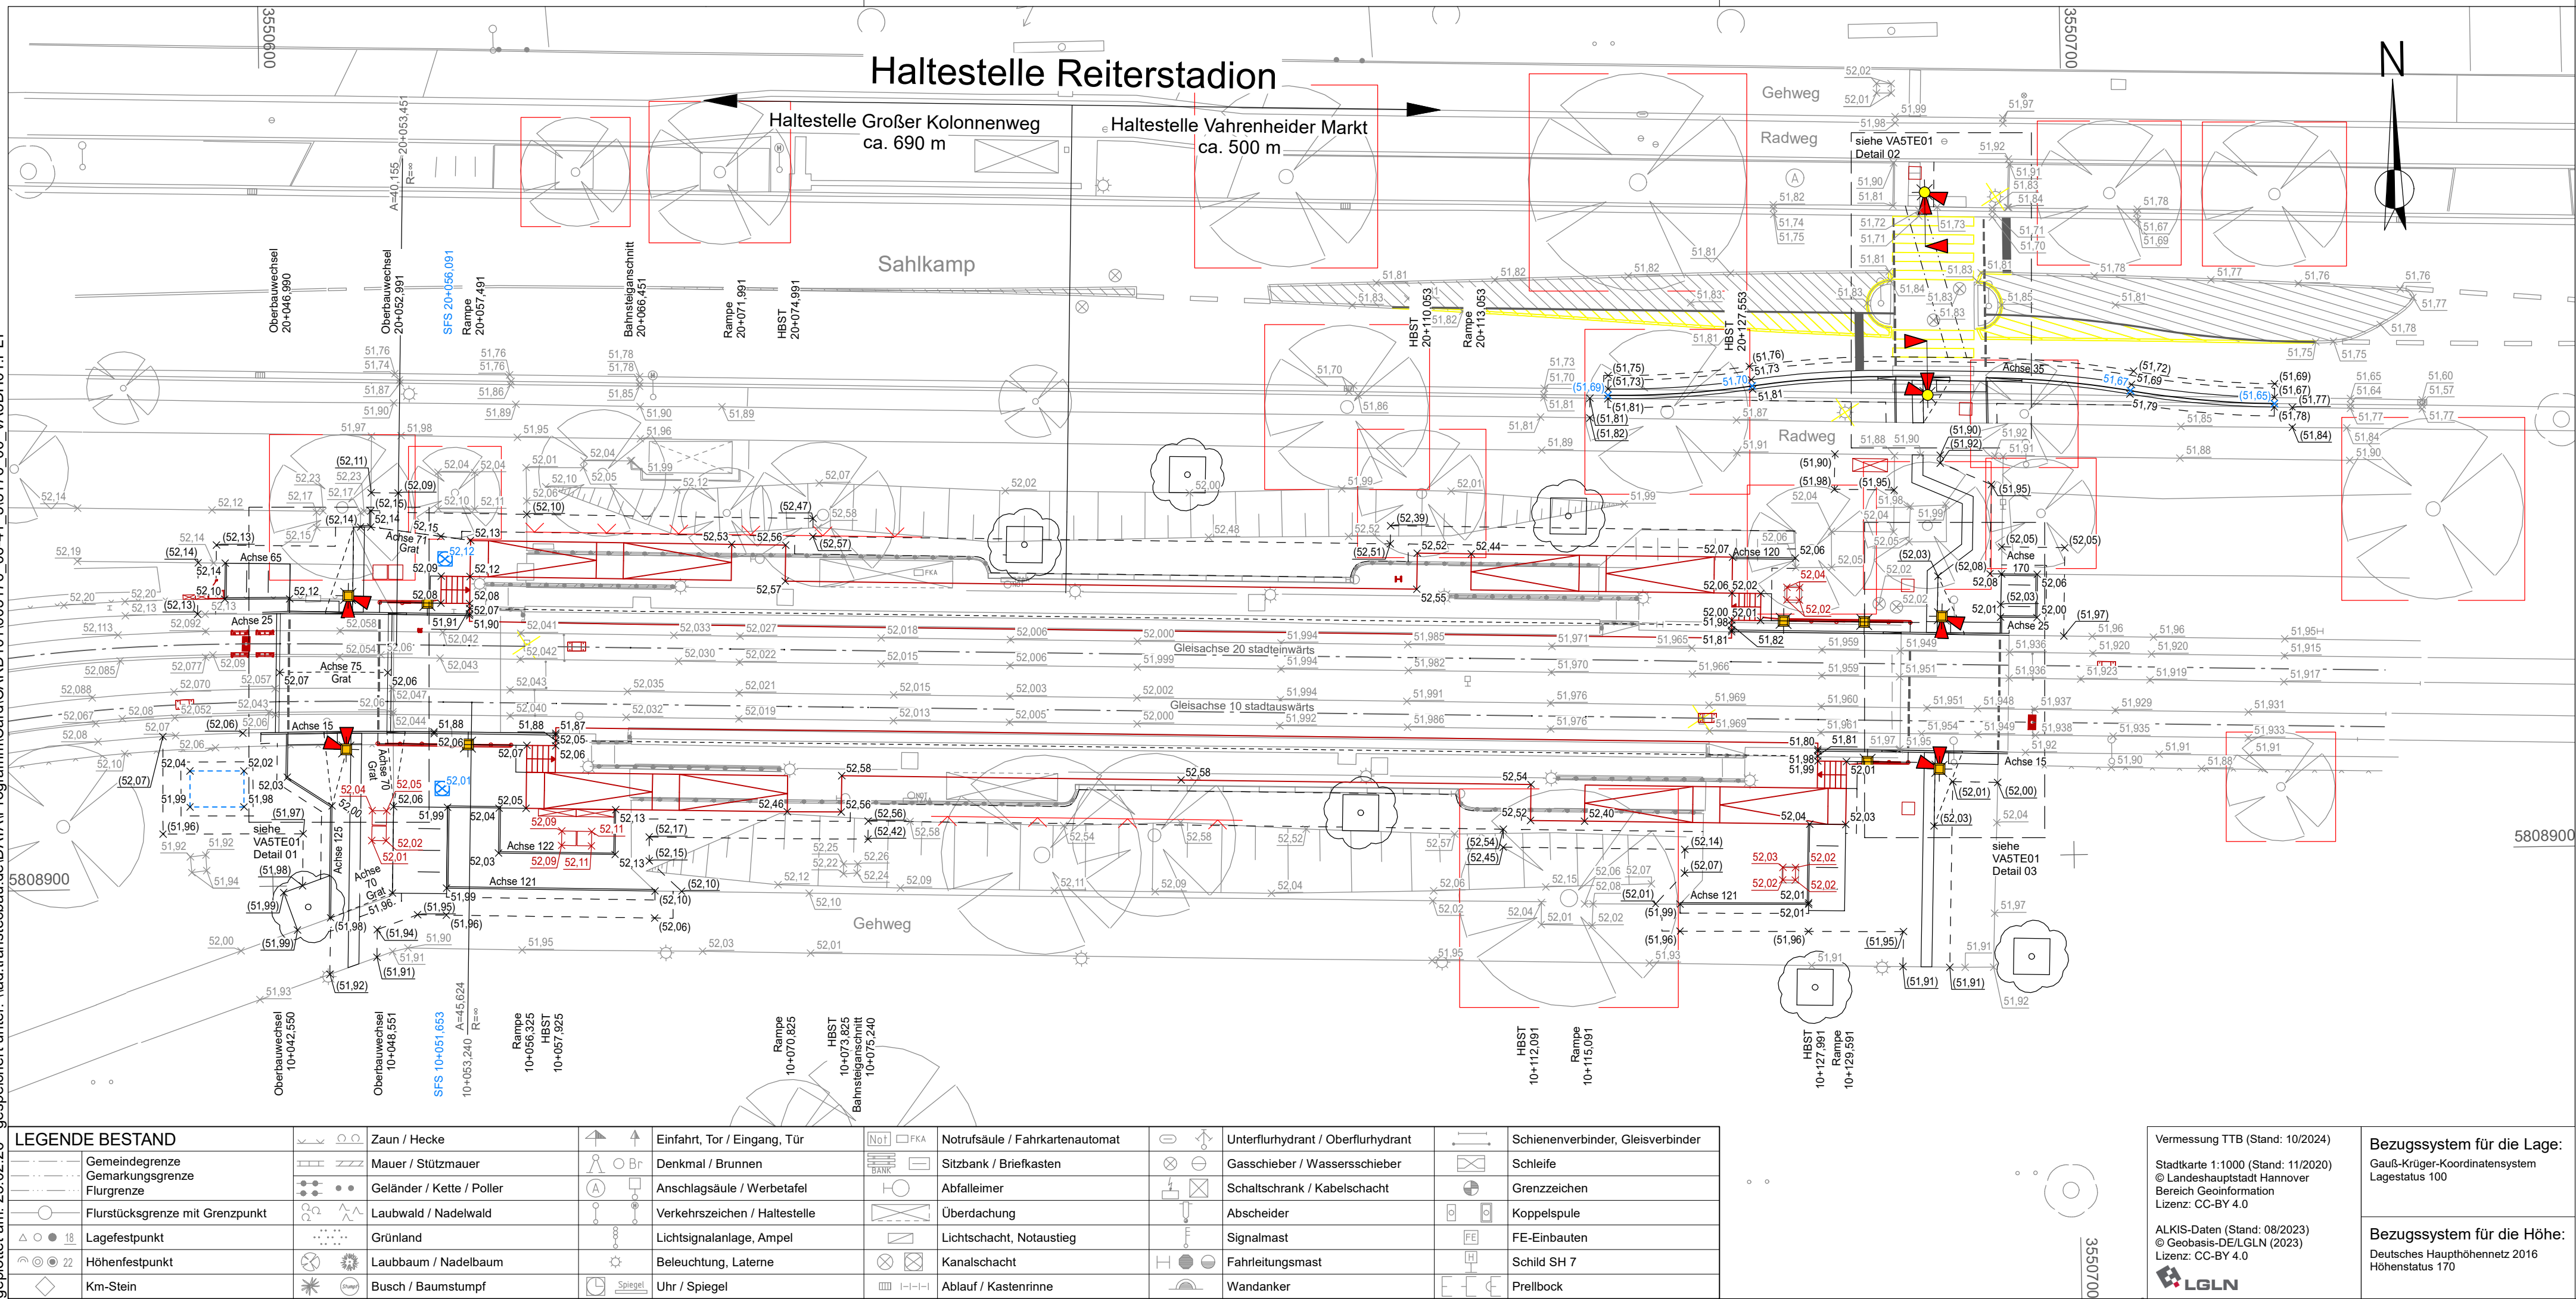

Zeichenerklärung

	Ausbaugrenze		Fahrbahnmarkierung		nachrichtliche Darstellung externe Fremdplanung
	Beleuchtung Straße/Stadtbahn		Gasse/Rinne		nachrichtliche Darstellung interne Planung
	Lichtsignalanlage (LSA)		Ablauf		nachrichtliche Darstellung Einbauten interner Fachgewerke
	Kombi-Mast LSA/Beleuchtung		Schilitzweite S = 16 mm		Baum inkl. Pflanzgrube mit Substrat, Volumen mind. 12 m³, Tiefe 1,5 m
	Zaun/Geländer		Schienenentwässerung		Baum mit Baumscheibe, inkl. Pflanzgrube mit Substrat, Volumen mind. 12 m³, Tiefe 1,5 m
	Fahrradweg		Schlamfangschacht		Baum mit Wurzelbelüftung, inkl. Pflanzgrube mit Substrat, Volumen mind. 12 m³, Tiefe 1,5 m
	Grenzzeichen		Rampe		
	Abriss/Abbruch		Treppe		
	Baumschutz/Baumschutzzaun		Witterungsschutzdach		
			Neigungswechsel		
			Fahrzeugbegrenzungslinie		

Deckenhöhen (in m ü. NHN)

55,60	Höhen Bestand	55,65	Höhen interne Planung (Fremdgewerke)
(55,60)	Höhen Anschluss an Bestand		
55,65	Höhen Planung		

LEGENDE BESTAND	Zaun / Hecke	Einfahrt, Tor / Eingang, Tür	Notrufsäule / Fahrkartenautomat	Unterflurhydrant / Oberflurhydrant	Schienenverbinder, Gleisverbinder

Vermessung TTB (Stand: 10/2024)
Stadtkarte 1:1000 (Stand: 11/2020)
© Landeshauptstadt Hannover
Bereich Geoinformation
Lizenz: CC-BY 4.0
ALKIS-Daten (Stand: 08/2023)
© Geobasis-DE/LGLN (2023)
Lizenz: CC-BY 4.0
LGLN

Bezugssystem für die Lage:
Gauß-Krüger-Koordinatensystem
Lagestatus 100
Bezugssystem für die Höhe:
Deutsches Haupthöhenetz 2016
Höhenstatus 170

Nach § 60 BOStrab zugestimmt

AZ.:
Hannover, den

Technische Aufsichtsbehörde

Ind.	Art der Änderung/Ergänzung	Datum	TransTecBau

PNr.: 5176_06
Bearb.: Nawrath
gez.: Rehse
gepr.:
Zchg.:
VA 5 DH 01-

Entwurfsverfasser
Hannover,

TransTecBau
TransTec Bauplanungs- und
Managementgesellschaft
Hannover mbH
Gradestr. 20, D-30163 Hannover
T: 0511/3995-1000, F: 0511/3995-1299
e-mail: info@transtecbau.de
Internet: www.transtecbau.de

Projekt:
geprüft:

Projektbeteiligte
Hannover,

ÜSTRA Hannoversche Verkehrsbetriebe
Aktiengesellschaft

Landeshauptstadt Hannover

Bereich Geoinformation - Vermessung	OE 61.24	ges. / gepr.	
Fachbereich Tiefbau - Bereich Planen und Bauen	OE 66.2	ges. / gepr.	
Fachbereich Tiefbau - Koordinierung und Verkehr	OE 66.1	ges. / gepr.	
Fachbereich Tiefbau - Straßenverkehrsbehörde	OE 66.12	ges. / gepr.	
Fachbereich Tiefbau - Verkehrsmanagement	OE 66.13	ges. / gepr.	
Fachbereich Planen und Stadtentwicklung	OE 61.1	ges. / gepr.	
Fachbereich Umwelt und Stadtgrün	OE 67.21	ges. / gepr.	
		Datum	Unterschrift

Projekt: 1239.02
Blatt:

Vorhabenträger
Hannover,

infra
Infrastrukturgesellschaft
Region Hannover GmbH

Anl.: Blatt:
Größe: B: 29,7 cm L: 97,0 cm
F: 0,288 m²

Stadtbahnstrecke B-Nord
Grunderneuerung
Hochbahnsteig Reiterstadion

Verkehrsanlage

- Ausführungsplanung -

M 1: 250

Deckenhöhenplan 1

VORABZUG 25.02.26