


geplottet am: 20.02.26 gespeichert unter: \\lad.trans-tec-bau.de\DATA\Programme\Card\CARD101005176_06-41_5176_06_VA5LA01.PLT

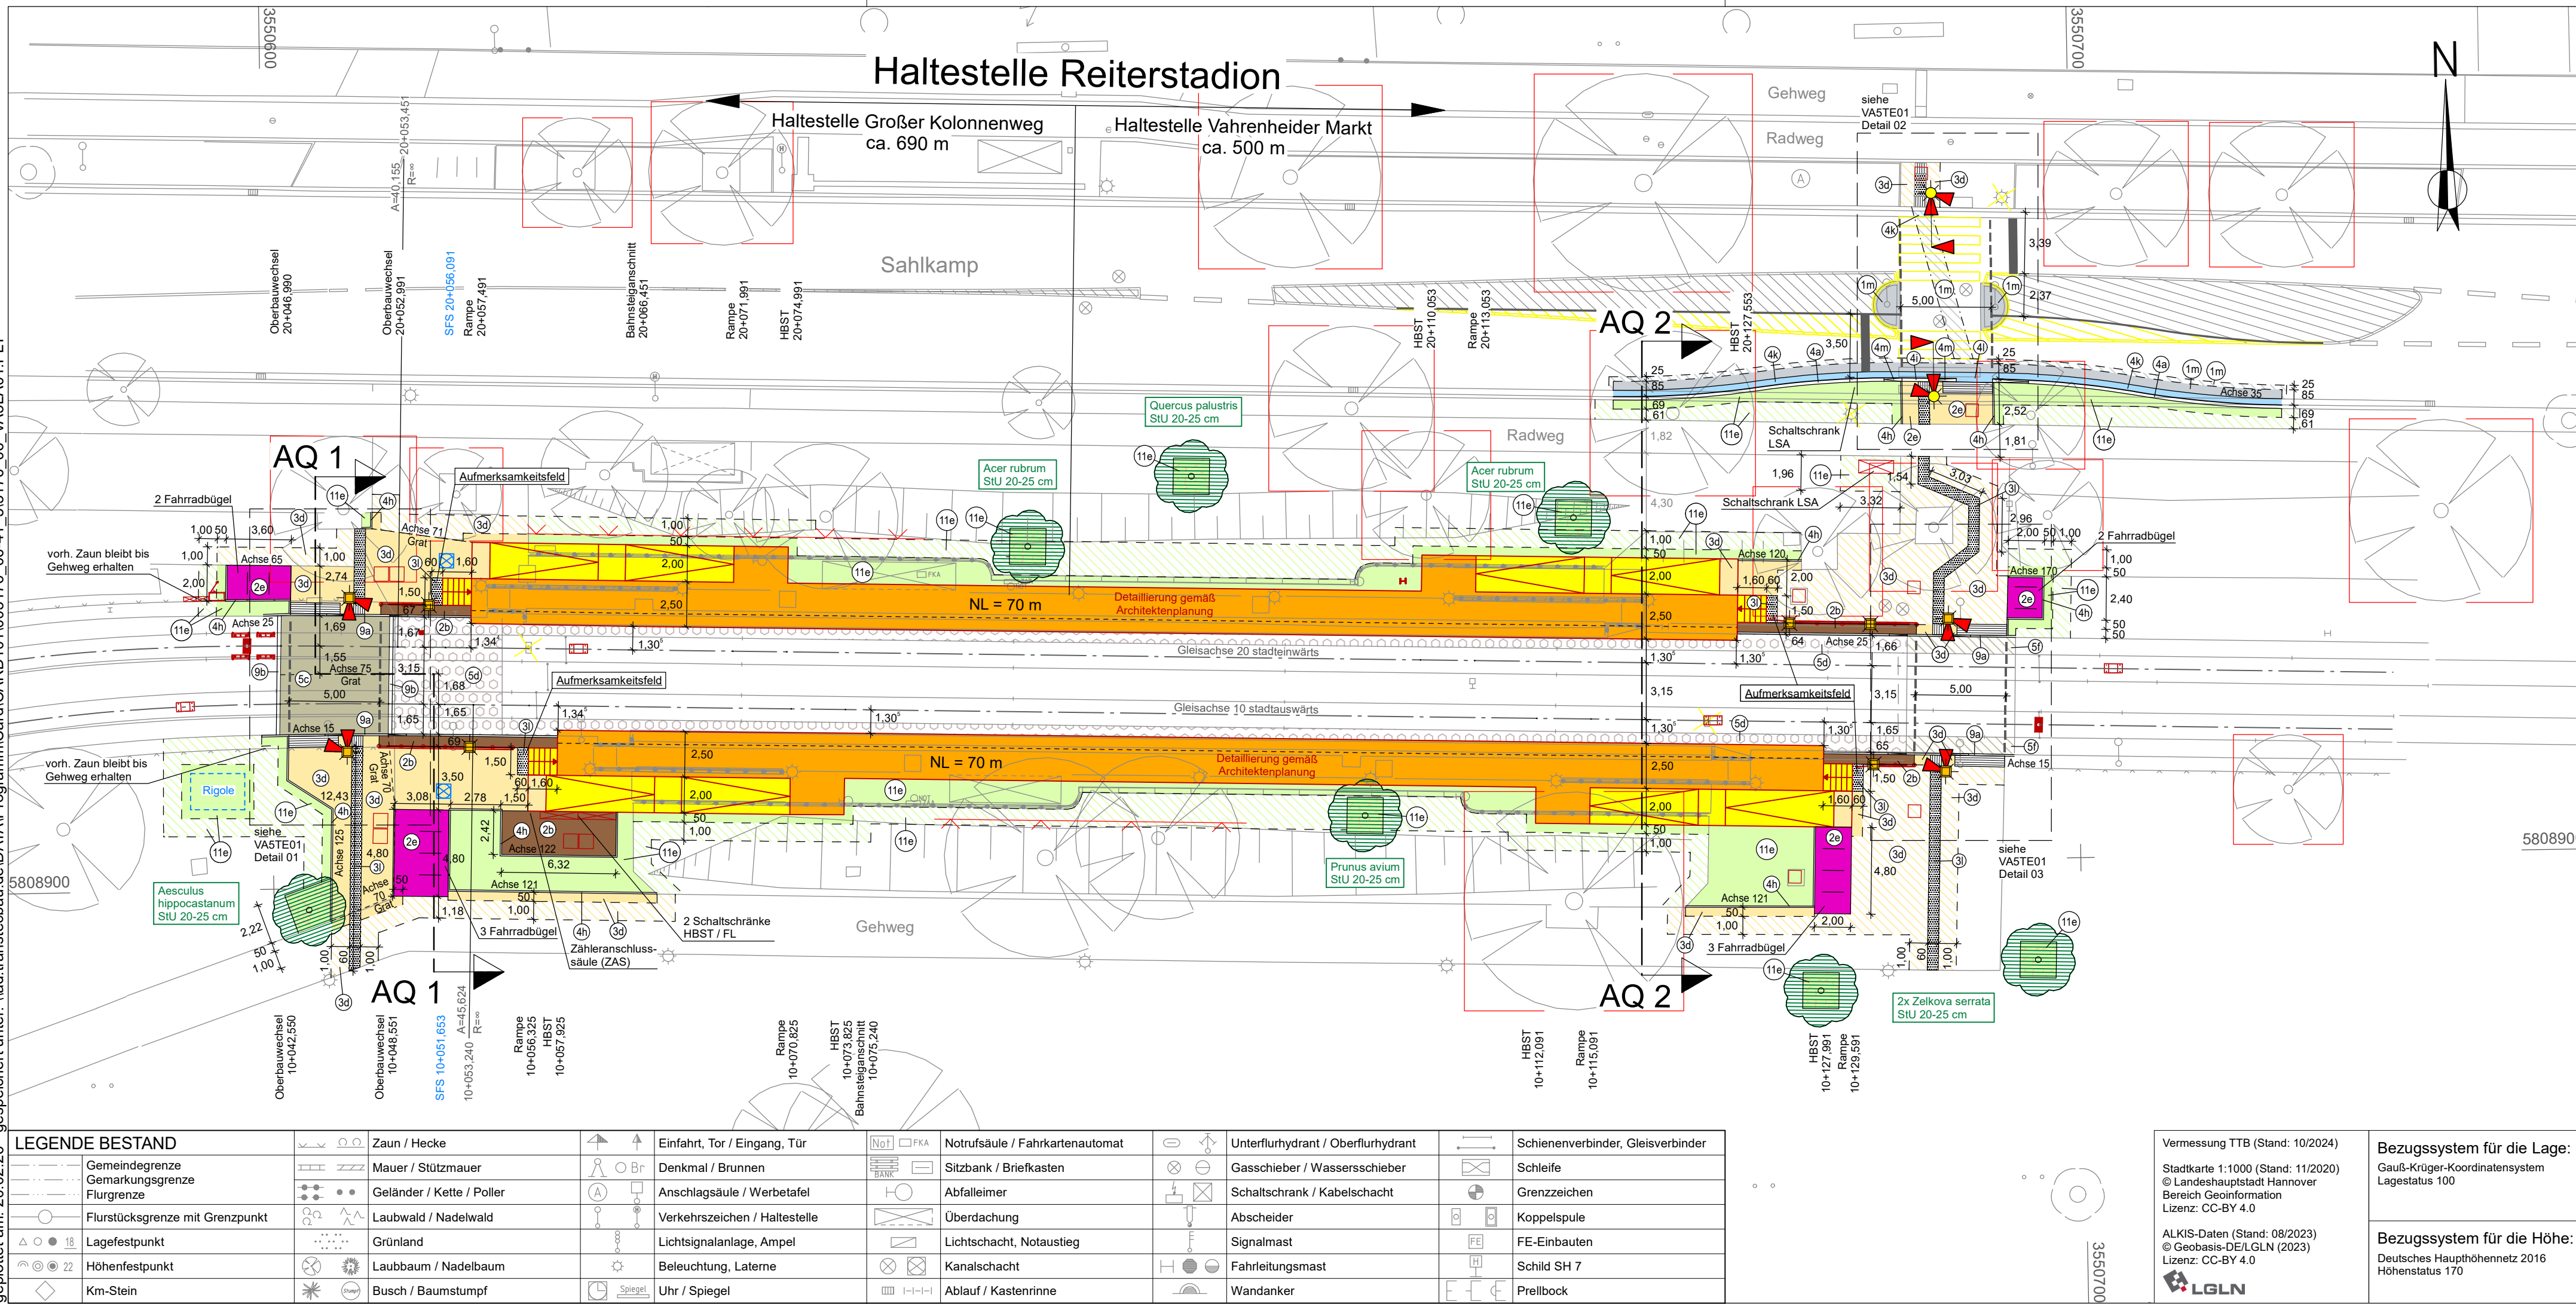

LEGENDE

Die örtlichen Standards für die Oberflächenmaterialien sind einzuhalten.

Farbflächen

Fahrbahn	Gehweg	Stadtbahnhaltestelle
Bahnkörper - Betongroßflächenplatten	Fahrradabstellfläche	Aufgänge, Rampen, Treppen
Bahnkörper - sickerfähiges Pflaster	Mulde / Rinne	Rippen-/Noppenplatten
	Grünfläche	Anschluss an Bestand
	Sicherheitsstreifen Verkehrsinsel	Anschluss an Bestand Baufelder LTG

Material Straßenbau

Fahrbahn	Betonsteinpflaster	Platten / Natursteinpflaster	Borde / Gosse
1m Fahrbahn, BK 3,2 mit Gussasphalt	2b Betonsteinpflaster 20/10/8 cm, hellgrau mit Fase	3d Betonsteinplatten 40/40/8 cm, hellgrau	4a Betonbordstein 15/19/25 cm, als HB
	2e Betonsteinpflaster 20/10/8 cm, hellgrau ohne Fase	3k Rippenplatten 30/30/8 cm, anthrazit	4h Betonbordstein 8/20 cm, als TB
		3l Noppenplatten 30/30/8 cm, anthrazit	4i Betonbordstein 19/25 cm, als RB, R = 30 mm
sonstiges			4k Pflastergosse 16-24/16/14 cm, 2-reihig
11e Raseneinsaat mit 15 cm Oberboden, Hannovermischung: Blumenkräuterrasen Neuanlage			4l Pflastergosse 16-24/16/14 cm, 3-reihig
			4m Übergangs-betonbordstein

Material Gleisbau

5c Vignolschiene auf Betonschwelle mit Betongroßflächenplatten	9a Betonbordstein 10/30 cm als Gleisbord
5d Vignolschiene auf Betonlängsbalken mit sickerfähigem Pflaster (Öko-Pflaster)	9b Flachbordstein F7
5f Vignolschiene auf Betonlängsbalken mit Betongroßflächenplatten	

Zeichenerklärung

Ausbaugrenze	Fahrbahnmarkierung	nachrichtliche Darstellung externe Fremdplanung
Beleuchtung Straße/Stadtbahn	Gosse/Rinne	nachrichtliche Darstellung interne Planung
Lichtsignalanlage (LSA)	Ablauf	nachrichtliche Darstellung Einbauten interner Fachgewerke
Kombi-Mast LSA/Beleuchtung	Schlitzweite S = 16 mm	
Zaun/Geländer	Schienenentwässerung	
Fahrweg/Geländer	Schlammfangschacht	Baum inkl. Pflanzgrube mit Substrat, Volumen mind. 12 m³, Tiefe 1,5 m
Grenzzeichen	Rampe	Baum mit Baumscheibe, inkl. Pflanzgrube mit Substrat, Volumen mind. 12 m³, Tiefe 1,5 m
Abriss/Abbruch	Treppe	Baum mit Wurzelbelüftung, inkl. Pflanzgrube mit Substrat, Volumen mind. 12 m³, Tiefe 1,5 m
Baumschutz/Baumschutzzaun	Witterungsschutzdach	
	NW	
	FBL	

LEGENDE BESTAND			Zaun / Hecke		Einfahrt, Tor / Eingang, Tür		Notrufsäule / Fahrkartenautomat		Unterflurhydrant / Oberflurhydrant		Schienenverbinder, Gleisverbinder
	Gemeindengrenze		Mauer / Stützmauer		Denkmal / Brunnen		Sitzbank / Briefkasten		Gasschieber / Wasserschieber		Schleife
	Gemarkungsgrenze		Geländer / Kette / Poller		Anschlagssäule / Werbetafel		Abfalleimer		Schaltschrank / Kabelschacht		Grenzzeichen
	Flurstücksgrenze mit Grenzpunkt		Laubwald / Nadelwald		Verkehrszeichen / Haltestelle		Überdachung		Abscheider		Koppelspule
	Lagefestpunkt		Grünland		Lichtsignalanlage, Ampel		Lichtschacht, Notausstieg		Signalmast		FE-Einbauten
	Höhenfestpunkt		Laubbaum / Nadelbaum		Beleuchtung, Laterne		Kanalschacht		Fahrleitungsmast		Schild SH 7
	Km-Stein		Busch / Baumstumpf		Uhr / Spiegel		Ablauf / Kastenrinne		Wandanker		Prellbock

Vermessung TTB (Stand: 10/2024)
Stadtkarte 1:1000 (Stand: 11/2020)
© Landeshauptstadt Hannover
Bereich Geoinformation
Lizenz: CC-BY 4.0
ALKIS-Daten (Stand: 08/2023)
© Geobasis-DE/LGLN (2023)
Lizenz: CC-BY 4.0
LGLN

Bezugssystem für die Lage:
Gauß-Krüger-Koordinatensystem
Lagestatus 100
Bezugssystem für die Höhe:
Deutsches Haupthöhennetz 2016
Höhenstatus 170

Nach § 60 BOSTrab zugestimmt

AZ.:
Hannover, den

Technische Aufsichtsbehörde

Ind.	Art der Änderung/Ergänzung	Datum	TransTecBau

PNR.: 5176_06
Bearb.: Nawrath
gez.: Rehse / Schäfer
gepr.:
Zchg.:
VA 5 LA 01-

Entwurfsverfasser
Hannover,
02 / 2026

TransTecBau
TransTec Bauplanungs- und
Managementgesellschaft
Hannover mbH
Gradestr. 20, D-30163 Hannover
T: 0511/3995-1000, F: 0511/3995-1299
e-mail: info@transtecbau.de
Internet: www.transtecbau.de

Projekt:
geprüft:

Projektbeteiligte
Hannover,

ÜSTRA Hannoversche Verkehrsbetriebe
Aktiengesellschaft

Landeshauptstadt Hannover

Bereich Geoinformation - Vermessung	OE 61.24	ges. / gepr.
Fachbereich Tiefbau - Bereich Planen und Bauen	OE 66.2	ges. / gepr.
Fachbereich Tiefbau - Koordinierung und Verkehr	OE 66.1	ges. / gepr.
Fachbereich Tiefbau - Straßenverkehrsbehörde	OE 66.12	ges. / gepr.
Fachbereich Tiefbau - Verkehrsmanagement	OE 66.13	ges. / gepr.
Fachbereich Planen und Stadtentwicklung	OE 61.1	ges. / gepr.
Fachbereich Umwelt und Stadtgrün	OE 67.21	ges. / gepr.
	Datum	Unterschrift

Projekt: 1239.02
Blatt:

Vorhabenträger
Hannover,

infra Infrastrukturgesellschaft
Region Hannover GmbH

Anl.: Blatt:
Größe: B: 29,7 cm L: 97,0 cm
F: 0,288 m²

Stadtbahnstrecke B-Nord
Grunderneuerung
Hochbahnsteig Reiterstadion

Verkehrsanlage

- Ausführungsplanung -

M 1: 250

Lageplan 1

VORABZUG 20.02.26