


gezeichnet am: 13.02.2026
gezeichnet von: P1005176_8_Linie 2 Bauphasenplan_Hochbahnsteig VA5 BP2.dwg



LEGENDE BESTAND	
	Gemeindegrenze
	Gemarkungsgrenze
	Flurgrenze
	Flurstücksgrenze mit Grenzpunkt
	Lagefestpunkt
	Höhenfestpunkt
	Km-Stein
	Zaun / Hecke
	Mauer / Stützmauer
	Geländer / Kette / Poller
	Laubwald / Nadelwald
	Grünland
	Laubbaum / Nadelbaum
	Busch / Baumstumpf
	Einfahrt, Tor / Eingang, Tür
	Denkmal / Brunnen
	Anschlagsäule / Werbetafel
	Verkehrszeichen / Haltestelle
	Lichtsignalanlage, Ampel
	Beleuchtung, Laterne
	Uhr / Spiegel
	Notrufsäule / Fahrkartensystem
	Sitzbank / Briefkasten
	Abfallbehälter
	Überdachung
	Lichtschacht, Notausstieg
	Kanalschacht
	Ablauf / Kastenrinne
	Unterflurhydrant / Oberflurhydrant
	Gasschieber / Wasserschieber
	Schaltschrank / Kabelschacht
	Abscheider
	Signalmast
	Fahrlängsmast
	Wandanker
	Schienenverbinder, Gleisverbinder
	Schiene
	Grenzzeichen
	Koppelspule
	FE-Einbauten
	Schild SH 7
	Pfeilbock

Legende	
	Baufeld Leitungsbauelement
	Baufeld Gleisbauelement
	Baufeld Straßenbauelement
	Baufeld Hochbahnsteig
	Baufeld Ingenieurbauwerk
	Baufeld Trassenräumung / Begrünung
	Baufeld Fahrlängung / Betriebstechnik
	Baufeld Bestandshaltestelle / Ersatzhaltestelle
	Ersatzhaltestelle fertig
	BE-Fläche
	Rückbau
	Baustelle Parallel (xxx)
	Stadtbahn
	Stadtbahn neu
	MIV / Verkehrslenkung
	Linienbusverkehr
	Rad- und Fußgänger
	Anliegerverkehr
	Rettungsfahrzeuge
	Bake
	prov. Markierung
	prov. Zaun
	prov. LSA
	Stadtbahnstrasse
	Anpassung stationäre LSA
	Bauweiche

Bauphase 2
Dauer: 4,5 Wochen, 15.07.2026 - 14.08.2026

Baurealisierung:
stadtauswärts:
- Abbau prov. LSA
- Abbrucharbeiten stadtauswärtiger Hochbahnsteig und Rampen
- Rohbauarbeiten, Betonarbeiten, Sohlplatte
- Montage Betonfertigteile Hochbahnsteig und Rampen (unter laufenden Stadtbahnbetrieb)

Verkehrseinschränkung:
Sahlkamp:
- Einengung der stadtein- und stadtauswärtigen Fahrbahn
Fußgänger und Radfahrer:
stadtauswärts:
- stadtauswärtige Sperrung, Querung auf stadteinwärtige Seite über LSA Knotenpunkt
Sahlkamp/Großer Kolonnenweg bis LSA Knotenpunkt Höhe Vahrenheider Markt
Stadtbahn:
- Stadtbahn hält nur am stadteinwärtigen Bahnsteig
- Geschwindigkeitseinschränkung 10 bzw. 30 km/h

PNr.: 5176 6 Bearth.: Mandalka gepr.: Kochan Zchg.: 02/2026		Entwurfsverfasser Hannover, 02/2026		 TransTec Bauplanungs- und Managementgesellschaft Hannover mbH Grindelstraße 20, D-30163 Hannover T: +49 511 2995-1000, F: +49 511 2995-1299 E-Mail: info@trans-tec-bau.de Internet: www.trans-tec-bau.de
VA 5 BP 02-				
Projekt: geprüft:		Projektbeteiligte Hannover, ÜSTRA Hannoversche Verkehrsbetriebe Aktiengesellschaft		 Infrastrukturgesellschaft Region Hannover GmbH
Projekt: 1239.02 Blatt:		Vorhabensträger Hannover,		
Anl.: Größe: B 42 cm L: 154 cm F: 0.65 m²		Stadtplanungsamt Hannover		
42_Bauphasen		Stadtplanungsamt Hannover		
M 1: 250		Stadtplanungsamt Hannover		

Vermessung TTB (Stand: 10/2024)
Stadtkarte 1:1000 (Stand: 11/2020)
© Landeshauptstadt Hannover
Bereich Geoinformation
Lizenz: CC-BY 4.0
ALKIS-Daten (Stand: 08/2023)
© Geodaten-Zentrum
Lizenz: CC-BY 4.0
LGLN

Bezugssystem für die Lage:
Gauß-Krüger-Koordinatensystem
Lagestation 100
Bezugssystem für die Höhe:
Deutsches Höhennetz 2016
Höhenstation 170

NACHRICHTLICH 13.02.2026