


gezeichnet am: 13.02.2026
gezeichnet von: P1005176_8_Linie 2 Bauphasenplan_Hochbahnsteig VA5 BP3.dwg



LEGENDE BESTAND									
	Gemeindegrenze		Zaun / Hecke		Einfahrt, Tor / Eingang, Tür		Notrufanlage / Fahrkartenautomat		Unterflurhydrant / Oberflurhydrant
	Gemarkungsgrenze		Mauer / Stützmauer		Denkmal / Brunnen		Sitzbank / Briefkasten		Gasschieber / Wasserschieber
	Flurgrenze		Geländer / Kette / Poller		Anschlagsschild / Werbetafel		Abfallerimer		Schaltschrank / Kabelschacht
	Flurstücksgrenze mit Grenzpunkt		Laubwald / Nadelwald		Verkehrszeichen / Haltestelle		Überdachung		Abscheider
	Flurstücksgrenze		Grünland		Lichtsignalanlage, Ampel		Lichtschacht, Notausstieg		Signalmast
	Lagefestpunkt		Laubbaum / Nadelbaum		Beleuchtung, Laterne		Kanalschacht		Fahrleitungsmast
	Höhenfestpunkt		Busch / Baumstumpf		Uhr / Spiegel		Ablauf / Kastenrinne		Schild SH 7
	Km-Stein								Prellbock

Legende	
	Baufeld Leitungsbaue
	Baufeld Gleisbaue
	Baufeld Straßenbaue
	Baufeld Hochbahnsteig
	Baufeld Ingenieurbauwerk
	Baufeld Trassenräumung / Begrünung
	Baufeld Fahrlleitung / Betriebstechnik
	Baufeld Bestandshaltestelle / Ersatzhaltestelle
	Ersatzhaltestelle fertig
	BE-Fläche
	Rückbau
	Baufeld Parallel (xxx)
	Stadtbahn
	Stadtbahn neu
	MIV / Verkehrslenkung
	Linienbusverkehr
	Rad- und Fußgänger
	Anliegerverkehr
	Rettungsfahrzeuge
	Bake
	prov. Markierung
	prov. Zaun
	prov. LSA
	Stadtbahnstranke
	Anpassung stationäre LSA
	Bauweiche

Bauphase 3
Dauer: 11 Wochen, 17.08.2026 - 30.10.2026

- Baurealisierung:**
stadtauswärts:
- Abdichtung, Verfüllen der Rampen
 - Kabelbühnen und Entwässerung im Bahnsteig
 - KSR Arbeiten, Setzen der Schaltschranke, ZSA und KSR-Schächte
 - Schlosserarbeiten
 - Elektroarbeiten
 - setzen der zwei WSD nachts Abschaltung der Fahrlleitung
 - Bodenbelagsarbeiten
 - Tiefbauarbeiten Vorflächen Nebenanlagen
 - Gleisquerung
 - Straßenbau im Bereich Straßenquerung
 - setzen der LSA

- Verkehrseinschränkung:**
Sahlkamp stadtein- und stadtauswärts:
- Einengung der stadtein- und stadtauswärtigen Fahrbahn
 - nach Baufortschritt Straßenbau Einschränkungen, prov. LSA
- Fußgänger und Radfahrer:**
stadtauswärts:
- stadtauswärtige Sperrung, Querung auf stadteinwärtige Seite über LSA Knotenpunkt Sahlkamp/Großer Kolonnenweg bis LSA Knotenpunkt Höhe Vahrenheider Markt
- Stadtbahn:**
- Stadtbahn hält nur am stadteinwärtigen Bahnsteig
 - Geschwindigkeitseinschränkung 10 bzw. 30 km/h

Ind.	An der Änderung/Ergänzung	Datum	TransTecBau

Nr.: 5176 6		Entwurfverfasser	TransTecBau TransTec Bauplanungs- und Managementgesellschaft Hannover mbH Gradestraße 20, D-30163 Hannover T: +49 511 2995-1000, F: +49 511 2995-1299 e-mail: info@trans-tec-bau.de Internet: www.trans-tec-bau.de
Bearb.: Mandalka	02/2026	Hannover,	
gepr.: Kochan	02/2026		
Zchg.:			
VA 5 BP 03-			

Projekt:	Projektbeteiligte
geprüft:	Hannover,
ÜSTRA Hannoversche Verkehrsbetriebe Aktiengesellschaft	

Projekt: 1239.02	Vorbauverfasser
Blatt:	Hannover,
infra Infrastrukturgesellschaft Region Hannover GmbH	
Anl.: Blatt:	
Größe: B: 42 cm L: 154 cm	
Größe: F: 65 m²	
42_Bauphasen	
M 1: 250	
Stadtbahnstrecke B-Nord Grunderneuerung Hochbahnsteig Reiterstadion - Ausführungsplanung - Bauphasenplan 3	

Vermessung TTB (Stand: 10/2024)
Stadtkarte 1:1000 (Stand: 11/2020)
© Landeshauptstadt Hannover
Bereich Geoinformation
Lizenz: CC-BY 4.0
ALKIS-Daten (Stand: 08/2023)
© Geodaten-Zentrum
Lizenz: CC-BY 4.0
LGLN

Bezugssystem für die Lage:
Gauß-Krüger-Koordinatensystem
Lagestatus 100

Bezugssystem für die Höhe:
Deutsches Höhennetz 2016
Höhenstatus 110

NACHRICHTLICH 13.02.2026