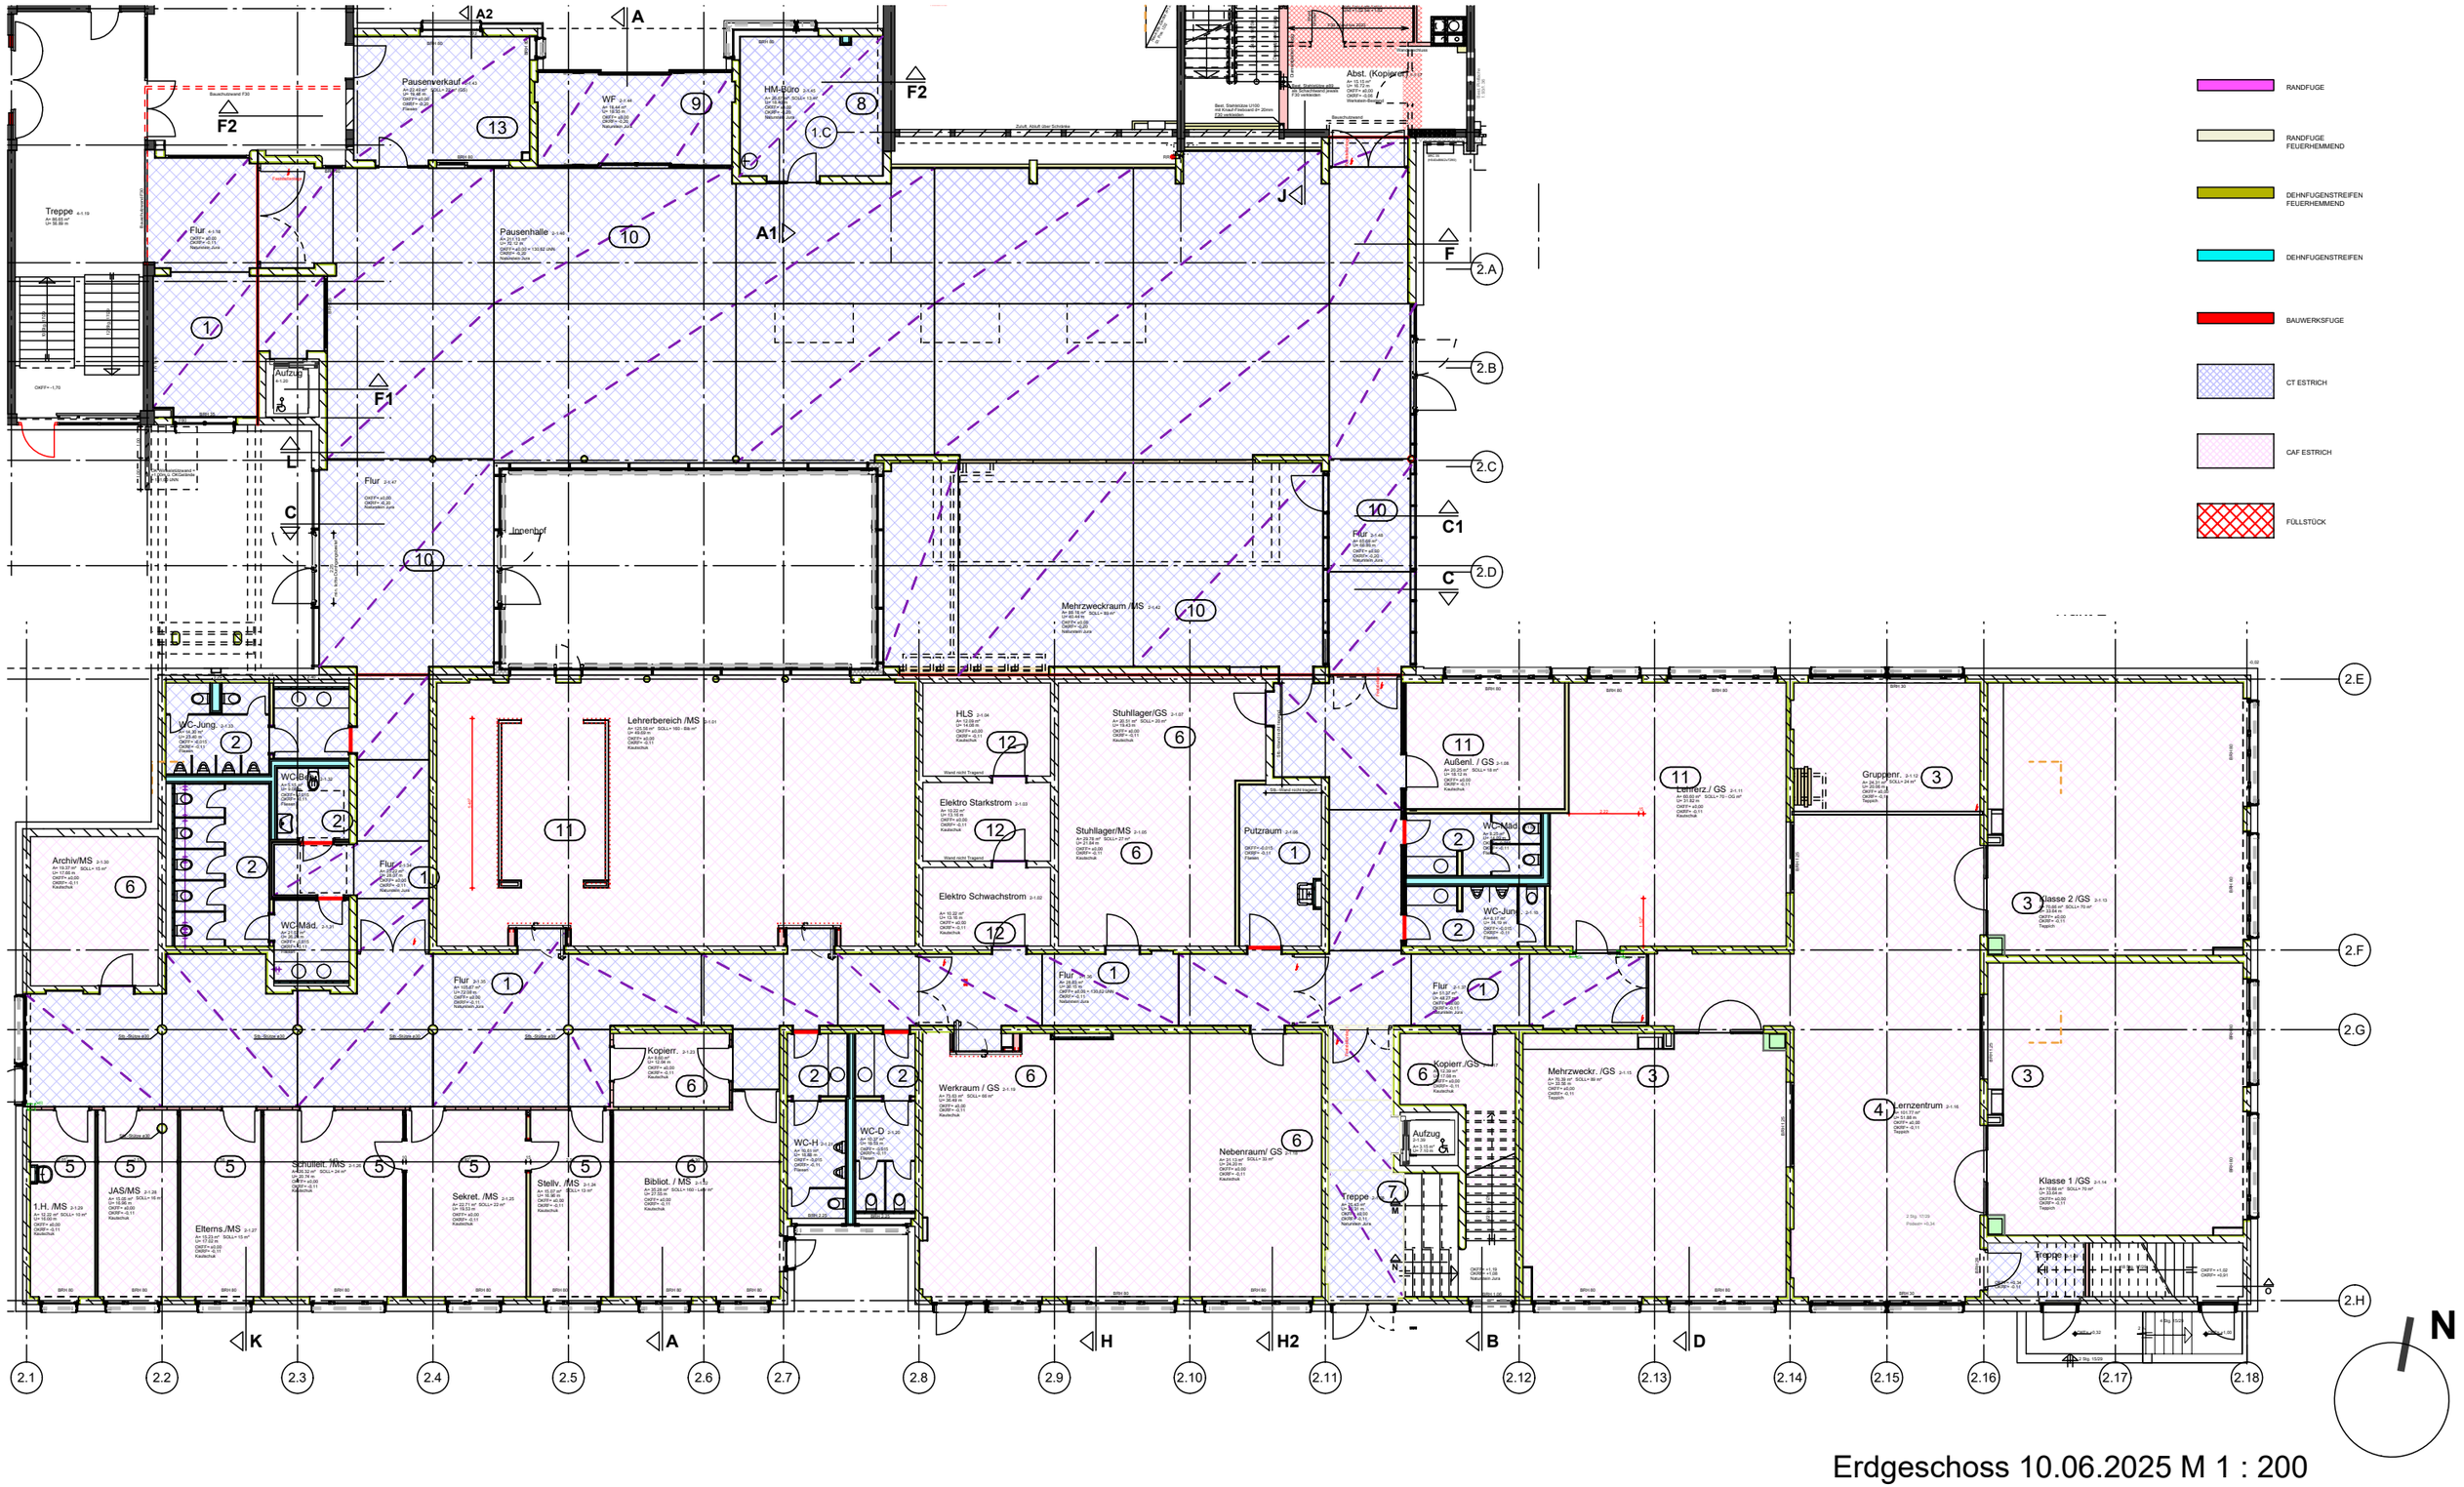

Erdgeschoss 10.06.2025 M 1 : 200