



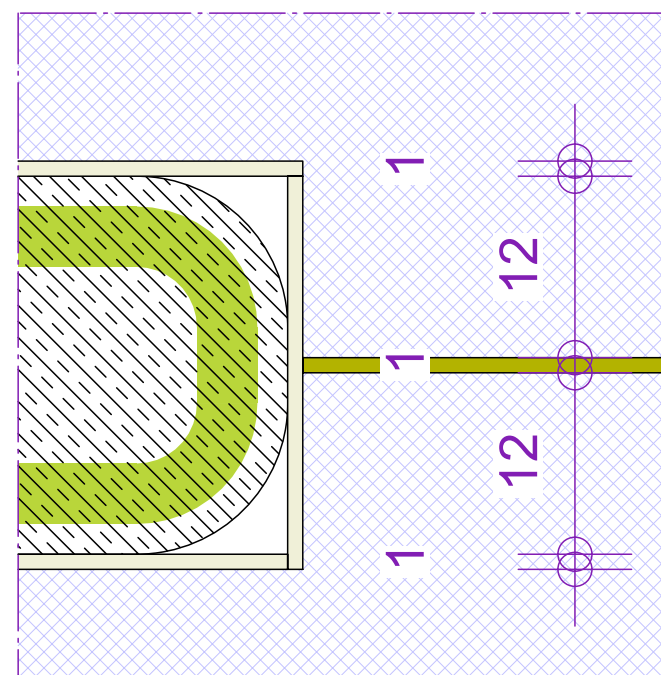

POS.1 M1:5

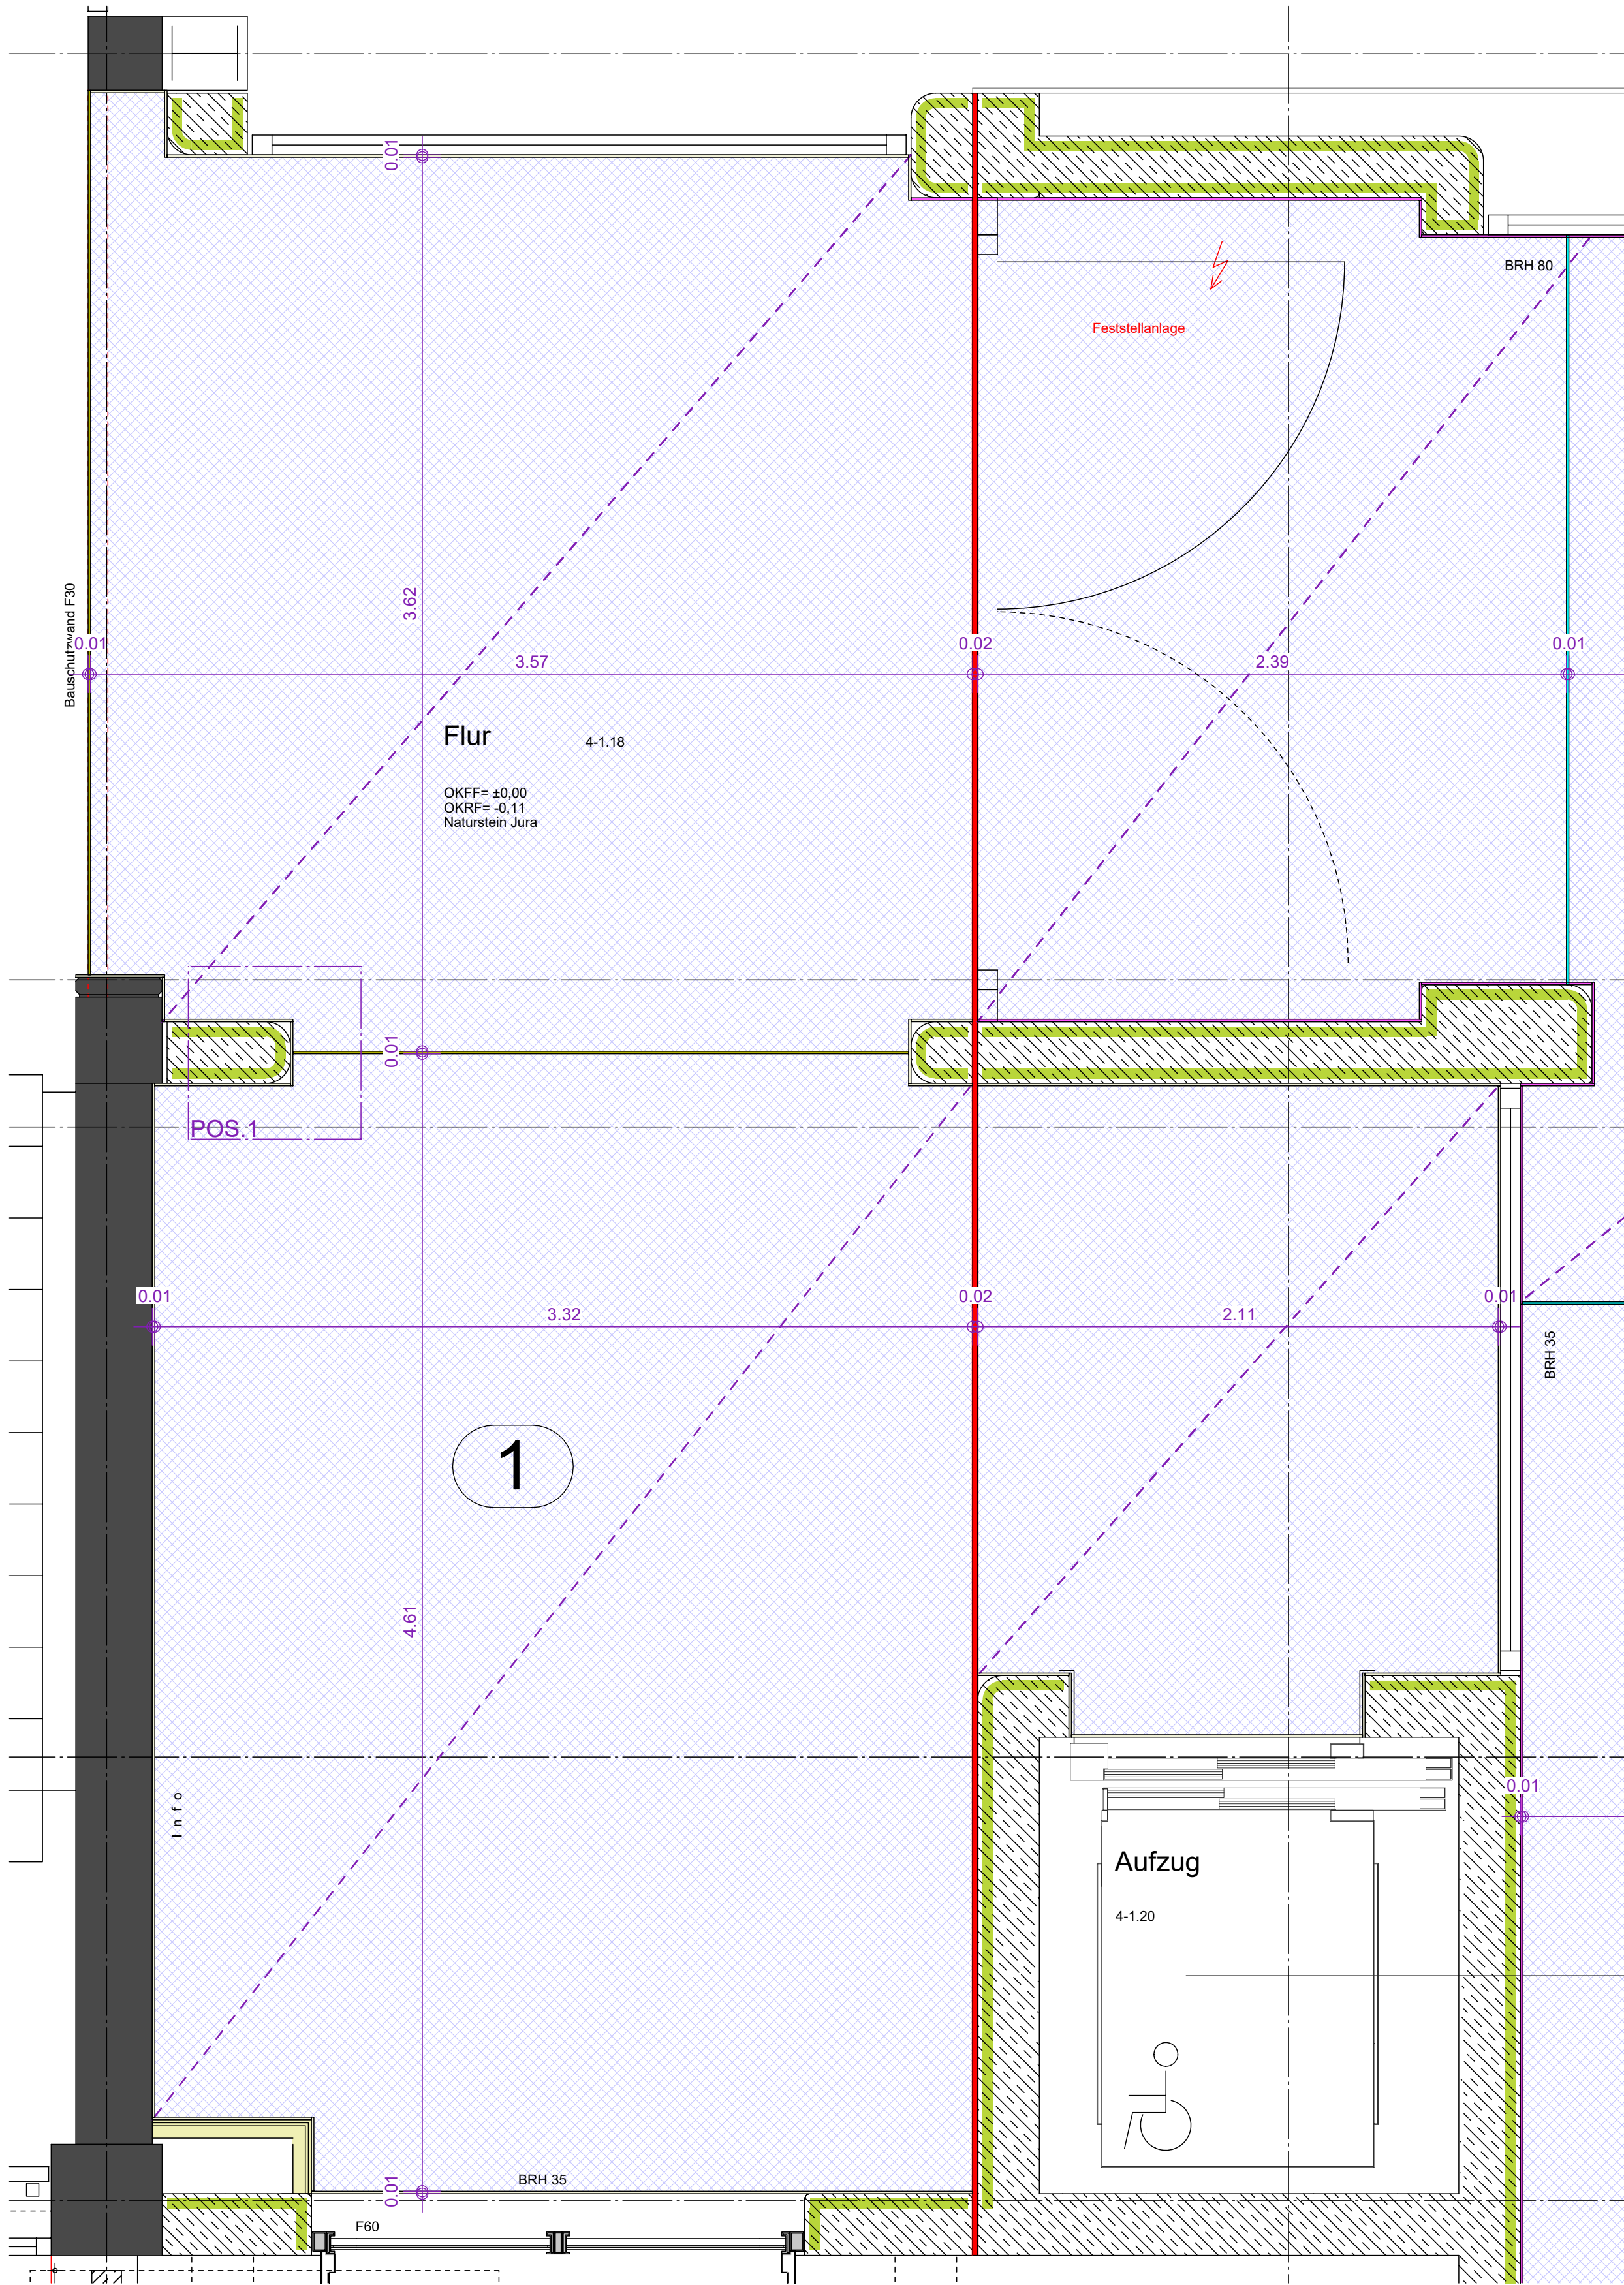



EG GRUNDRISSAUSSCHNITT
ESTRICHARBEITEN
FLUR 4-1.18
M 1:20

LEGENDE:

- DIESE BEREICHE SIND NOCH ZU KLÄREN!
- DIESE BEREICHE SIND ZULETZT GEÄNDERT!
- ZEMENTÄRE AUSFÜGUNG
NATURSTEINPLATTE
FUGENBREITE 3MM
- RANDFUGE
- RANDFUGE
FEUERHEMMEND
- DEHNFUGENSTREIFEN
FEUERHEMMEND
- DEHNFUGENSTREIFEN
- BAUWERKSFUGE
- CT ESTRICH
- CAF ESTRICH
- FÜLLSTÜCK

Baumaßnahme:
**Generalsanierung, Umbau und Erweiterung
Grund- / Mittelschule Großostheim**
Delweg 10, 63762 Großostheim

Bauherr:
Markt Großostheim
Schaafheimer Str. 33, 63762 Großostheim

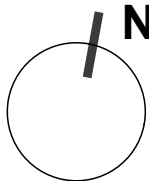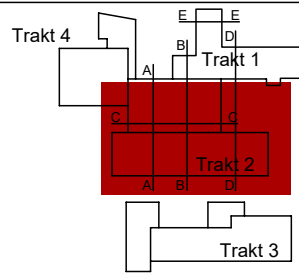

Datum	Index	

Planbezeichnung	Masstab
Grundrissausschnitt Estrich Trakt 2 4-1.18	1:20
Planungsstufe : Ausführungsplanung	Datum 20.09.2024
	Plan-Nr. 200735/5

Planung :