




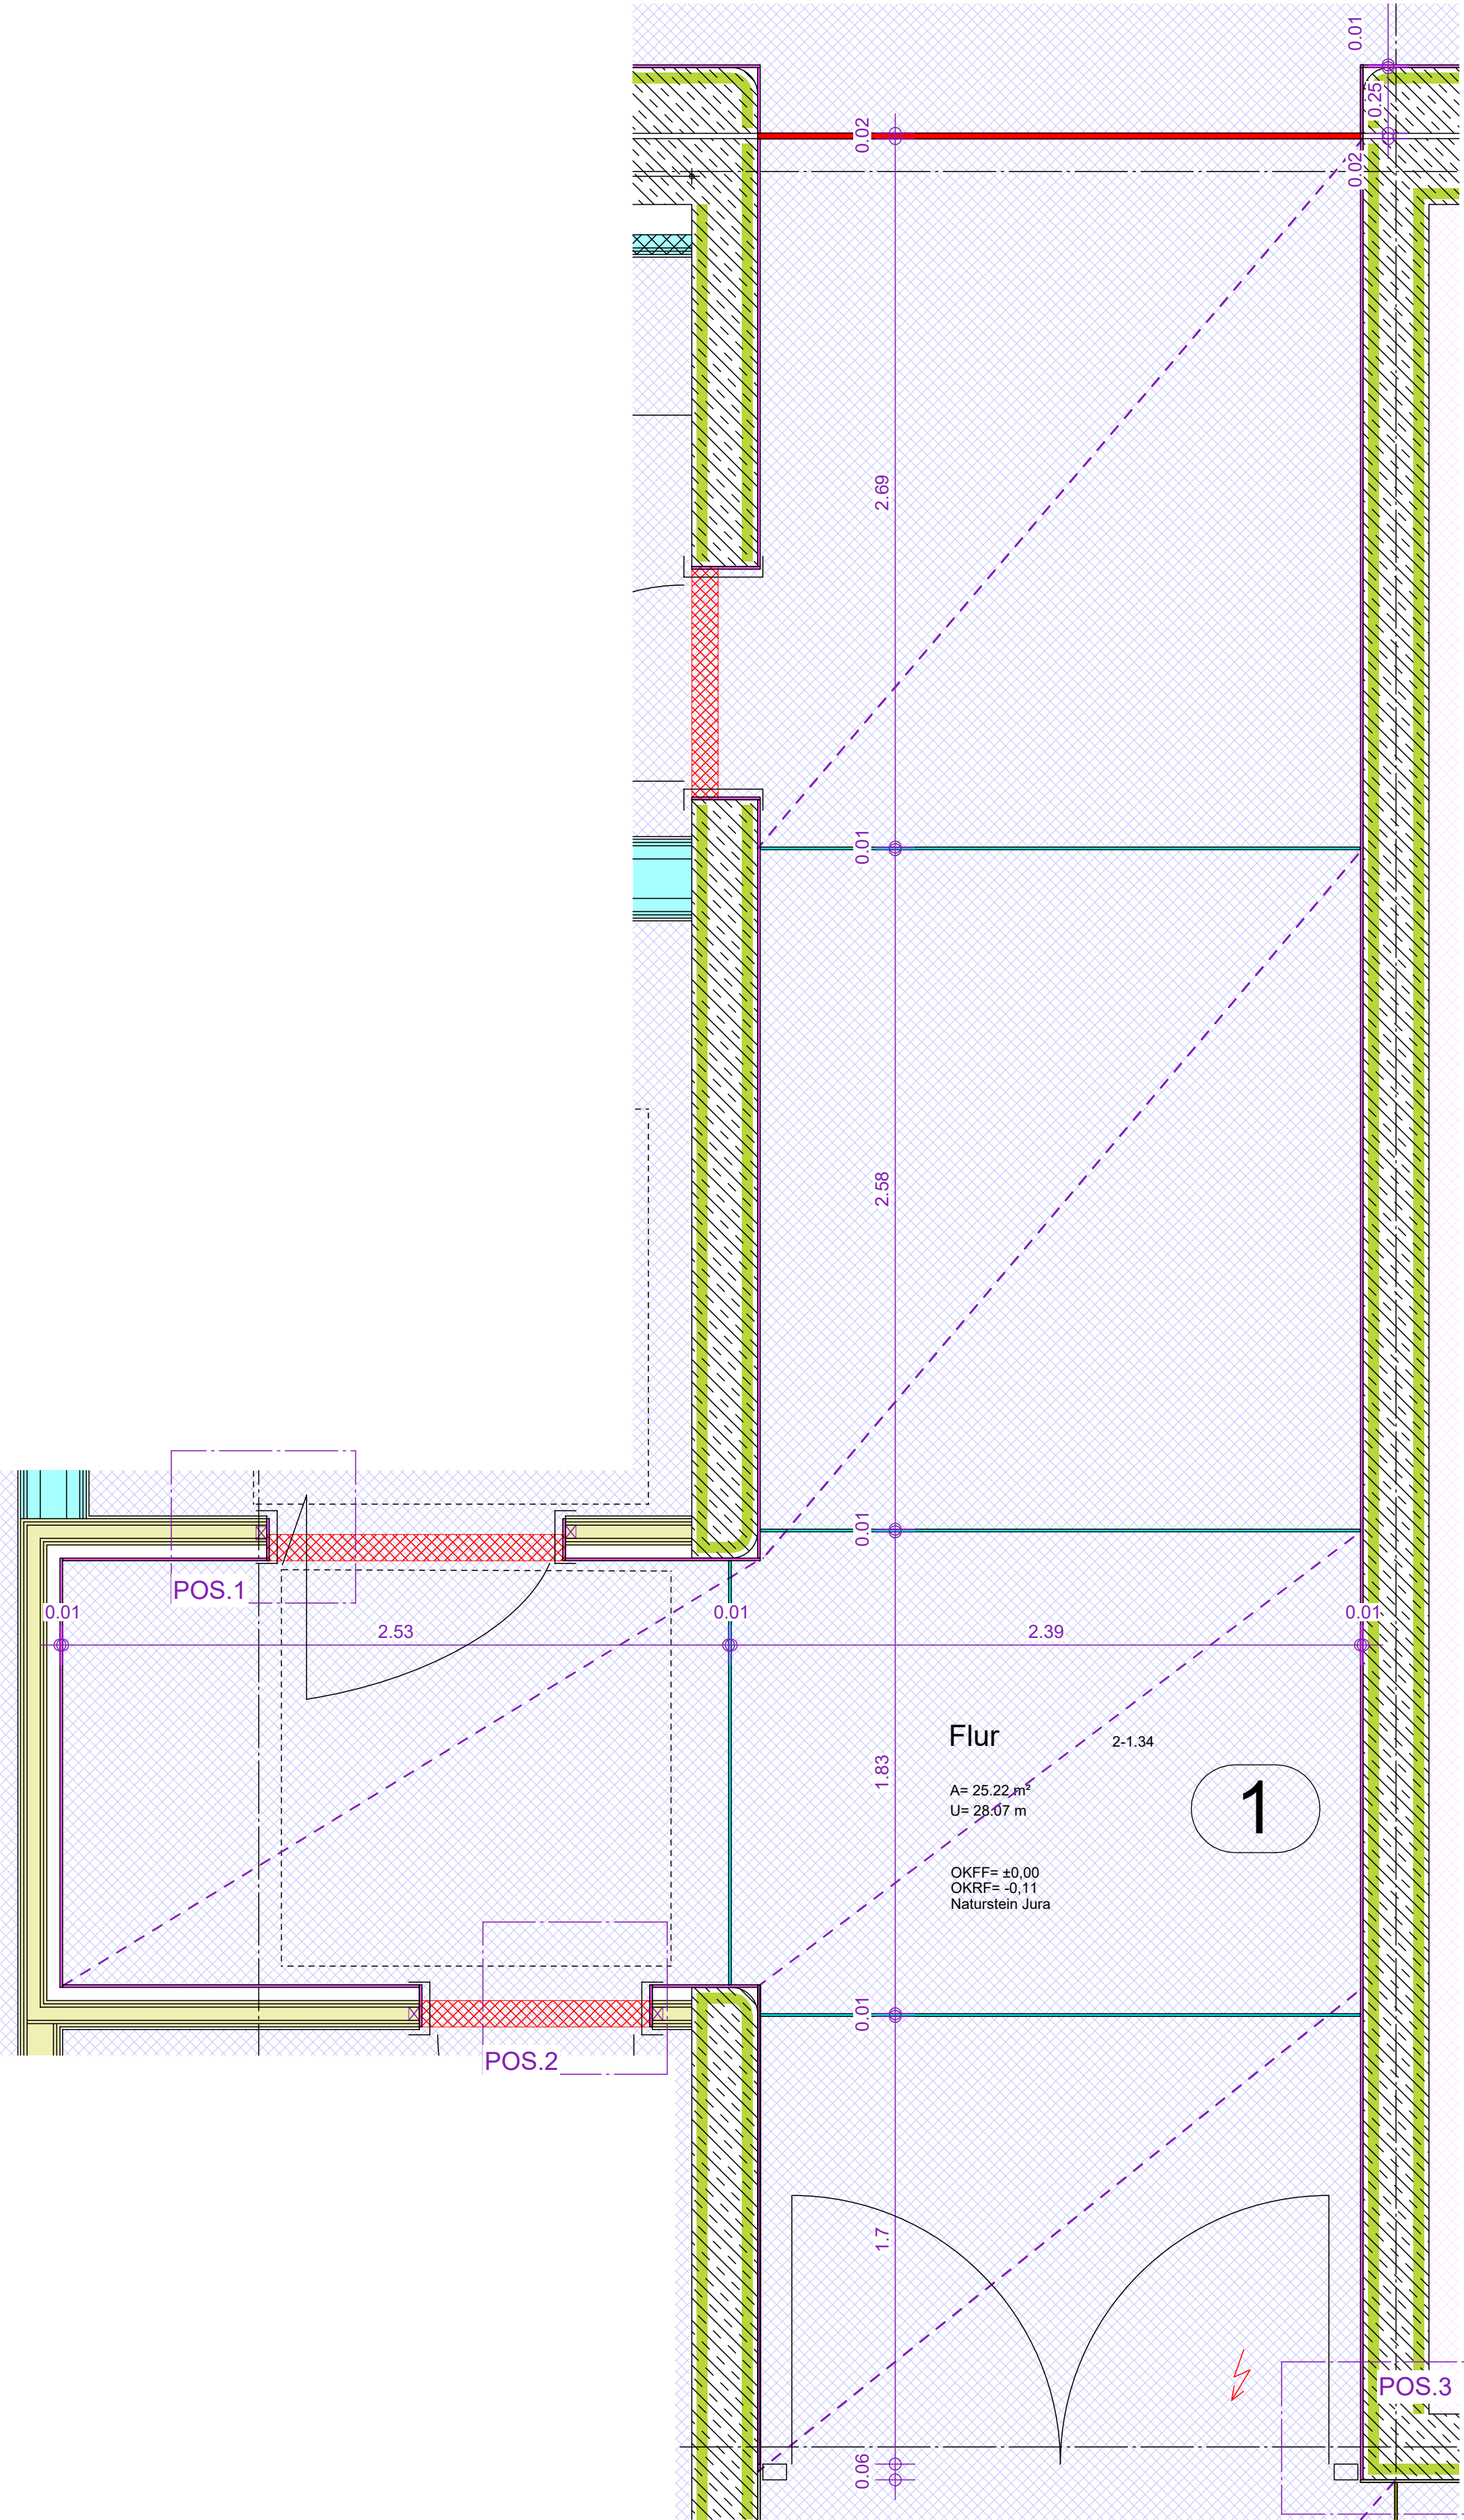


EG GRUNDRISSAUSSCHNITT
ESTRICHARBEITEN
Flur 2-1.34
M 1:20

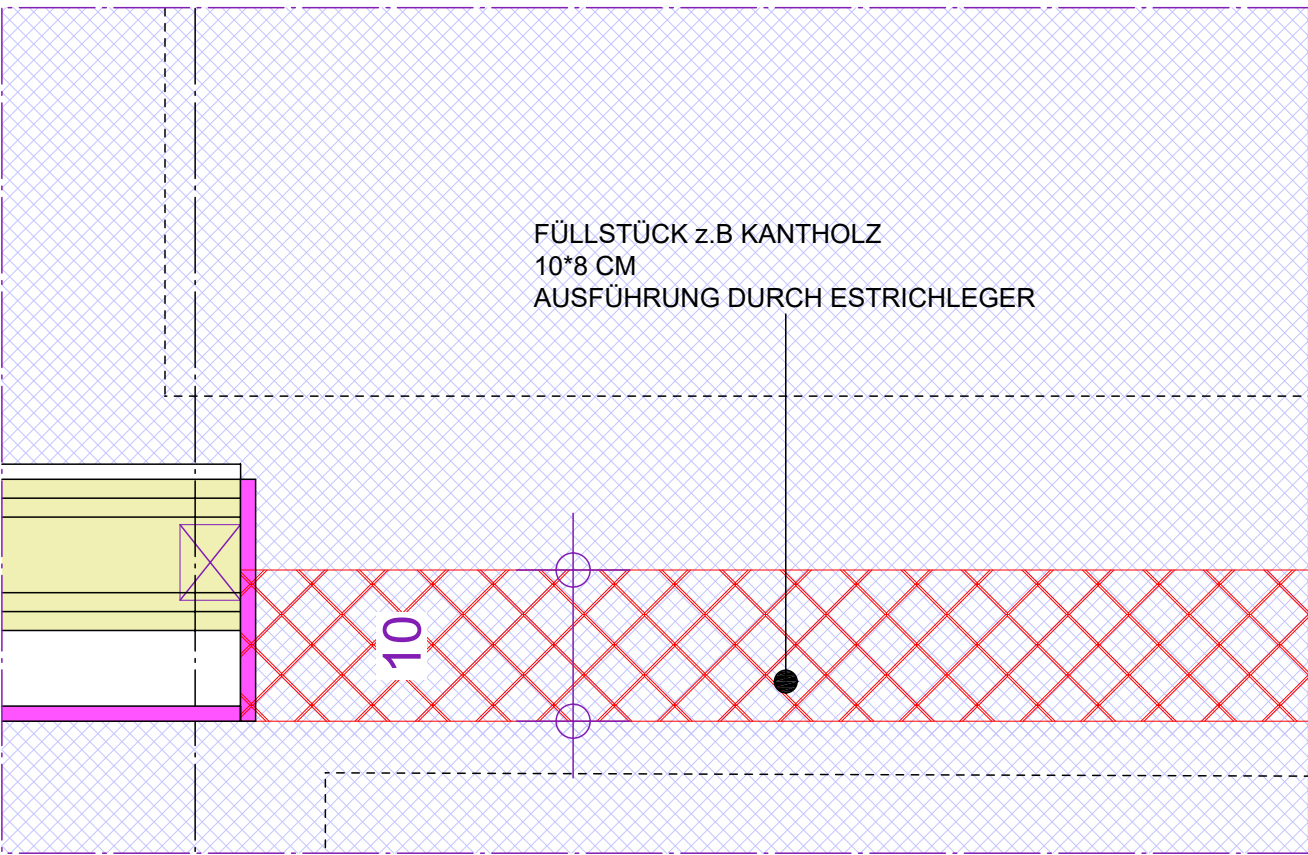

POS.1 M1:5

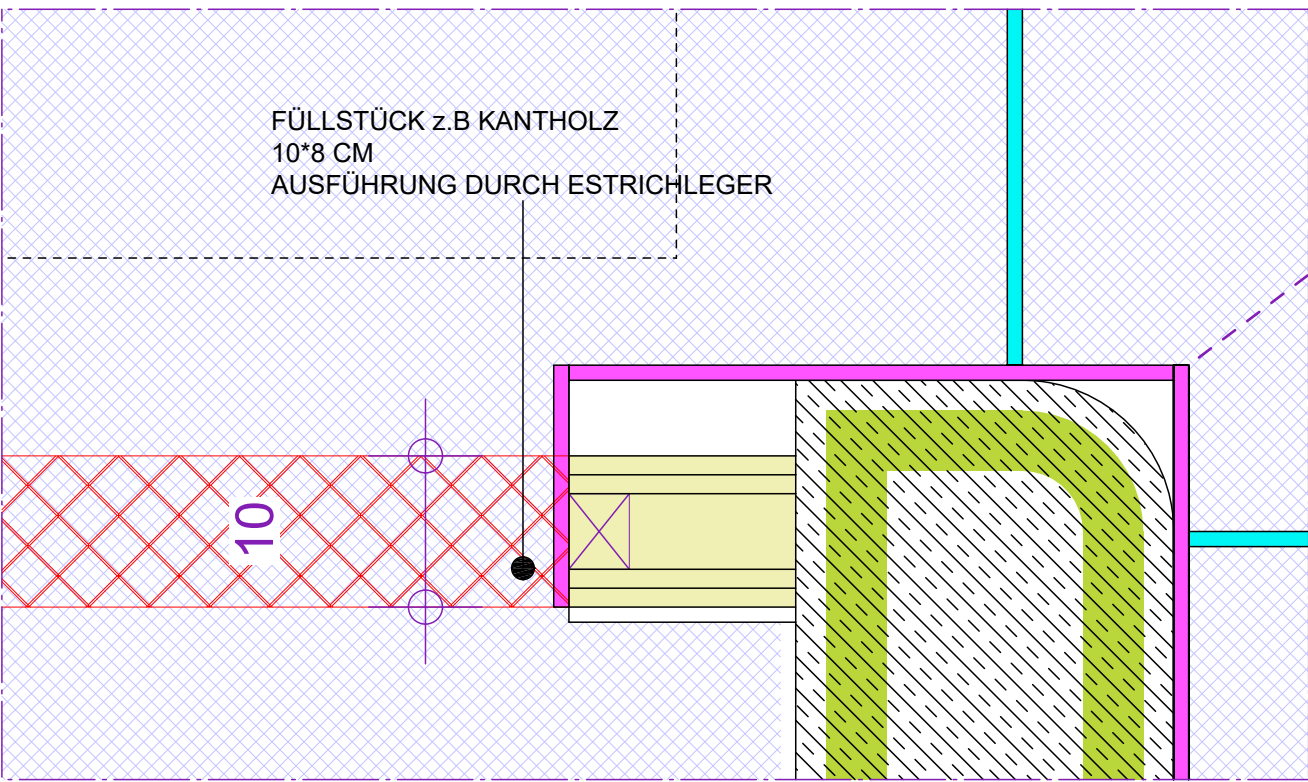

POS.2 M1:5

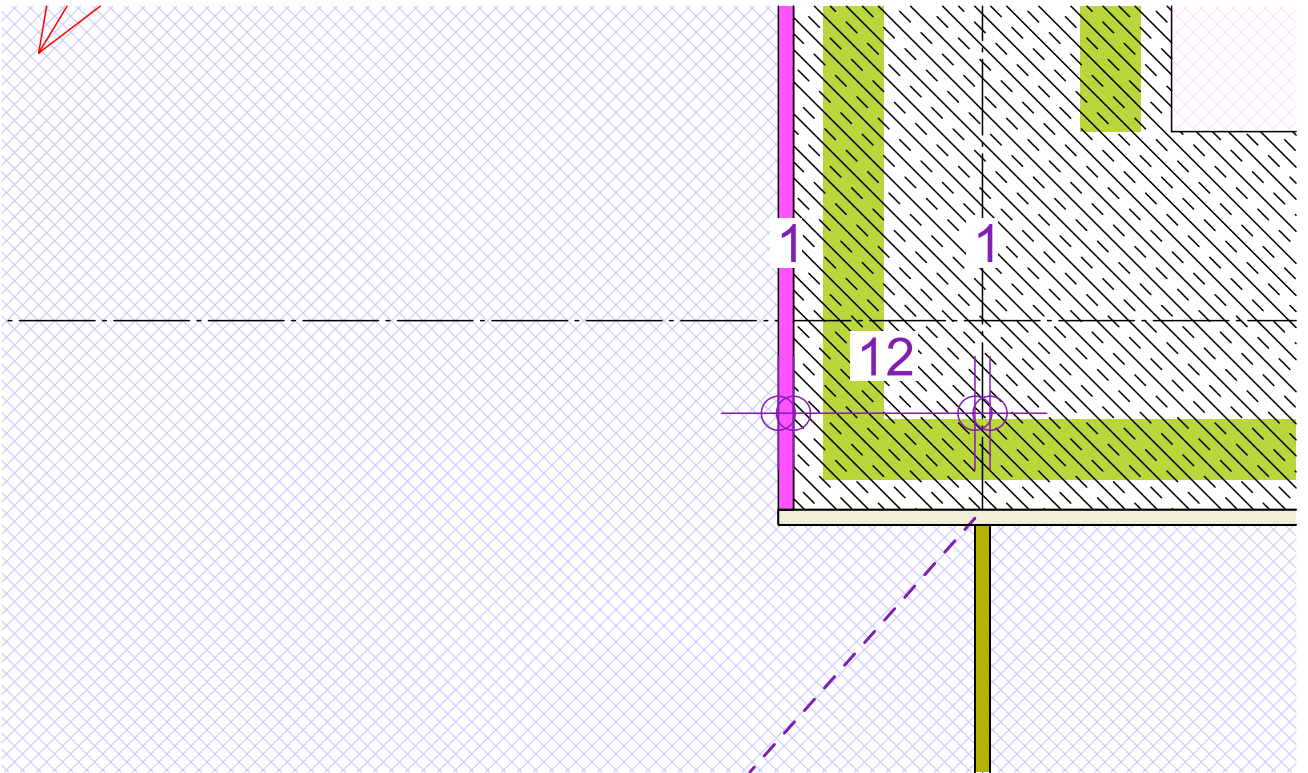

POS.3 M1:5

LEGENDE:

- DIESE BEREICHE SIND NOCH ZU KLÄREN!
- DIESE BEREICHE SIND ZULETZT GEÄNDERT!
- ZEMENTÄRE AUSFÜGUNG NATURSTEINPLATTE FUGENBREITE 3MM
- RANDFUGE
- RANDFUGE FEUERHEMMEND
- DEHNFUGENSTREIFEN FEUERHEMMEND
- DEHNFUGENSTREIFEN
- BAUWERKSFUGE
- CT ESTRICH
- CAF ESTRICH
- FÜLLSTÜCK

Baumassnahme:
Generalsanierung, Umbau und Erweiterung Grund- /Mittelschule Großostheim
Dellweg 10, 63762 Großostheim

Bauherr:
Markt Großostheim
Schaffheimer Str. 33, 63762 Großostheim

Trakt 4
Trakt 1
Trakt 2
Trakt 3

N

Datum	Index	

Planbezeichnung
Grundrissausschnitt Estrich
Trakt 2 2-1.34
Planungsstufe : Ausführungsplanung

Masstab
1:20
Datum
20.09.2024
Plan-Nr.
200735/5

Planung :