


UG GRUNDRISSAUSSCHNITT
ESTRICHARBEITEN
FLUR
M 1:20

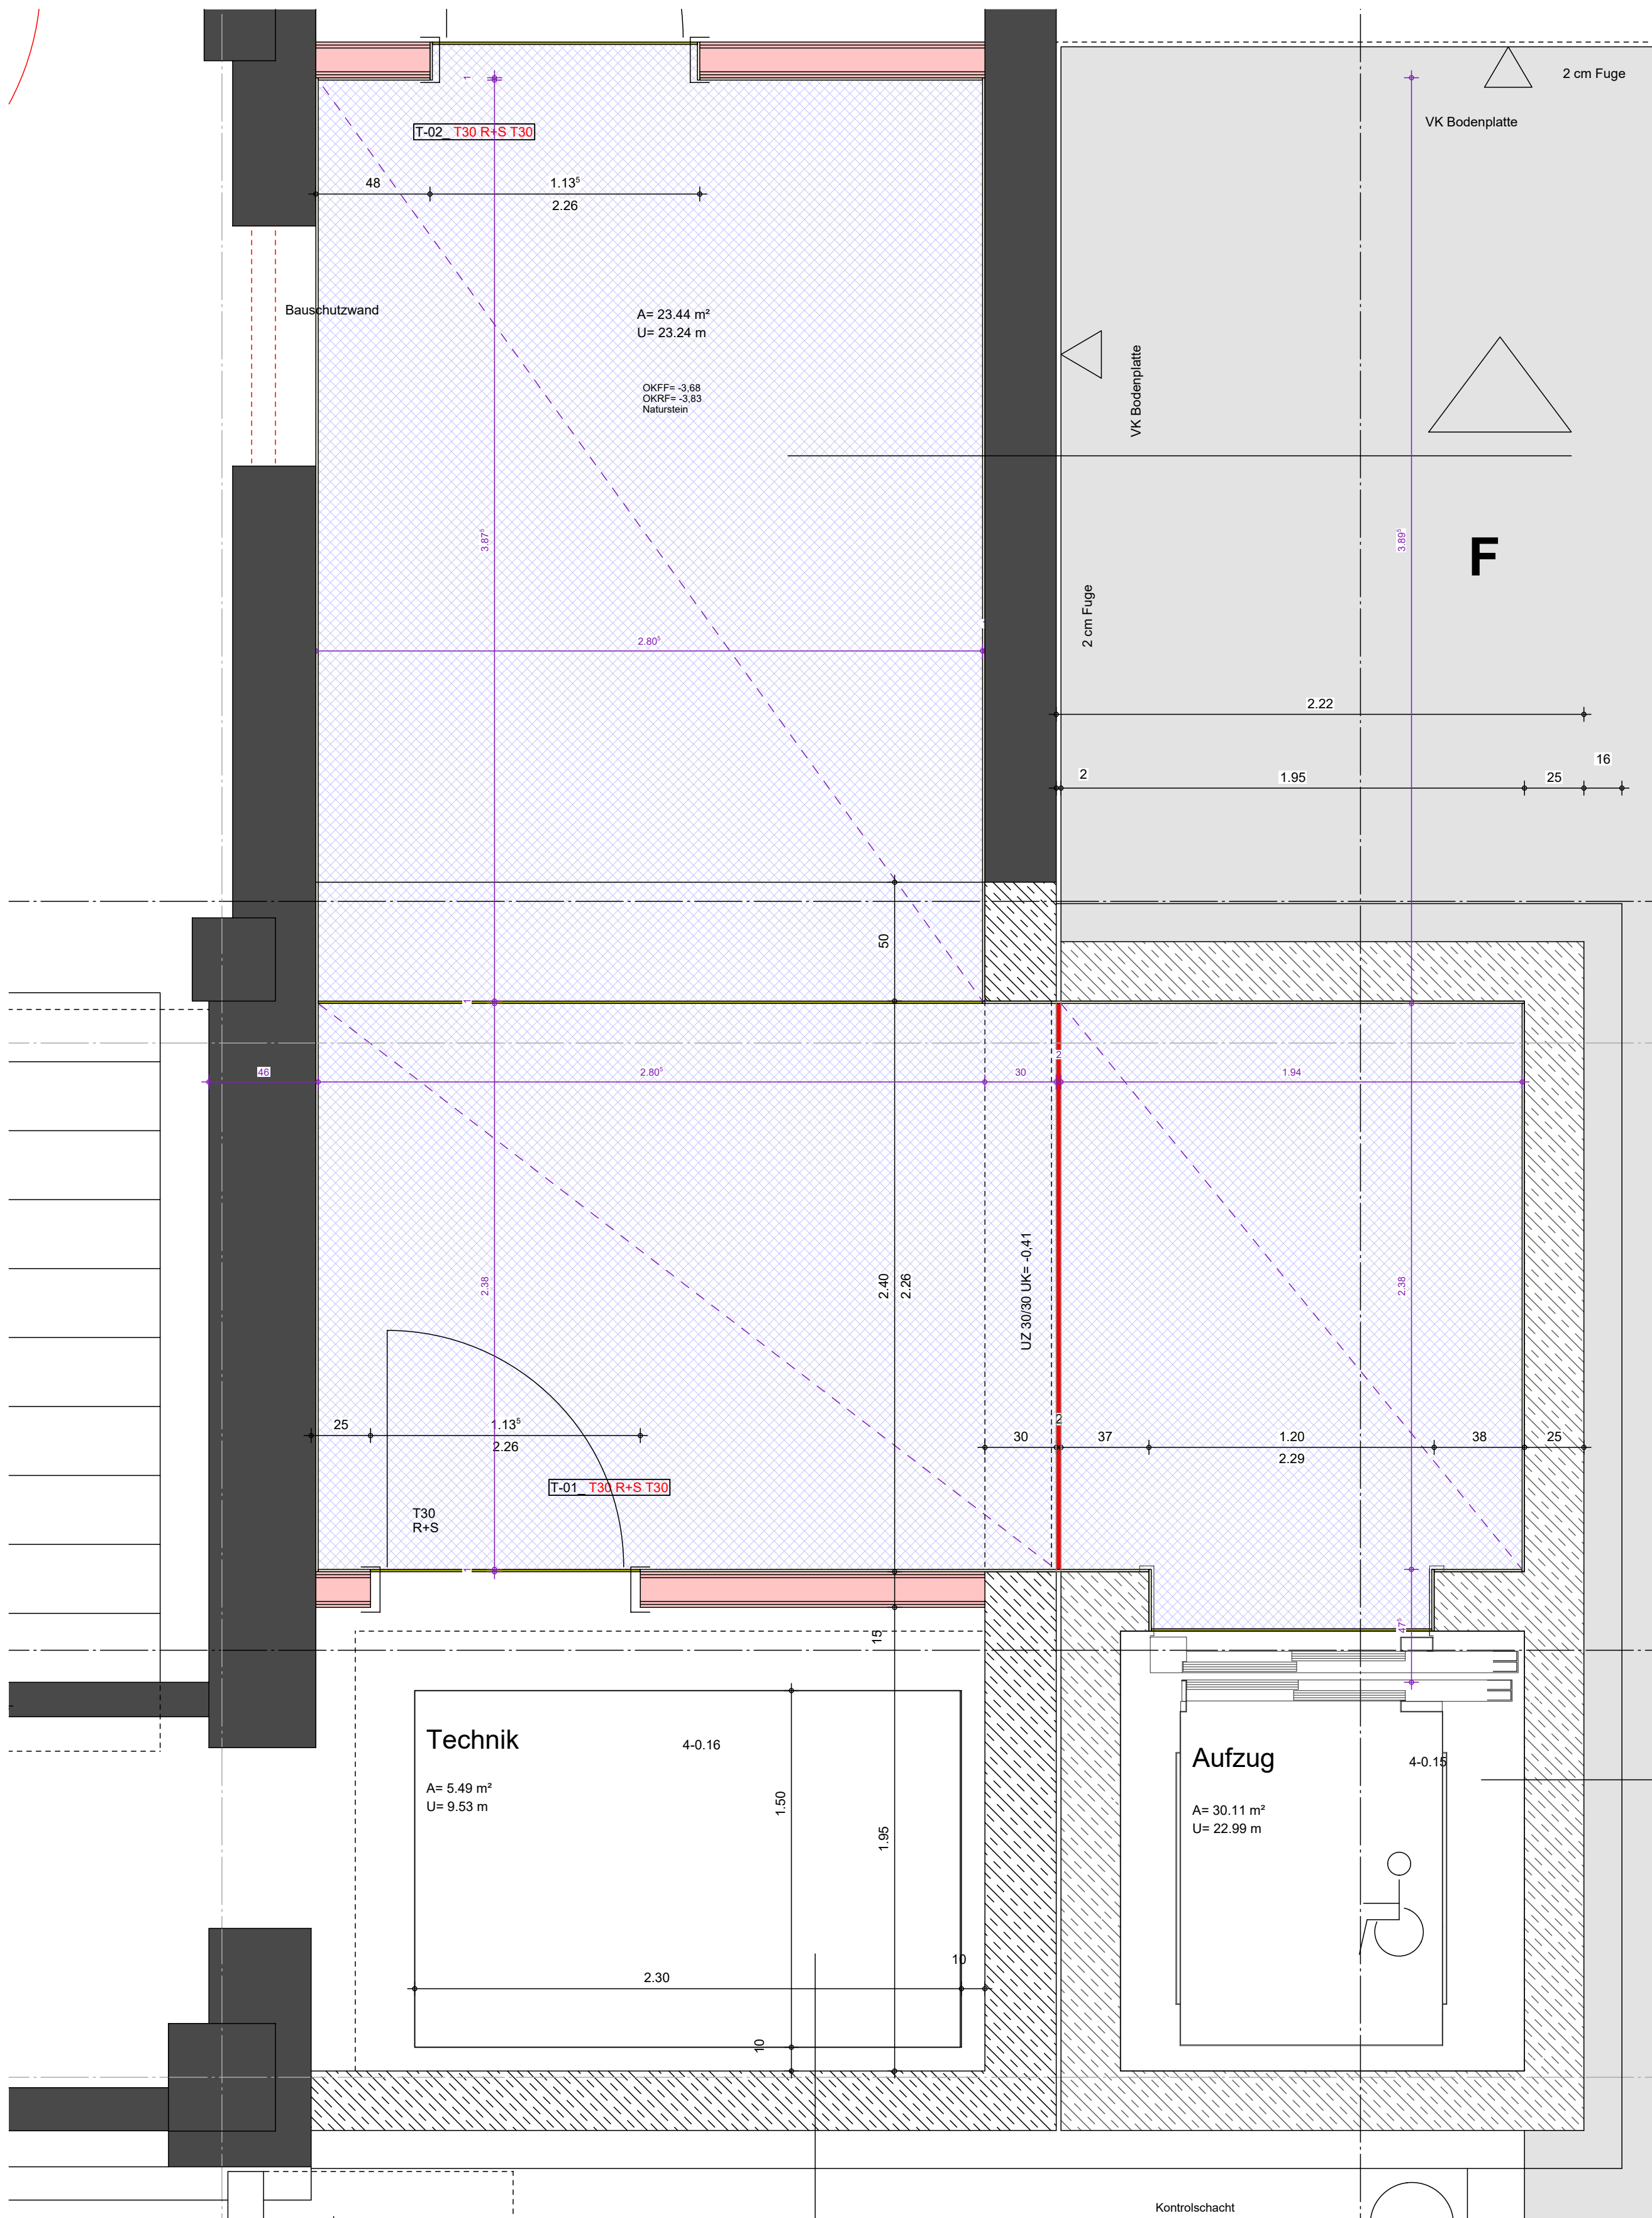

- LEGENDE:**
- DIESE BEREICHE SIND NOCH ZU KLÄREN!
 - DIESE BEREICHE SIND ZULETZT GEÄNDERT!
 - ZEMENTÄRE AUSFÜGUNG NATURSTEINPLATTE FUGENBREITE 3MM
 - RANDFUGE
 - RANDFUGE FEUERHEMMEND
 - DEHNFUGENSTREIFEN FEUERHEMMEND
 - DEHNFUGENSTREIFEN
 - BAUWERKSFUGE
 - CT ESTRICH
 - CAF ESTRICH
 - FÜLLSTÜCK

Baumaßnahme:
Generalsanierung, Umbau und Erweiterung Grund- / Mittelschule Großostheim
Dellweg 10, 63762 Großostheim

Bauherr:
Markt Großostheim
Schaaßheimer Str. 33, 63762 Großostheim

Trakt 4
Trakt 1
Trakt 2
Trakt 3
Trakt 5

N

Datum	Index

Planbezeichnung
Untergeschoss - Trakt 2 Estricharbeiten

Planungsstufe : Ausführungsplanung

Masstab
1:20

Datum
20.09.2024

Plan-Nr.
200735/5

Planung :