


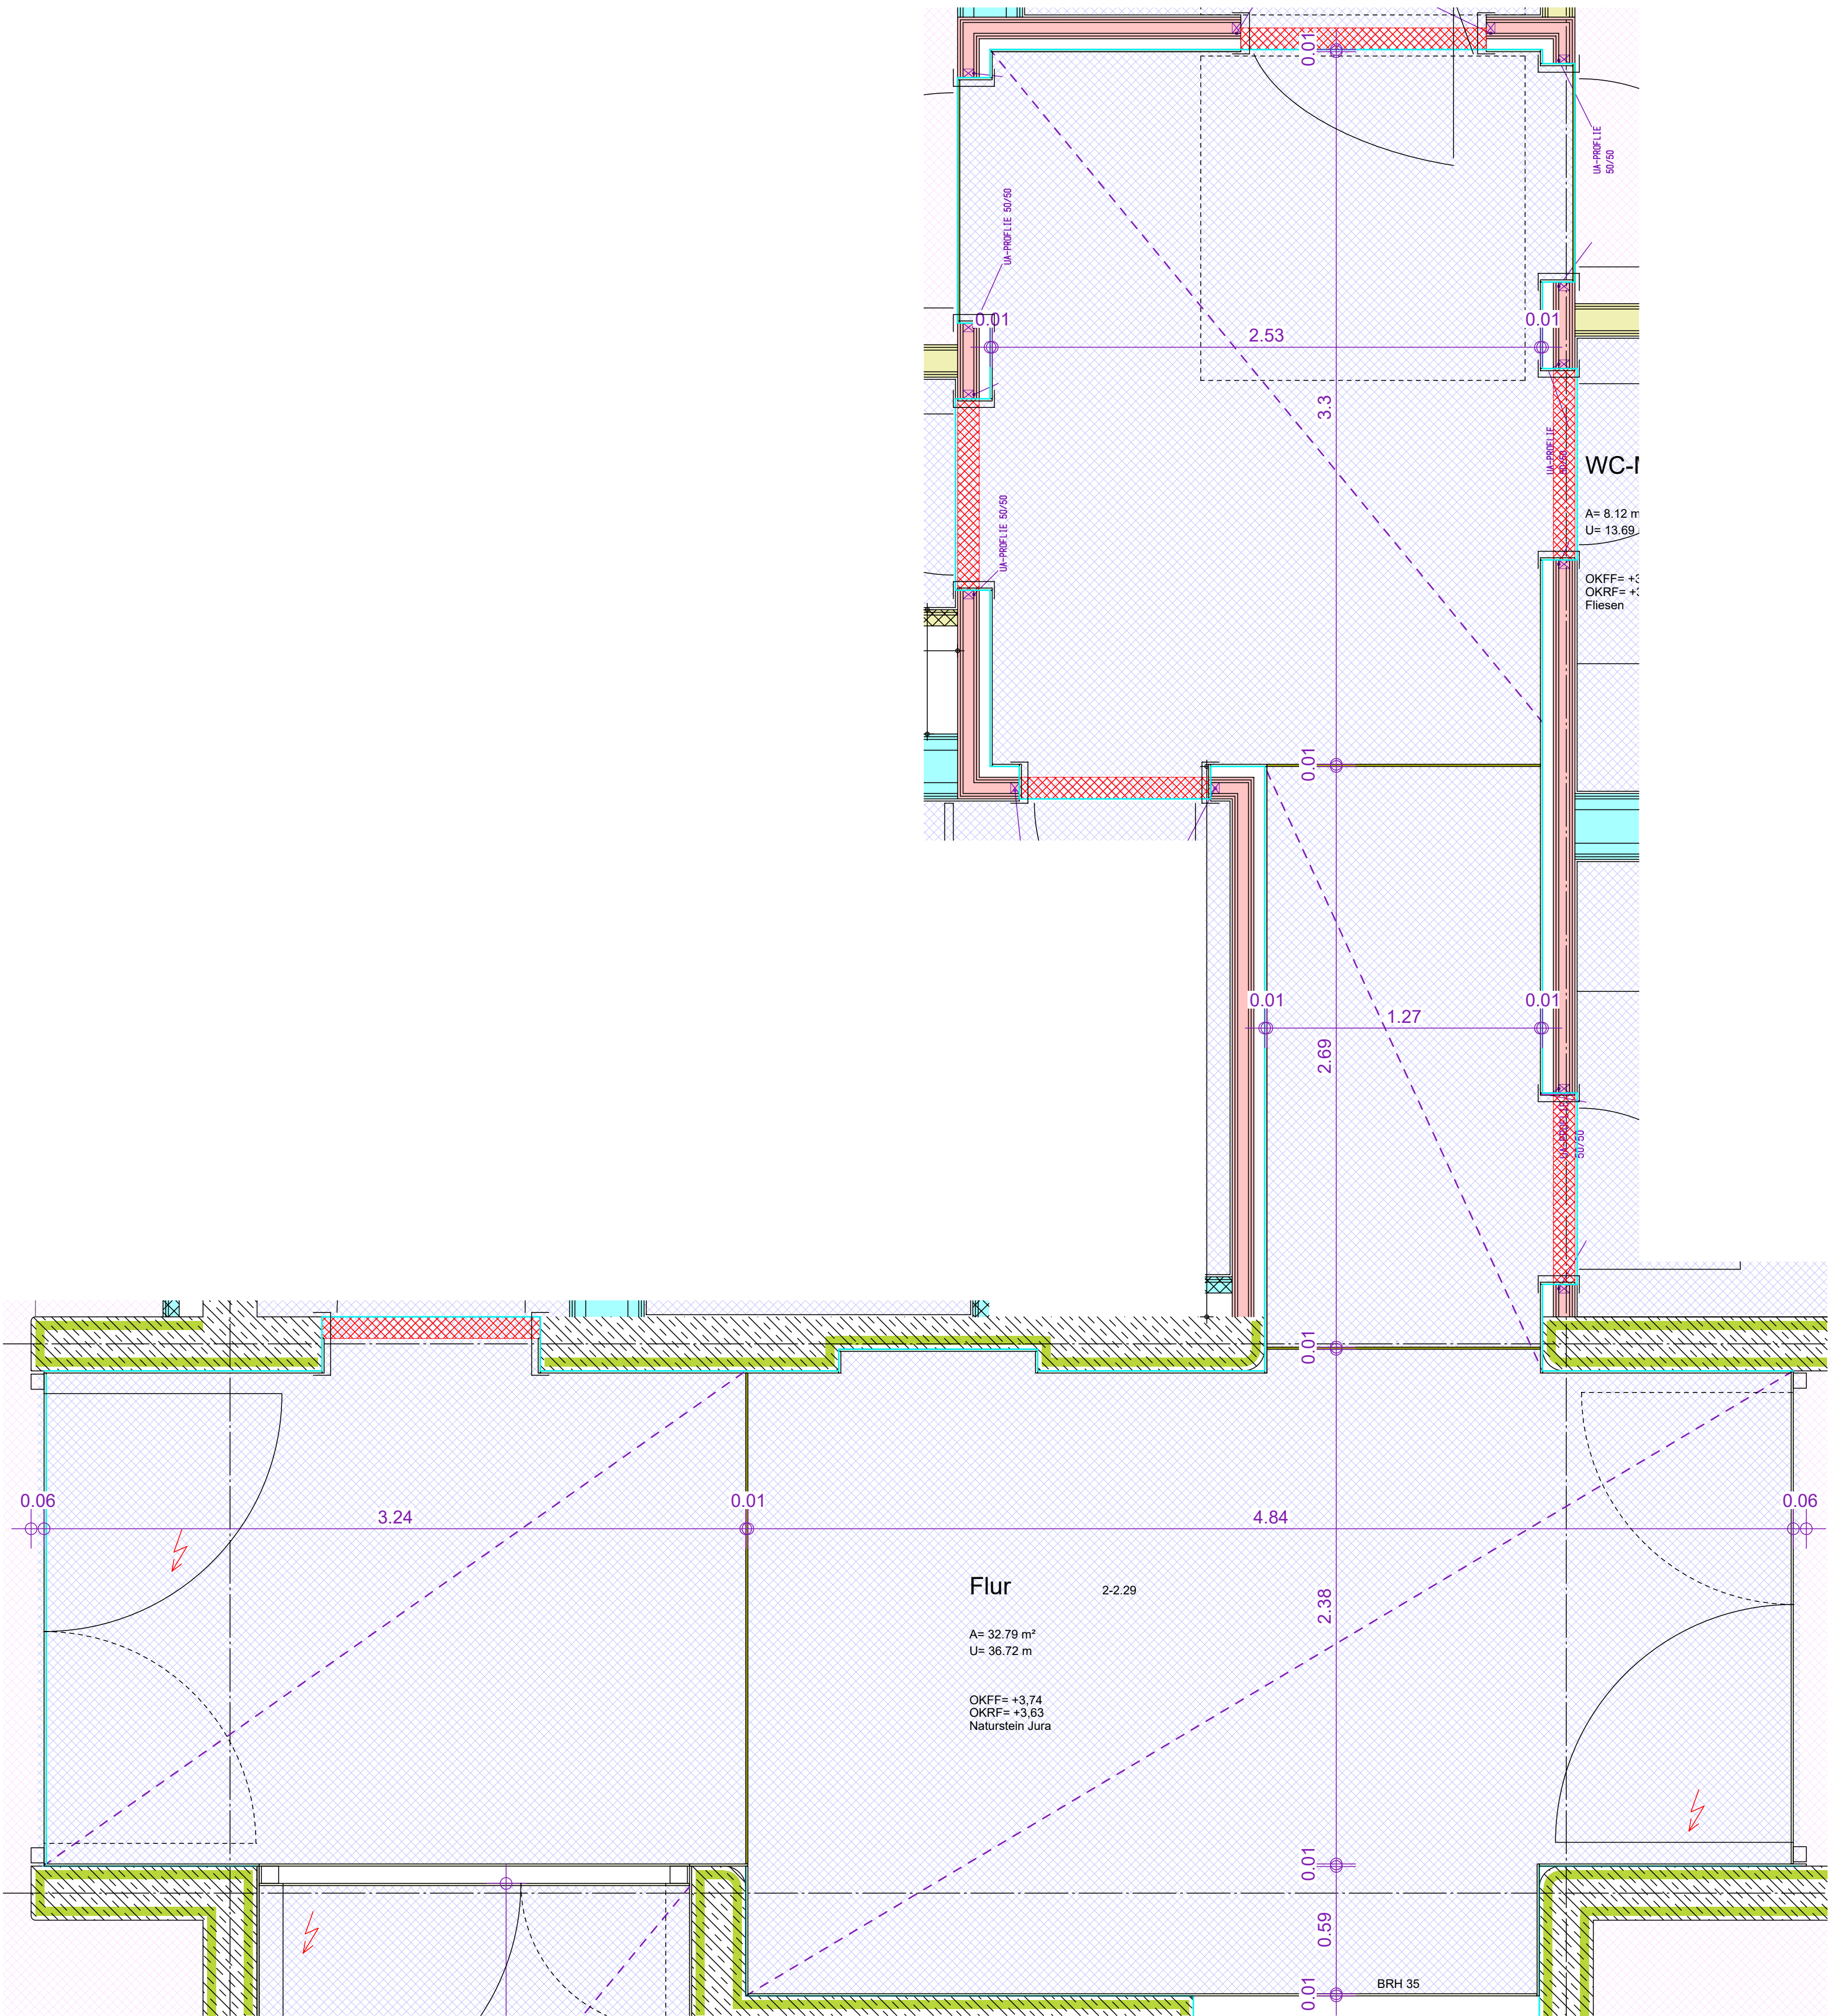

OG GRUNDRISSAUSSCHNITT
ESTRICHARBEITEN
FLUR2-2.29
M 1:20

Baumassnahme:
**Generalsanierung, Umbau und Erweiterung
Grund- /Mittelschule Großostheim**
Delweg 10, 63762 Großostheim

Bauherr:
Markt Großostheim
Schaafheimer Str. 33, 63762 Großostheim

N

Datum	Index	

Planbezeichnung
**Grundrissausschnitt Estrich
Trakt 2 2-2.29**
Planungsstufe : Ausführungsplanung

Masstab
1:20

Datum
20.09.2024

Plan-Nr.
200735/5

Planung :