



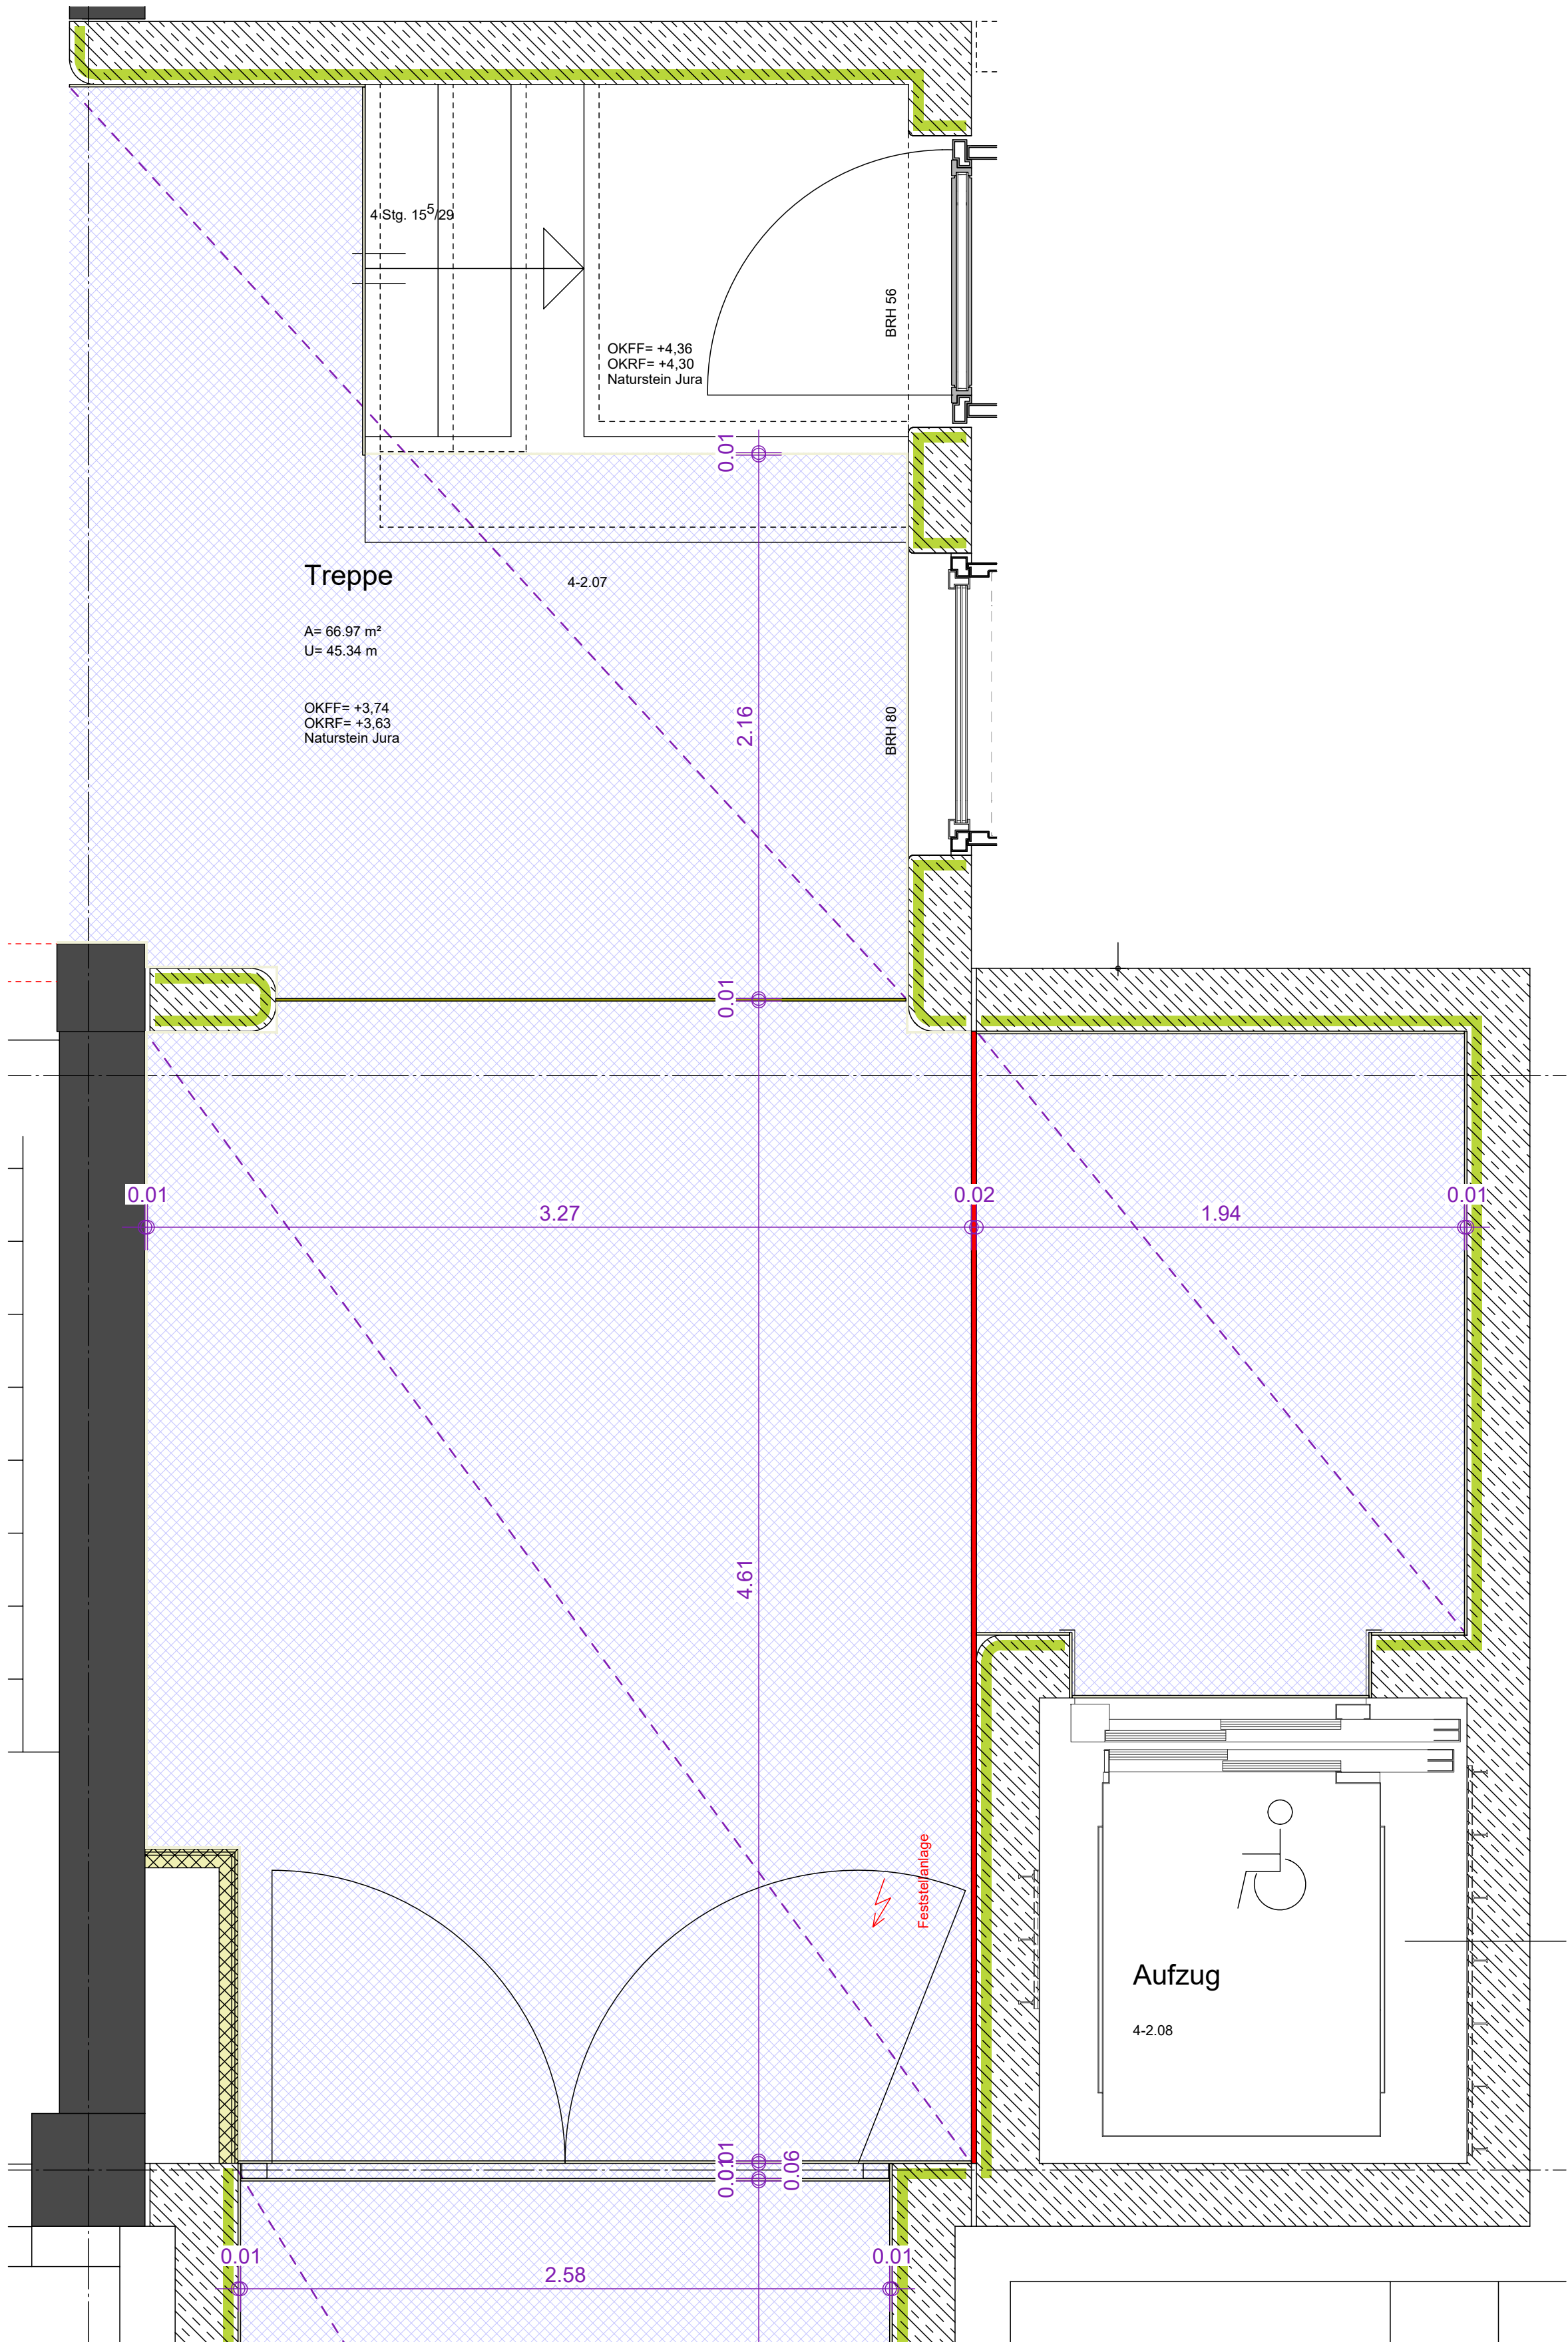

OG GRUNDRISSAUSSCHNITT
ESTRICHARBEITEN
TREPPE 4-2.07
M 1:20

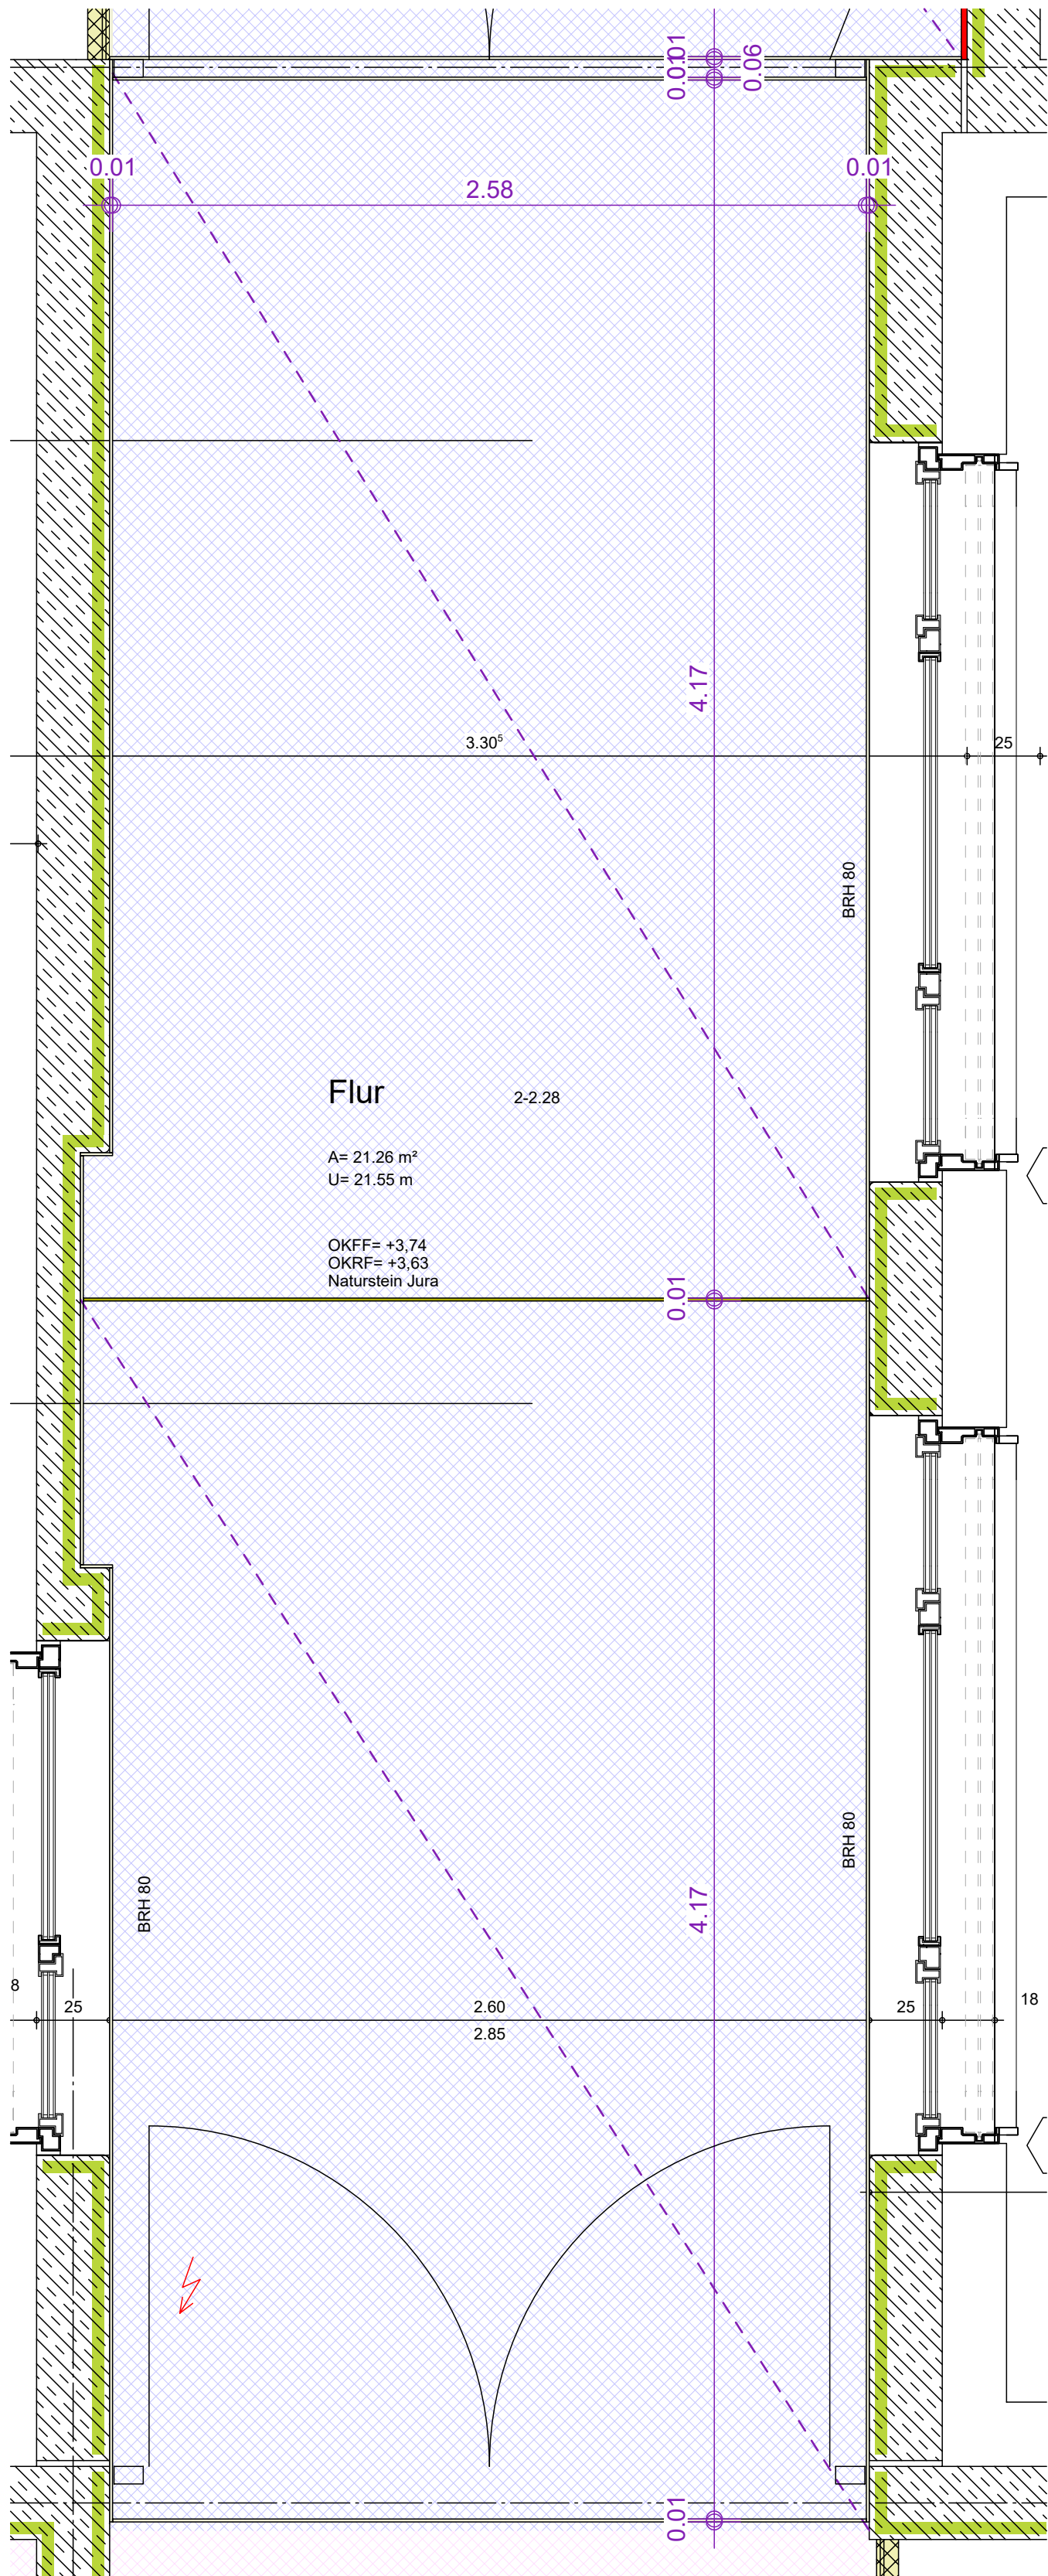

OG GRUNDRISSAUSSCHNITT
ESTRICHARBEITEN
FLUR 2-2.28
M 1:20

- LEGENDE:**
- DIESE BEREICHE SIND NOCH ZU KLÄREN!
 - DIESE BEREICHE SIND ZULETZT GEÄNDERT!
 - ZEMENTÄRE AUSFÜGUNG
NATURSTEINPLATTE
FUGENBREITE 3MM
 - RANDFUGE
 - RANDFUGE
FEUERHEMMEND
 - DEHNFUGENSTREIFEN
FEUERHEMMEND
 - DEHNFUGENSTREIFEN
 - BAUWERKSFUGE
 - CT ESTRICH
 - CAF ESTRICH
 - FÜLLSTÜCK

Baumannahme:
Generalsanierung, Umbau und Erweiterung
Grund- / Mittelschule Großostheim
Delweg 10, 63762 Großostheim

Bauherr:
Markt Großostheim
Schaffheimer Str. 33, 63762 Großostheim

Trakt 4
Trakt 1
Trakt 2
Trakt 3

N

Datum	Index
-------	-------

Planbezeichnung
Grundrissausschnitt Estrich
Trakt 2 4-2.07 / 2-2.28
Planungsstufe : Ausführungsplanung

Masstab
1:20

Datum
20.09.2024

Plan-Nr.

Planung :