


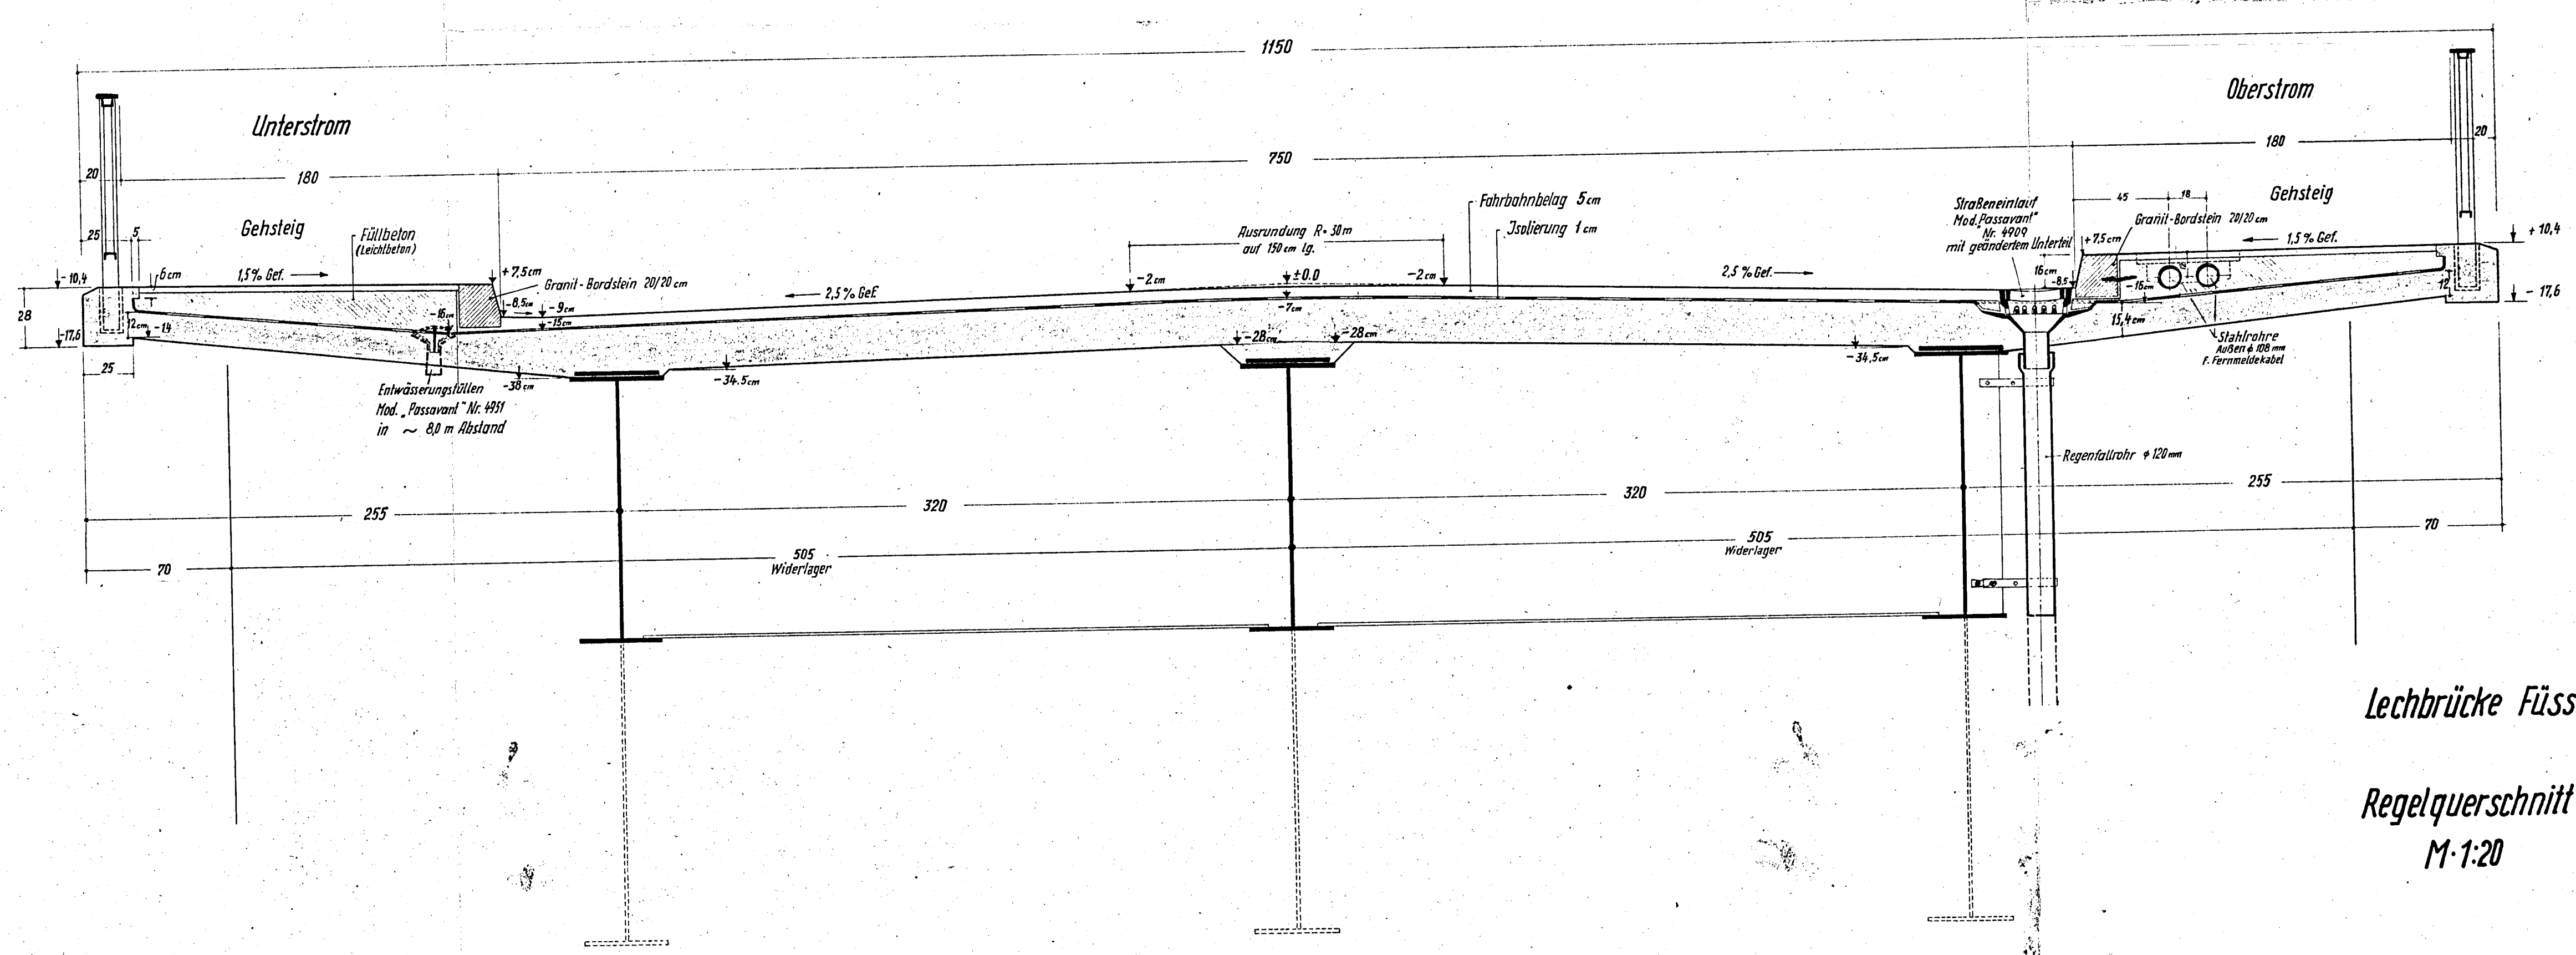

Bauleitung Rieden
Eingelaufen am 195...

Lechbrücke Füssen
Regelquerschnitt
M 1:20

Blatt 8c
b... geändert 8.7.1953.
c... geändert 17.7.1953.
München, 6. Juli 1953
Dipl. Ing. **R. Gerhart**
Beratender Ingenieur für Bauwesen
Gerhart