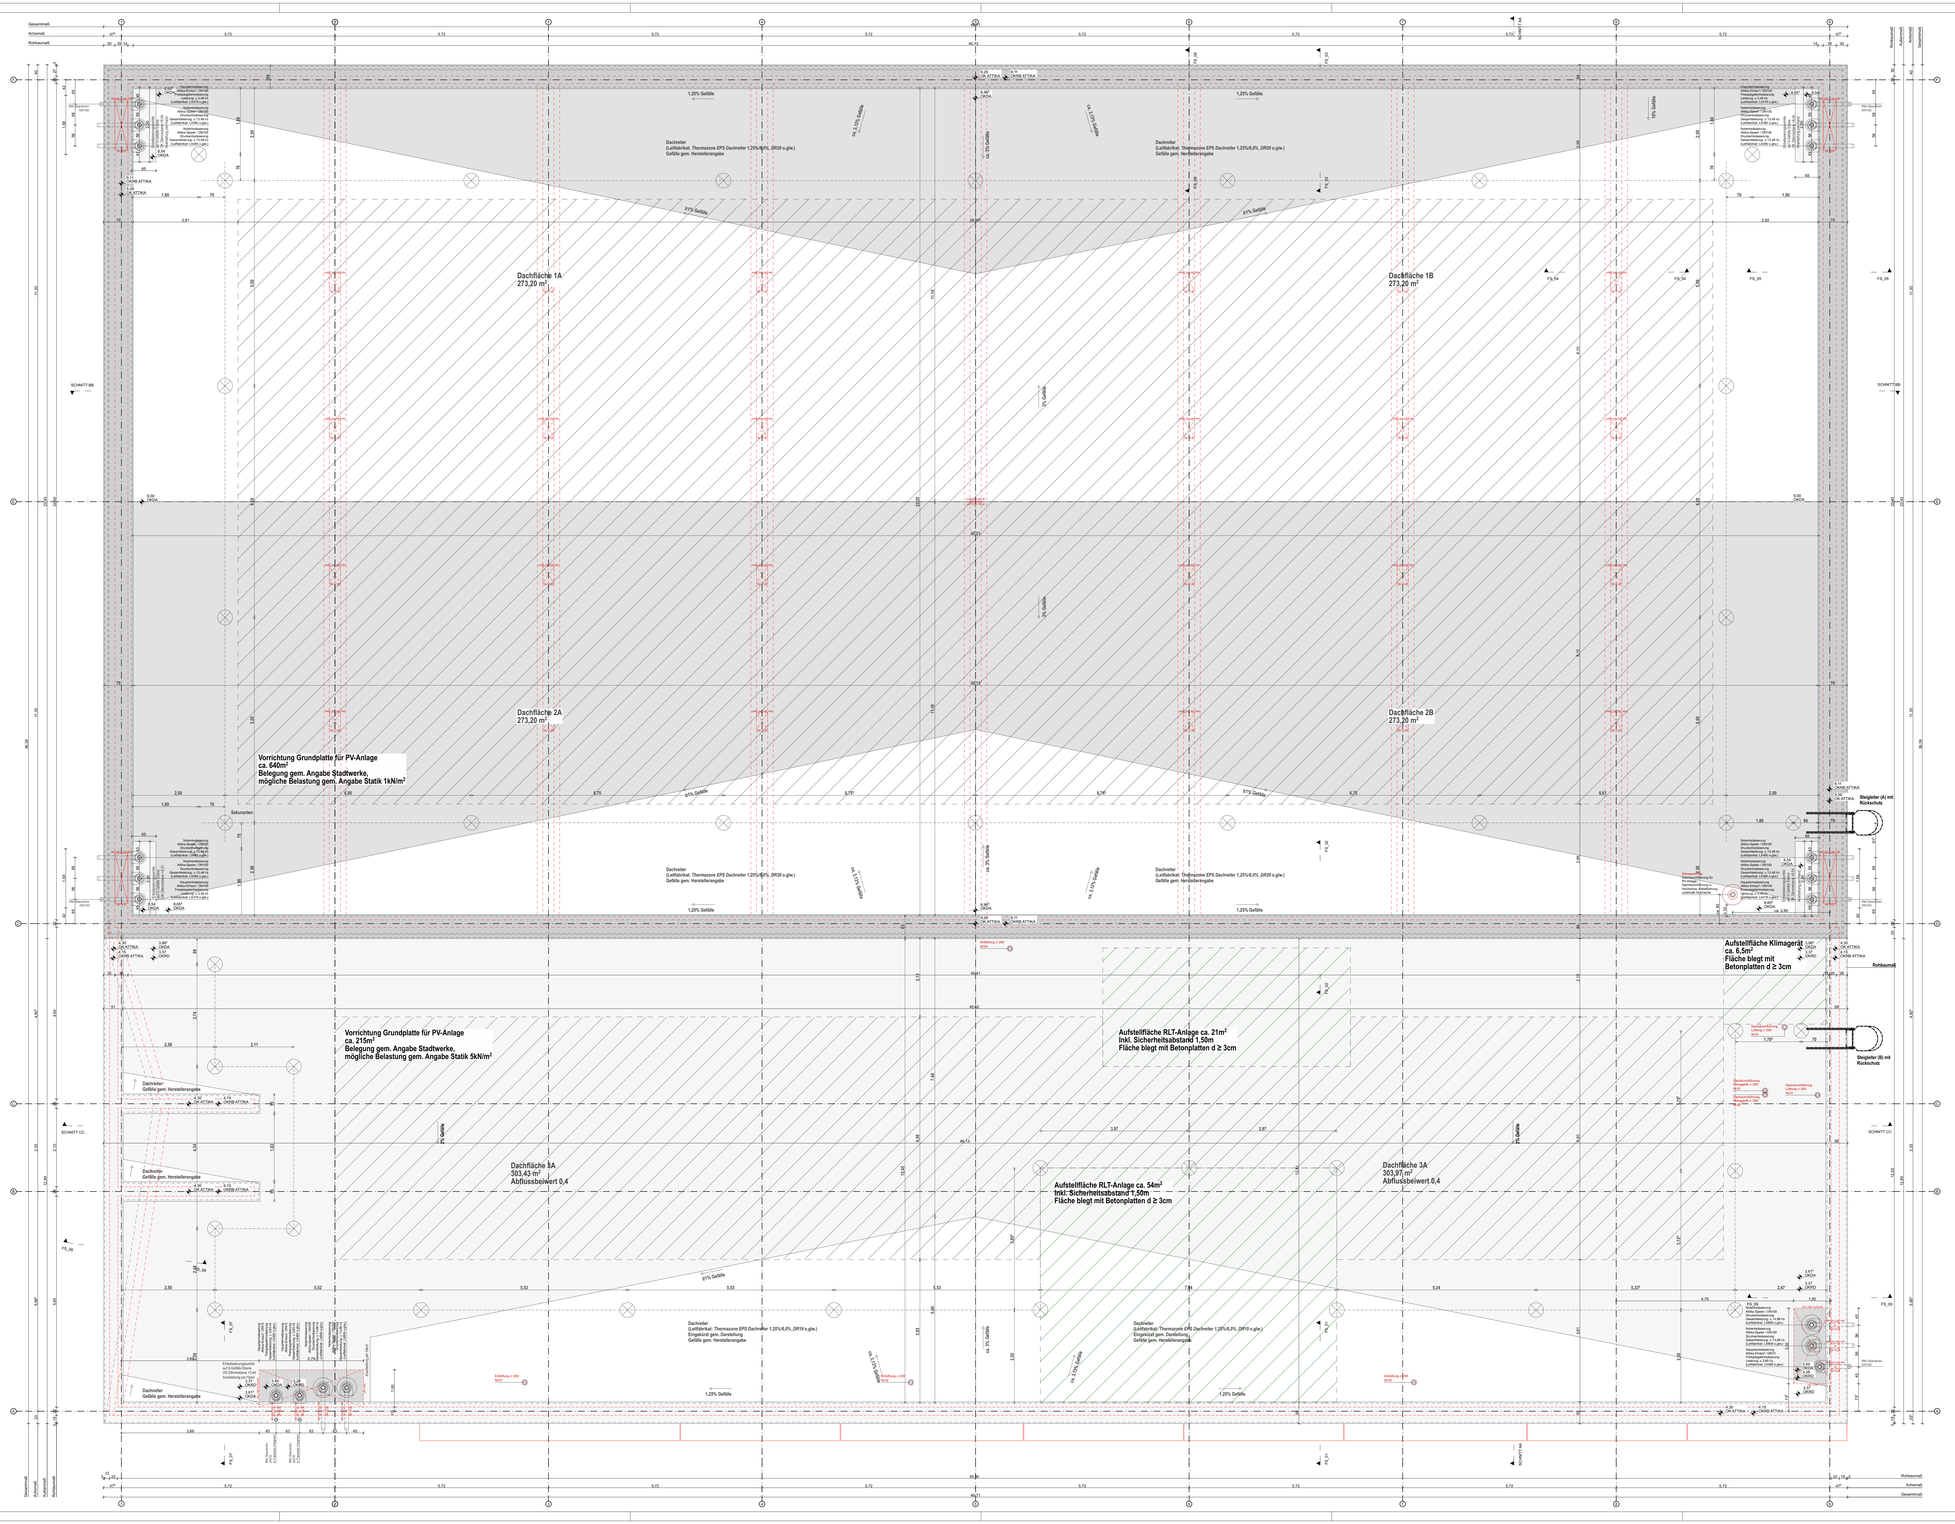

LEGENDE MATERIALBEZEICHNUNG

- Bauteile aus Stahlbeton, Sichtbeton - Beton vgl. Schal-und Bewehrungspläne Statik
- Fundamente aus unbewehrtem Beton vgl. Schal-und Bewehrungspläne Statik
- Bauteilfugen vgl. Schal-und Bewehrungspläne Statik
- Trockenbau Ständerwand mit Gipskarton doppelt beplankt lokal. Bekleidung mit Fliesen
- Trockenbau Ständerwand mit Gipskarton einseitig beplankt lokal. Bekleidung mit Fliesen
- Wärmedämmung
- Putz
- Estrich
- Extensive Dachbegrünung
- Bereich Rohdecke
- Bereich Abhangdecke

GRUNDRISS

- Wanddurchbruch
- Kernbohrung Wand
- Kernbohrung Boden
- Kernbohrung Decke
- BE Bodeneinlauf
- OKFF +0.00 = DHHN +51.65 Höhenkote Boden Rohbau/ Ausbau mit Bezug zum abs. Nullpunkt

SCHNITT

- OK / UK Höhenkote Ausbau mit Bezug zum absoluten Nullpunkt
- OK / UK Höhenkote Rohbau mit Bezug zum absoluten Nullpunkt
- OKT Höhenkote Oberfläche Terrain mit Bezug zum absoluten Nullpunkt

ABKÜRZUNGEN

BAUTEIL

F	Fundament
FD	Fundamentdurchbruch
FS	Fundamentschlitz
B	Boden
BD	Bodendurchbruch
BK	Bodenkanal
RB	Rohfußboden
FF	Fertigfußboden
W	Wand
WA	Wandaussparung
WD	Wanddurchbruch
WS	Wandschlitz
VM	Vermauerung
D	Decke
DA	Deckenaussparung
DD	Deckendurchbruch
DS	Deckenschlitz
RD	Rohdecke
AD	Abhangdecke
AS	Ankerschiene
RH	Rohrhülse
RA	Rohrachse
KB	Kernbohrung
SCH	Schacht
ST	Stütze
T	Tür (siehe Türliste)
FE	Fenster (siehe Fensterliste)
UZ	Unterzug
ÜZ	Überzug
SH	Schwelle
BS	Brandschutz

MAßBEZUG

OK	Oberkante
UK	Unterkante
BH	Brüstungshöhe ü. OKFF

GEWERK

HI	Wasserinstallation
GI	Gasinstallation
H	Heizungsinstallation
L	Lüftungsinstallation
E	Elektroinstallation
S	Sanitärinstallation
BS	Brandschutzinstallation
HB	Hochbau

ANFORDERUNGEN

T 30 RS	Tür T30 RS Rauchschutztür nach DIN 18095
T 30	Tür T30 Brandschutztür nach DIN 18095 (rauchdicht, selbstschließend)
DS	Tür dichtschließend
SSG	Sonnenschutzglas (siehe Fensterliste)
SSF	Sichtschutzfolie (siehe Fensterliste)

OBERFLÄCHEN

SB	Sichtbeton
SOB	Sichtbeton oberflächenbeh.
SSM	Sichtbeton Schalungsmatrize
PU 1	Glattputz
PU 2	Kalkzementputz
PU 3	Reibeedelputz
FL	Fliesen
AN	Anstrich
TE	Teppich

INDEX	DATUM	ÄNDERUNG	GEZEICHNET

Der Planinhalt stellt alle rohbaurelevanten Geometrien der Wand- und Deckenkonstruktion bis zu einer Größe von 25x25cm werden ggf. gesondert. Alle Maße sind von der ausführenden Firma vorzuhalten zu prüfen. Für die Richtigkeit und Einhaltung der Maße haftet der Unternehmer. Differenzen zu Angaben von Statiker und Fachplaner sind vor Beginn der Ausführung zu klären. Nur zur Ausführung freigegebene Pläne dürfen verwendet werden. Änderungen gegen die vorgesehene Konstruktion müssen den Architekten vorgängig eingeholt werden. Dieser Plan ist in Verbindung mit der Schal- und Bewehrungspläne, Schacht- und Durchbruchsplänen, Installationsplänen und Leistungsverzeichnissen zu lesen. Für Vollständigkeit und Richtigkeit der Maße, die der Ausführung übermittelt die ausführende Firma Haftung und Gewährleistung in vollem Umfang.

OKFF OK RD

Türschwe, Bruchkhen und Brüstungshöhen beziehen sich auf OK FF, wenn nicht anders angegeben.

Höhenbezug ± 0.00 m = 51,65 m über NHN = OKFF EG

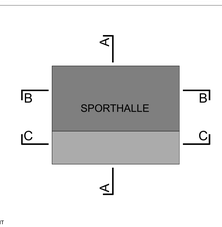

ÜBERSICHT

ABGESTIMMT MIT PLANUNGSBETEILIGTEN

ARCHITEKT	STATIK	ING-BAU	ELEKTRO	MEDILABOR	AUFZUG	HLS			

LIEGENSCHAFT / BAUHERR

ARNDT-GYMNASIUM
Königin-Luise-Str. 80-84, 14195 Berlin

MASSNAHME

NEUBAU EINER ZWEIFELDSPORTHALLE

PLANINHALT

Grundriss Dachaufsicht

GEWERK		MAßSTAB	FORMAT
VGE_02_Rohbau		1:50	1380x841
PLANSTAND	PLANDATUM	BEARB.STAND	
Ausführungsplanung	28.10.2025	00	
PLANVERFASSER	BEARBEITET/ GEZEICHNET		
	UNTERSCHRIFT		
	DATEINAME INTERN		
FACHPLANER	BEARBEITET/ GEZEICHNET	PLANDATUM	
	UNTERSCHRIFT		
BAUHERR	UNTERSCHRIFT	UNTERSCHRIFT	
	DATUM	DATUM	

DATUM			

PLANBEZEICHNUNG

02_004_GR-DA_00

VGE_PLANNUMMER_PLANART_INDEX