


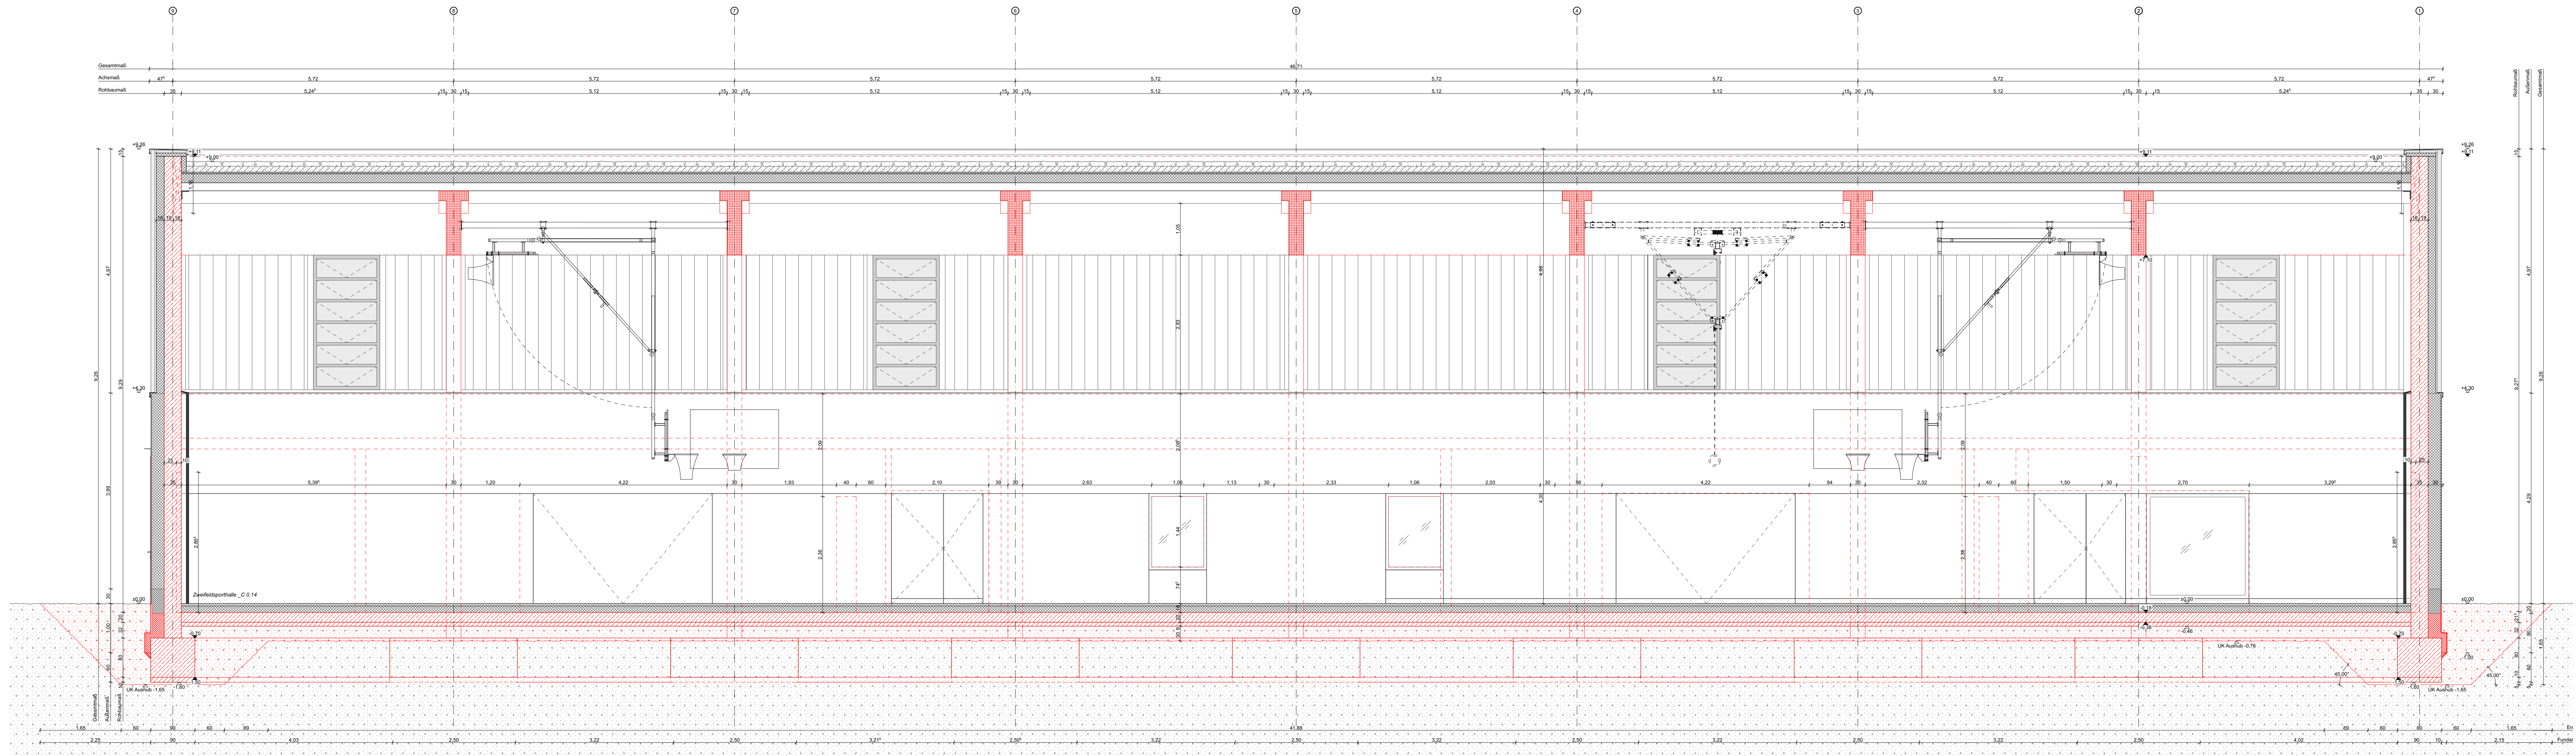

LEGENDE MATERIALBEZEICHNUNG			
	Bauteile aus Stahlbeton, Sichtbeton - Beton vgl. Schal- und Bewehrungspläne Statik		Estrich
	Betonfertiggestellte Fassade		Kies
	Wärmedämmung		Höhenkote Ausbau mit Bezug zum absoluten Nullpunkt
			Höhenkote Rohbau mit Bezug zum absoluten Nullpunkt
			Höhenkote Oberfläche Terrain mit Bezug zum absoluten Nullpunkt

INDEX	DATUM	ÄNDERUNG	GEZEICHNET

Höhenbezug ± 0.00 m = 51.65 m über NHN = OKFF EG

Der Planinhalt stellt alle rohbauequivalenten Geometrien der Wand- und Deckendurchbrüche bis zu einer Größe von 2000cm werden ggf. gebohrt. Alle Maße sind von der ausführenden Firma verantwortlich zu prüfen. Für die Richtigkeit und Einhaltung der Maße haftet der Unternehmer. Differenzen zu Angaben von Statiker und Projektanten sowie Plan- und Maßdifferenzen müssen vor der Ausführung mit den zuständigen Planern geklärt werden. Bedienen gegen die vorgegebene Konstruktion müssen die Architekten rechtzeitig mitgeteilt werden. Dieser Plan ist in Verbindung mit den Schal- und Bewehrungsplänen, Schnitt- und Durchbruchplänen, Längsschnitten, den im Plan angegebenen Detailsplänen, sowie der Planung der Haftenbauteile vollständig. Mit der Ausführung übernimmt die ausführende Firma Haftung und Gewährleistung in vollem Umfang.

Türen, Stützbohlen und Brüstungsböhlen
beziehen sich auf OK FF, wenn nicht anders
angegeben.

OK FF OK BB

ÜBERSICHT

ABGESTIMMT MIT PLANUNGSBETEILIGTEN							
ARCHITEKT	STATIK	ING.-BAU	ELEKTRO	MEDIALABOR	AUFZUG	HLS	

LIEGENSCHAFT / BAUWERK
ARNDT GYMNASIUM
Königin-Luise-Str. 80-84, 14195 Berlin

MASSTAB
**NEUBAU EINER
ZWEIFELDSPORTHALLE**

PLANINHALT			MAßSTAB	FORMAT
Schnitt BB			1:50	1300x420
GEWERK			BEARB. STAND	00
VGE_02_Rohbau			BEARBEITET/ GEZEICHNET	
PLANSTAND			DATUM	
Ausführungsplanung				
PLANVERFASSER				

FACHPLANER	BEARBEITET/ GEZEICHNET	PLANDATUM
BAUHERR	UNTERSCHRIFT	UNTERSCHRIFT
DATUM	DATUM	

PLANBEZEICHNUNG
02_002_SN_00
VGE_PLANNAMER_PLANART_INDEX