




Schnitt F3

OTS = Obertürschließer
DD = Drücker / Drücker
KD = Knauf / Drücker
BS = Bodenstopper
WS = Wandstopper
WSK = Wandstopper Kunststoff

- LEGENDE:
- HLZ 12 1,0 MG Ila
 - STAHLBETON
 - BESTAND
 - GIPTKARTON-STÄNDERWÄNDE - Rv, R50 dB
 - GIPTKARTON-STÄNDERWÄNDE F30 - Rv, R50 dB
 - SYSTEMTRENNWAND - WÄNDELEMENT - Rv, R50 dB (Rv, P 52 dB)
 - ÜBERLICHT - Rv, R45 dB (Rv, P 47 dB)
 - SYSTEMTRENNWAND F30 - WÄNDELEMENT - Rv, R50 dB (Rv, P 52 dB)
 - ÜBERLICHT - Rv, R45 dB (Rv, P 47 dB)
 - F30 Schott
 - Sichtbeton SB 4
 - WAND F30
 - WAND F60 MIT ZUSÄTZLICHE MECHANISCHE BEANSPRUCHUNG
 - ABBRUCH
 - OKFF OK FERTIGFUSSBODEN
 - OKRF OK ROHFUSSBODEN
 - UKRD UK ROHDECKE
 - WS WANDSCHLITZ SENKRECHT
 - WSW WANDSCHLITZ WAAGRECHT
 - WD WANDDURCHBRUCH
 - DD DECKENDURCHBRUCH
 - S SANITÄR
 - H HEIZUNG
 - L LÜFTUNG
 - E ELEKTRO
 - SB SICHTBETON
 - RR RECHENHÖR
 - LK LÜFTKUPPEL
 - BRH BRÜSTUNGSHÖHE
- ÖFFNUNGSMASSE BEZIEHEN SICH AUF OKFF
MASSE SIND AM BAU ZU PRÜFEN
- BODENENLAUFE SIND IN REGELMÄSSIGEN ABSTÄNDEN ZU WARTEN !

Baumaßnahme:
**Generalsanierung, Umbau und Erweiterung
Grund-/Mittelschule Großostheim**
Ort: 15. 63122 Großostheim

Bauherr:
Markt Großostheim
Schulheime Str. 33, 63122 Großostheim

10.12.2024	02	Lüftungsschacht TR 1: Schnitt F3	Maßstab:	1:50
17.10.2024	01	Lüftung TR 1 (HSM Büro): Schnitt F3	Datum:	20.09.2024
			Plan:	2007355-200a1
			Planungsstufe:	Ausführungsplanung
			Planung:	

Untergeschoss - Trakt 2