


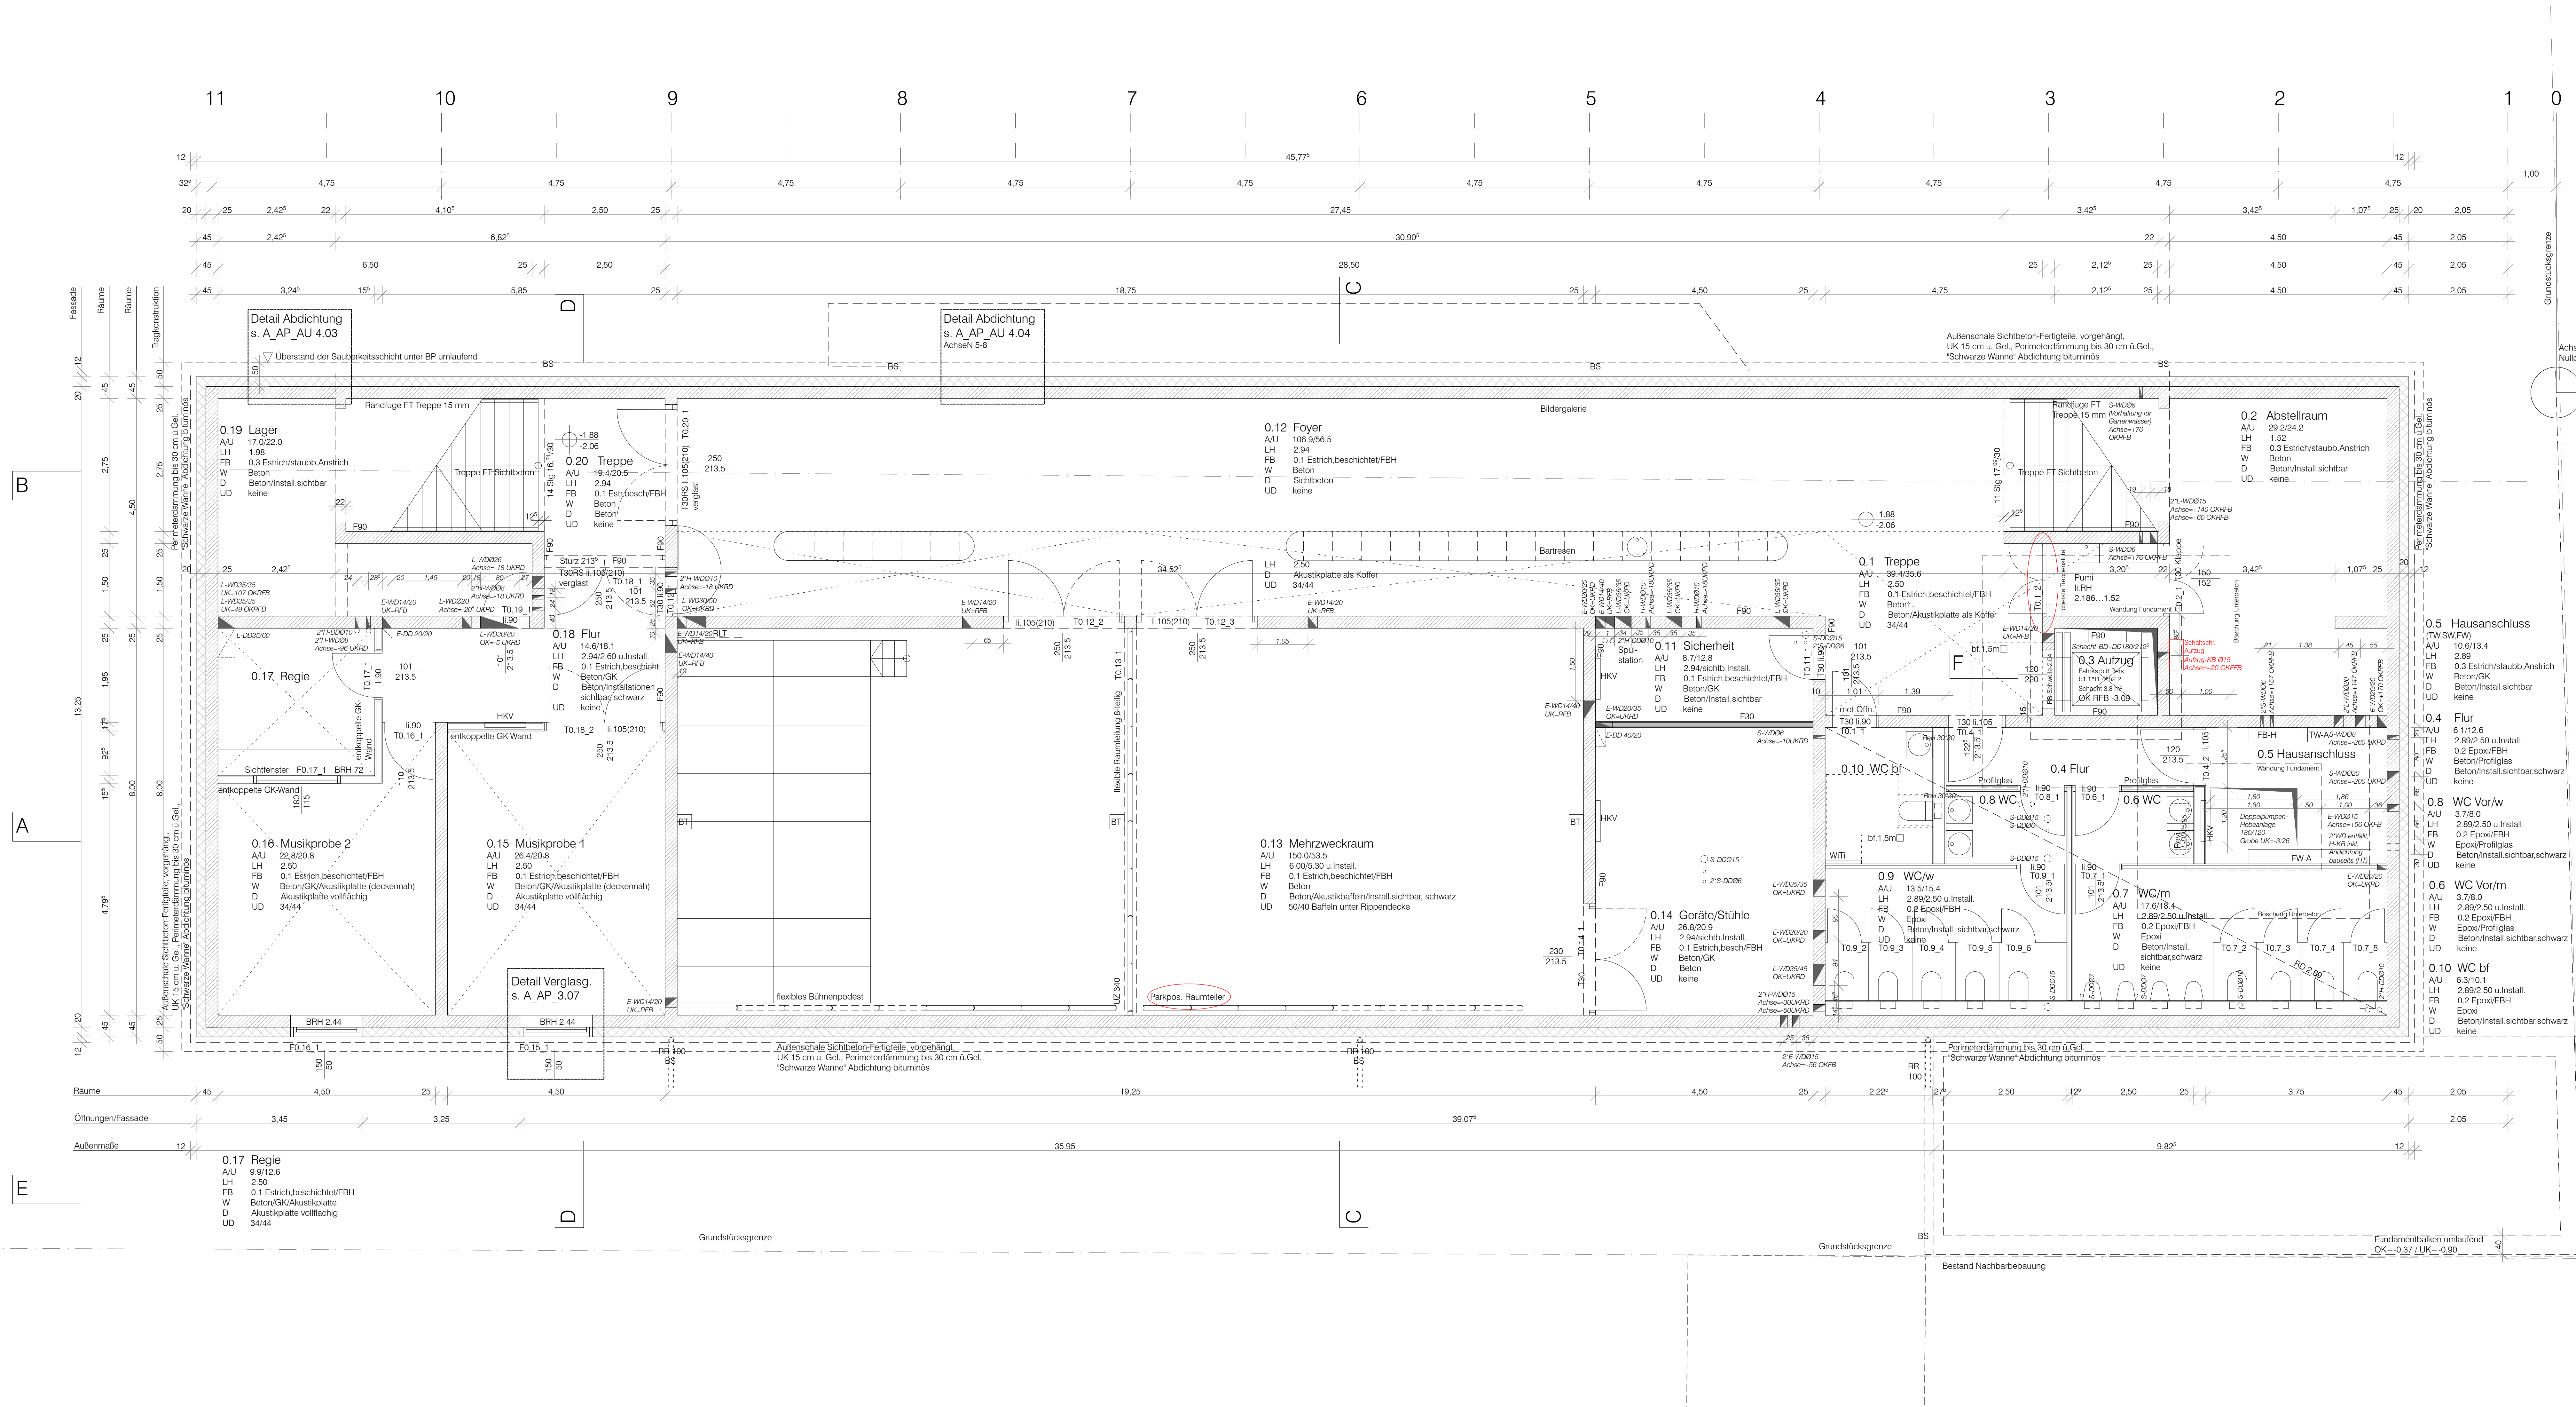

Äußermaße

achsen

Tragkonstruktion

Räume

Räume

Räume

Legende:

- Stahlbeton
- Stahlbeton Filigran-Doppelwand
- Stahlbeton-Fertigteil
- Trockenbau
- Trockenbau mit Brandschutzanforderung / Abgrenzung der Nutzungseinheiten nach Brandschutzkonzept
- Wärmedämmung
- Unverleibte Akustik
- Unverleibte in cm über OFF
- Obertur in cm über OFF
- Unterung mit UK in cm über OFF (nach Stahl)
- Sturz mit UK in cm über OFF
- HK bzw. HKV
- Heizkörper bzw. Heizkreisverteiler, Bodenheizung
- RR / BS
- Regelmaße / Stützmaß
- BRH
- Brüstungshöhe Rohbau in cm über OFF
- T 30 RS
- Tür feuerhemmend, rauchdicht und selbstschließend
- FSA
- Tür rauchdicht und selbstschließend
- FG
- feuerhemmend (nach Brandschutzkonzept)
- FSDA
- Anforderung nach Brandschutzkonzept
- 2.80
- ichte Rohbauöffnung (Fenster, Türen)
- 1.98
- Breite / Höhe in m über OFF
- ±0.00
- OK Fertigfußboden
- 0.27
- OK Estrich
- T 0.11
- Türschwelle in Raum 0.11
- F 0.11
- Fensterhöhe in Raum 0.11
- BE
- Bodenentwurf
- Raumtippel
- 0.01
- Raumnummer
- FWR
- Raumbezeichnung
- A, U
- Fläche in m² Untertur in m
- UH
- ichte Raumhöhe in m
- FB
- Oberfläche Fußboden
- W
- Oberfläche Wand
- D
- Oberfläche Decke
- LD
- Installationen / Gesamthöhe Abhängigkeit in cm
- A-D
- Installationen / Gesamthöhe Abhängigkeit in cm
- Durchdringungsbild
- SHLE...
- Gewerke Sanitär Heizung Lüftung Elektro
- WD
- Wanddurchbruch: Höhe/Breite in cm
- BD
- Bodendurchbruch: Länge/Breite in cm
- DD
- Deckendurchbruch
- WS/W
- Wandschütz: Wandschütz: Länge/Breite in cm
- BT
- thermische Trennung im Schacht

Plan gilt nur in Verbindung mit den statischen Konstruktionsplänen, Plänen der Fachplanung sowie dem Brandschutzkonzept. Abweichungen sind anzugeben.

Plan gilt nur in Verbindung mit der Fachplanung Förderanlagen (Einbauebene für die Aufzugtrage)

Äußermaße

achsen

Tragkonstruktion

Räume

Räume

Räume

Legende:

- Stahlbeton
- Stahlbeton Filigran-Doppelwand
- Stahlbeton-Fertigteil
- Trockenbau
- Trockenbau mit Brandschutzanforderung / Abgrenzung der Nutzungseinheiten nach Brandschutzkonzept
- Wärmedämmung
- Unverleibte Akustik
- Unverleibte in cm über OFF
- Obertur in cm über OFF
- Unterung mit UK in cm über OFF (nach Stahl)
- Sturz mit UK in cm über OFF
- HK bzw. HKV
- Heizkörper bzw. Heizkreisverteiler, Bodenheizung
- RR / BS
- Regelmaße / Stützmaß
- BRH
- Brüstungshöhe Rohbau in cm über OFF
- T 30 RS
- Tür feuerhemmend, rauchdicht und selbstschließend
- FSA
- Tür rauchdicht und selbstschließend
- FG
- feuerhemmend (nach Brandschutzkonzept)
- FSDA
- Anforderung nach Brandschutzkonzept
- 2.80
- ichte Rohbauöffnung (Fenster, Türen)
- 1.98
- Breite / Höhe in m über OFF
- ±0.00
- OK Fertigfußboden
- 0.27
- OK Estrich
- T 0.11
- Türschwelle in Raum 0.11
- F 0.11
- Fensterhöhe in Raum 0.11
- BE
- Bodenentwurf
- Raumtippel
- 0.01
- Raumnummer
- FWR
- Raumbezeichnung
- A, U
- Fläche in m² Untertur in m
- UH
- ichte Raumhöhe in m
- FB
- Oberfläche Fußboden
- W
- Oberfläche Wand
- D
- Oberfläche Decke
- LD
- Installationen / Gesamthöhe Abhängigkeit in cm
- A-D
- Installationen / Gesamthöhe Abhängigkeit in cm
- Durchdringungsbild
- SHLE...
- Gewerke Sanitär Heizung Lüftung Elektro
- WD
- Wanddurchbruch: Höhe/Breite in cm
- BD
- Bodendurchbruch: Länge/Breite in cm
- DD
- Deckendurchbruch
- WS/W
- Wandschütz: Wandschütz: Länge/Breite in cm
- BT
- thermische Trennung im Schacht

Plan gilt nur in Verbindung mit den statischen Konstruktionsplänen, Plänen der Fachplanung sowie dem Brandschutzkonzept. Abweichungen sind anzugeben.

Plan gilt nur in Verbindung mit der Fachplanung Förderanlagen (Einbauebene für die Aufzugtrage)

Äußermaße

achsen

Tragkonstruktion

Räume

Räume

Räume

Legende:

- Stahlbeton
- Stahlbeton Filigran-Doppelwand
- Stahlbeton-Fertigteil
- Trockenbau
- Trockenbau mit Brandschutzanforderung / Abgrenzung der Nutzungseinheiten nach Brandschutzkonzept
- Wärmedämmung
- Unverleibte Akustik
- Unverleibte in cm über OFF
- Obertur in cm über OFF
- Unterung mit UK in cm über OFF (nach Stahl)
- Sturz mit UK in cm über OFF
- HK bzw. HKV
- Heizkörper bzw. Heizkreisverteiler, Bodenheizung
- RR / BS
- Regelmaße / Stützmaß
- BRH
- Brüstungshöhe Rohbau in cm über OFF
- T 30 RS
- Tür feuerhemmend, rauchdicht und selbstschließend
- FSA
- Tür rauchdicht und selbstschließend
- FG
- feuerhemmend (nach Brandschutzkonzept)
- FSDA
- Anforderung nach Brandschutzkonzept
- 2.80
- ichte Rohbauöffnung (Fenster, Türen)
- 1.98
- Breite / Höhe in m über OFF
- ±0.00
- OK Fertigfußboden
- 0.27
- OK Estrich
- T 0.11
- Türschwelle in Raum 0.11
- F 0.11
- Fensterhöhe in Raum 0.11
- BE
- Bodenentwurf
- Raumtippel
- 0.01
- Raumnummer
- FWR
- Raumbezeichnung
- A, U
- Fläche in m² Untertur in m
- UH
- ichte Raumhöhe in m
- FB
- Oberfläche Fußboden
- W
- Oberfläche Wand
- D
- Oberfläche Decke
- LD
- Installationen / Gesamthöhe Abhängigkeit in cm
- A-D
- Installationen / Gesamthöhe Abhängigkeit in cm
- Durchdringungsbild
- SHLE...
- Gewerke Sanitär Heizung Lüftung Elektro
- WD
- Wanddurchbruch: Höhe/Breite in cm
- BD
- Bodendurchbruch: Länge/Breite in cm
- DD
- Deckendurchbruch
- WS/W
- Wandschütz: Wandschütz: Länge/Breite in cm
- BT
- thermische Trennung im Schacht

Plan gilt nur in Verbindung mit den statischen Konstruktionsplänen, Plänen der Fachplanung sowie dem Brandschutzkonzept. Abweichungen sind anzugeben.

Plan gilt nur in Verbindung mit der Fachplanung Förderanlagen (Einbauebene für die Aufzugtrage)

Äußermaße

achsen

Tragkonstruktion

Räume

Räume

Räume

Legende:

- Stahlbeton
- Stahlbeton Filigran-Doppelwand
- Stahlbeton-Fertigteil
- Trockenbau
- Trockenbau mit Brandschutzanforderung / Abgrenzung der Nutzungseinheiten nach Brandschutzkonzept
- Wärmedämmung
- Unverleibte Akustik
- Unverleibte in cm über OFF
- Obertur in cm über OFF
- Unterung mit UK in cm über OFF (nach Stahl)
- Sturz mit UK in cm über OFF
- HK bzw. HKV
- Heizkörper bzw. Heizkreisverteiler, Bodenheizung
- RR / BS
- Regelmaße / Stützmaß
- BRH
- Brüstungshöhe Rohbau in cm über OFF
- T 30 RS
- Tür feuerhemmend, rauchdicht und selbstschließend
- FSA
- Tür rauchdicht und selbstschließend
- FG
- feuerhemmend (nach Brandschutzkonzept)
- FSDA
- Anforderung nach Brandschutzkonzept
- 2.80
- ichte Rohbauöffnung (Fenster, Türen)
- 1.98
- Breite / Höhe in m über OFF
- ±0.00
- OK Fertigfußboden
- 0.27
- OK Estrich
- T 0.11
- Türschwelle in Raum 0.11
- F 0.11
- Fensterhöhe in Raum 0.11
- BE
- Bodenentwurf
- Raumtippel
- 0.01
- Raumnummer
- FWR
- Raumbezeichnung
- A, U
- Fläche in m² Untertur in m
- UH
- ichte Raumhöhe in m
- FB
- Oberfläche Fußboden
- W
- Oberfläche Wand
- D
- Oberfläche Decke
- LD
- Installationen / Gesamthöhe Abhängigkeit in cm
- A-D
- Installationen / Gesamthöhe Abhängigkeit in cm
- Durchdringungsbild
- SHLE...
- Gewerke Sanitär Heizung Lüftung Elektro
- WD
- Wanddurchbruch: Höhe/Breite in cm
- BD
- Bodendurchbruch: Länge/Breite in cm
- DD
- Deckendurchbruch
- WS/W
- Wandschütz: Wandschütz: Länge/Breite in cm
- BT
- thermische Trennung im Schacht