



Ansicht West

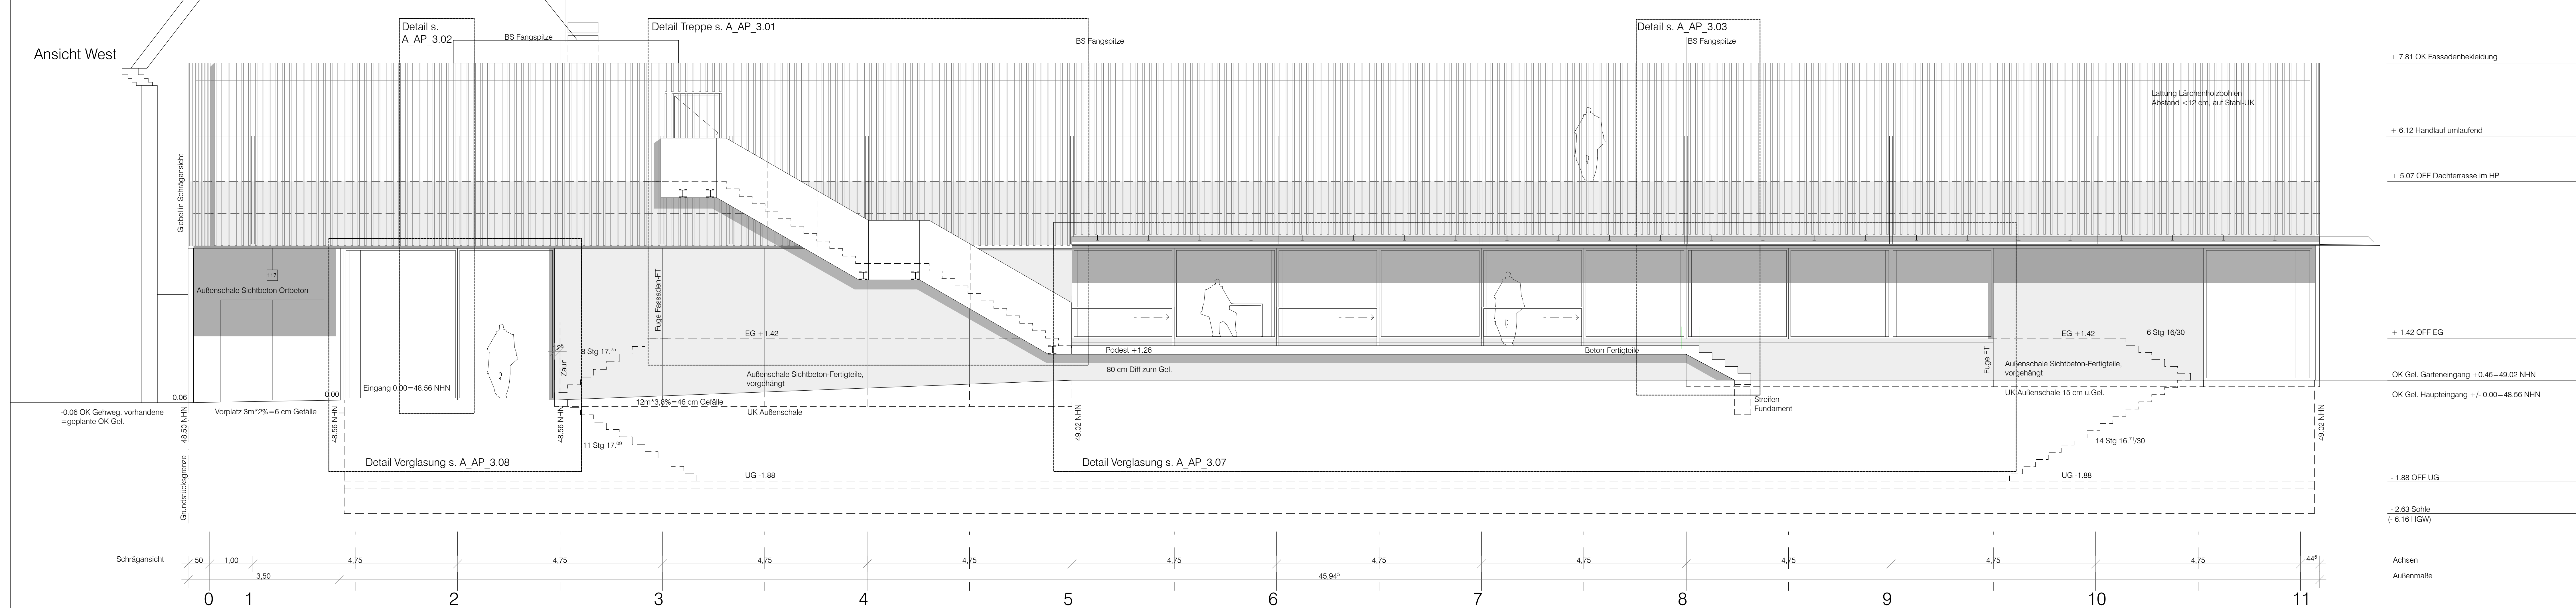

Ansicht Ost / Schnitt E-E

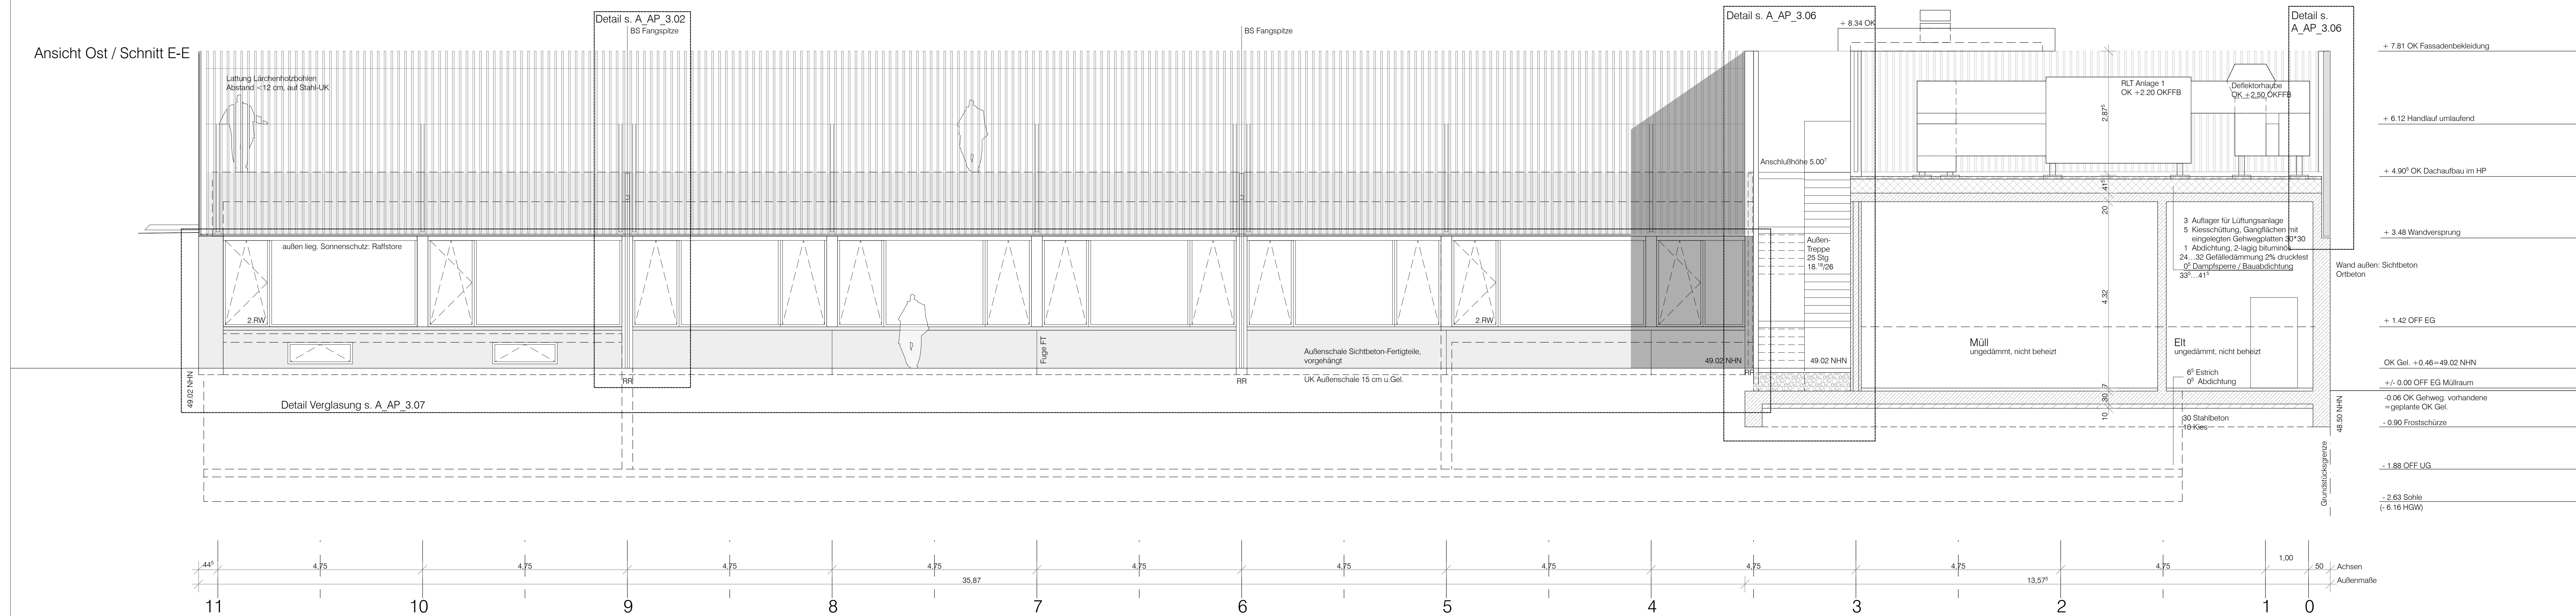

ERSATZBAU JUGENDFREIZEITNRICHTUNG "MAXIM"

Charlottenburger Str. 117, 13086 Berlin

1.05_WO

Bestandteile

Bezirksamt Parkow von Berlin
Alt-, Jugend und Familie / Jugendamt
Berliner Allee 250-260
13088 Berlin

Baudenkmale

Bezirksamt Parkow von Berlin
Artz, Schule, Sport u. Facility Management
SE Facility Management
Storkower Str. 113
10427 Berlin

Planung

Ausführungsplanung

WP3

++ 0.00 -- + 48.56 UHN -- OFF Eingang

Grundtage Lagerplatz BA Parkow
FB Vermessung vom 28.09.2023

Index

Änderung

Datum

Unterschrift

WP2

Bezug 0.00 / Markierungen

07.05.2024

AKI

A

Erstall PV / Änderungen markt

22.10.2024

AKI

B

Detailverweise / Fensterstellung

10.04.2025

AKI nur an FP

C

Änderungen markt

10.06.2025

AKI an FP + Automa

Ansichten längs / Schnitt E

Maßstab

1 : 50

Bauarbeiter: AKI

Stand

07.05.2024

Blattgröße

145 x 39,4

Blatt-Nr.:

Datenname

Maxim Ausführungsplanung_GR SN AKI.pln

AP 1.05.05