



Ansicht Nord

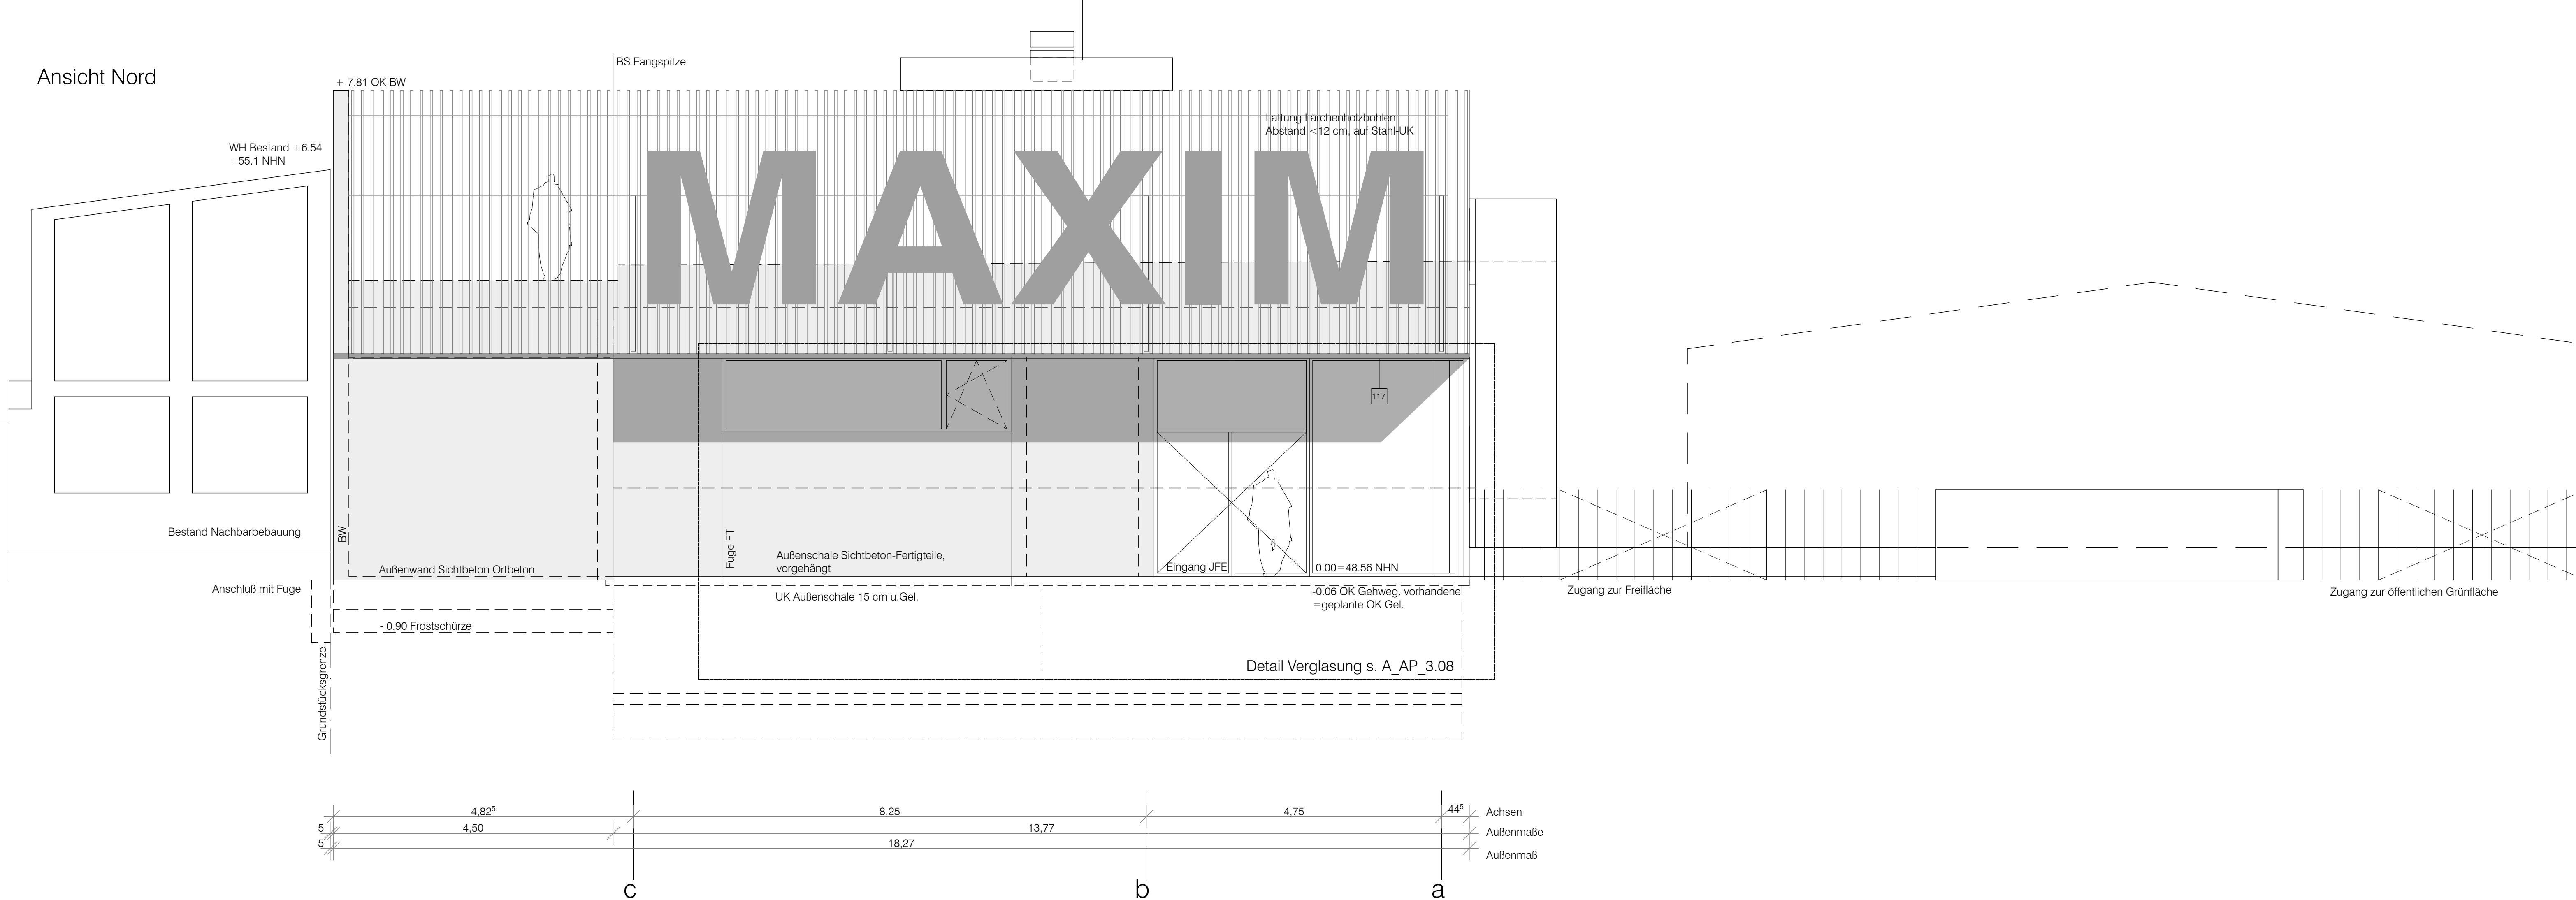

- Legende:
- | | |
|---|---|
|  | Stahlbeton |
|  | Stahlbeton Füllrand-Doppelwand |
|  | Stahlbeton-Fertigteil |
|  | Trockenbau |
|  | Trockenbau mit Brandschutzanforderung /
Abgrenzung der Nutzungseinheiten nach Brandschutzkonzept |
|  | Wärmedämmung |

Ansicht Süd

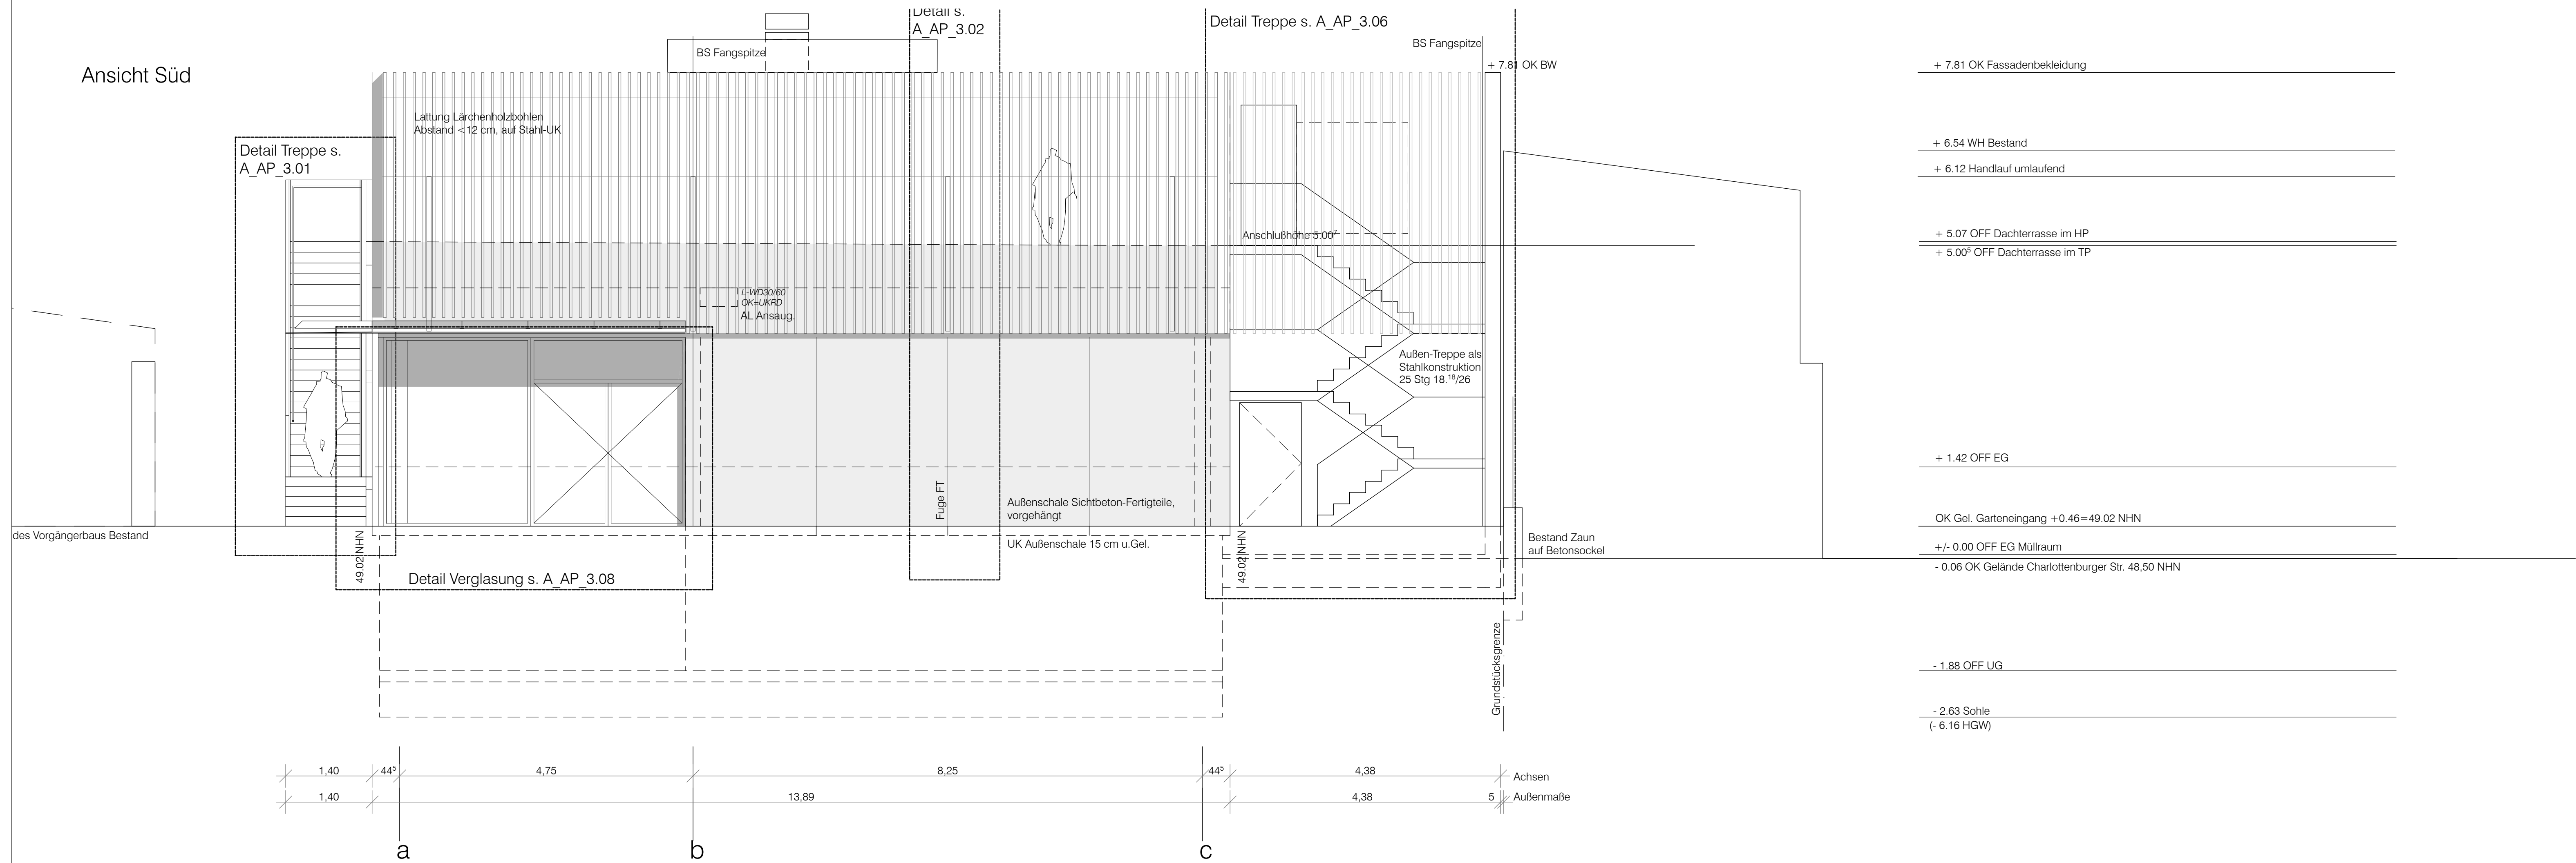

<