

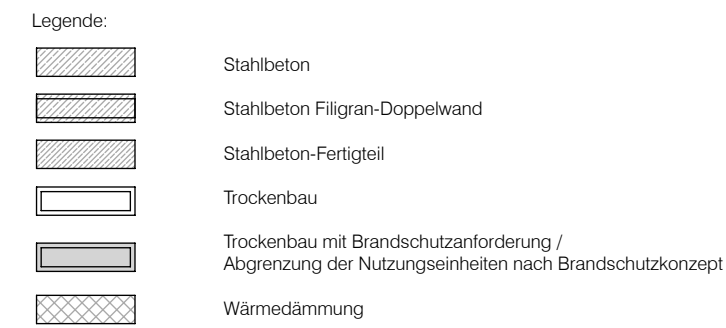


Schnitt A-A

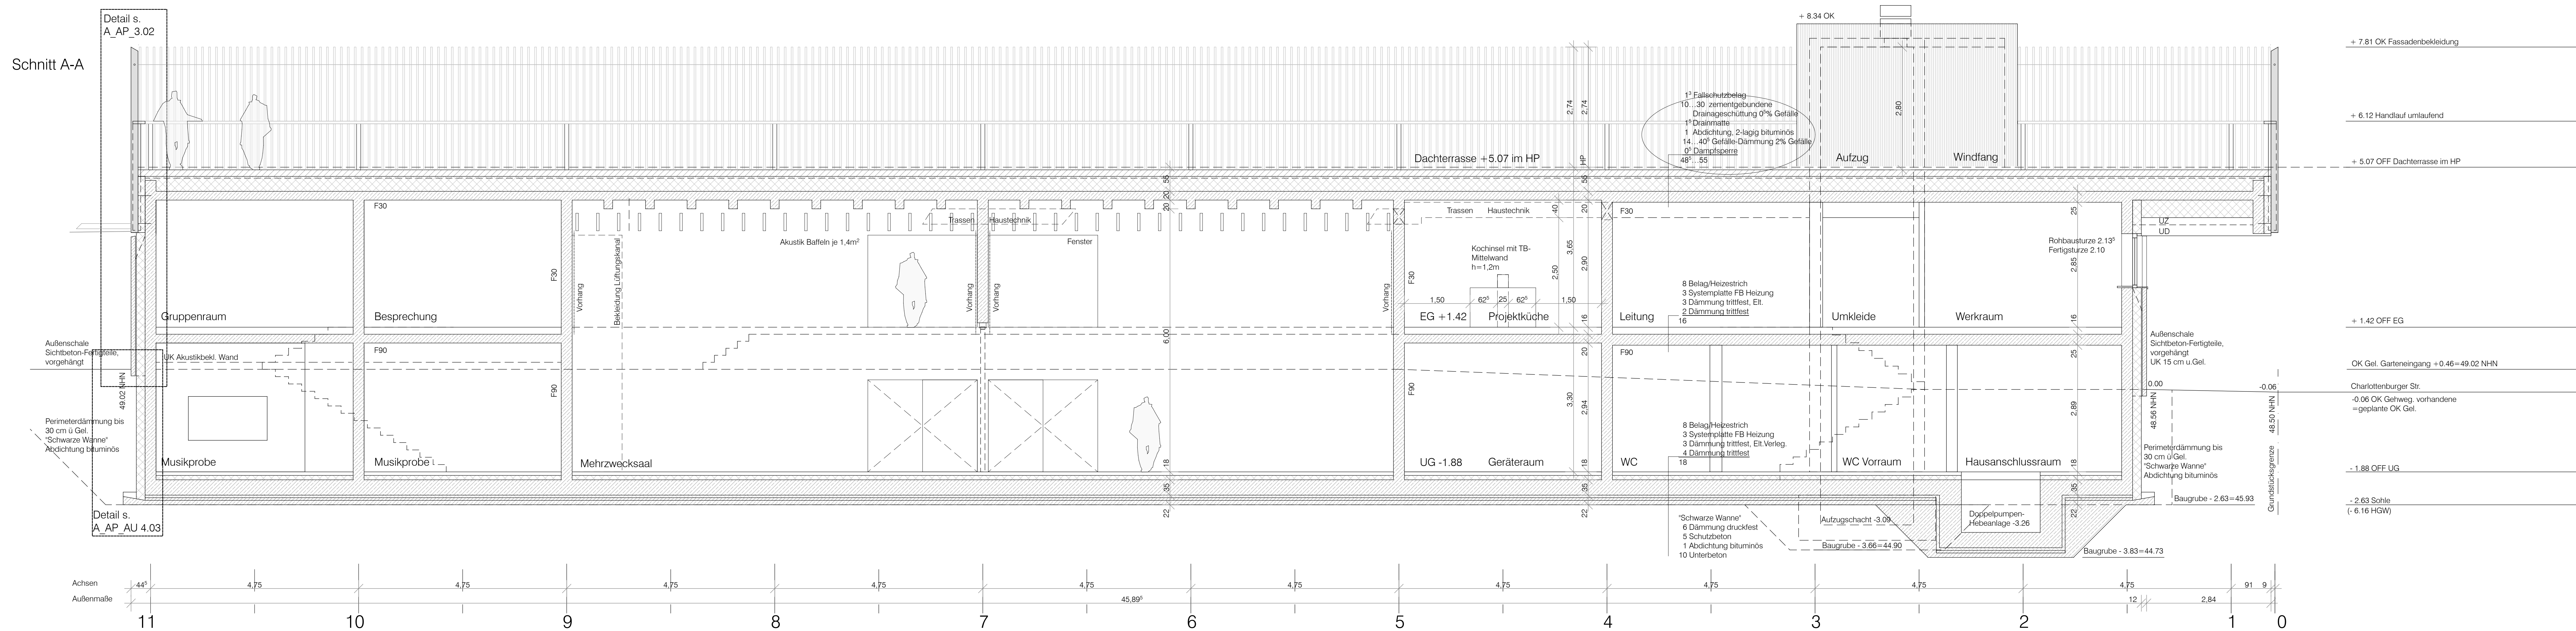

Schnitt B-B

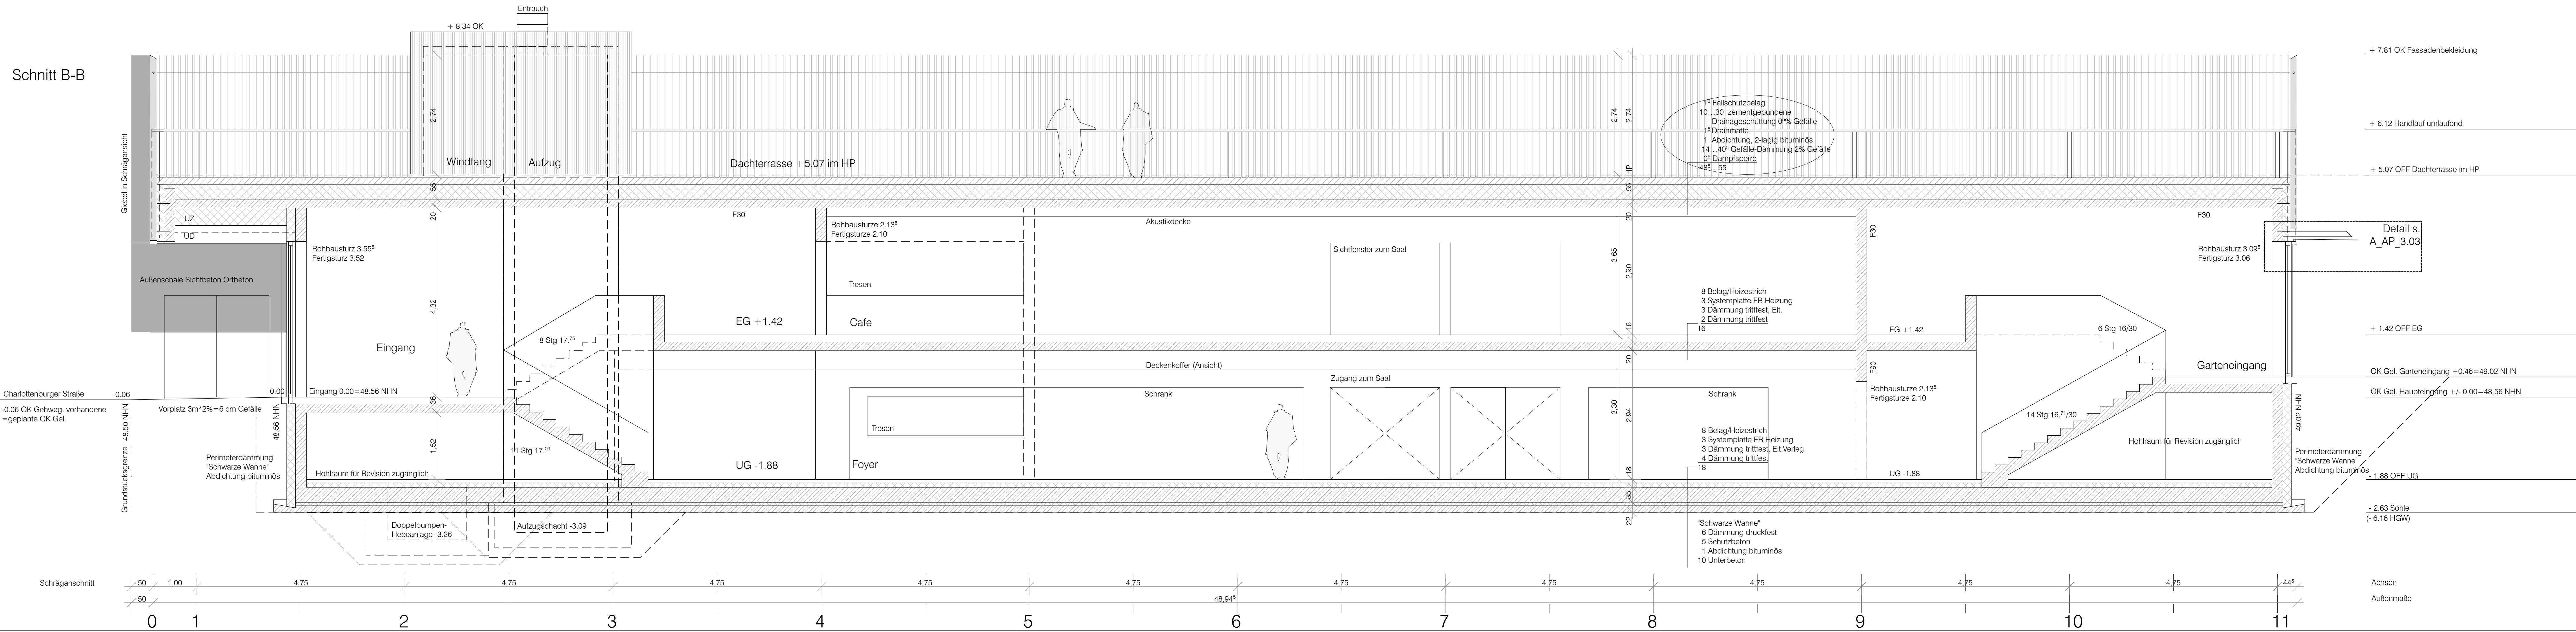

ERSATZBAU JUGENDFREIZEITEINRICHTUNG "MAXIM"
Charlottenburger Str. 117, 13086 Berlin 1.07_LS


Bedarfsträger Bezirksamt Pankow von Berlin
Abt. Jugend und Familie / Jugendamt
Berliner Allee 252-260
13088 Berlin

Baudienststelle	Bezirksamt Pankow von Berlin Abt. Schule, Sport u. Facility Management SE Facility Management Storkower Str. 113
-----------------	---

10407 Berlin	
Planung	

Ausführungsplanung WP3

+/- 0,00 = + 48,56 ÜNN = OFF Eingang

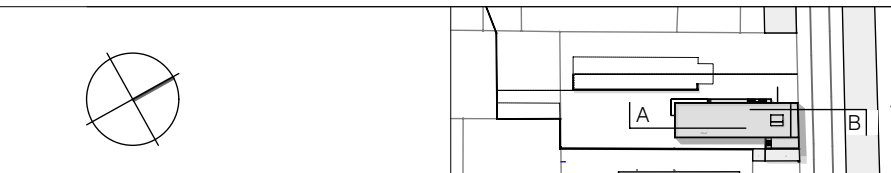

Index	Änderung	Datum	Unterschrift
WP2	Bezug 0.00 / Markierungen	07.05.2024	AKI
A	Entfall PV / Änderungen markiert	22.10.2024	AKI
B	Detaillweise	10.04.2025	AKI nur an FP
C	Änderungen markiert	10.06.2025	AKI an FP + Aufzug
D	Dachaufbau	27.08.2025	AKI

plan

caspi

Übungen

```

brelbo

```

CSCH

Auss

10			
----	--	--	--

--	--	--	--

Längsschnitte

Maßstab	1 : 50	Bearbeiter:	AKI
---------	--------	-------------	-----

Stand	07.05.2024	
-------	------------	-------

Blattgröße	145 x 59,4	Blatt-Nr.
Dateiname	Maxim Ausführungsplanung GR SN AN.pln	A AB 1 03 F

 Microsoft Word 2010

 Microsoft Excel 2010

 Microsoft PowerPoint 2010

 Microsoft Access 2010

 Microsoft Outlook 2010

 Microsoft Word 2010

 Microsoft Excel 2010

 Microsoft PowerPoint 2010

 Microsoft Access 2010

 Microsoft Outlook 2010

Ausschreibungsplan