



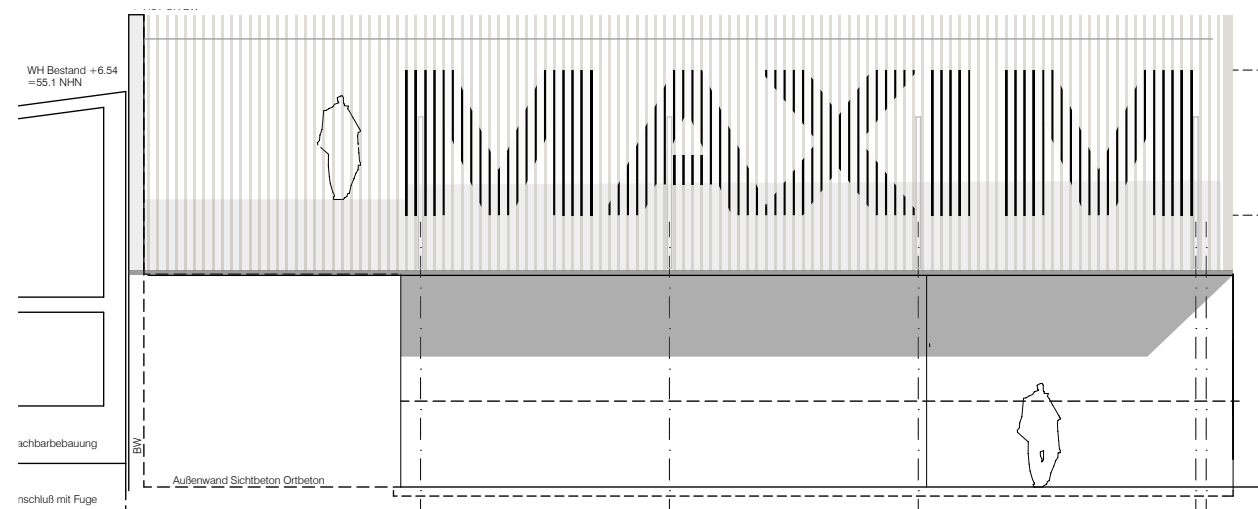

Gesamtansicht der Nordfassade M.1:125

Buchstaben: Fräsung 10 mm tief,
auf Stirnseiten der Fassaden-
Lärchenholzbohlen,
gefräste Flächen geschliffen und mit
pigmentierter Öllasur behandelt,

Schriftzug entwickelt aus
Swiss 721 Ex BT bold,
vertikale Kanten der Einzelbuchstaben
müssen jeweils auf einer Bohle liegen

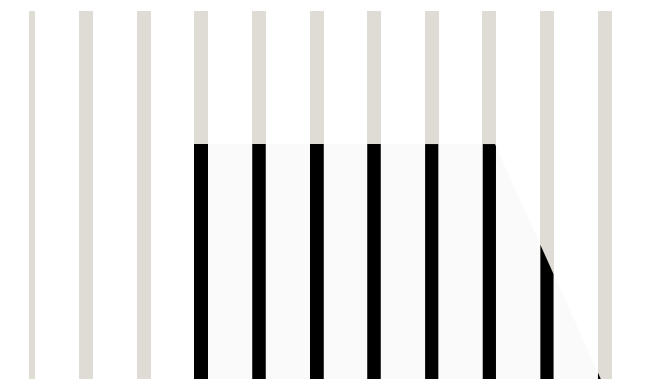


Ausschnitt M.1:20

27 Holzlatten 35 mm breit
Achsabstand 15,2 cm

27 Holzlatten 35 mm breit
Achsabstand 15,2 cm

30 Holzlatten 35 mm breit
Achsabstand 15,3 cm

+ 7.81 OK BW

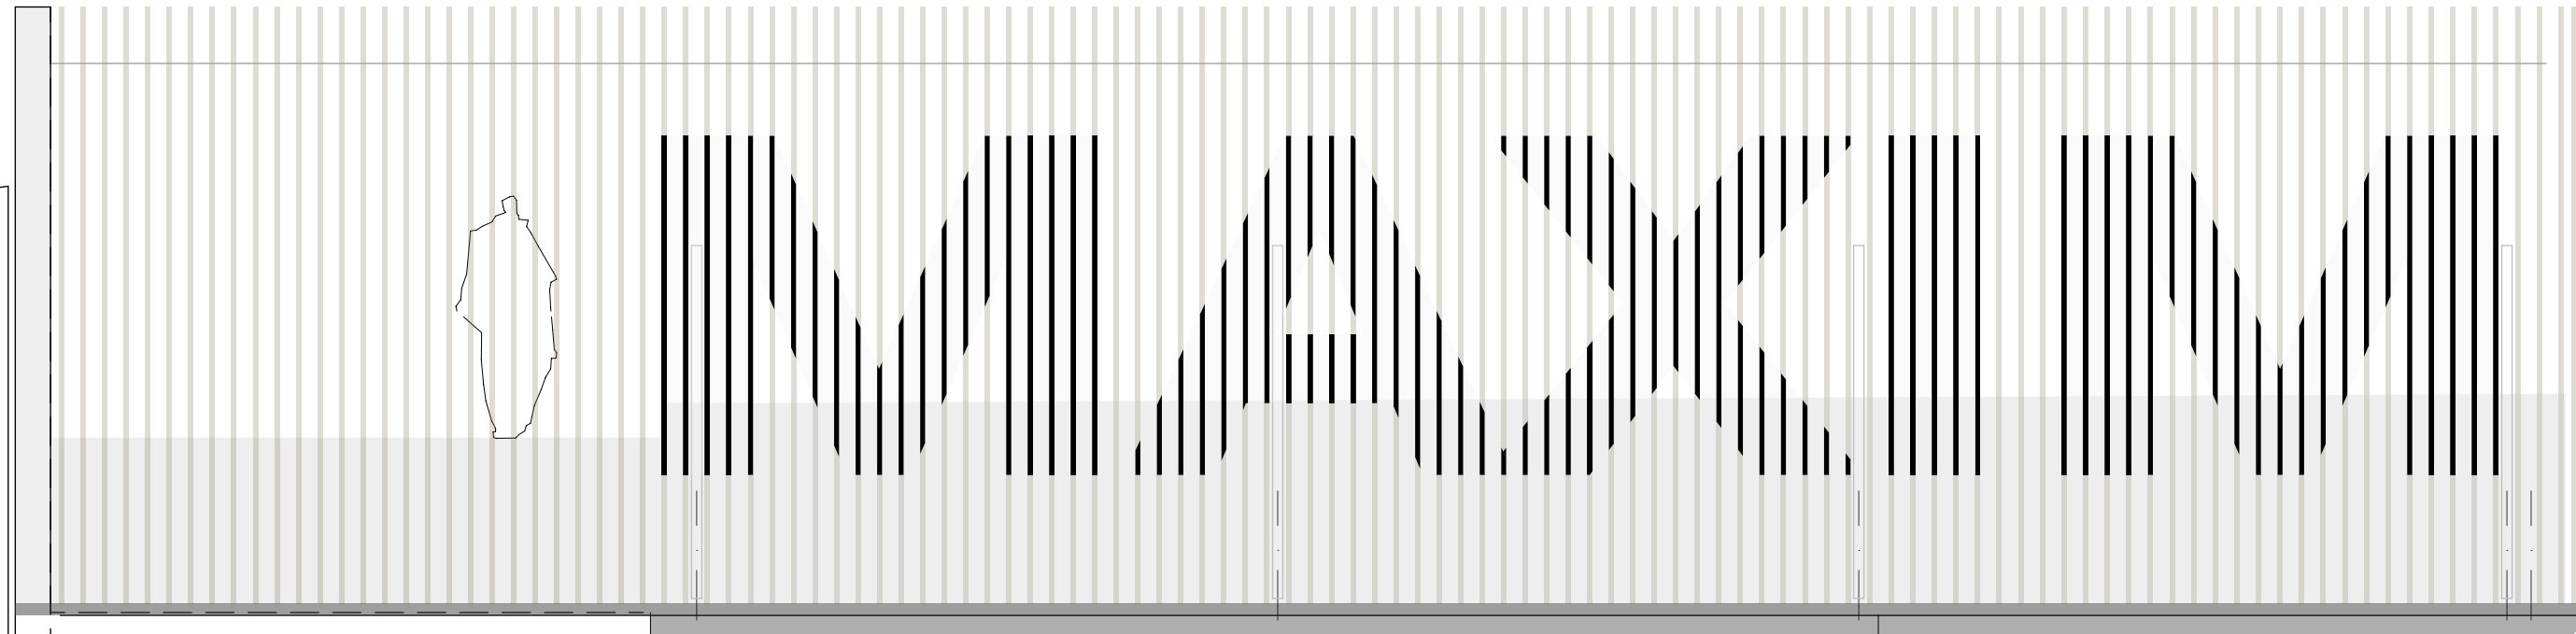

unverkürzte Ansicht der Giebelwand

4,11⁵

4,11⁵

4,59

17