


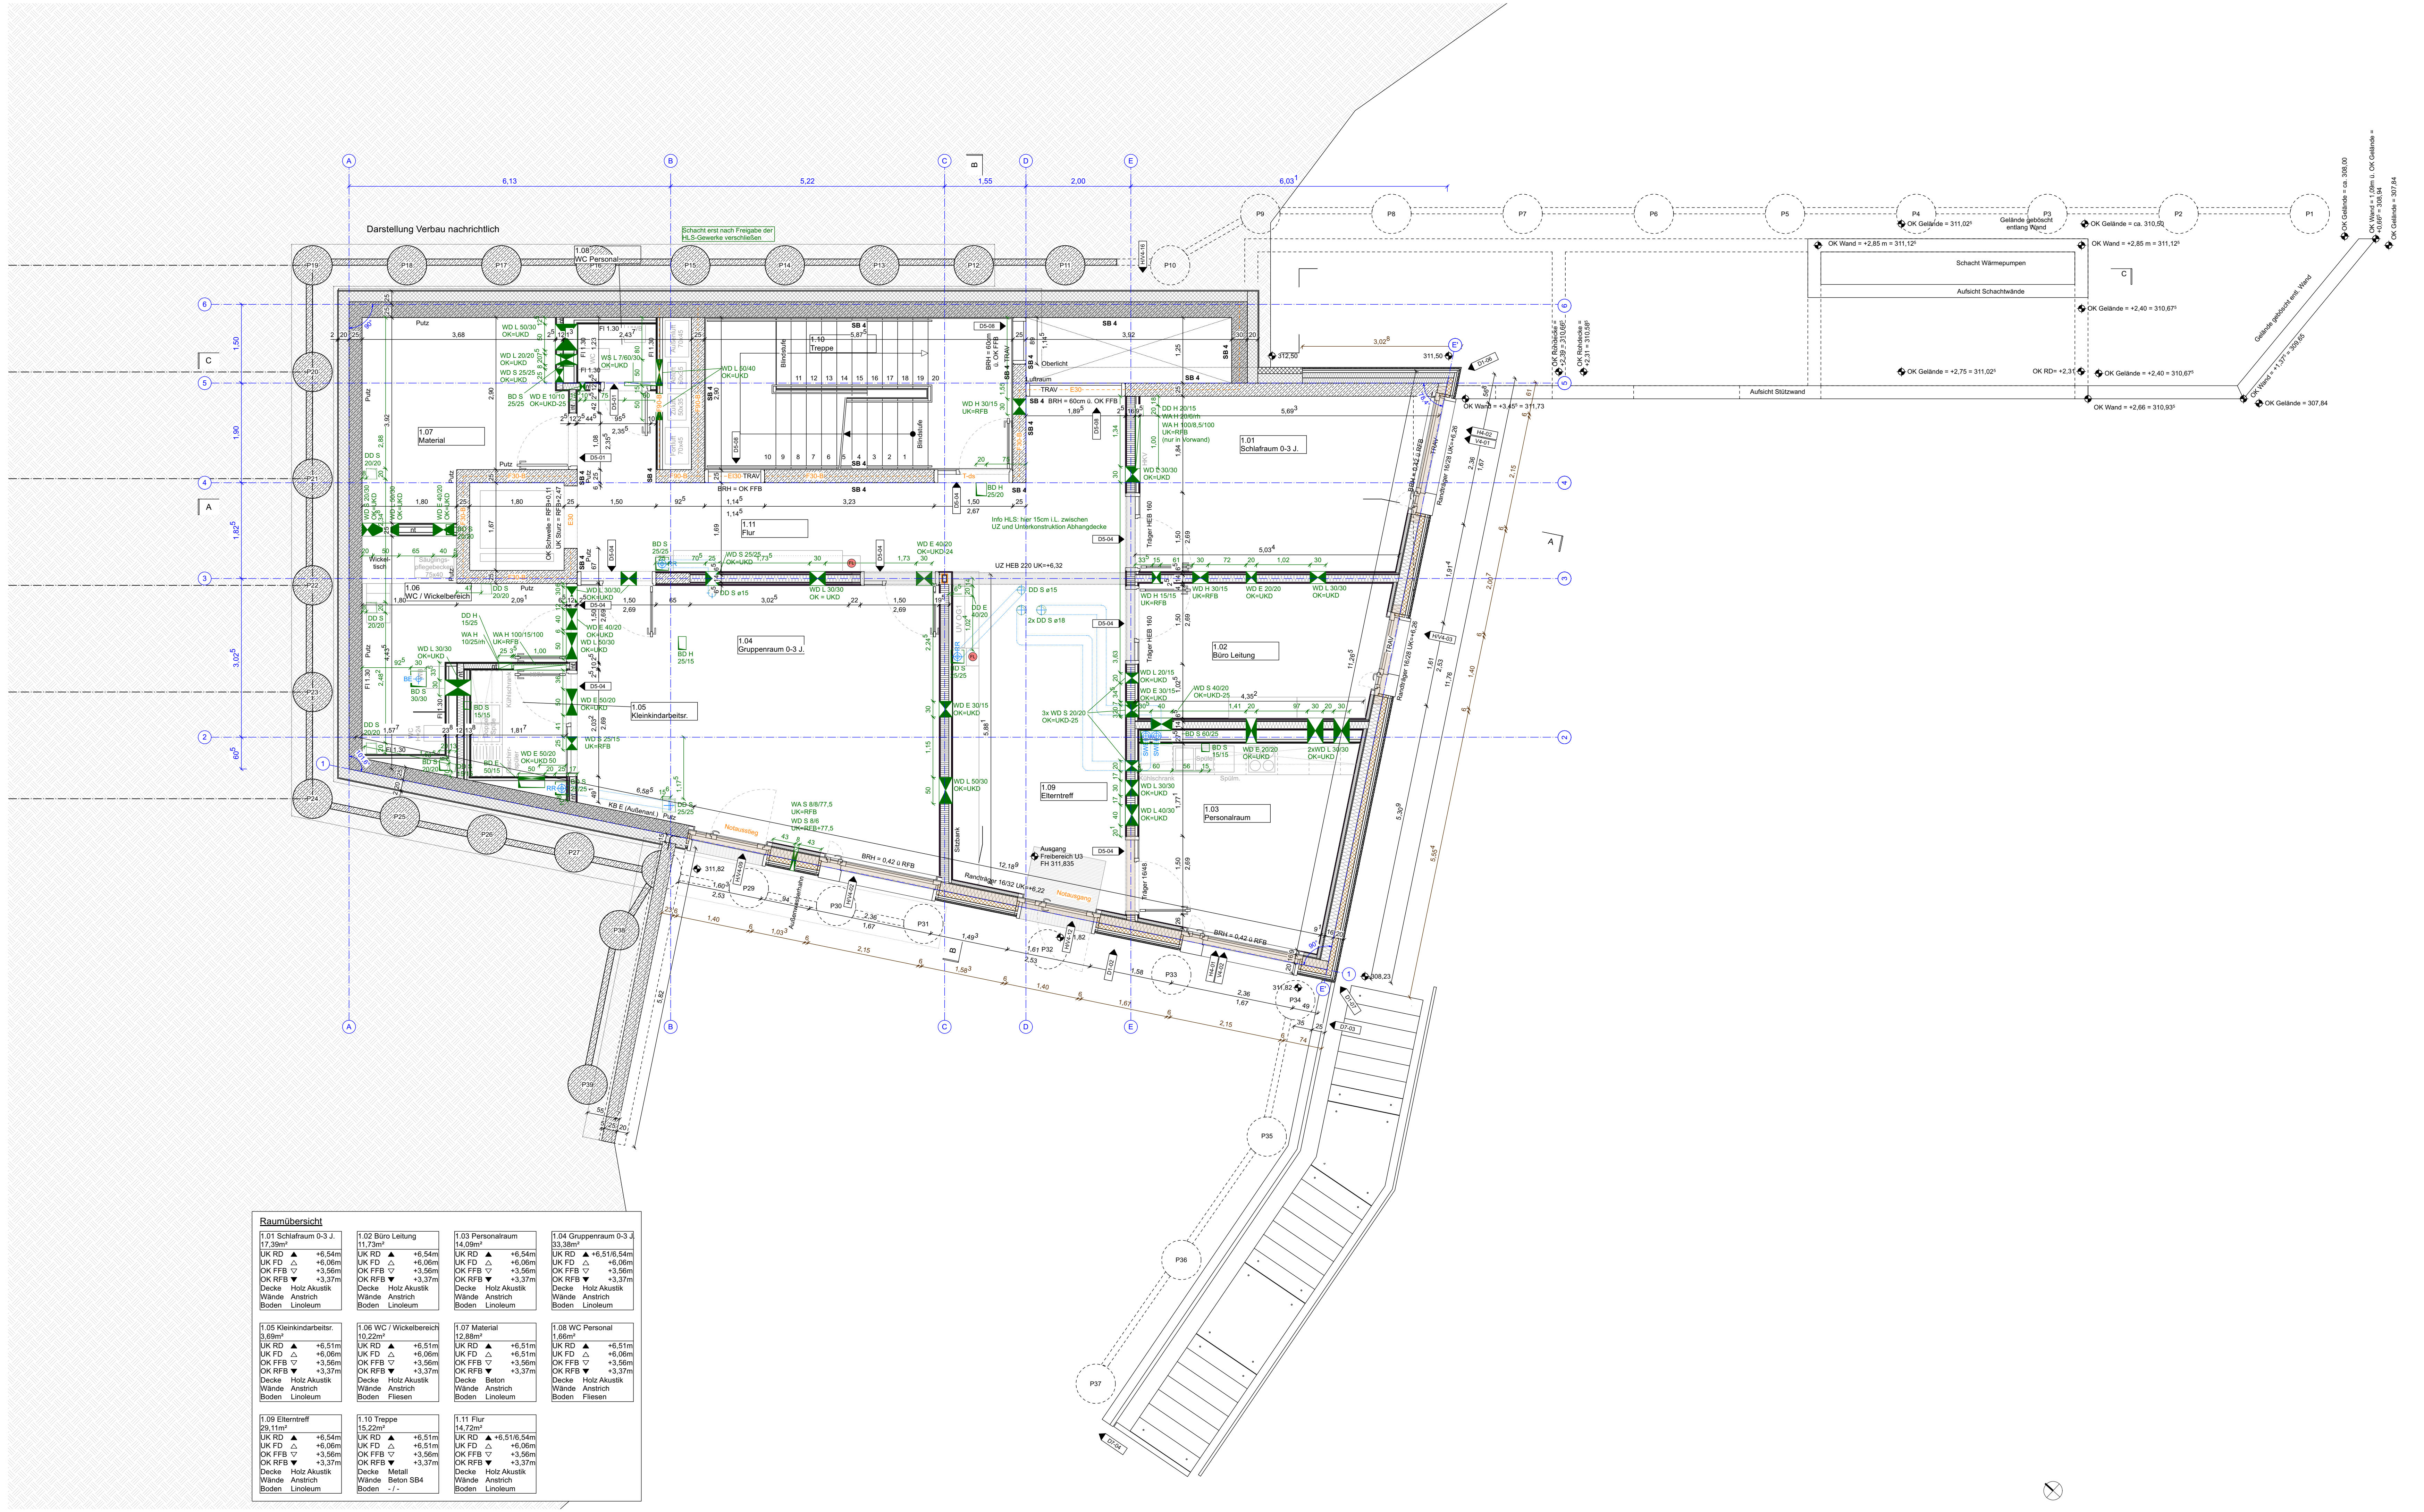

Planlegende	
	Beton bewehrt
	Beton unbewehrt / Magerbeton / Estrich
	WU-Beton
	Beton-Fertigteile
	Holz / Holzwerkstoffplatte / Fassadenplatte
	Leimholz / BSD / Brettsperrholzwand / OSB
	harte Wärmedämmung
	weiche Wärmedämmung
	Holzfaserdämmplatte
	Abdichtung
	Tragschicht/Trockenbauwand
	Gipskarton
	Erdeisch
	Vegetationsschicht
	Kies / Schüttung
	Rohr- / Röhre
	Fertighöhe
	Rohr- / Röhre
	OK Oberkante
	UK Unterkante
	VK Vorderkante
	RFB Rohfußboden
	FFB Fertigfußboden
	RD Rohdecke
	AD Abhangende
	RH L.L. Raumhöhe im Lichten
	BRH Brüstungshöhe
	UZ Unterzug
	nt nichttragende Wand
	DD Deckendurchbruch / DKB Deckenkernbohrung
	BD Bodendurchbruch / BKB Bodenkerndurchbruch
	WD Wanddurchbruch / WKB Wandkerndurchbruch
	WS Wandschlitze
	H Heizung
	L Lüftung
	S Sanitär
	E Elektro
	MSR Messen, Steuern, Regeln
	HK Heizkörper
	BE Bodeneinlauf
	CE Dacheneinlauf
	RE Regenrohr
	MS Motor Sonnenschutz
	FL Feuerlöscher
	T-fb Tür, feuerhemmend und selbstschließend
	T-d Tür, dichtschließend
	T-ds Tür, dicht- und selbstschließend
	T-rd-s Rauchschutztür, selbstschließend
	D 1-01 Detailverweis, H=horizontal, V=vertikal
	Änderungssymbol

Planungsmittelkeiten von Mäßen, Höhenknoten, Symbolen, Einbauteilen etc. sind unverzüglich schriftlich der Bauleitung zu melden!				
Projekt-Nr. 02860101	Neubau Kindertagesstätte Nachtigallenweg		Plan-Nr. NA_W_GR_02	
Änderungen		Datum	Name	Index
Planstand Baubeginn		10.02.2025	AS	A
Nebengebäude, Stützwände, RR, Aufzugstür, Durchbrüche		30.04.2025	AS	B
Stütze Achse 3/C, Vorw. WC/Wickelber., Sauberlaufmatte,		14.07.2025	AS	C
WD Achse B/3, WS Achse B/5, SWE Achse D/3				
Fertigteile Treppe, Stützwände, Türhöhen,		07.11.2025	AS	D
Wandaufbauten Holzmassivwände				
Einbaumöbel		02.03.2026	AS	E

Landeshauptstadt Stuttgart

Hochbaumt

Bauherr: Landeshauptstadt Stuttgart

vertreten durch: Technisches Referat
Hochbaumt 65
Hauptstätter Straße 66
70178 Stuttgart

Ausführungsplanung

Grundriss OG 1

A E F H K L M S T

02860101

Projekt-Nr. 1:50

Blattgröße 1.189 / 0.594

Gezeichnet / Datum 02.03.26

Geprüft / Datum

Planer: Kamm Architekten PartmbB
Kallopi Gkeka Stefan Kamm

Adresse: Silberburgstraße 129 A
70176 Stuttgart

Planart

Plan-Nr.

Bezeichnung

Sonstiges

Index

Raumübersicht			
1.01 Schlafrum 0-3 J. 17,39m² UK RD ▲ +6,54m UK FD ▲ +6,06m OK FFB ▼ +3,56m OK RFB ▼ +3,37m Decke Holz Akustik Wände Anstrich Boden Linoleum	1.02 Büro Leitung 11,73m² UK RD ▲ +6,54m UK FD ▲ +6,06m OK FFB ▼ +3,56m OK RFB ▼ +3,37m Decke Holz Akustik Wände Anstrich Boden Linoleum	1.03 Personalraum 14,09m² UK RD ▲ +6,54m UK FD ▲ +6,06m OK FFB ▼ +3,56m OK RFB ▼ +3,37m Decke Holz Akustik Wände Anstrich Boden Linoleum	1.04 Gruppenraum 0-3 J. 13,38m² UK RD ▲ +6,51/6,54m UK FD ▲ +6,06m OK FFB ▼ +3,56m OK RFB ▼ +3,37m Decke Holz Akustik Wände Anstrich Boden Linoleum
1.05 Kleinkindarbeitsr. 3,69m² UK RD ▲ +6,51m UK FD ▲ +6,06m OK FFB ▼ +3,56m OK RFB ▼ +3,37m Decke Holz Akustik Wände Anstrich Boden Linoleum	1.06 WC / Wickelbereich 10,22m² UK RD ▲ +6,51m UK FD ▲ +6,06m OK FFB ▼ +3,56m OK RFB ▼ +3,37m Decke Holz Akustik Wände Anstrich Boden Linoleum	1.07 Material 12,89m² UK RD ▲ +6,51m UK FD ▲ +6,06m OK FFB ▼ +3,56m OK RFB ▼ +3,37m Decke Holz Akustik Wände Anstrich Boden Linoleum	1.08 WC Personal 12,89m² UK RD ▲ +6,51m UK FD ▲ +6,06m OK FFB ▼ +3,56m OK RFB ▼ +3,37m Decke Holz Akustik Wände Anstrich Boden Linoleum
1.09 Elterntreff 29,11m² UK RD ▲ +6,54m UK FD ▲ +6,06m OK FFB ▼ +3,56m OK RFB ▼ +3,37m Decke Holz Akustik Wände Anstrich Boden Linoleum	1.10 Treppe 15,22m² UK RD ▲ +6,51m UK FD ▲ +6,06m OK FFB ▼ +3,56m OK RFB ▼ +3,37m Decke Holz Akustik Wände Anstrich Boden Linoleum	1.11 Flur 14,72m² UK RD ▲ +6,51/6,54m UK FD ▲ +6,06m OK FFB ▼ +3,56m OK RFB ▼ +3,37m Decke Holz Akustik Wände Anstrich Boden Linoleum	