


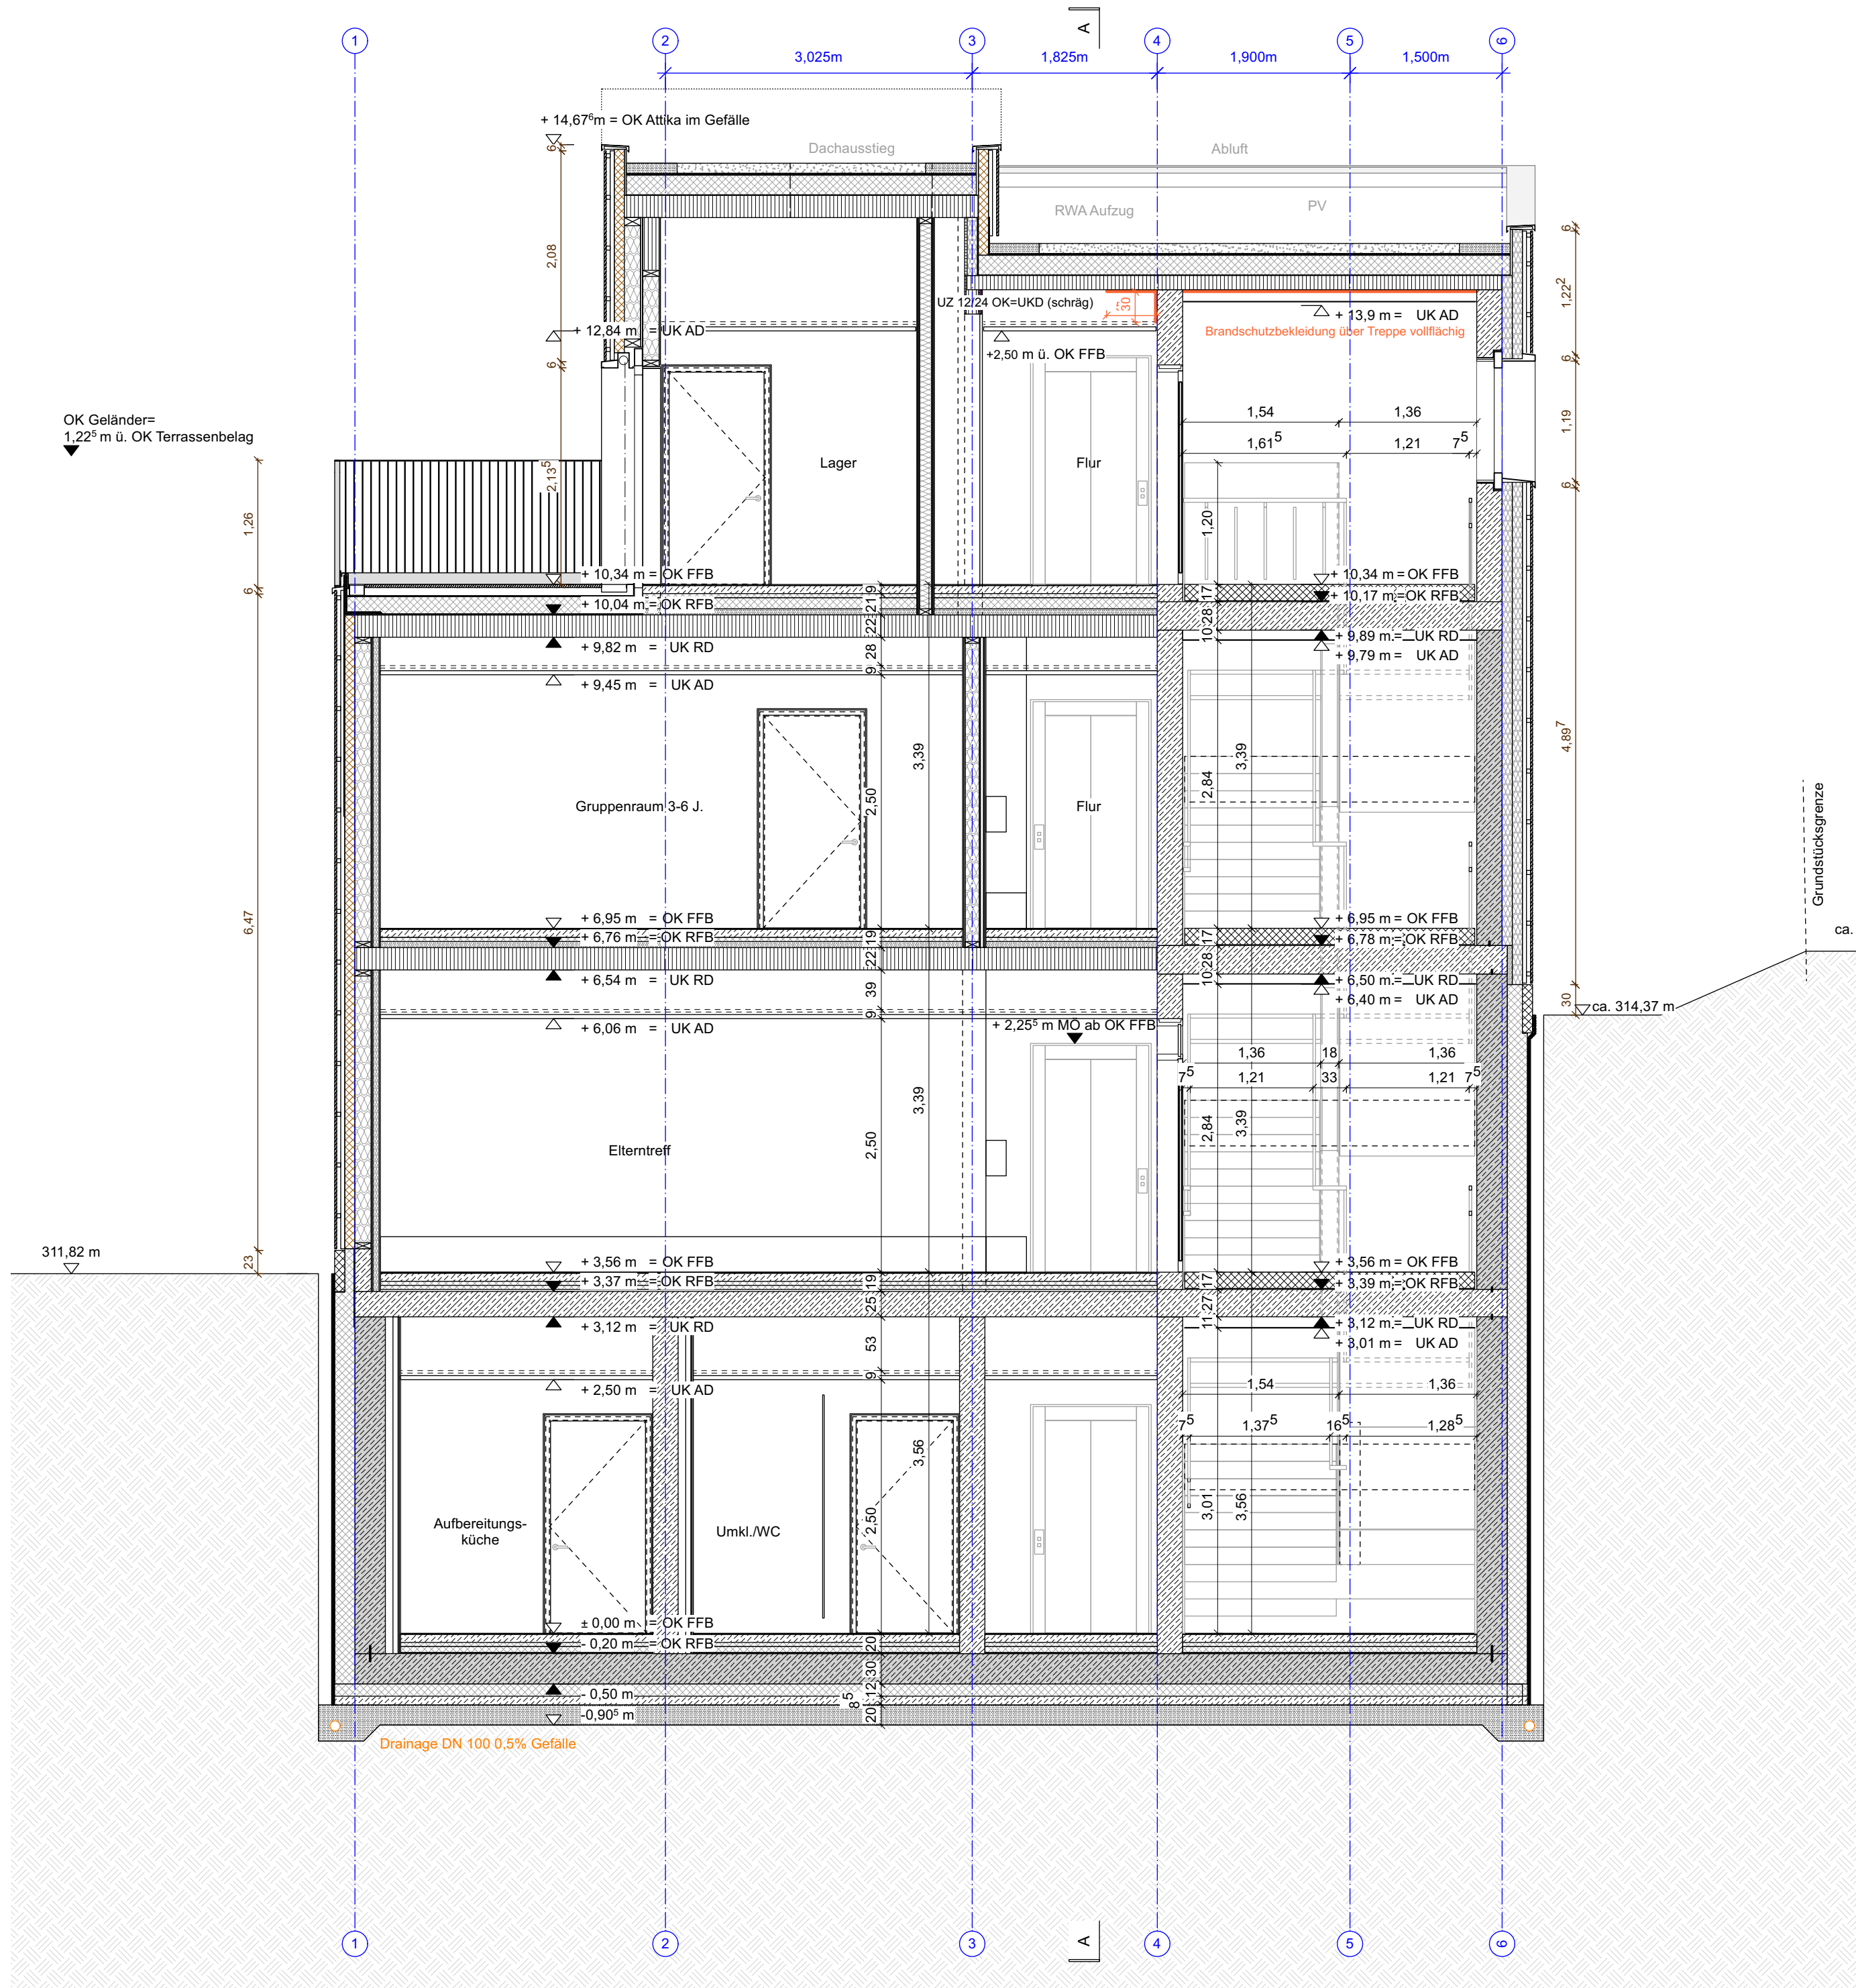

Planlegende			
	Beton bewehrt		DD Deckendurchbruch / DKB Deckenkernbohrung
	Beton unbewehrt / Magerbeton / Estrich		BD Bodendurchbruch / BKB Bodenkernbohrung
	WU-Beton		WD Wanddurchbruch / WKB Wandkernbohrung
	Beton-Fertigteil		WS Wandschlitz
	Holz / Holzwerkstoffplatte / Fassadenlatte		
	Leimholz / BSD / Brettsperrholzwand / OSB	H	Heizung
	harte Wärmedämmung	L	Lüftung
	weiche Wärmedämmung	S	Sanitär
	Holzfaserdämmplatte	E	Elektro
	Abdichtung	MSR	Messen, Steuern, Regeln
	Tragständerschicht Trockenbauwand	HK	Heizkörper
	Gipskarton		
	Erdreich	BE	Bodeneinlauf
	Vegetationsschicht	DE	Dacheinlauf
	Kies / Schüttung	RR	Regenrohr
	Rohhöhe	M	Motor Sonnenschutz
	Fertighöhe	FL	Feuerlöscher
	Rohhöhe = Fertighöhe		
OK	Oberkante	T-fh	Tür, feuerhemmend und selbstschließend
UK	Unterkante	T-d	Tür, dichtschließend
VK	Vorderkante	T-ds	Tür, dicht- und selbstschließend
RFB	Rohfußboden	T-rd-s	Rauchschutztür, selbstschließend
FFB	Fertigfußboden		
RD	Rohdecke	D 1-01	Detailverweis, H=horizontal, V=vertikal
AD	Abhangdecke		Änderungssymbol
RH i.L.	Raumhöhe im Lichten		
BRH	Brüstungshöhe		
UZ	Unterzug		
nt	nichttragende Wand		
Tragende Bauteile, Aussparungen, Beton- und Mauerwerksgüten sowie Fundamente gem. Schalplänen des Statikers und laut Gründungsgutachten. Entwässerung und Drainage gem. HLS-Planung. Einbauteile und Aussparungen im Aufzugsschacht gem. Werkstattplanung des Aufzugsherstellers. Alle Maße sind bauseits vom Unternehmer verantwortlich zu prüfen. Maßstimmigkeiten und Abweichungen sind dem Architekten rechtzeitig vor Ausführung schriftlich anzuzeigen. Werk- und Montagepläne sind Teil der Leistung der ausführenden Firma. Schutzvermerk nach ISO 16016 beachten.			

Projekt-Nr. 02860101		Neubau Kindertagesstätte Nachtigallenweg		Plan-Nr. NA_W_SN_02	
Änderungen		Datum	Name	Index	
Planstand Baubeginn		14.02.2025	AS	A	
Aufkantung, Abhangdecken, Podest		30.04.2025	AS	B	
Geländer Dachterrasse		14.07.2025	AS	C	
Türhöhen		07.11.2025	AS	D	

Landeshauptstadt Stuttgart
Hochbauamt

Bauherr: Landeshauptstadt Stuttgart

vertreten durch: Technisches Referat
Hochbauamt 65
Hauptstätter Straße 66
70178 Stuttgart

Ausführungsplanung

Schnitt BB

A	E	F	H	K	L	M	S	T	0	2	8	6	0	1	0	1	
Architekt	Elektro.	Freianl.	Heizung.	Küchenpl.	Lüftung.	Medizint.	Sanitär.	Tragwerk.	Projekt- Nr.								
Projekt: Neubau Kindertagesstätte Nachtigallenweg									Maßstab 1:50								
Adresse: Nachtigallenweg 26 70199 Stuttgart									Blattgröße DIN A2								
									Gezeichnet / Datum 02.03.26								
									Geprüft / Datum								
Planer: Kamm Architekten PartmbB Kalliopi Gkeka Stefan Kamm																	
Adresse: Silberburgstraße 129 A 70176 Stuttgart																	
									SN 02								
									Planart	Plan-Nr.	Bezeichnung	Sonstiges	Index				