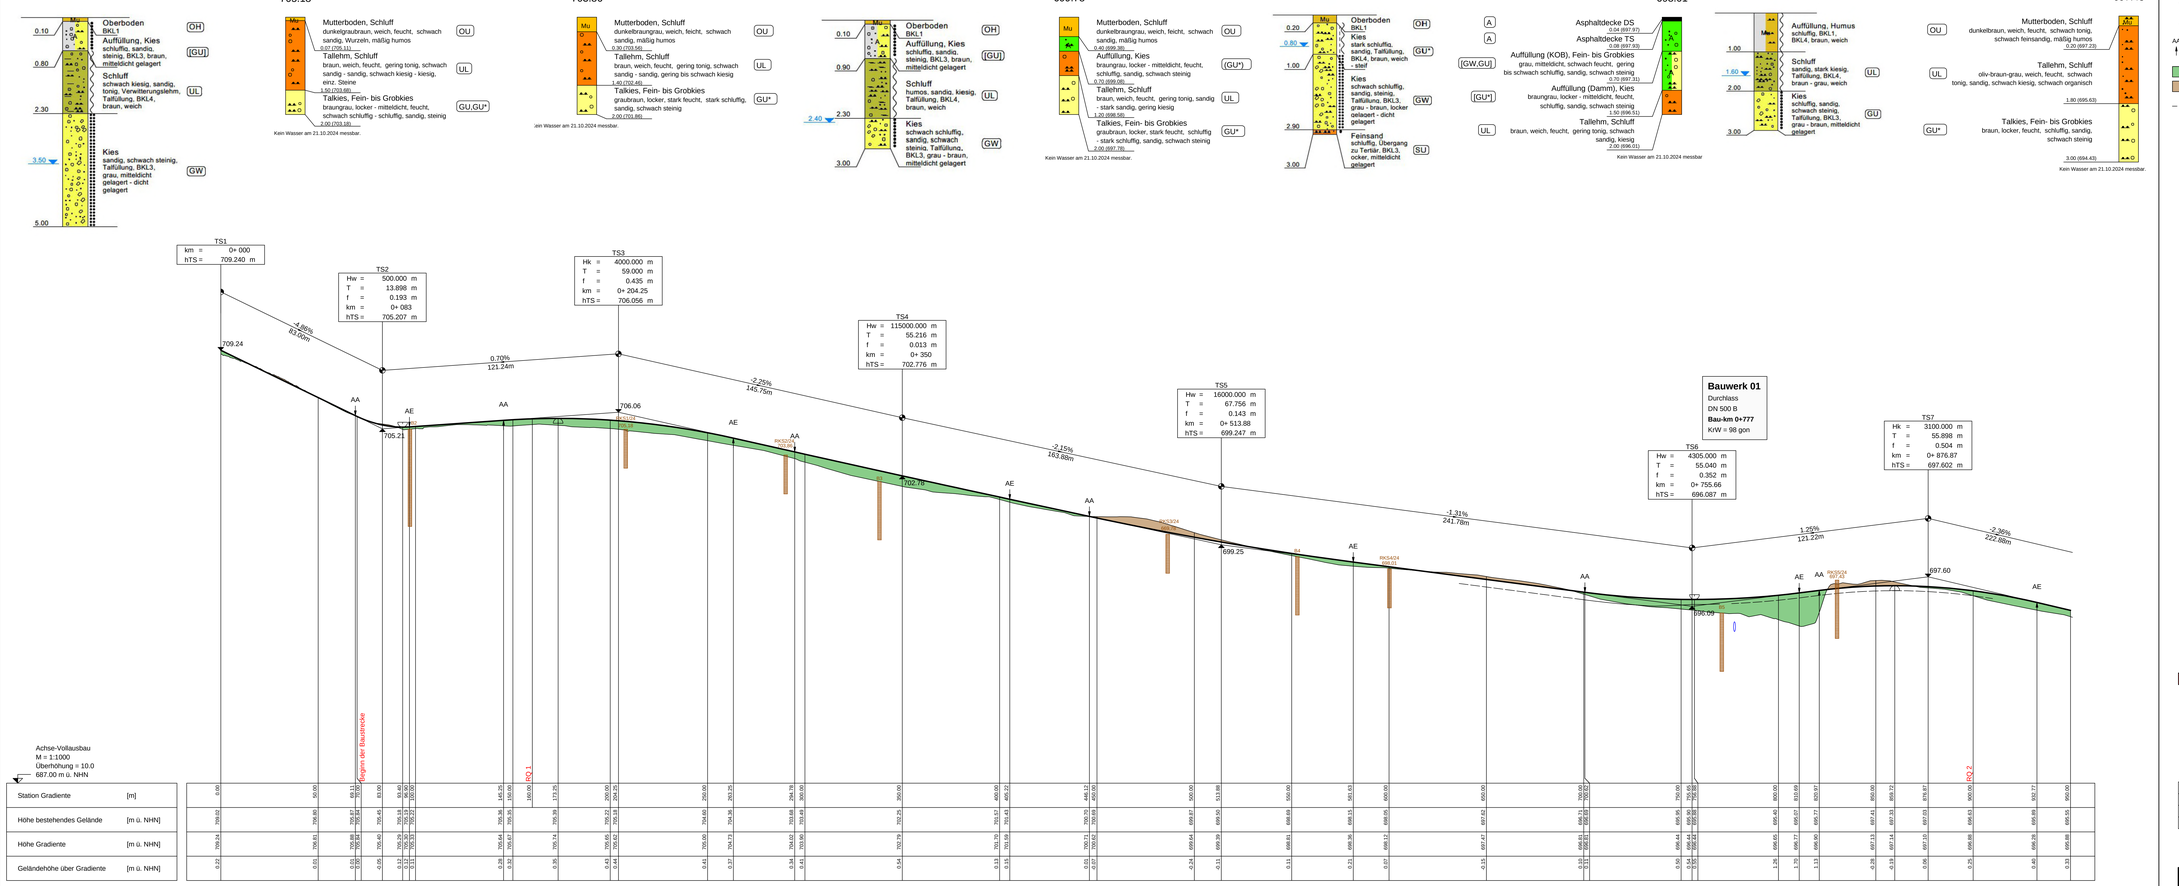

Nr.	Änderungen	geändert am	Name	gepr. am	Name

FESTSTELLUNGSENTWURF

Landkreis Oberallgäu
Oberallgäuer Platz 2, 87527 Sonthofen

Straße / Abschn.-Nr. / Station: KR OA 32 / 100 / 1+826 - 2+731

PROJIS-Nr.:

Unterlage / Blatt-Nr.: 6 / 1

Höhenplan
KR OA 32

Maßstab: 1 : 1.000/100

Ausbau der KR OA 32
Binzen - Richtung Legau
Bau-km 0+070 bis 0+950

aufgestellt: Landkreis Oberallgäu

Sonthofen, Joachim Freßmann