


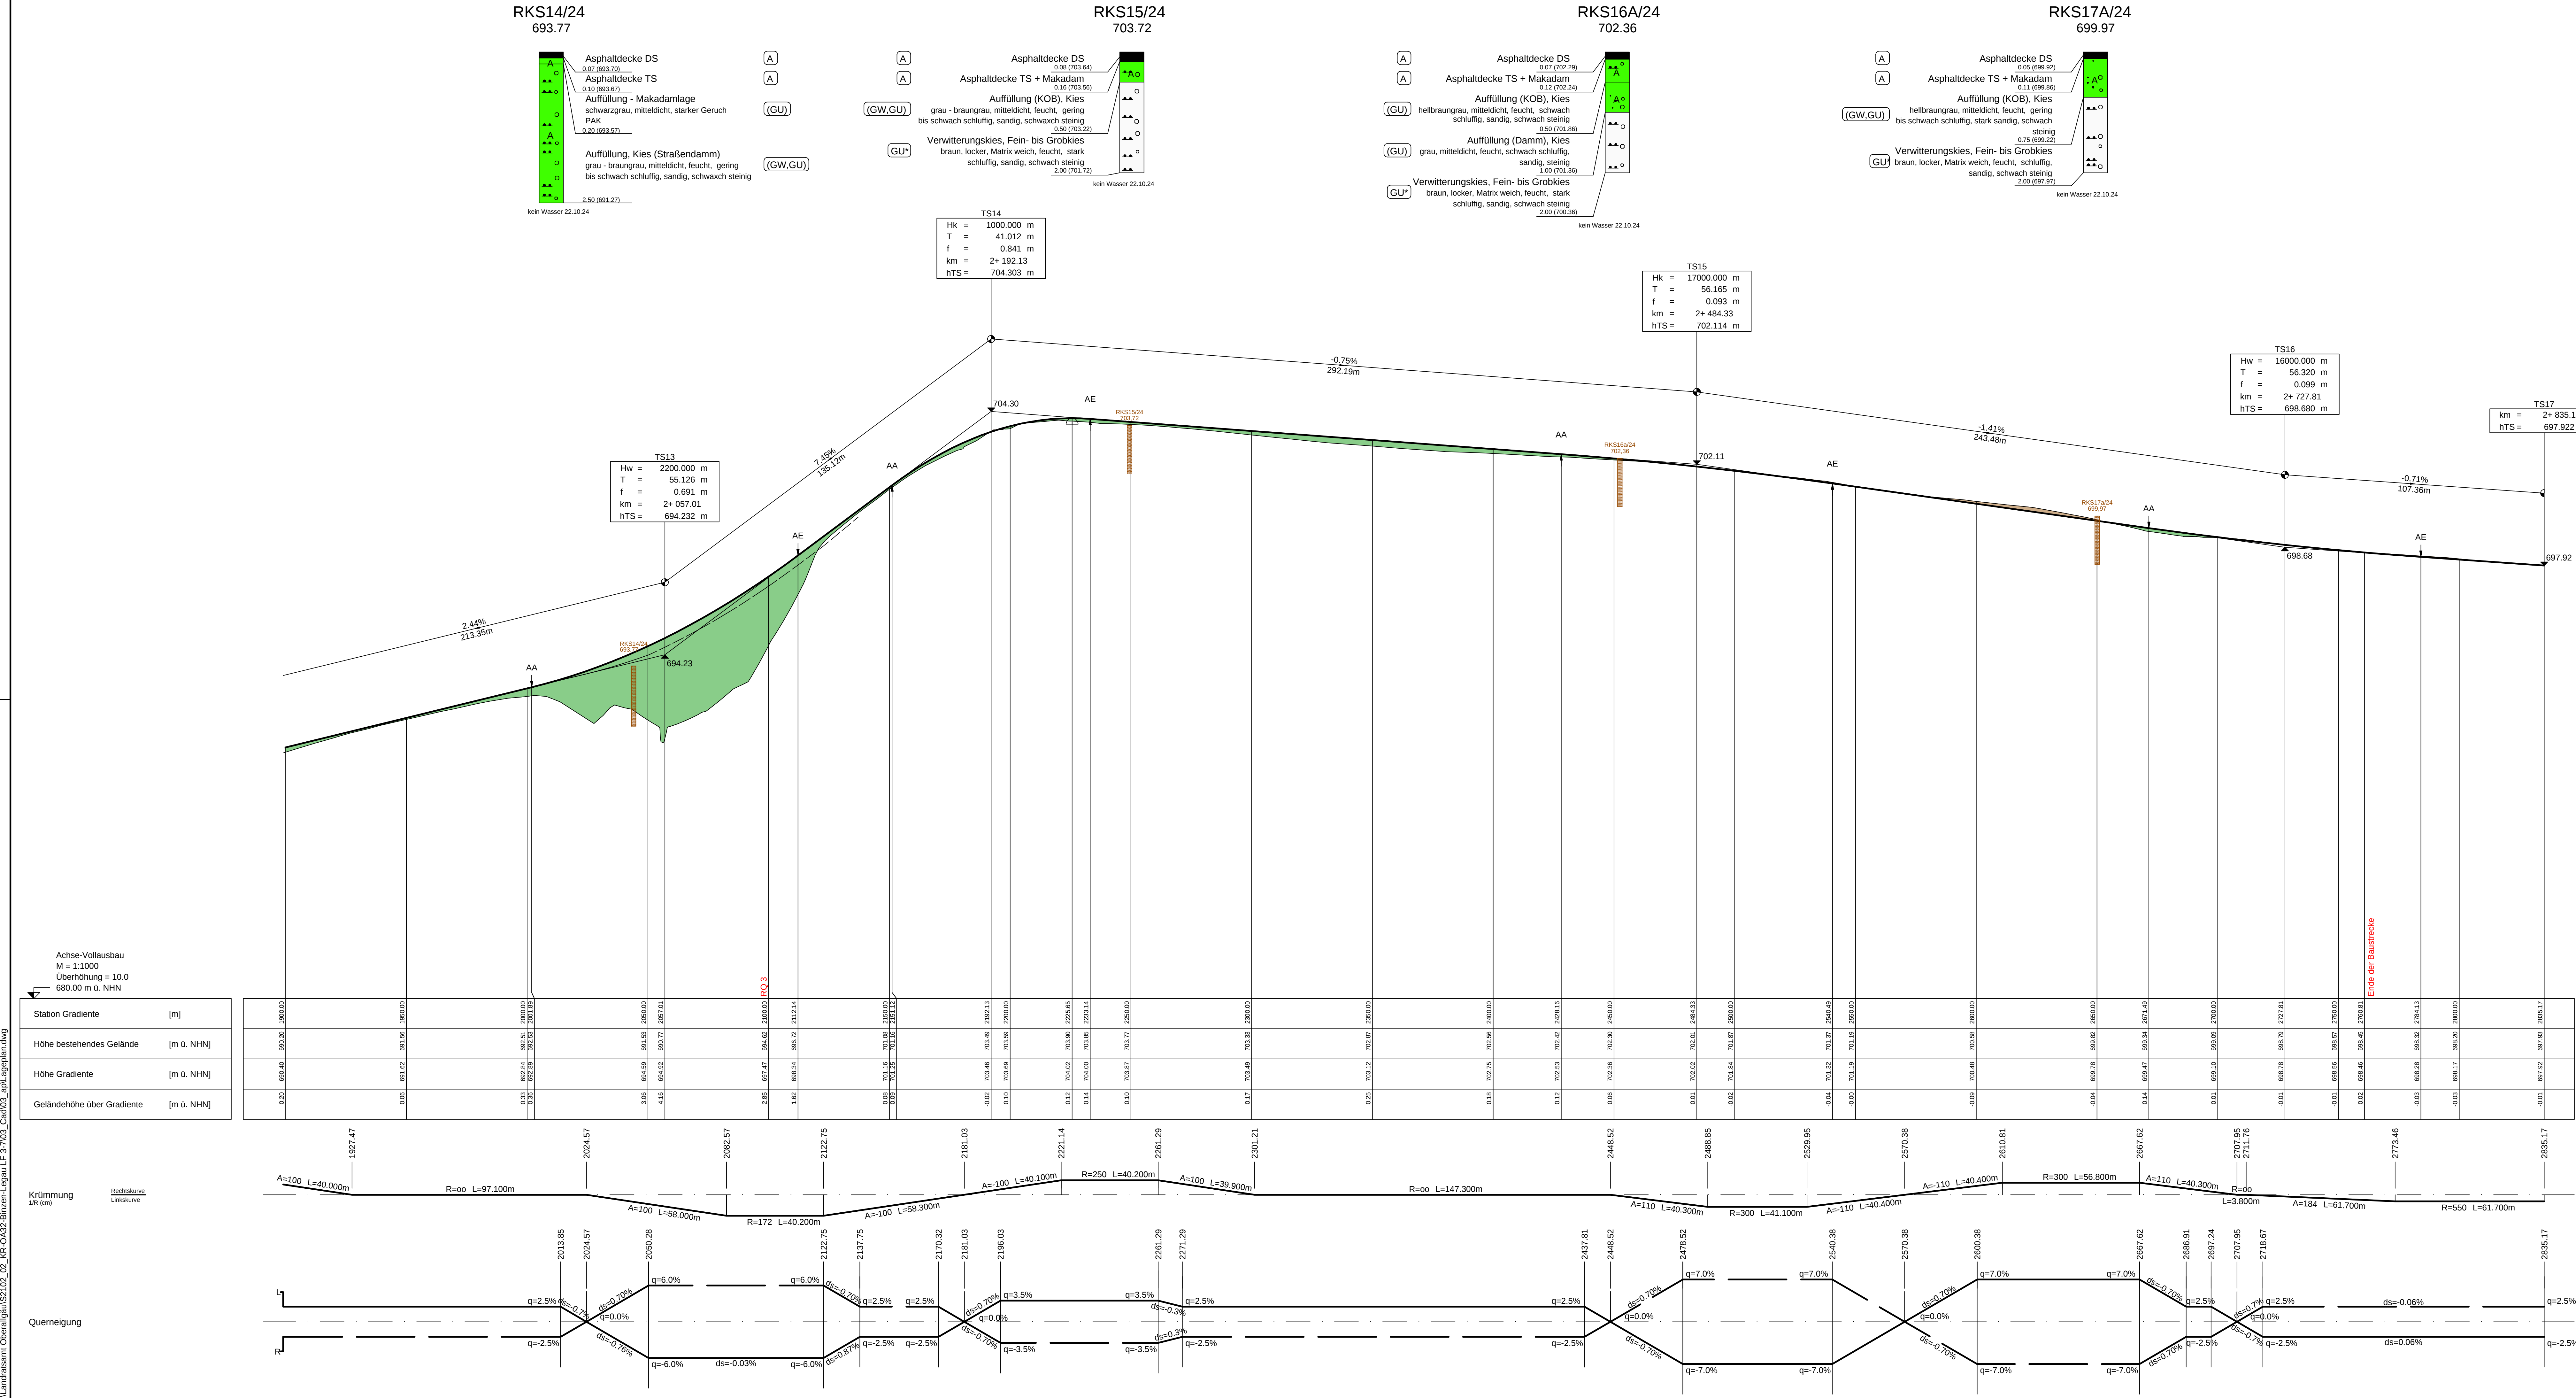

Zeichenerklärung


Gradientenpunkt
Gradiententiefpunkt
Ausrundungsbeginn Kuppe / Ausrundungsende Wanne
Damm
Einschnitt
Graben / Mulde links

H = 1500.000 m
T = 7.013 m
f = 0.015 m
km = 0+ 699.96
hTS = 667.241 m

Neigungsbrechpunkt mit Angabe von:
Ausrundungshalbmesser, Tangentenlänge, Sichthöhe, Bau-km, Höhe Tangentenschnittpunkt

-1.20%
107.55m
0.70%
58.12m

Längsneigung und Abstand zum nächsten Neigungsbrechpunkt

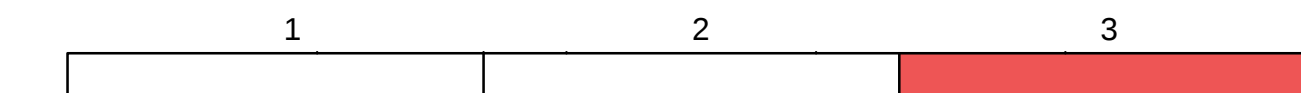

Nr.	Änderungen	geändert am	Name	gepr. am	Name

FESTSTELLUNGSENTWURF

Landkreis Oberallgäu
Oberallgäuer Platz 2, 87527 Sonthofen

Unterlage / Blatt-Nr.: 6 / 3
Höhenplan
KR OA 32

Straße / Abschn.-Nr. / Station: KR OA 32 / 100 / 0+000 - 0+860
PROJIS-Nr.:
Maßstab: 1 : 1.000/100

Ausbau der KR OA 32
Binzen - Richtung Legau
Bau-km 1+900 bis 2+761

aufgestellt: Landkreis Oberallgäu

Sonthofen, Joachim Heilmann