Regelquerschnitt RQ 2

KR OA 32 - Station 0+900

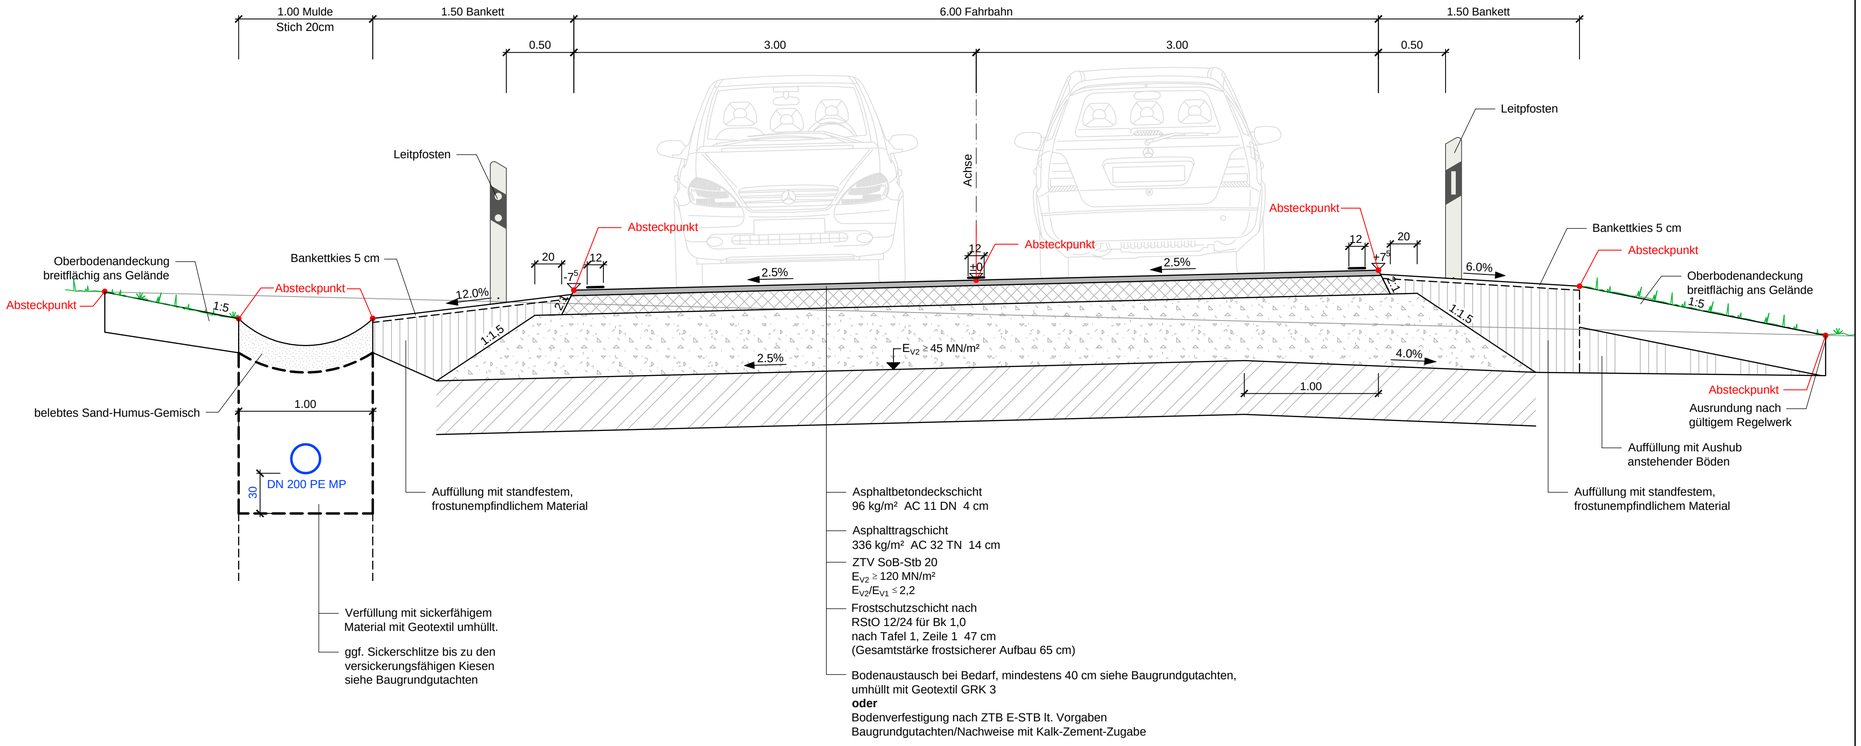

P:\Landratsamt Oberallgäu\S2102_02_KR-OA32-Binzen-Legau LF 3-703_Cad\03_ap\RQ.dwg

1	2	3

Nr.	Änderungen	geändert am	Name	gepr. am	Name

AUSFÜHRUNGSPLANUNG

Landkreis Oberallgäu
Oberallgäuer Platz 2, 87527 Sonthofen

Straße / Abschn.-Nr. / Station: KR OA 32 / 100 / 1+883

PROJIS-Nr.:

Unterlage / Blatt-Nr.: 14 / 2

Straßenquerschnitt
KR OA 32

Maßstab: 1 : 25

Ausbau der KR OA 32
Binzen - Richtung Legau
Bau-km 0+900

aufgestellt: Landkreis Oberallgäu

Sonthofen, Joachim Heßmann