


M = 1:500
 Überhöhung = 10.0
 684.00 m ü. NHN

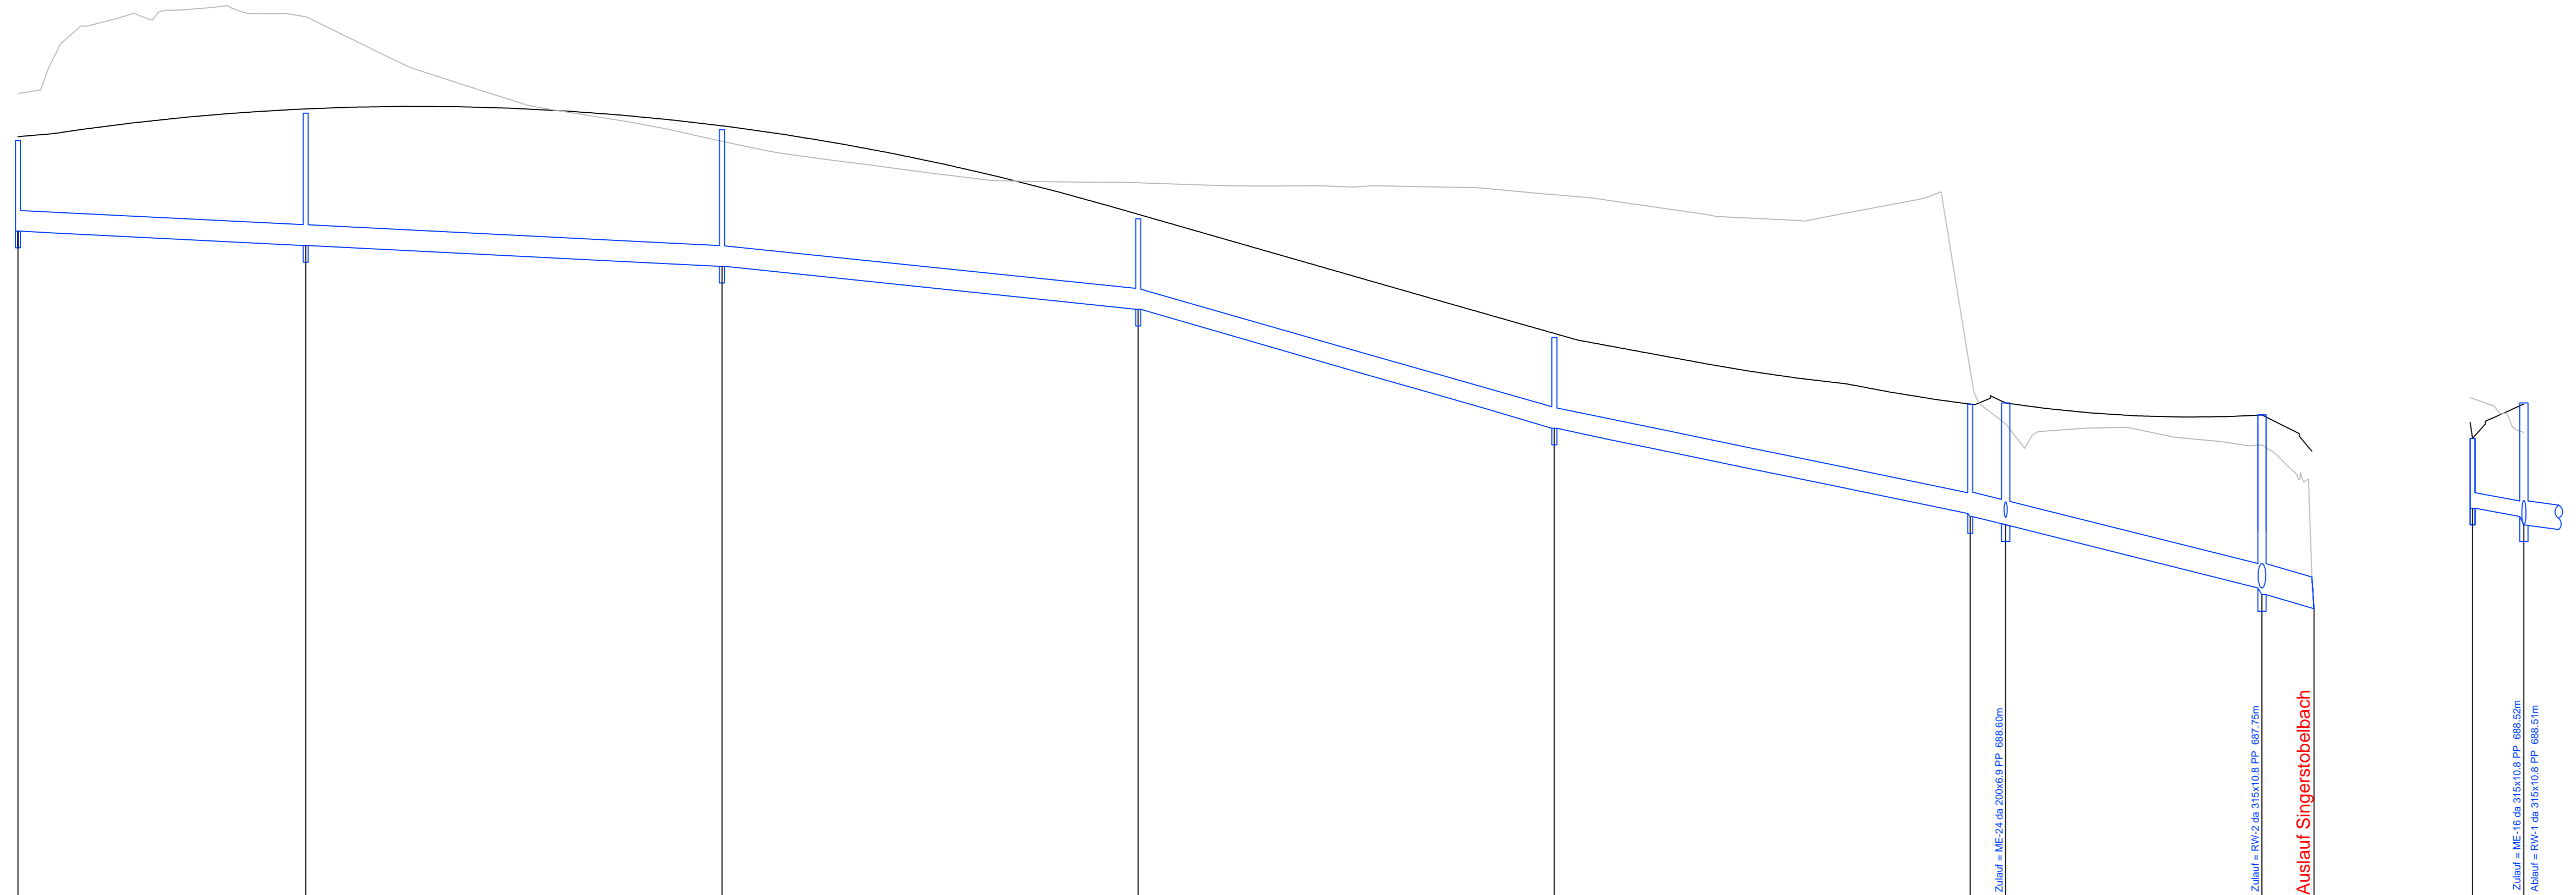

Höhe Bestandsgelände [m ü. NHN]	693.70	694.62	693.12	692.62	692.48	690.36	689.72	689.47		690.03						
Höhe Schachtdeckel [m ü. NHN]	693.13	693.46	693.26	692.19	690.76	689.31	689.97	689.53		689.55						
Schachtnummer	ME-11		ME-12		ME-13		ME-14		ME-15		ME-16 RW-3		RW-1		ME-24 RW-3	
Kanaltiefe [m]	1.09	1.59	1.64	1.09	1.09	1.30	1.46	2.16		0.94	1.46					
Schachtdurchmesser [m]	0.60 m		0.60 m		0.60 m		0.60 m		0.60 m		0.60 m 1.00 m		1.00 m		0.60 m 1.00 m	
Sohlhöhe Schacht [m ü. NHN]	692.04		691.87		691.62		691.10		689.67		688.61 688.51		687.67 687.50		688.71 688.51	
Sohlhöhe Haltung [m ü. NHN]	692.04		691.87 691.87		691.62 691.62		691.10 691.10		689.67 689.67		688.64 688.61 688.52 688.51		687.75 687.67		688.71 688.60	
Länge [m]		34.61		50.05		50.05		50.07		50.02	4.27	30.82	6.26		6.95	
Nennweite / Material [mm]		DN 250 PE MP		DN 250 PE MP		DN 250 PE MP		DN 250 PE MP		DN 250 PE MP	da 315x10.8 PP		da 400x13.7 PP		da 200x6.9 PP	
Gefälle [%]		5.0		10.3		10.3		28.6		21.3	27.3	30.74	29.5		35.3	
Ovovoll [l/s - m/s]		42.6 - 0.9		42.8 - 0.9		61.3 - 1.2		102.2 - 2.1		86.7 - 1.8	146.4 - 2.2		299.6 - 2.7		37.4 - 1.4	
Stationierung [m]	0.00	34.61	84.06	134.72	184.77	234.77	239.04	269.86	276.12	299.86	304.04	334.86	340.12	376.12	382.07	388.02
Straße	OA 32															




Nr.	Änderungen	geändert am	Name	gepr. am	Name

FESTSTELLUNGSENTWURF

Landkreis Oberallgäu
 Oberallgäuer Platz 2, 87527 Sonthofen
 Straße / Abschn.-Nr. / Station: KR OA 32 / 100 / 0+907 - 1+179
 PROJIS-Nr.:
 Unterlage / Blatt-Nr.: 16 / 2
 Längsschnitt RW
 südlich Singerstobelbach
 Maßstab: 1 : 500/50

Ausbau der KR OA 32
 Binzen - Richtung Legau
 Bau-km 0+582 bis 1+854

aufgestellt: Landkreis Oberallgäu

 Sonthofen, Joachim Heßmann