


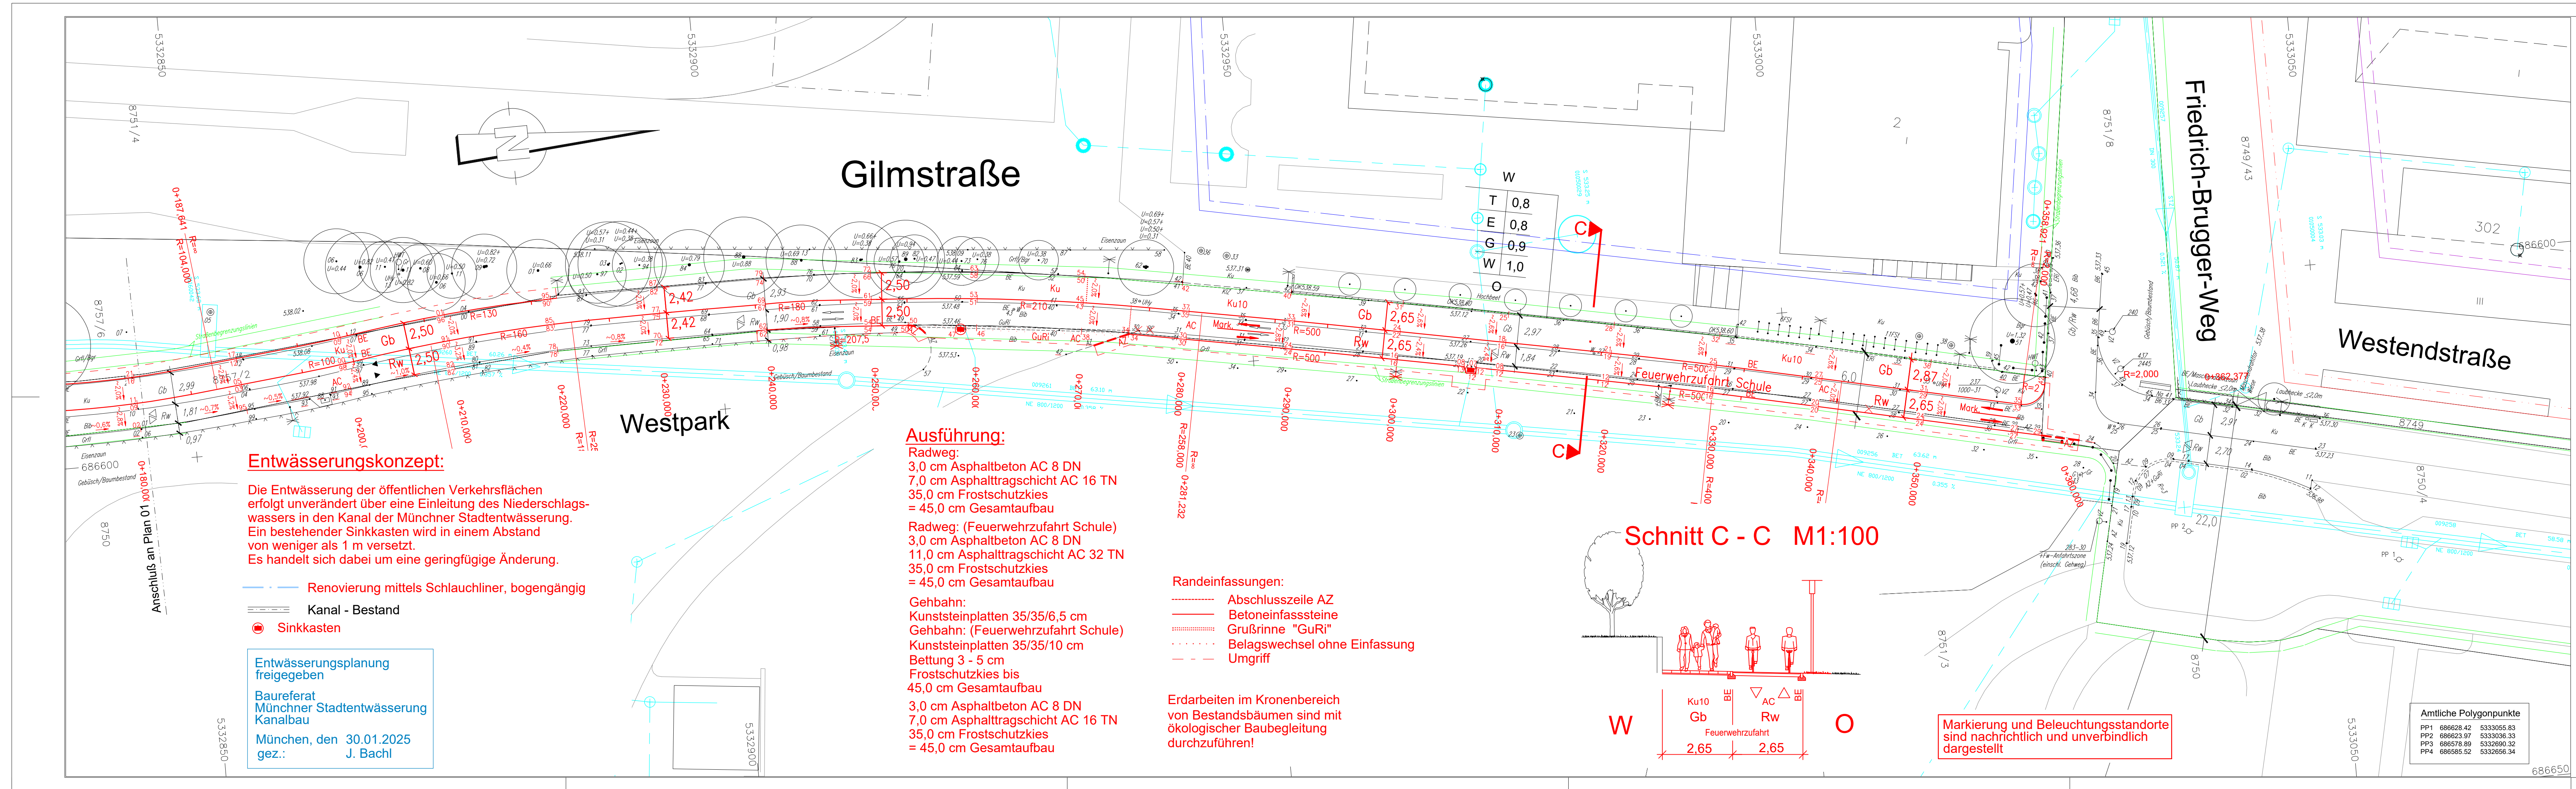

München, den 16.10.2025

gez. S. Reisinger

Landeshauptstadt München
Baureferat
Tiefbau
Straßenplanung und -bau

Projekt: **Gilmstraße**
zw. Preßburger Str. und Friedrich-Brugger-Weg

Planbezeichnung: **Bestand + Projekt**

Höhenbezugssystem	DHHN2016		
Lagebezugssystem	ETRS89/UTM		
Bestand	März 24	IB Kaltenecker	Proj.-Nr.: 108183
Vorplanung			Plan-Nr.: 02
Entwurfsplanung	Juni 24	T1/VI-S CAD	Maßstab: 1:250
Genehmigungsplanung			Kat.BI.Nr.: 105, 116
Ausführungsplanung	Jan. 2025	IB Kaltenecker	St.Bez.: 7

Nr.	Bearbeitet	Datum	Änderung
01	IB Kaltenecker	02.03.2026	Änderung Lage BE bei 0+230

Stand: 02.03.2026