



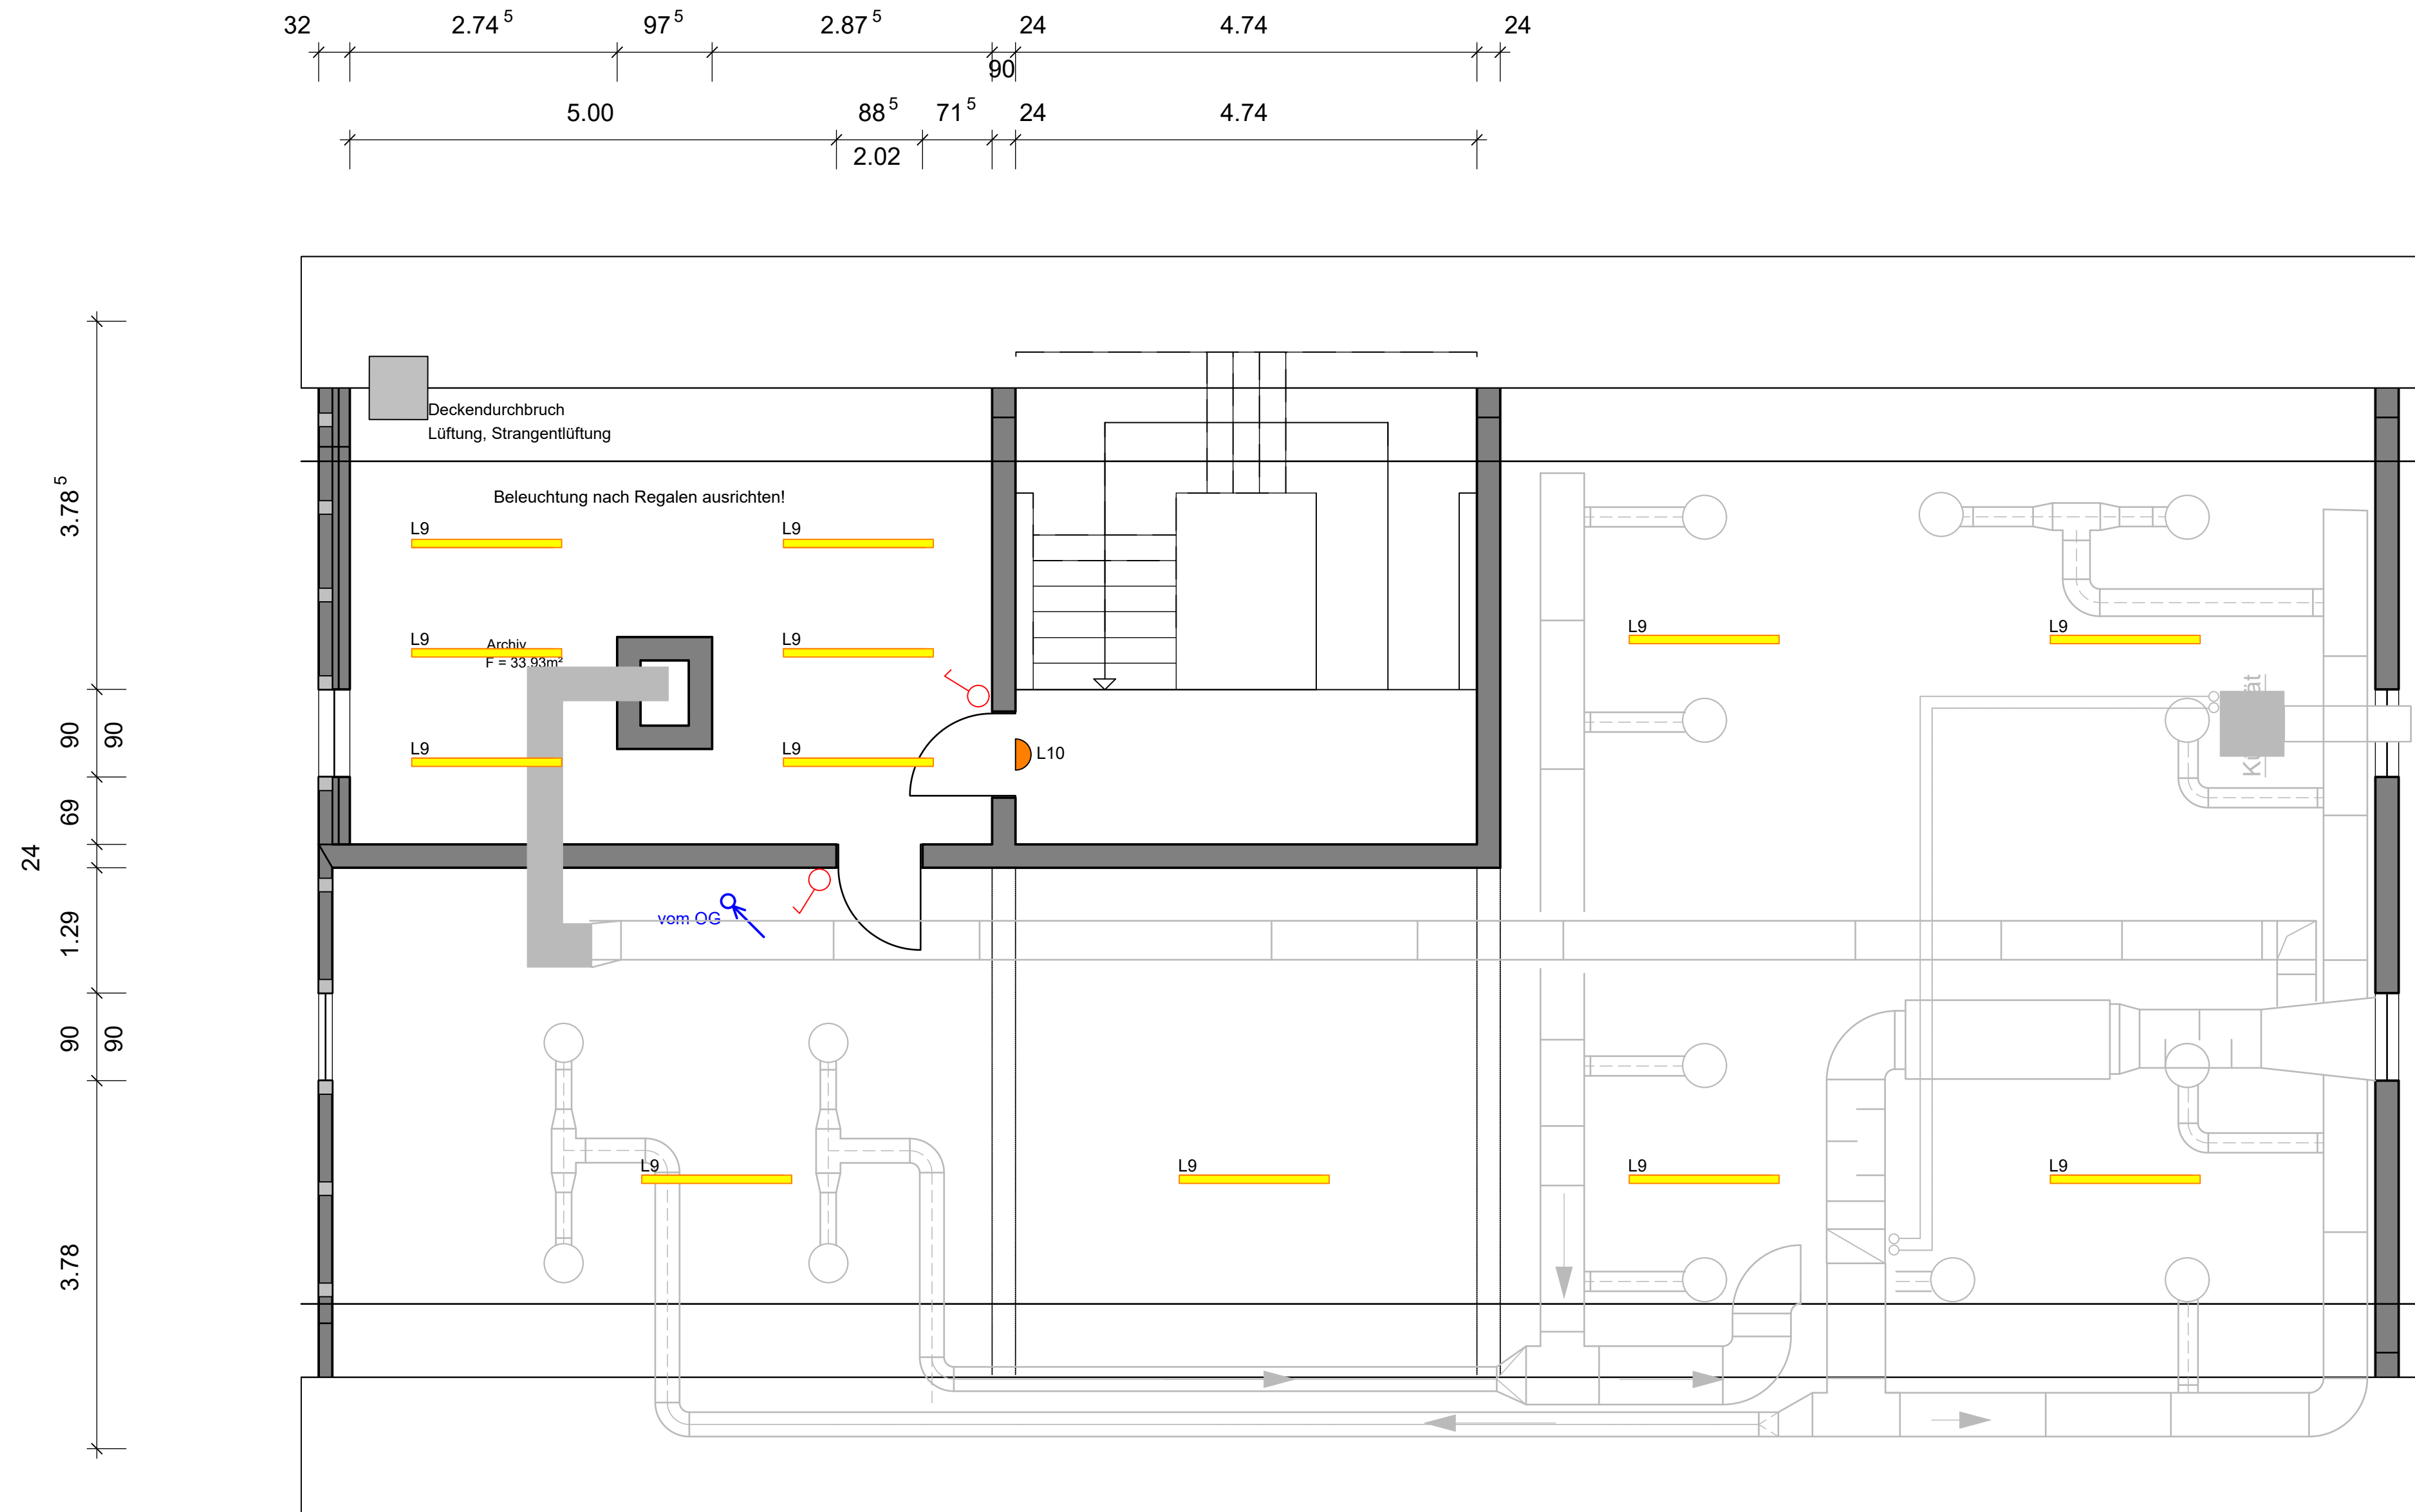

Legende Elektrotechnik

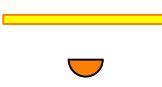

Anbauleuchte
Wandleuchte




L9 LED-Feuchtraumleuchte
Regiolux GmbH
Leuchtenname:
maran-DV/1500



L10 Anbauleuchte
Fabr.:Lightnet
DxH: Ø 300x75mm,
13W, 3000K

05	-	-	-
04	-	-	-
03	Schaltkreise eingetragen	10.12.2025	-
02	LPH 5	22.10.2025	-
01	Beleuchtung aktualisiert	15.08.2025	-
Index	Änderung	Datum	Gez.

Diese Zeichnung verbleibt in meinem Eigentums- und Urheberrecht. Sie darf ohne meine schriftliche Zustimmung, auch nicht auszugsweise vervielfältigt, kopiert oder Dritten mitgeteilt oder zugänglich gemacht werden. Alle Rechte für den Fall einer Patenterteilung oder GM-Eintragung vorbehalten. Widerrechtliche Benutzung durch den Empfänger oder Dritter hat zivil- und strafrechtliche Folgen. Sie ist auf Anforderung zurückzugeben.

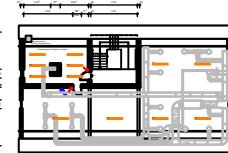

Vorabzug

Bauherr:	Stadtverwaltung Rheda-Wiedenbrück Rathausplatz 13 33378 Rheda-Wiedenbrück	Bauvorhaben:	Historisches Rathaus Wiedenbrück Markt 1 33378 Rheda-Wiedenbrück
Geschoss:	DG	Plan-Bez.:	- Beleuchtungskonzept -
Planungsphase:	Ausführungsplanung	Freigabevermerk:	
Letzte Bearb.:	10.12.2025	Maßstab:	1 : 50
Bearbeiter:	.	Blattgröße:	A1
Projekt Nr.:	25050	Plan Nr.:	25050-05-E-DG-03