


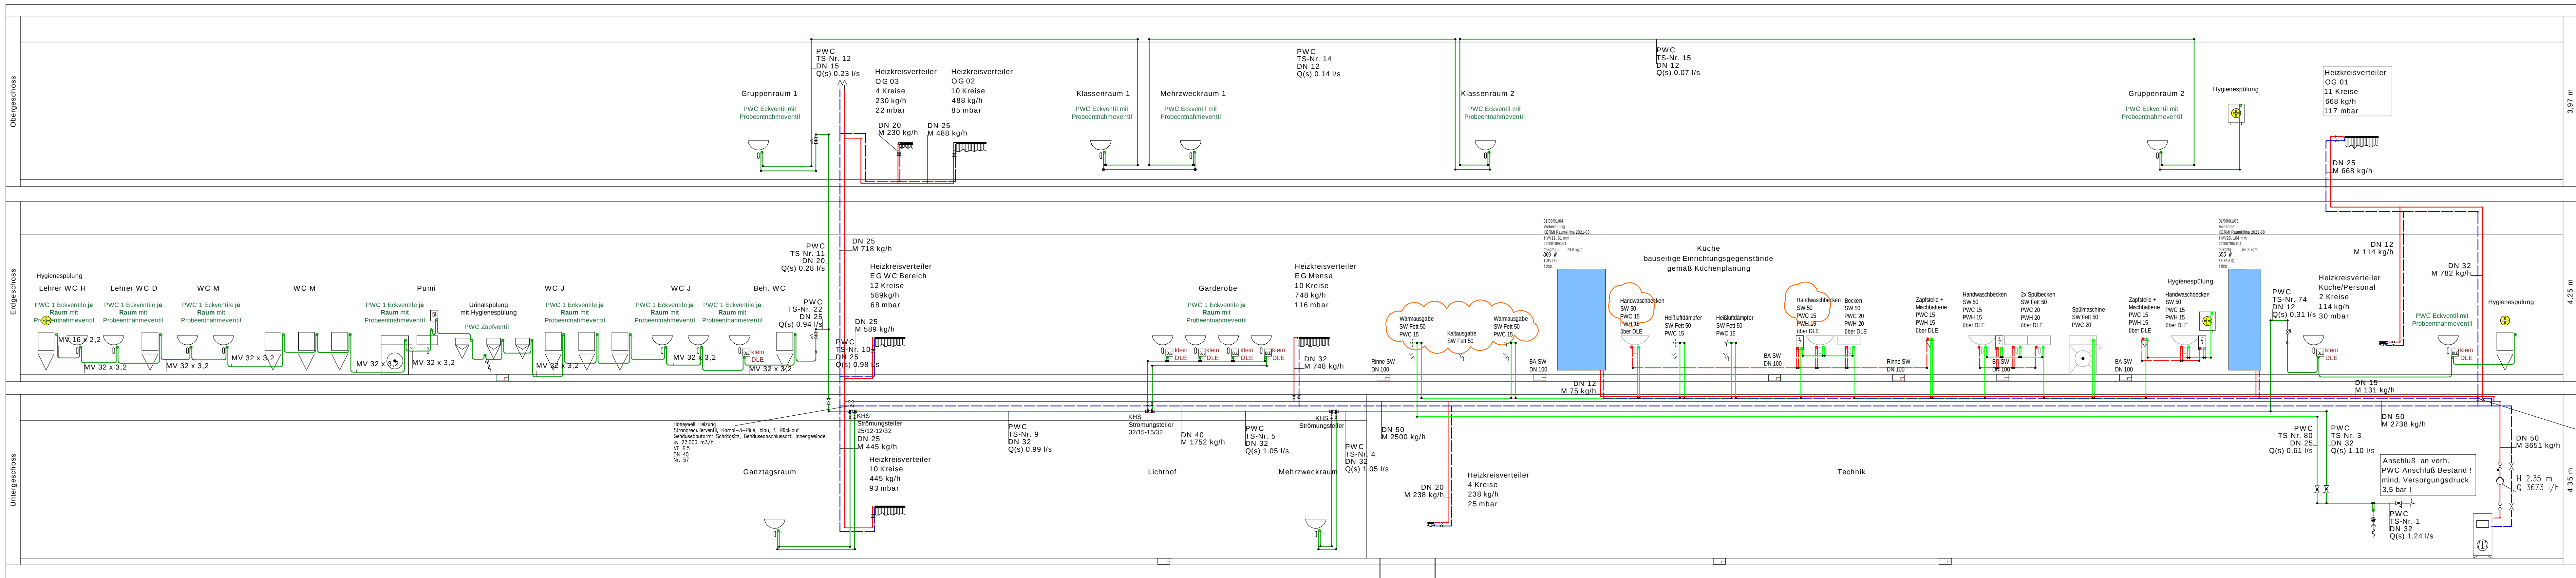

Pumpensumpf 1,20x1,20
T = 2,03 m
Fällkühlmittel Hebeanlage
Multi Mini DDP 1.1
mit Zulaufschleber DN100
Druckleitung DN50 über Rücklauf
Entlüftung DN 70

Bodenabläufe sowie die Handwaschbecken
der Küche werden nicht über den
Fettabscheider entwässert!

sämtliche Anschlüsse im Küchenbereich, aus
dem Boden (HS) werden geböhrt, auf Grund
der späteren bauseitigen Abdichtung!

Anschlüsse Trinkwasser von unten,
Verzug im Sackbereich der Küchengeräte
oder Vorwandinstallation, alle PWC werden geschliffen!

Wärmepumpe / Pufferspeicher
etc. siehe Schaltschema Heizung!
Darstellung dient lediglich der Berechnung!

LEGENDE	
	Regenwasser
	Schmutzwasser SML
	Schmutzwasser Entlüftung HT
	Fettabwasser
	Schmutzwasser Grundleitung
	Trinkwasser Kalt
	Trinkwasser Warm
	Trinkwasser Zirkulation
	Heizung Rücklauf
	Heizung Vorlauf
	Fußbodenheizung
	Gas
	Raumthermostat
	Heizkreisverteiler
	TWVo/Spülstation
	Rocklauf - Regulierventil
	Vorlauf - Absperrventil
	CL = Centerline, Angabe der Rohrachse
	KS = Kanalsohle

genehmigt

genehmigt

AUSFÜHRUNGSPLANUNG

Stand: 03.03.2026

Alle Rechte an dieser Zeichnung unterliegen dem Urheberrecht gemäß DIN 34

b	Anpassung Dimensionen SW Küche	03.03.2026	up
a	aktuelle Architektur, Anpassungen	04.07.2024	ku
Index	Änderungen	Datum	Name
Bauvorhaben	KGS Buisdorf Erweiterung	gezeichnet	30.04.2024 ku
		geprüft	30.04.2024 boe
Zeichnungsinhalt	Sfrangschema Heizung/Sanitär	Maßstab	%
Fachgebiet	Heizung/ Sanitär	Projekt-Nr.	2022-1228
		Zeich-Nr.	AHS40_SC
		Dat-Name	ahs40_sc
		Planungsstand:	Juli 2024

Bayer Ingenieure

Mülheimer Straße 3-7

53840 Troisdorf

Tel.: 02241 - 39 18 60

Fax: 02241 - 39 18 629