

HINWEIS:
Aufgrund rechtlicher Vorgaben zu produktneutraler Planung, werden Angaben zu Hersteller und Typ bei Geräten, Kabeln etc. nur in besonderen und vom Auftraggeber freigegebenen Fällen in der Planung dargestellt.

Bestandsgut (wird beigeleitet)	neues Gut (im Rahmen des Auftrags neu zu beschaffen)
-----------------------------------	--


Codierung Kabel und Leitungen

	00	Gewerk
	0000	laufende Kabelnummer (>5000 - schrankintern)
Kabelarten:		Gewerke:
C CAT	00	Intercom
V Koax	01	Bildschirmkabelsysteme

O	Öst
X	Kolk
N	Energieverschöpfung
E	Entsorgung

Algemeines

— *Journal of the American Medical Association*, 1997

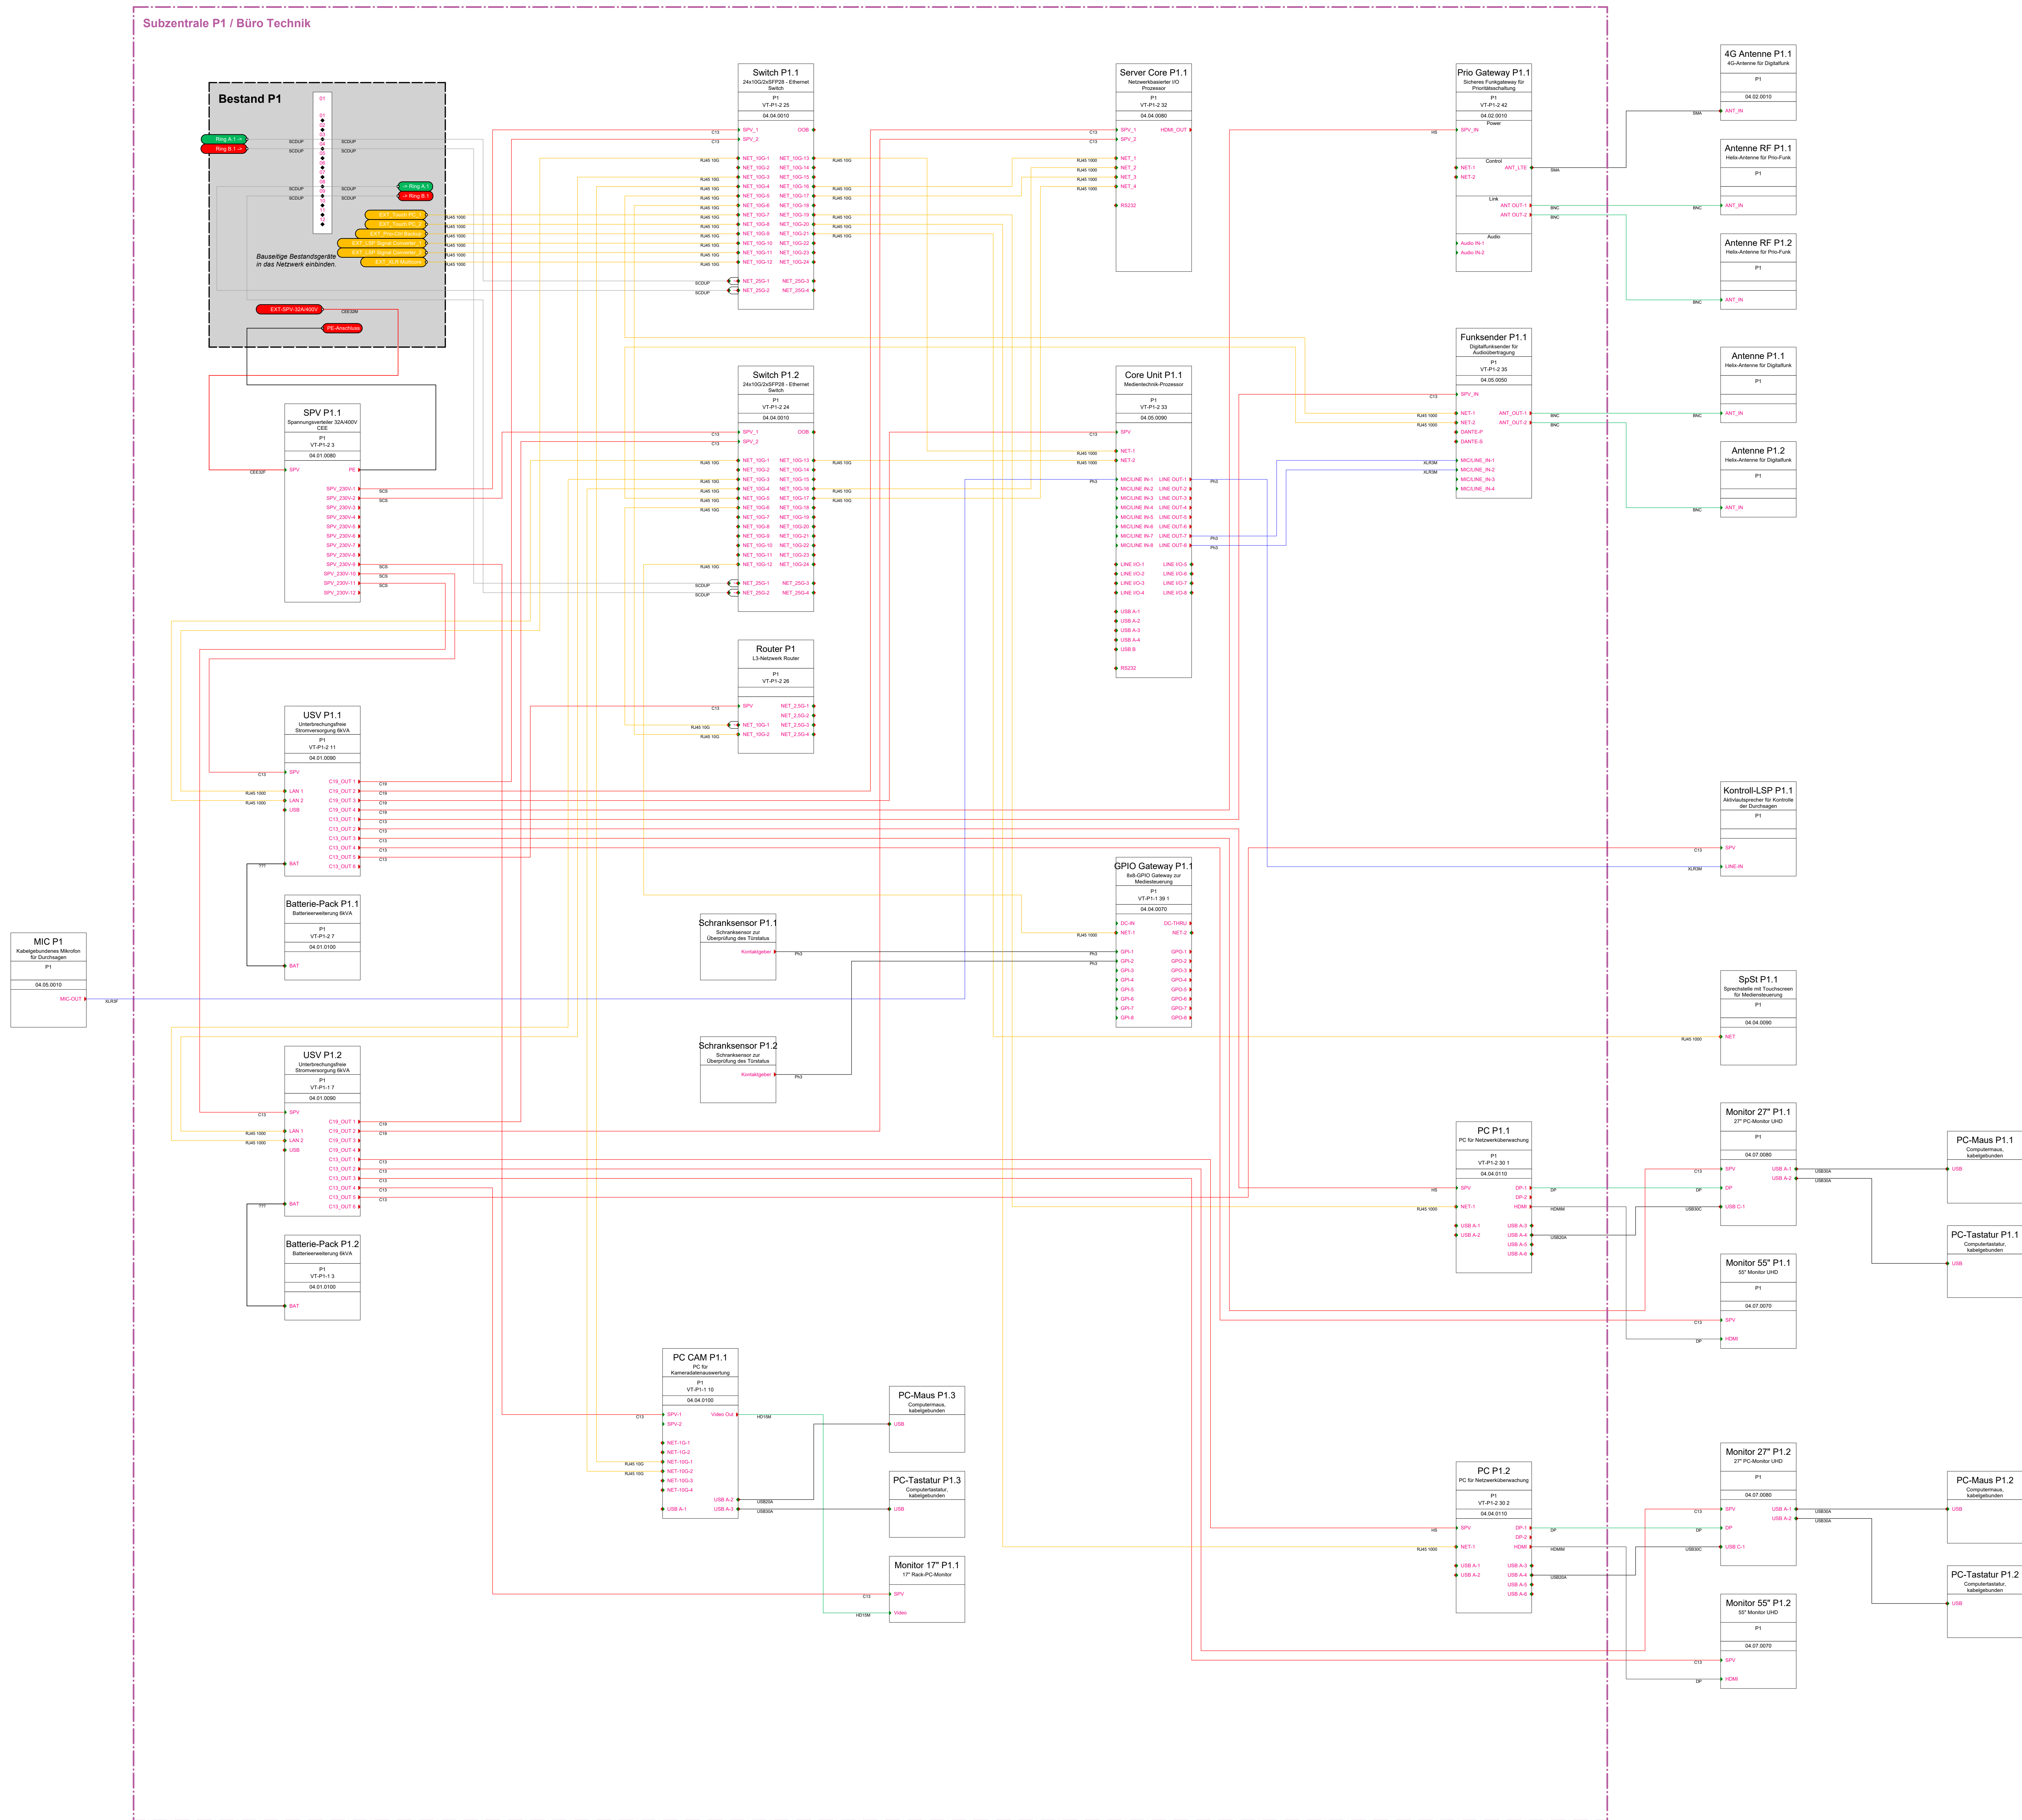

AUFTRAGGEBER	
--------------	--

Diese Planunterlagen dürfen nur projektbezogen und für den vorgesehenen Zweck verwendet und vervielfältigt werden. Eine anderweitige Weitergabe und Vervielfältigung dieser Unterlagen sowie Vervielfältigung ihres Inhalts ist nicht gestattet, soweit nicht ausdrücklich zugestanden. Zweitehandlung verpflichtet zu Schadensersatz. Alle Rechte vorbehalten.