

HINWEIS:
Aufgrund rechtlicher Vorgaben zu produktneutraler Planung, werden Angaben zu Hersteller und Typ bei Geräten, Kabeln & nur in besonderen und vom Auftraggeber freigegebenen Fällen in der Planung dargestellt.

BESTAND			
Verstärker A		Gerätename	Tag
Hauptbeschreibung		Beschreibung	Buchung
Technikum AV AV-1 HE24		Raum / Ort Raum 1 Technik und HE	Technikum AV AV-1 HE24
		LV-Position	
L-Acoustics LA4X		Hersteller	L-Acoustics LA4X
		Typ	

Anschlüsse und Klemme

[illegible]

Codierung Kabel und Leitungen

Spannungsversorgung - NYM, etc.
Ausföhrungen - PMF f6r Multiplan, etc.
Ausföhrungen - Lastberechnungen, 100V-Technik
Koaxiale Verbindungen - MADI, HD-SDI, WaveCook, Synt...
Optische Verbindungen - MADI, T6S-LINK, allgemein LWL, ...
Elektrische Verbindungen - CAT-Loosen f6r Ethernet, Dante, ...
Allgemeine Verbindungen - Steuerung, Bus-Systeme, EDN, ...

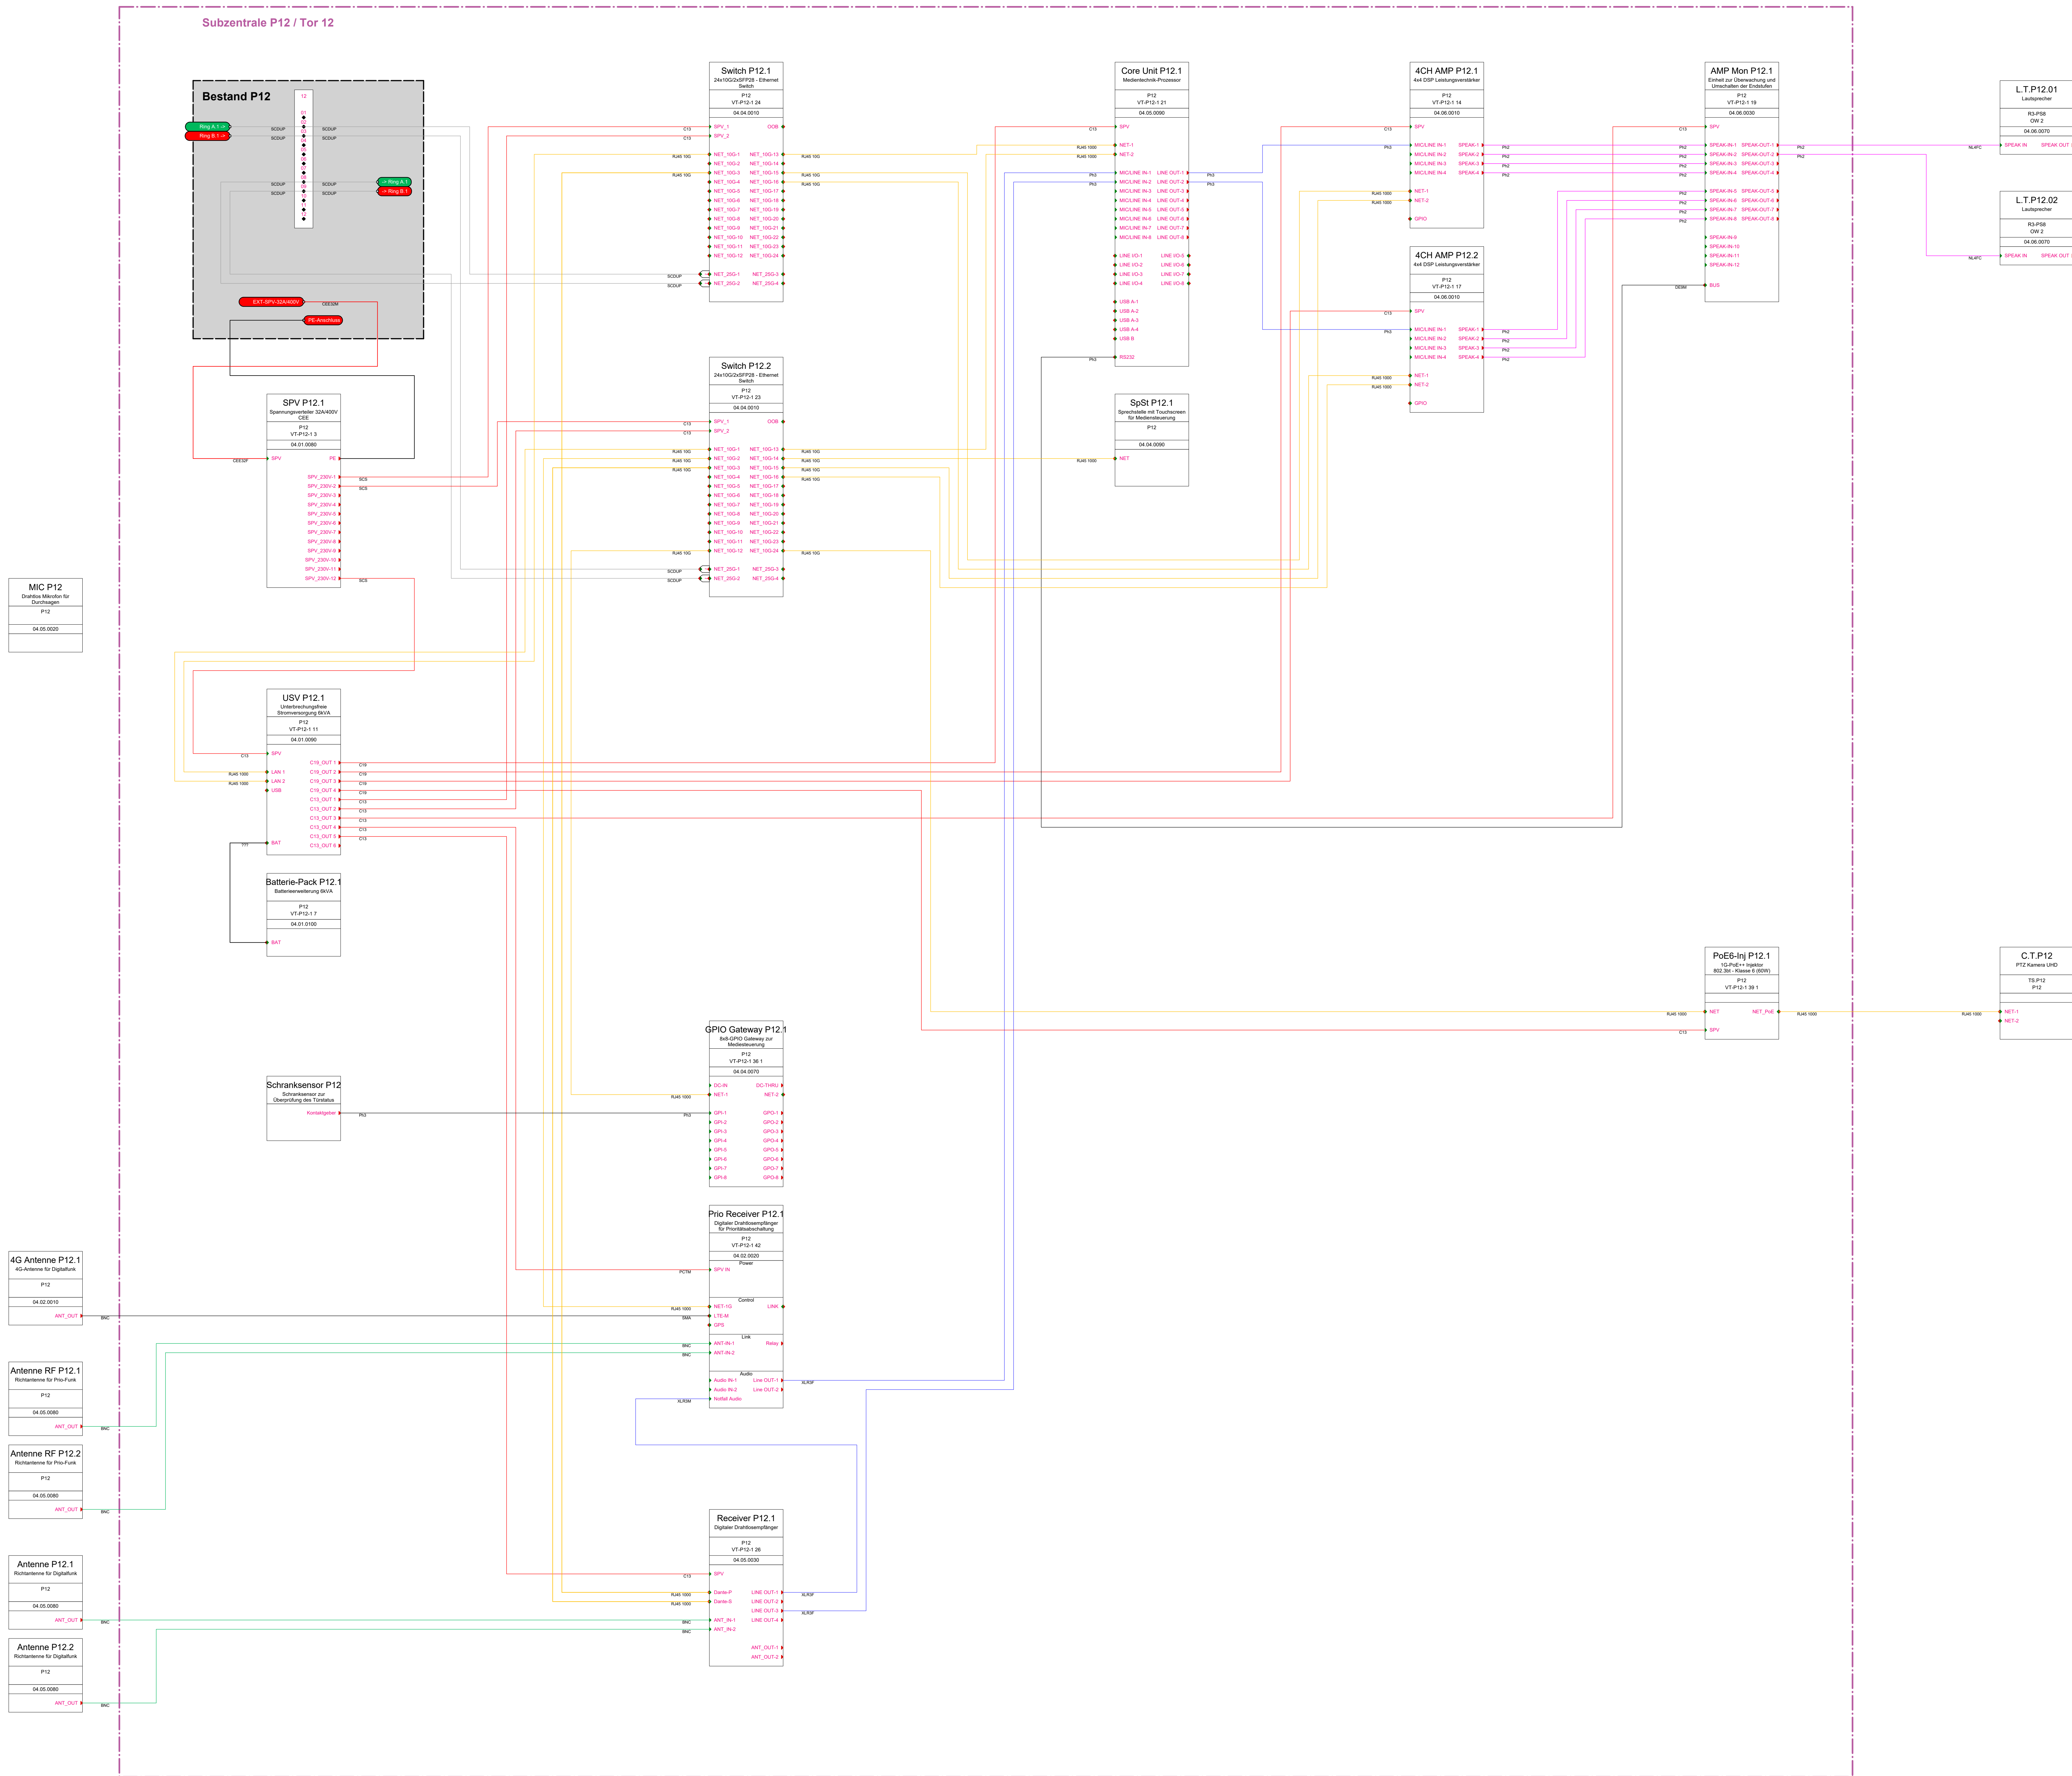
Kabelarte:

N	CAT	00	Wärmec
C	Kom.	01	Bühnenbeleuchtung
E	Energieversorgung	02	Audio
P	PMW (Multipar...)	03	Video
O	LWL (optische Leiter)	04	Inspiziert
H	Hydrikanal	05	Energieversorgung
Y	Lausprechleitungen	06	Bausysteme
1	100V, Gas (1Y1TF...)	07	Mechanische Ausrüstung
S	Steuerung, Datenbus...	08	SAV / ELA
V	DVI, HDMI, DisplayPort, VGA...	09	Bühnentechnik

Allgemeine

BEREICH
Beschreibung

Gebäude, Etage / Stockwerk, Raum, Bereich, Rack, ...

[illegible]

AUFRAGGEBER Landeshauptstadt München Baureferat, Verwaltung und Recht Friedenstraße 40 81671 München					
PROJEKT Oktoberfest, Theresienwiese Planung Auf- und Abbau einer Beschalls- und Evaluationsanlage für das Oktoberfest		LEISTUNGSPHASE LP6 - Vorbereitung der Vergabe PLANNUMMER RN_2025-007_LP6_BSB_014_0			
PLANNHALT Blockschaltbild Subzentrale P12		FK 18.12.25		18.12.25	
		GEZEICHNET DATUM _____		GEPRÜFT DATUM _____	
PROJEKTNUMMER STATUS 2025-007 ---		PLANNDECK MASSSTAB _____ 1:1		BLATTGRÖSSE DIN A	
DATUM/NAME RN_2025-007_LP6_Planung_20251126_wsp		14 / 53			