



LEGENDE

HINWEIS:
Aufgrund rechtlicher Vorgaben zu produktneutraler Planung, werden Angaben zu Hersteller und Typ bei Geräten, Kabeln etc. nur in besonderen und vom Auftraggeber freigegebenen Fällen in der Planung dargestellt.

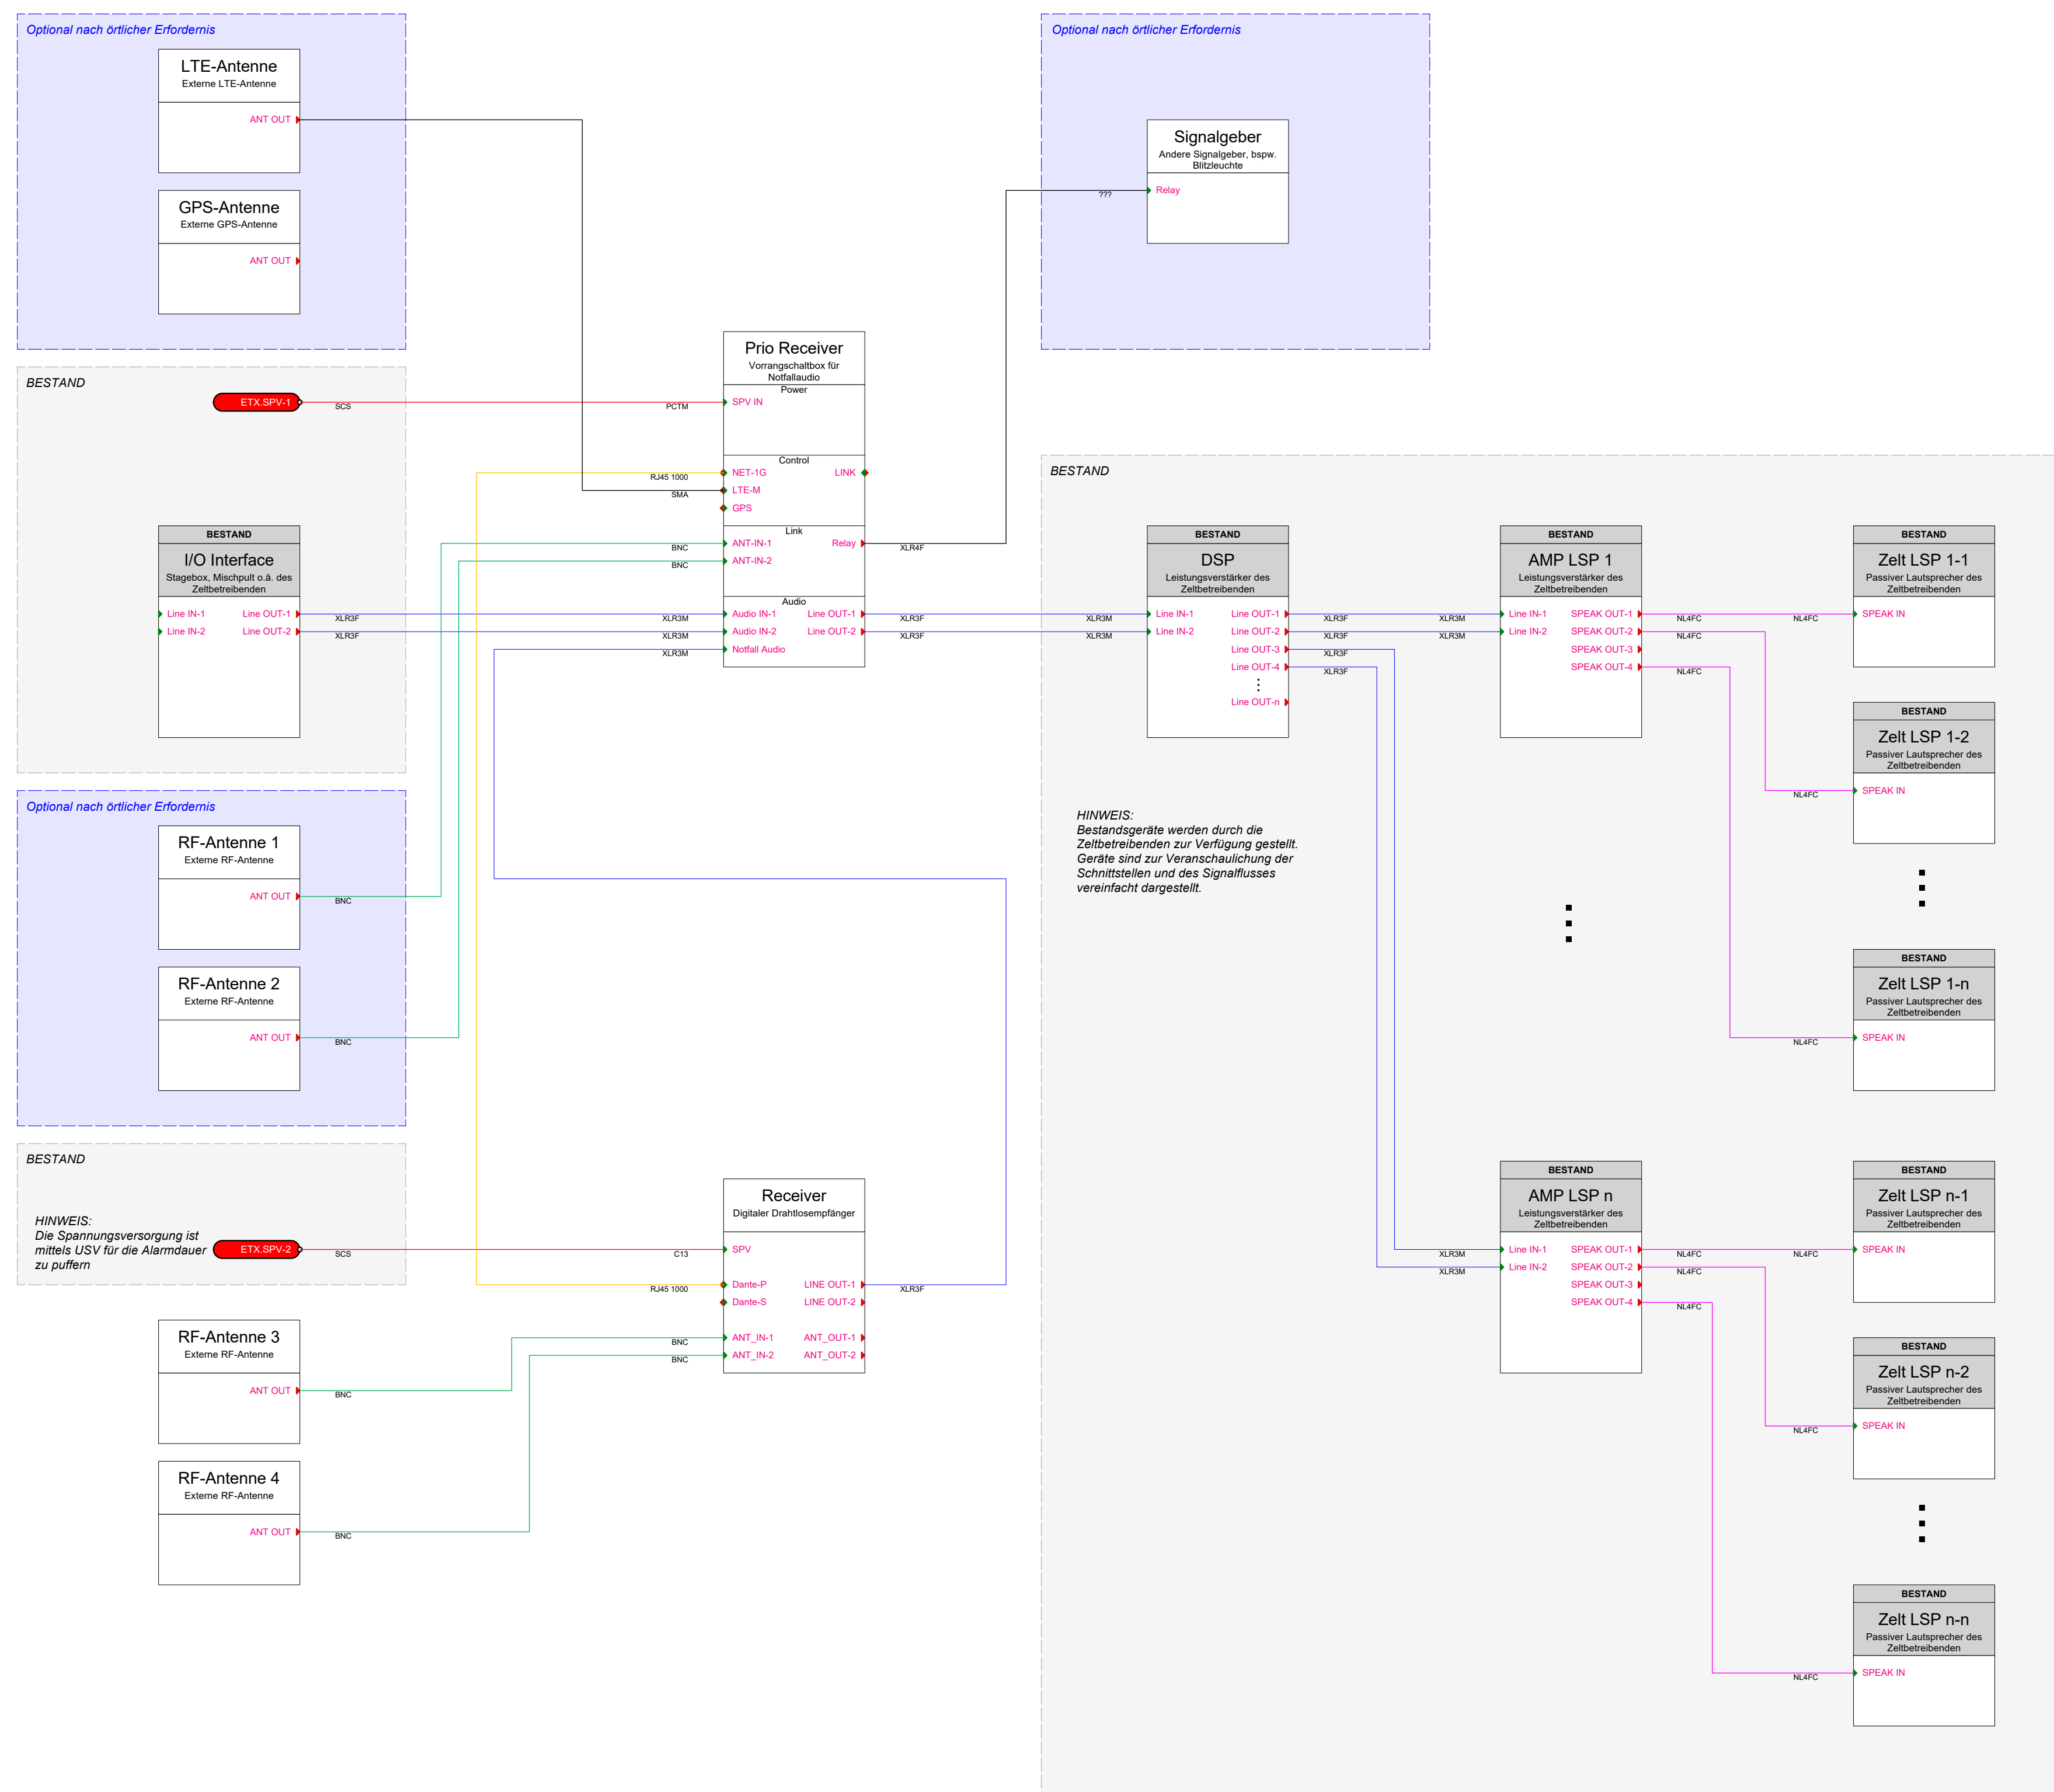


BESTAND		
Verstärker A	GeräteName	Tag
Hauptbeschallung	Beschreibung	Beschreibung
Technikraum AV AV-1 HE24	Raum / Ort Rack / Schrank und HE	Technikraum AV AV-1 HE24
	LV-Position	
L-Acoustics LAXX	Hersteller Typ	L-Acoustics LAXX
Bestandsgerät (wird beigestellt)		neues Gerät (im Rahmen des Auftrags neu zu beschaffen)

Anschlüsse und Klemmen

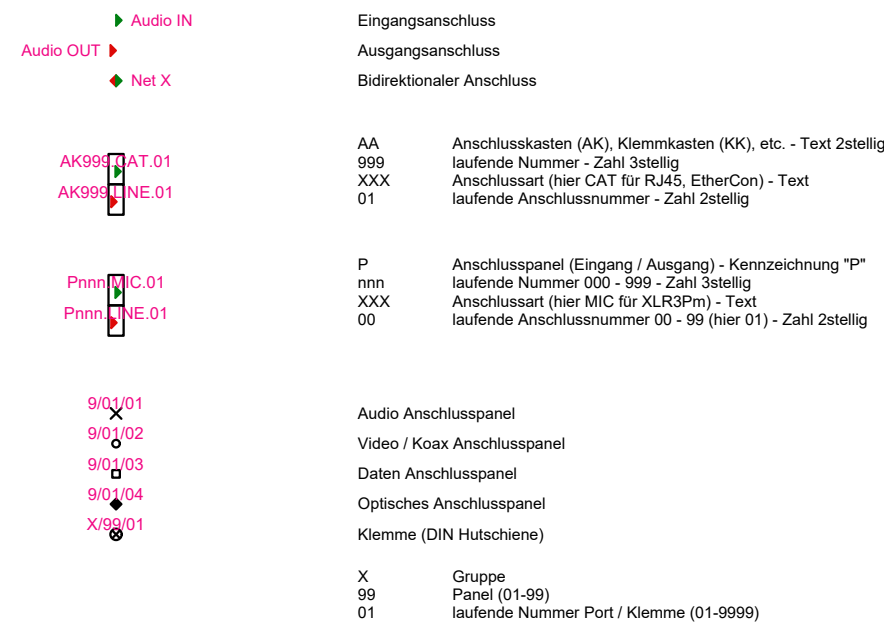


Codierung Kabel und Leitungen

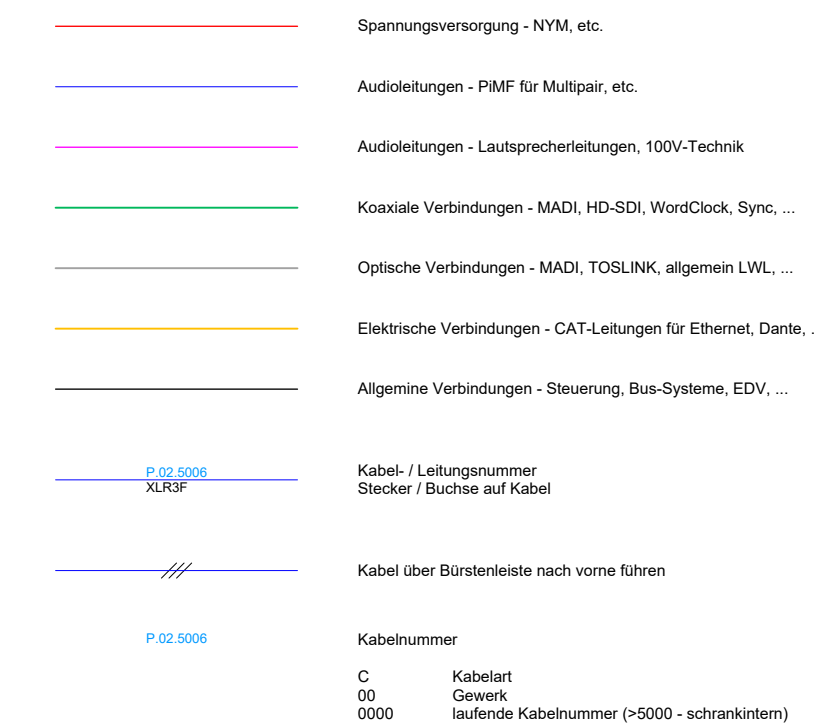

Kabelarten:

Kabelarten:		Gewerke:
C	CAT	00 Intercom
X	Koax	01 Bühnenbeleuchtung
N	Energieversorgung	02 Audio
P	PMF (Multipair, ...)	03 Video
O	VLK (optische Leiter)	04 Inspektion
H	Hybridkabel	05 Energieversorgung
L	Lautsprecherleitungen	06 Bussysteme
Y	100V, Bus (Y(ST)Y,...)	07 Medientechnik /steuerung
S	Steuerung, Datenbus, ...	08 SAA / ELA
V	DVI, HDMI, DisplayPort, VGA, ...	09 Bühnentechnik

Allgemeines

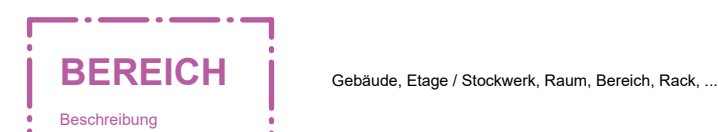

I-Nr.	DATUM	NAME	ÄNDERUNG / KOMMENTAR

AUFTRAGSBEZUG						
Landeshauptstadt München Baureferat, Verwaltung und Recht Friedenstraße 40 81671 München						
PROJEKT		LEISTUNGSPHASE				
Oktoberfest, Theresienwiese Planung Auf- und Abbau einer Beschallungs- und Evakuierungsanlage für das Oktoberfest		LP6 - Vorbereitung der Vergabe				
		PLANNUMMER				
		R3_2025-007_LP6_BSB_029_0				
PLANINHALT						
Blockschaltbild Anschlusschema Prio-Receiver						
PROJEKTNUMMER 2025-007		FK		18.12.25	TR	18.12.25
		GEZEICHNET		DATUM	GEPRÜFT	DATUM
		PLANINDEX		MASSSTAB		BLATTGRÖSSE
				1:1	DIN A1	
DATENAME		R3_2025-007_LP5_Planung_20250110_kwp.vwp				29 / 53
Datei-Information: c:\pf\p3\projekte\p3\p3\p3.dwg, zugriff: 2025-01-10 10:00:00, erstellt: 2025-01-10 10:00:00, modifiziert: 2025-01-10 10:00:00, drucken: 2025-01-10 10						

Mitteilung ihres Inhalts ist nicht gestattet, soweit nicht ausdrücklich zugestanden. Zuwiderhandlung verpflichtet zu Schadensersatz. Alle Rechte vorbehalten.