
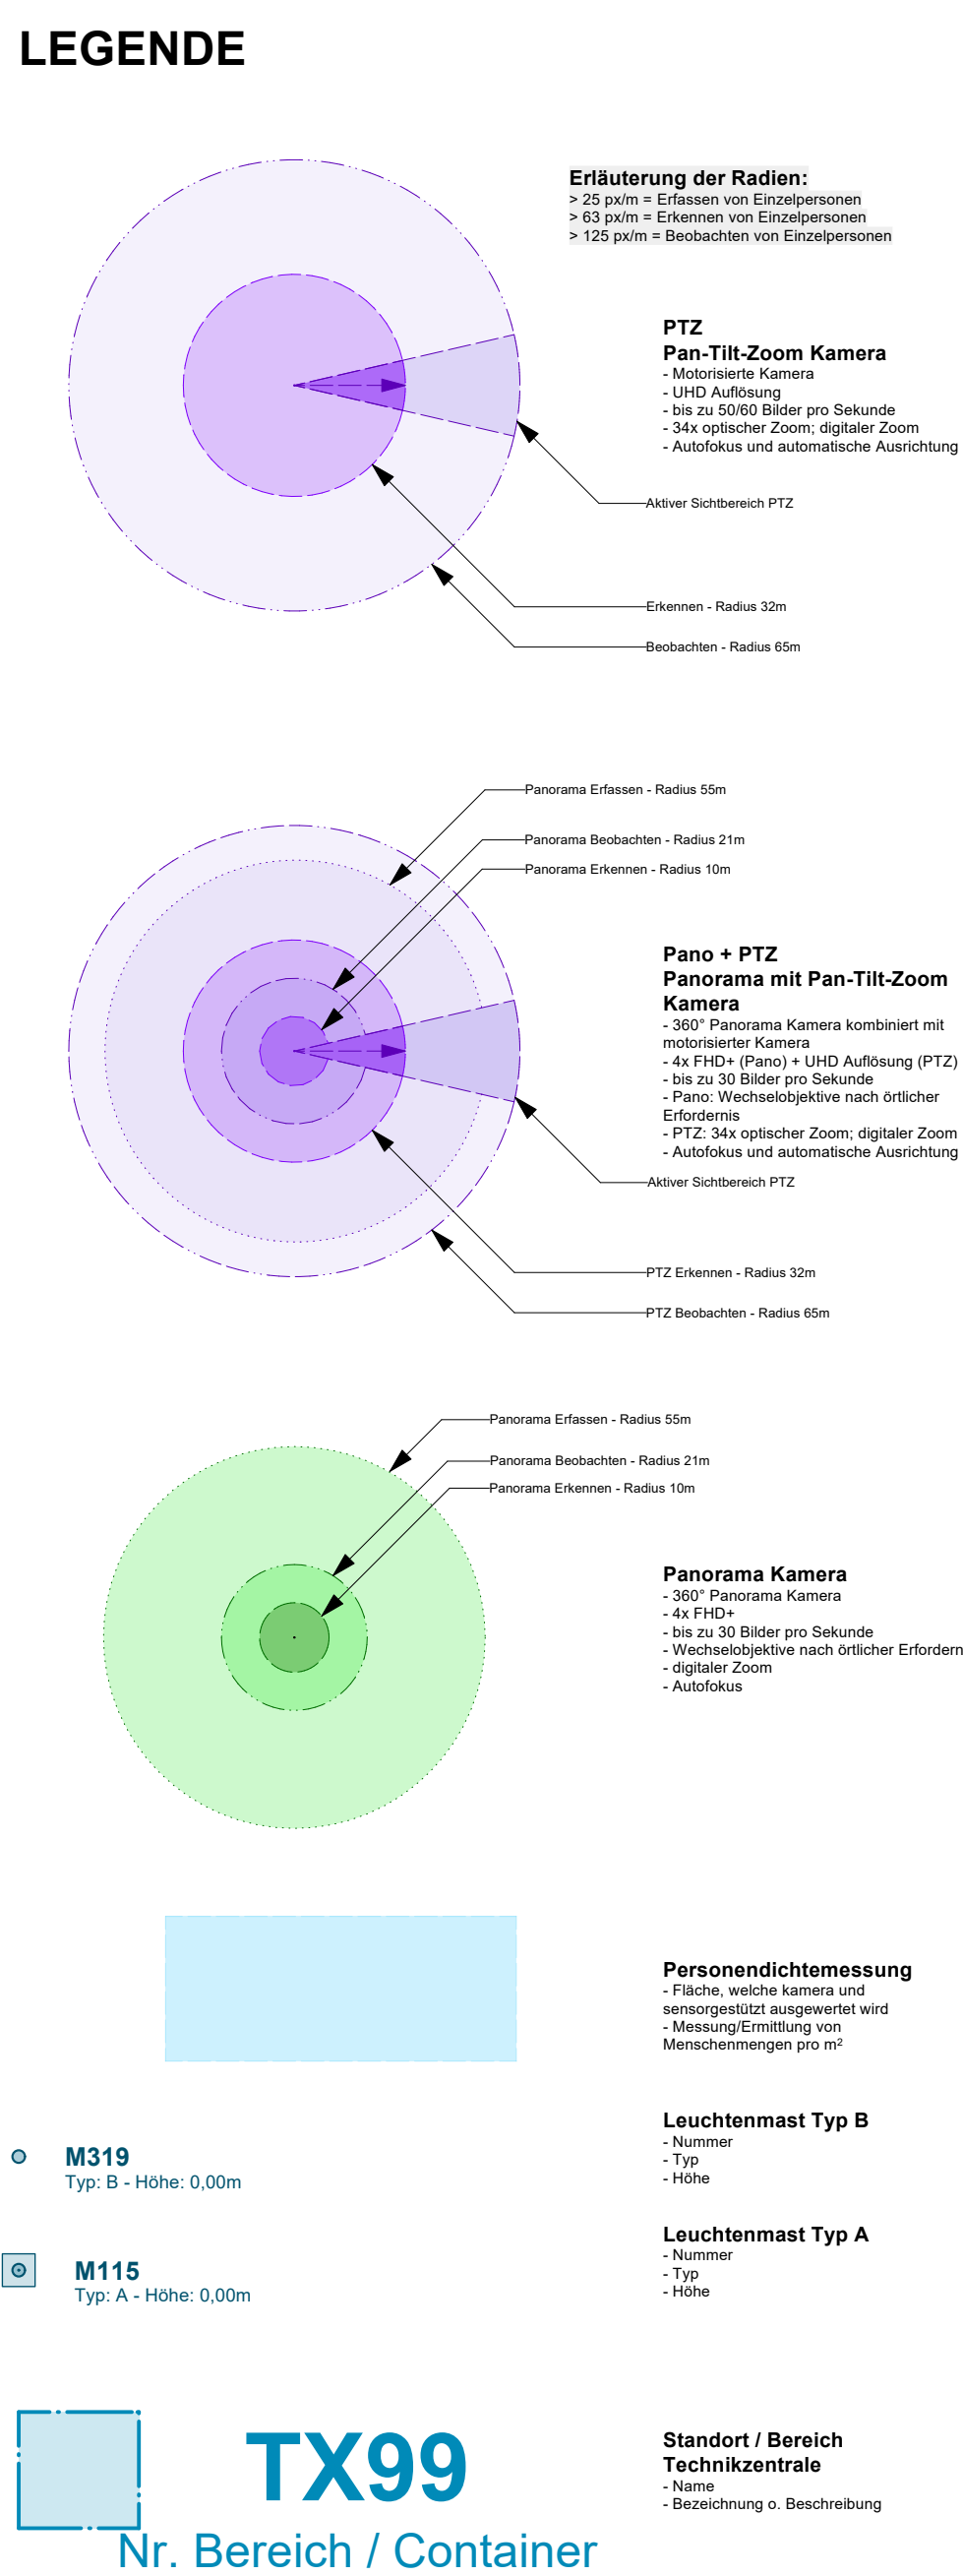


 

HINWEIS:
Aufgrund rechtlicher Vorgaben zu produktneutraler Planung,
werden Angaben zu Hersteller und Typ bei Geräten, Kabeln etc.
nur in besonderen und vom Auftraggeber freigegebenen Fällen
in der Planung dargestellt.

[illegible]