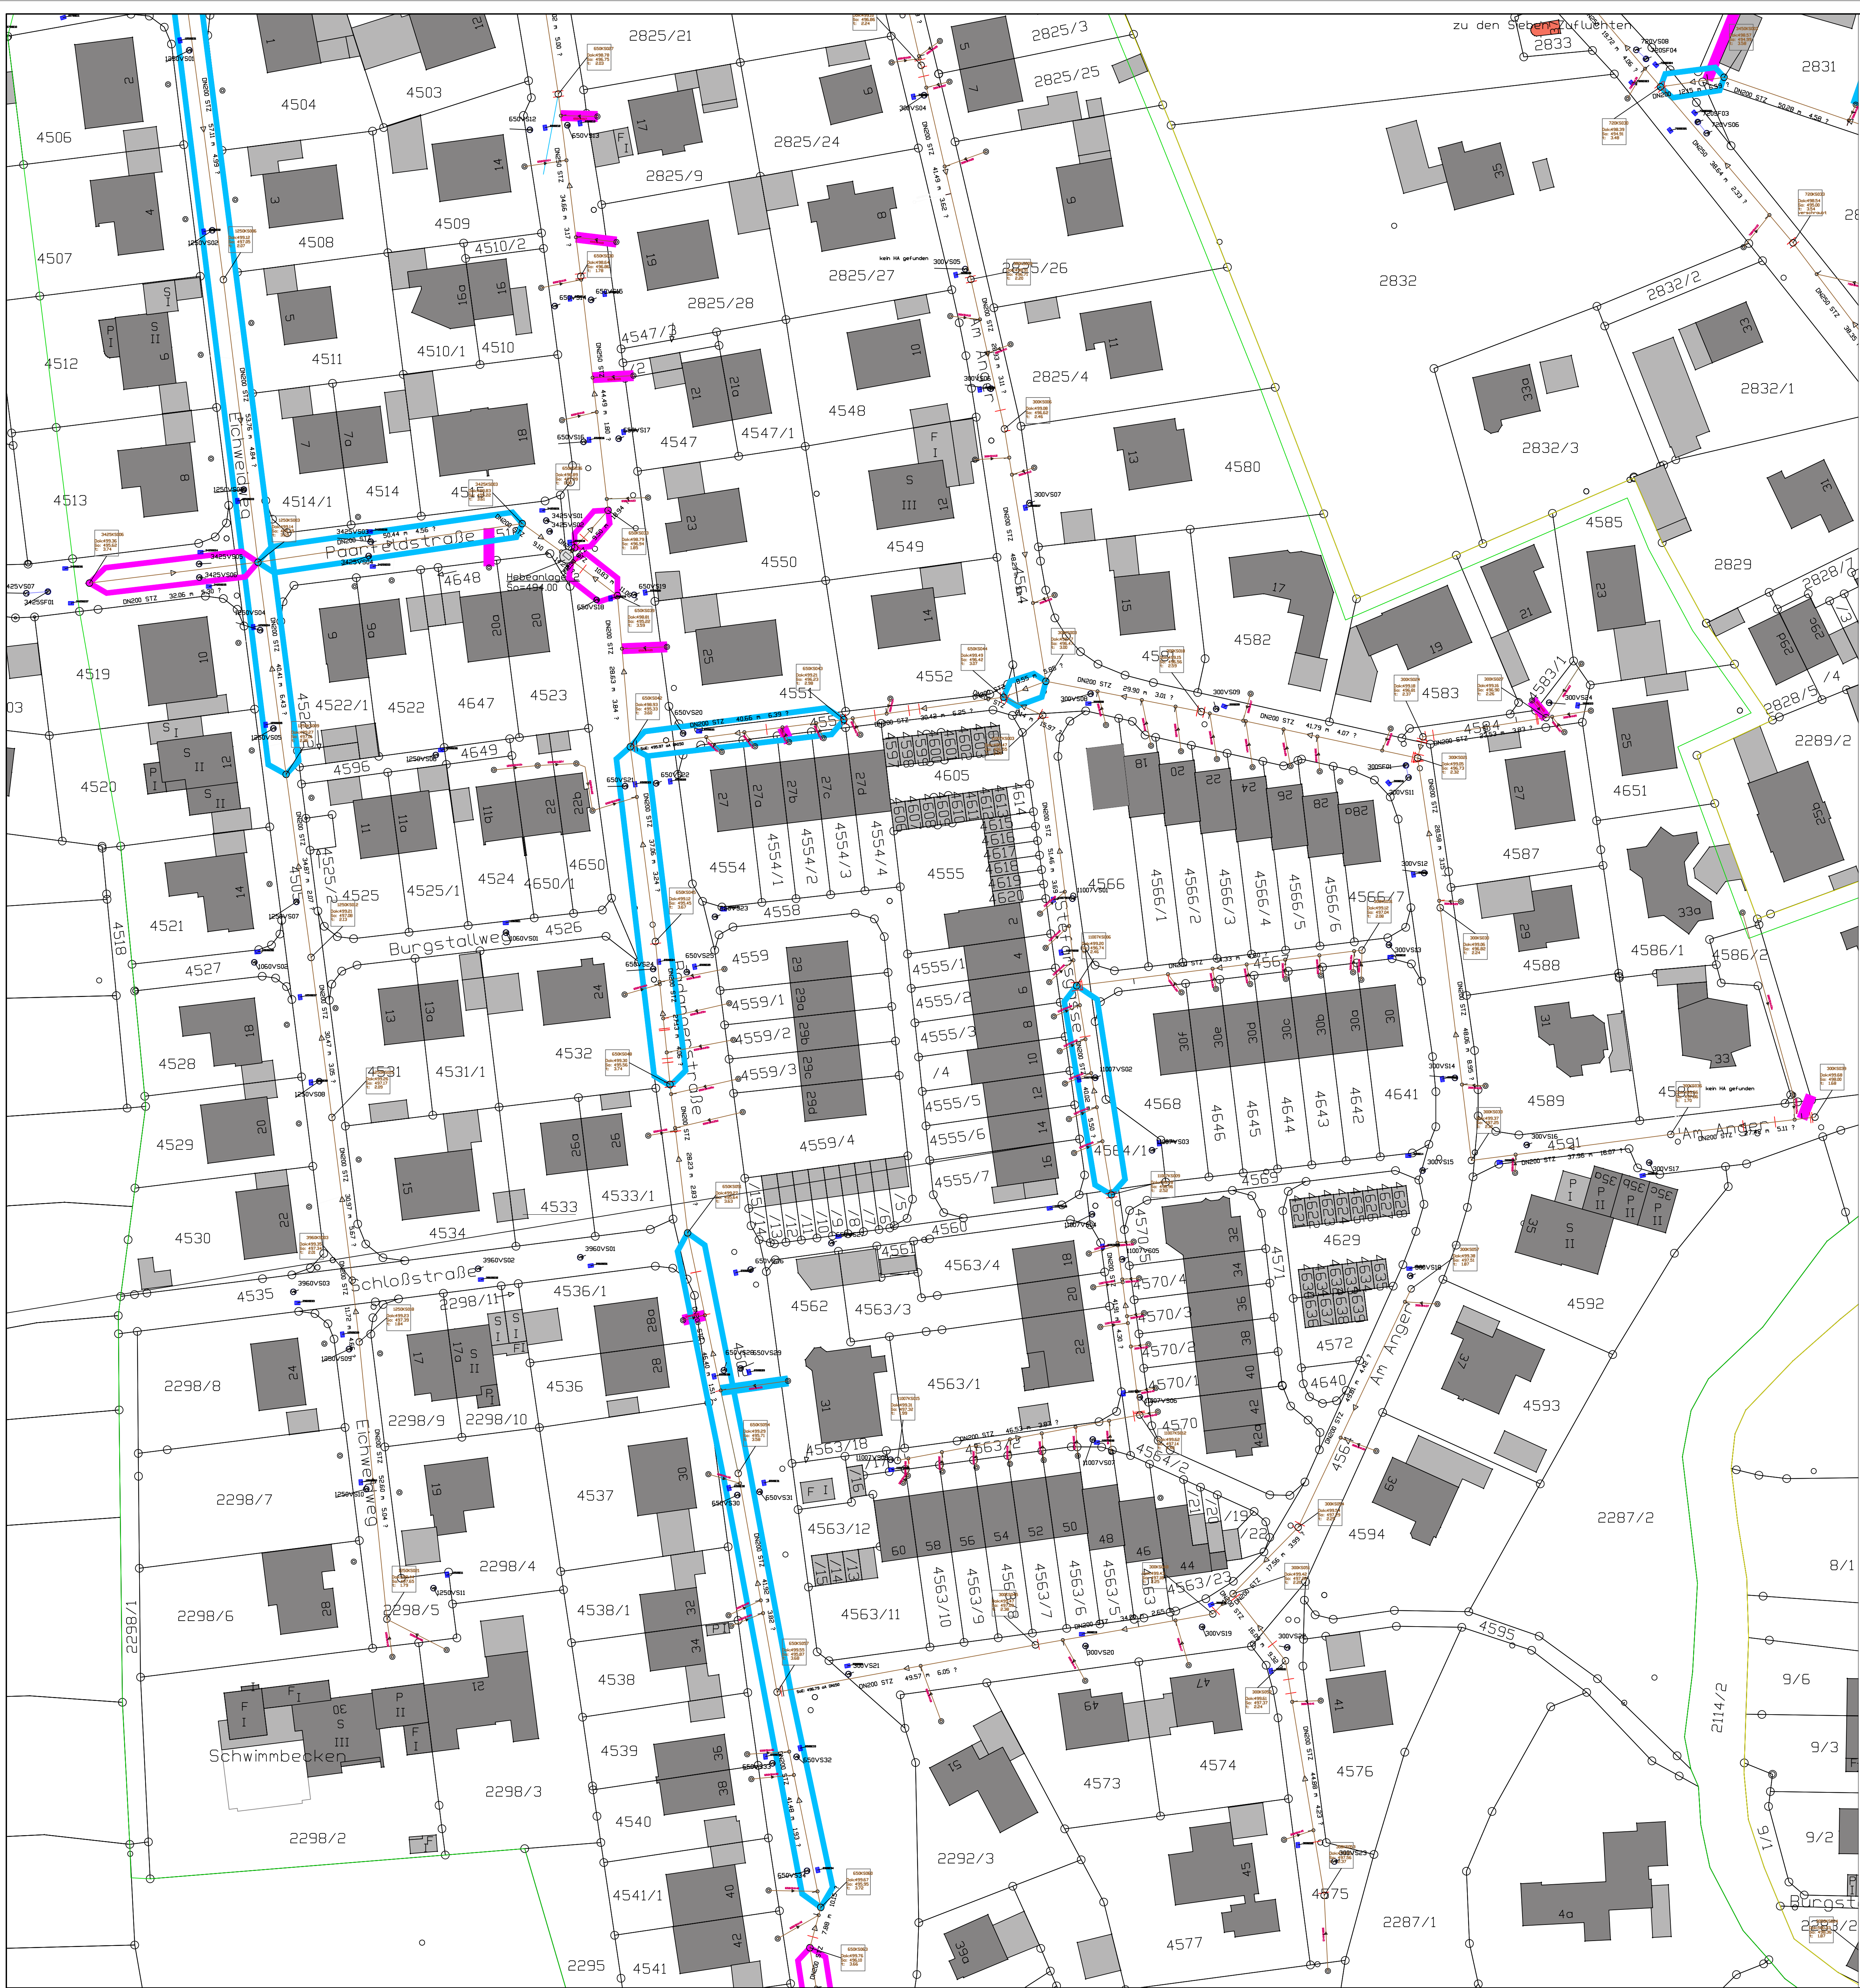


Legende:

- Roboterreparatur
- Renovierung mittels Schlauchlining
- erneute Befahrung

Höhen-system:
Koordinatensystem:

c			
b			
a			
Nr.	Art der Änderung	Datum	Unterschrift
Planung:		Datum	Unterschrift
	bearbeitet		
	gezeichnet		
	geprüft		
Auftraggeber:		Freigabe-merk:	
	Pestalozzistraße 5 D - 86438 Kissing Tel.: 08233 / 7807-313, Fax.: - 323		
Vorhaben:	geschlossene Kanalsanierung TG-03 Süd und TG-10 Nord	Anlage:	2
Plan-Nr.:		Plan-Nr.:	1
Planstabs:	Lageplan - Teil 1 TG-03 Süd	Maßstab:	1 : 500
Leistungsphase:	Ausschreibung	Projekt-Nr.:	4477