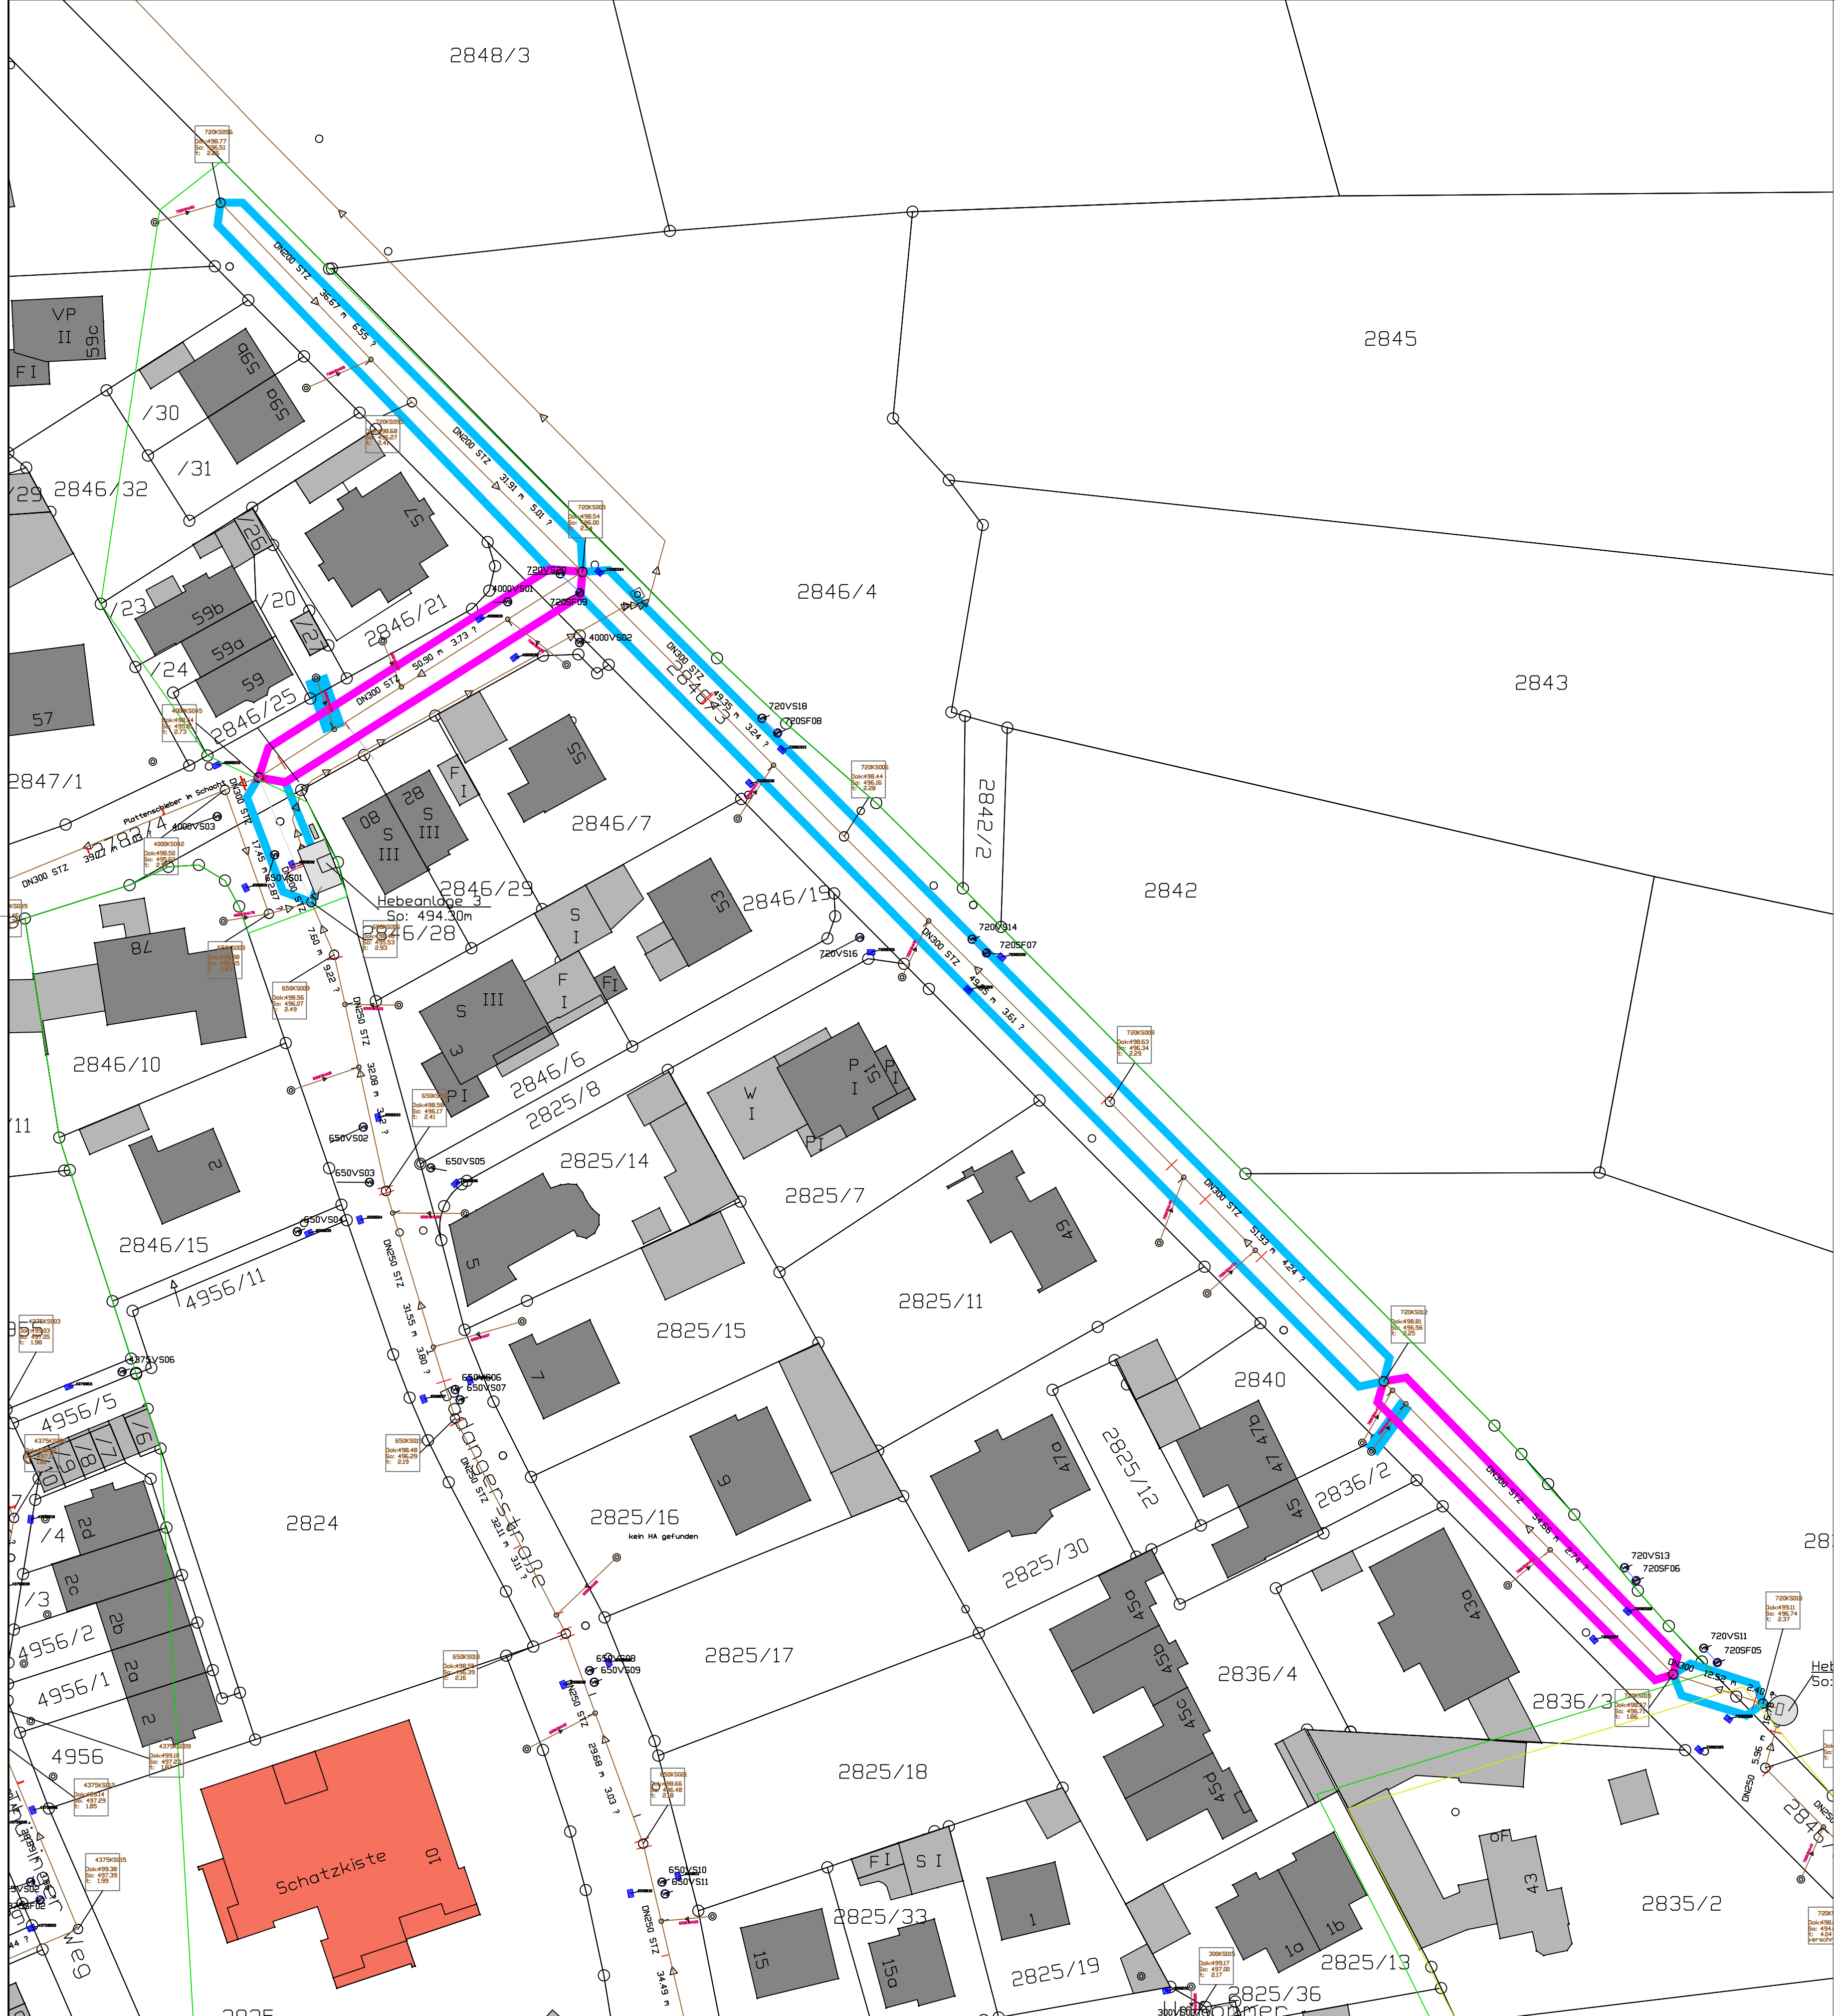


- Legende:**
- Roboterreparatur
 - Renovierung mittels Schlauchlining
 - erneute Befahrung

Höhensystem:		Koordinatensystem:	
c			
b			
a			
Nr.	Art der Änderung	Datum	Unterschrift
Planung:		Datum	Unterschrift
		bearbeitet	
		gezeichnet	
		geprüft	
Auftraggeber:		Freigabevermerk:	
 Pestalozzistraße 5 D - 86438 Kissing Tel.: 08233 / 7907-313, Fax.: - 323			
Vorhaben:		Anlage:	2
geschlossen Kanalsanierung TG-03 Süd und TG-10 Nord		Plan-Nr.:	2
Planinhalt:		Maßstab:	1 : 500
Lageplan - Teil 2 TG-10 Nord		Projekt-Nr.:	4477
Leistungsphase:		Ausschreibung	