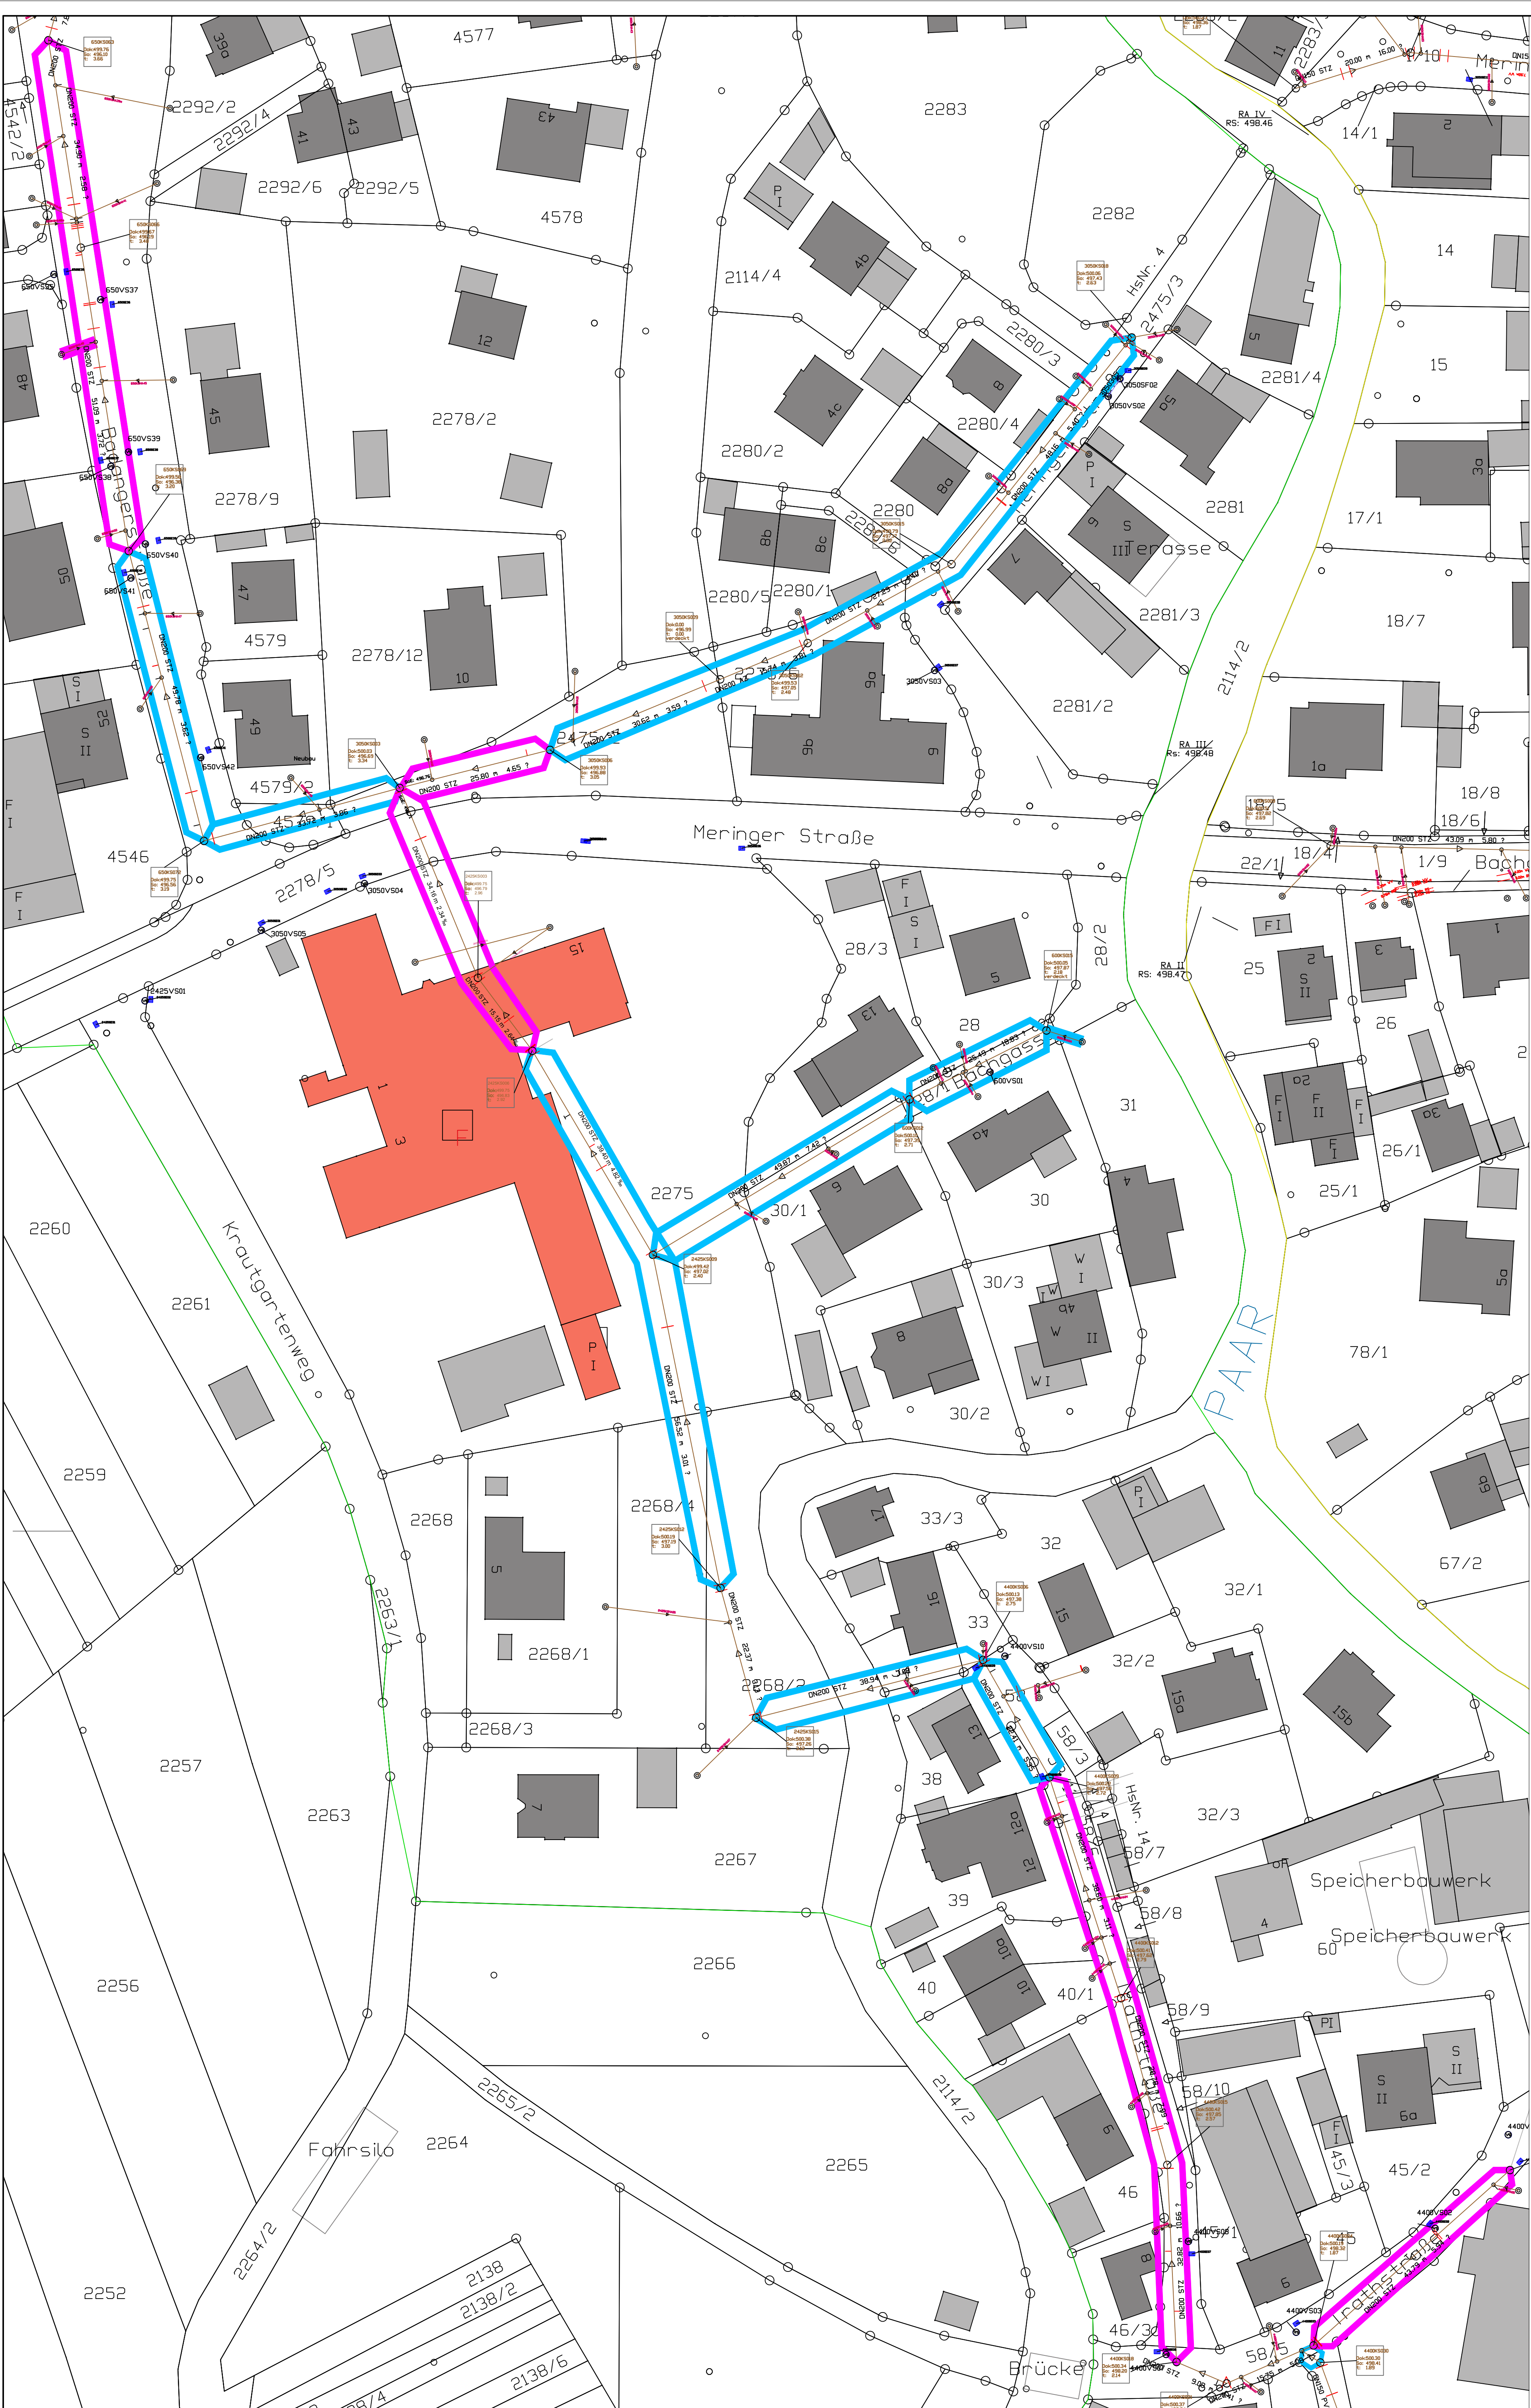


- Legende:**
- Roboterreparatur
  - Renovierung mittels Schlauchlining
  - erneute Befahrung

|   |                  |                  |              |
|---|------------------|------------------|--------------|
| Höhensystem:<br>Koordinatensystem:   |                  |                  |              |
| c   |                  |                  |              |
| b   |                  |                  |              |
| a   |                  |                  |              |
| Nr.   | Art der Änderung | Datum            | Unterschrift |
| Planung:   |                  | Datum            | Unterschrift |
|   | bearbeitet       |                  |              |
|   | gezeichnet       |                  |              |
|   | geprüft          |                  |              |
| Auftraggeber:   |                  | Freigabevermerk: |              |
| <br>Pestalozzistraße 5<br>D - 86438 Kissing<br>Tel.: 08233 / 7907-313, Fax.: - 323 |                  |                  |              |
| Vorhaben:   |                  | Anlage:          | 2            |
| geschlossene Kanalsanierung<br>TG-03 Süd und TG-10 Nord   |                  | Plan-Nr.:        | 3            |
| Planinhalt:   |                  | Maßstab:         | 1 : 500      |
| Lageplan - Teil 3<br>TG-03 Süd   |                  | Projekt-Nr.:     | 4477         |
| Leistungsphase:   |                  |                  |              |
| Ausschreibung   |                  |                  |              |