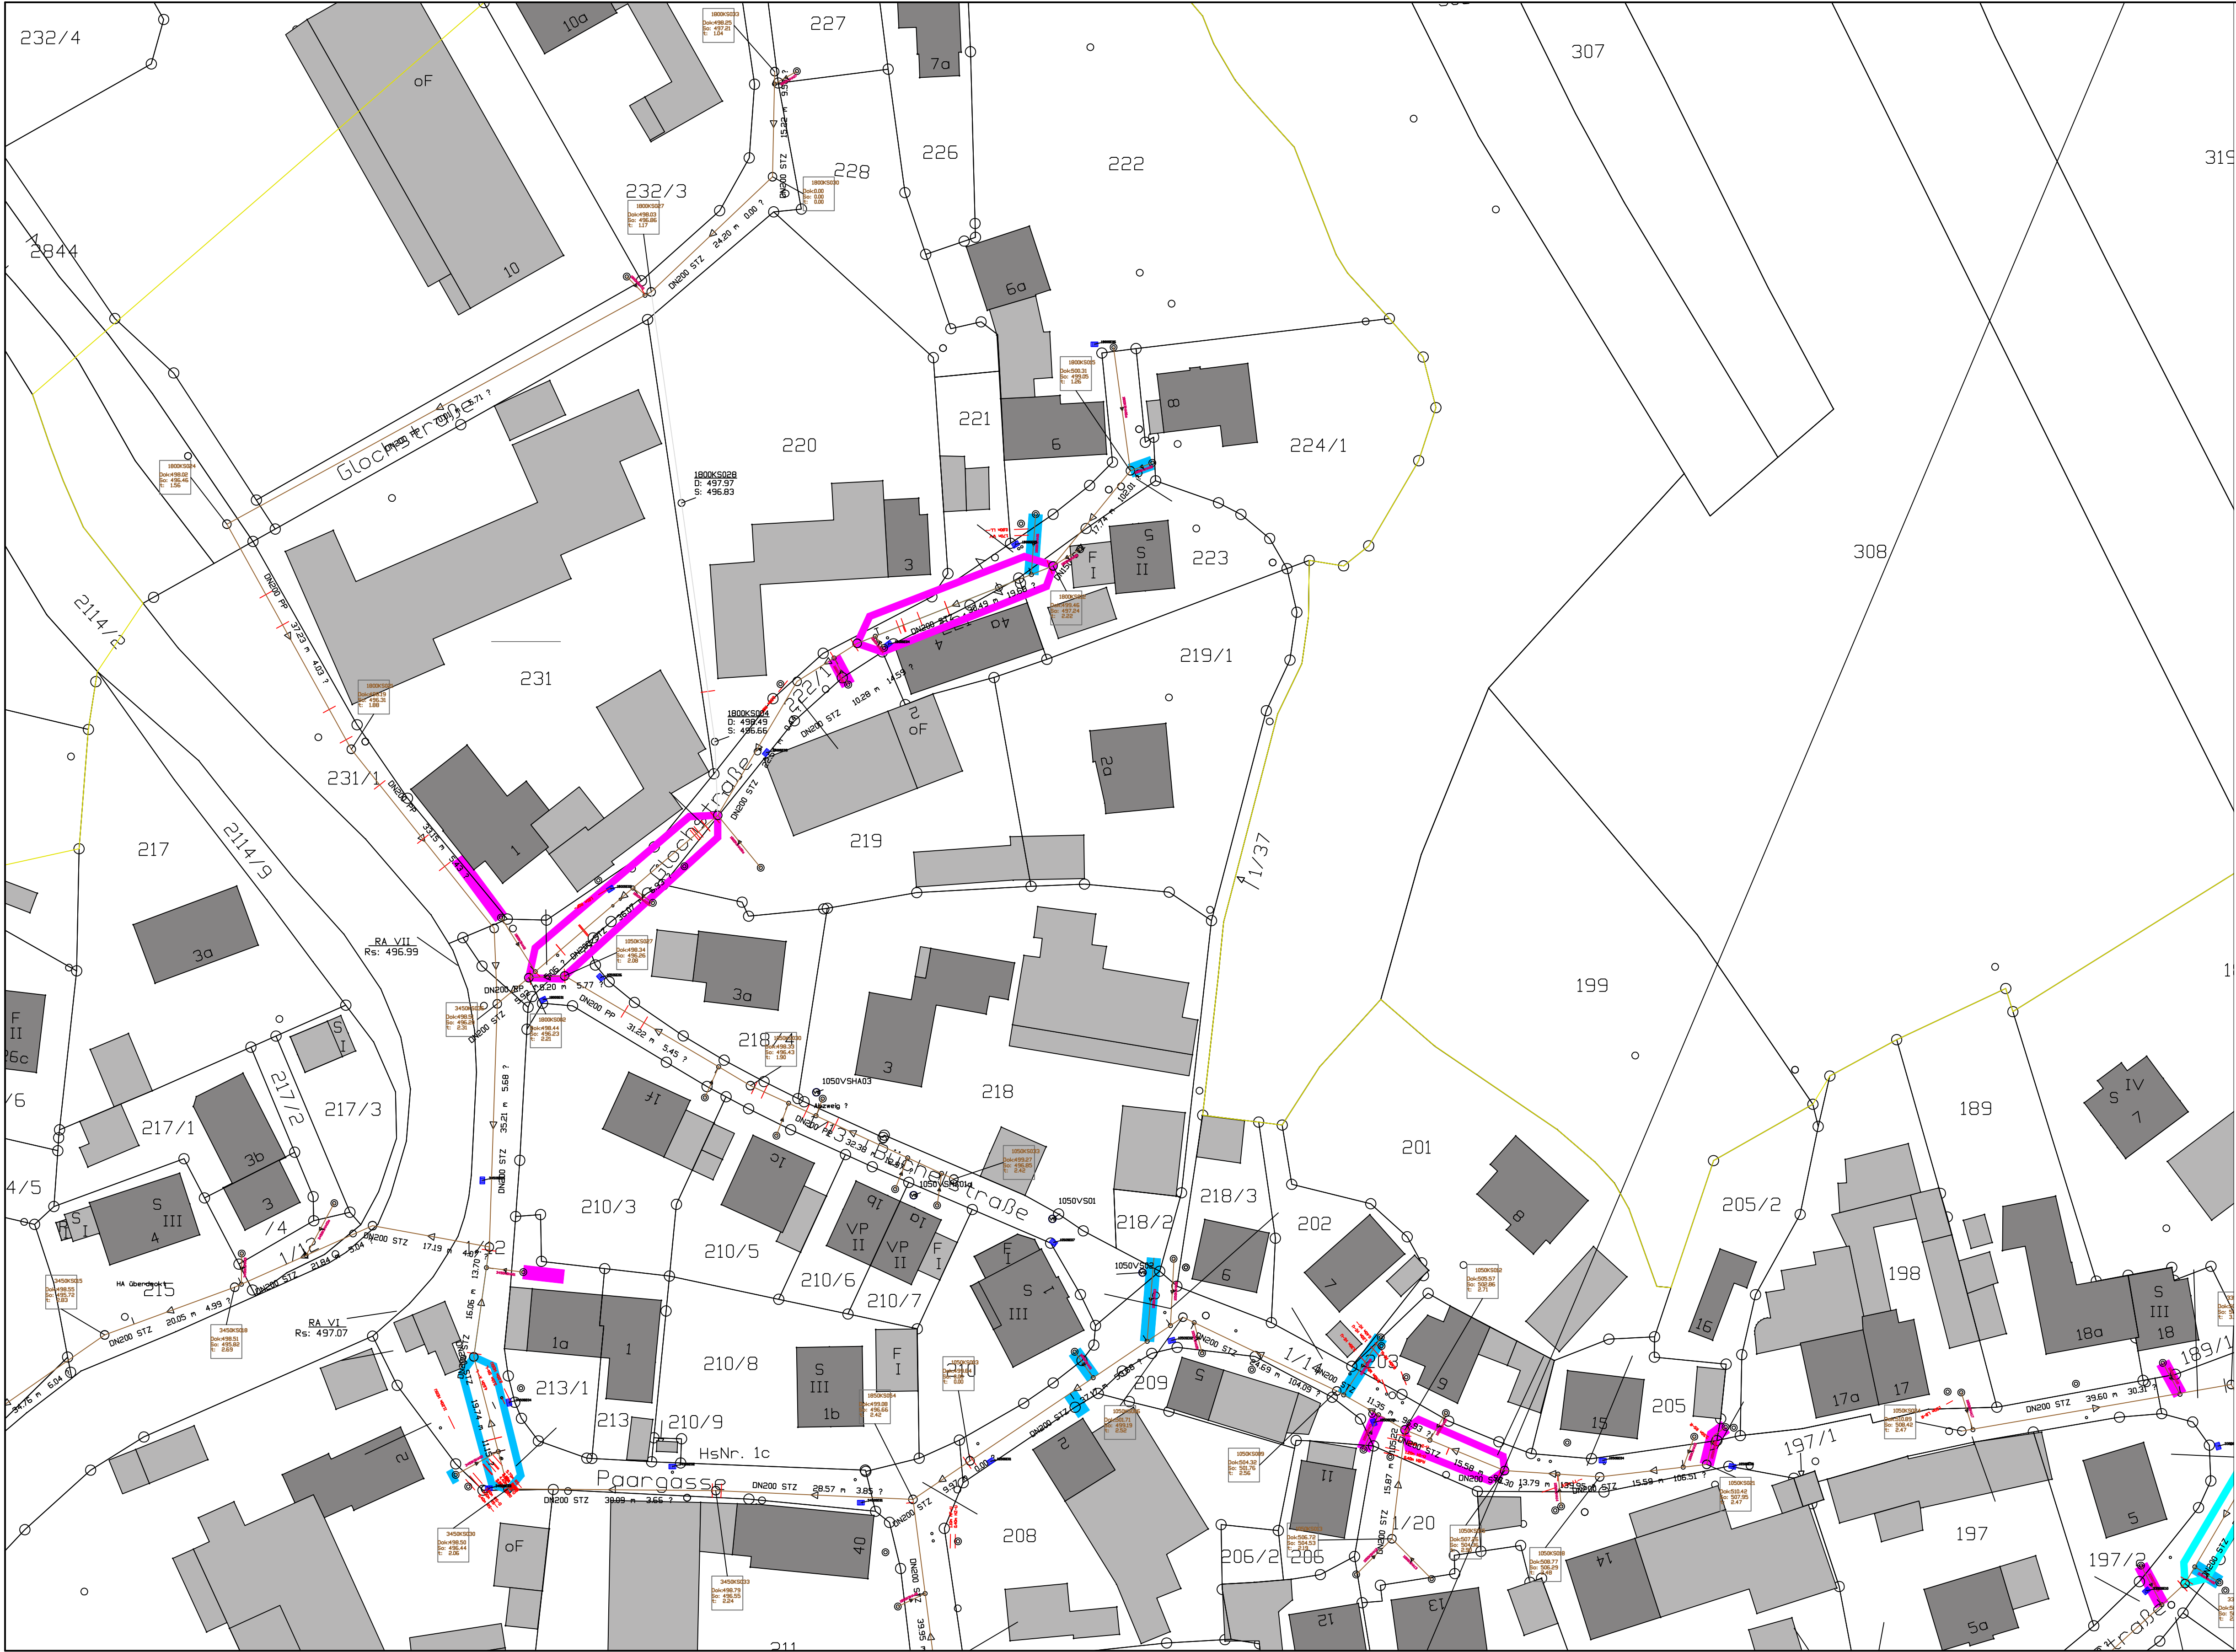


Legende:

- Roboterreparatur
- Renovierung mittels Schlauchlining
- (Teil-)Erneuerung

Höhen-system:
Koordinatensystem:

c			
b			
a			
Nr.	Art der Änderung	Datum	Unterschrift
Planung:		Datum	Unterschrift
	bearbeitet		
	gezeichnet		
	geprüft		
Auftraggeber:	Freigabevermerk:		
 Pestalozzistraße 5 D - 86436 Kissing Tel.: 08233 / 7907-313, Fax.: - 323	Anlage:	2	
	Plan-Nr.:	5	
	Maßstab:	1 : 500	
Vorhaben:	Anlage: 2		
geschlossen Kanalsanierung TG-03 Süd und TG-10 Nord	Plan-Nr.:	5	
Planinhalt:	Maßstab:		
Lageplan - Teil 5 TG-10 Nord	Projekt-Nr.:	4477	
Leistungsphase:	Ausschreibung		