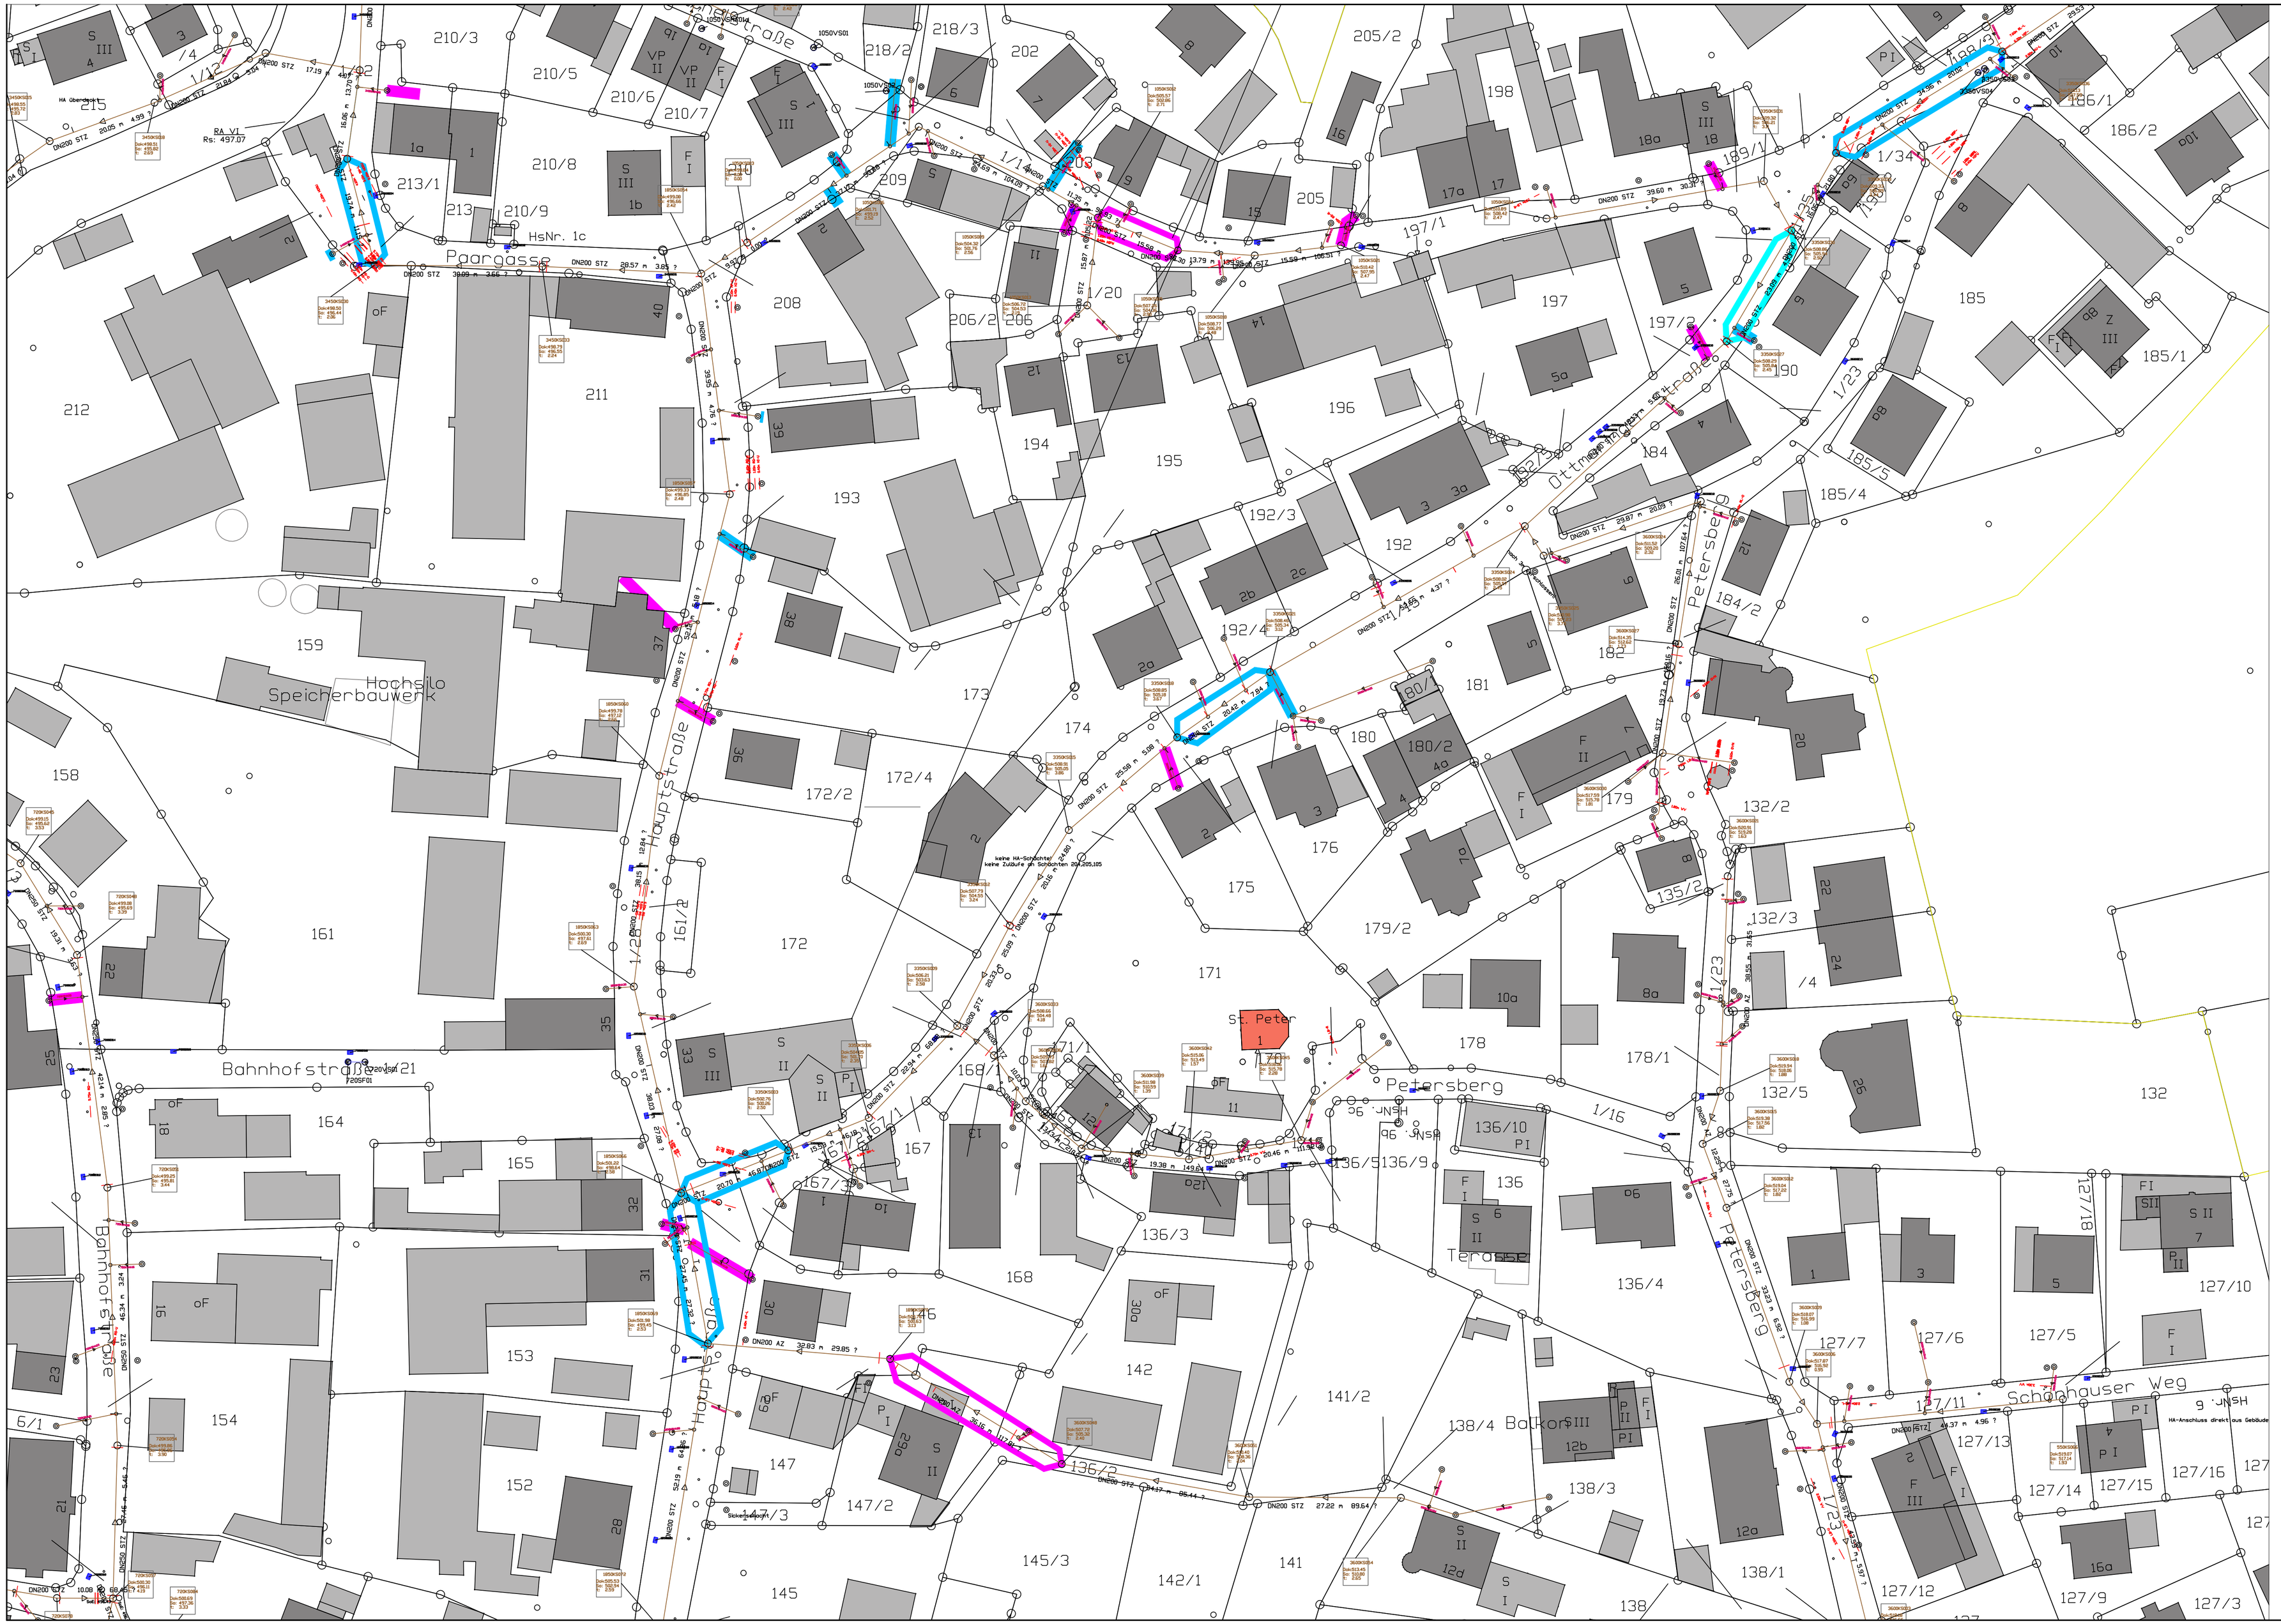


Legende:

- Roboterreparatur
- Renovierung mittels Schlauchlining
- (Teil-)Erneuerung
- erneute Befahrung

Höhensystem:
Koordinatensystem:

| Nr. | Art der Änderung | Datum | Unterschrift |
|---|---|---|---|
| c | | | |
| b | | | |
| a | | | |

Planung:

| | Datum | Unterschrift |
|---|---|---|
| bearbeitet | | |
| gezeichnet | | |
| geprüft | | |

Auftraggeber:

GEMEINDE KISSING
Pestalozzistraße 5
D - 86438 Kissing
Tel.: 08233 / 7907-313, Fax.: - 323

Freigabevermerk:

Vorhaben:
geschlossene Kanalsanierung
TG-03 Süd und TG-10 Nord

Anlage: 2

Plan-Nr.: 6

Planinhalt:
Lageplan - Teil 6
TG-10 Nord

Maßstab: 1 : 500

Leistungsphase:
Ausschreibung

Projekt-Nr.: 4477