


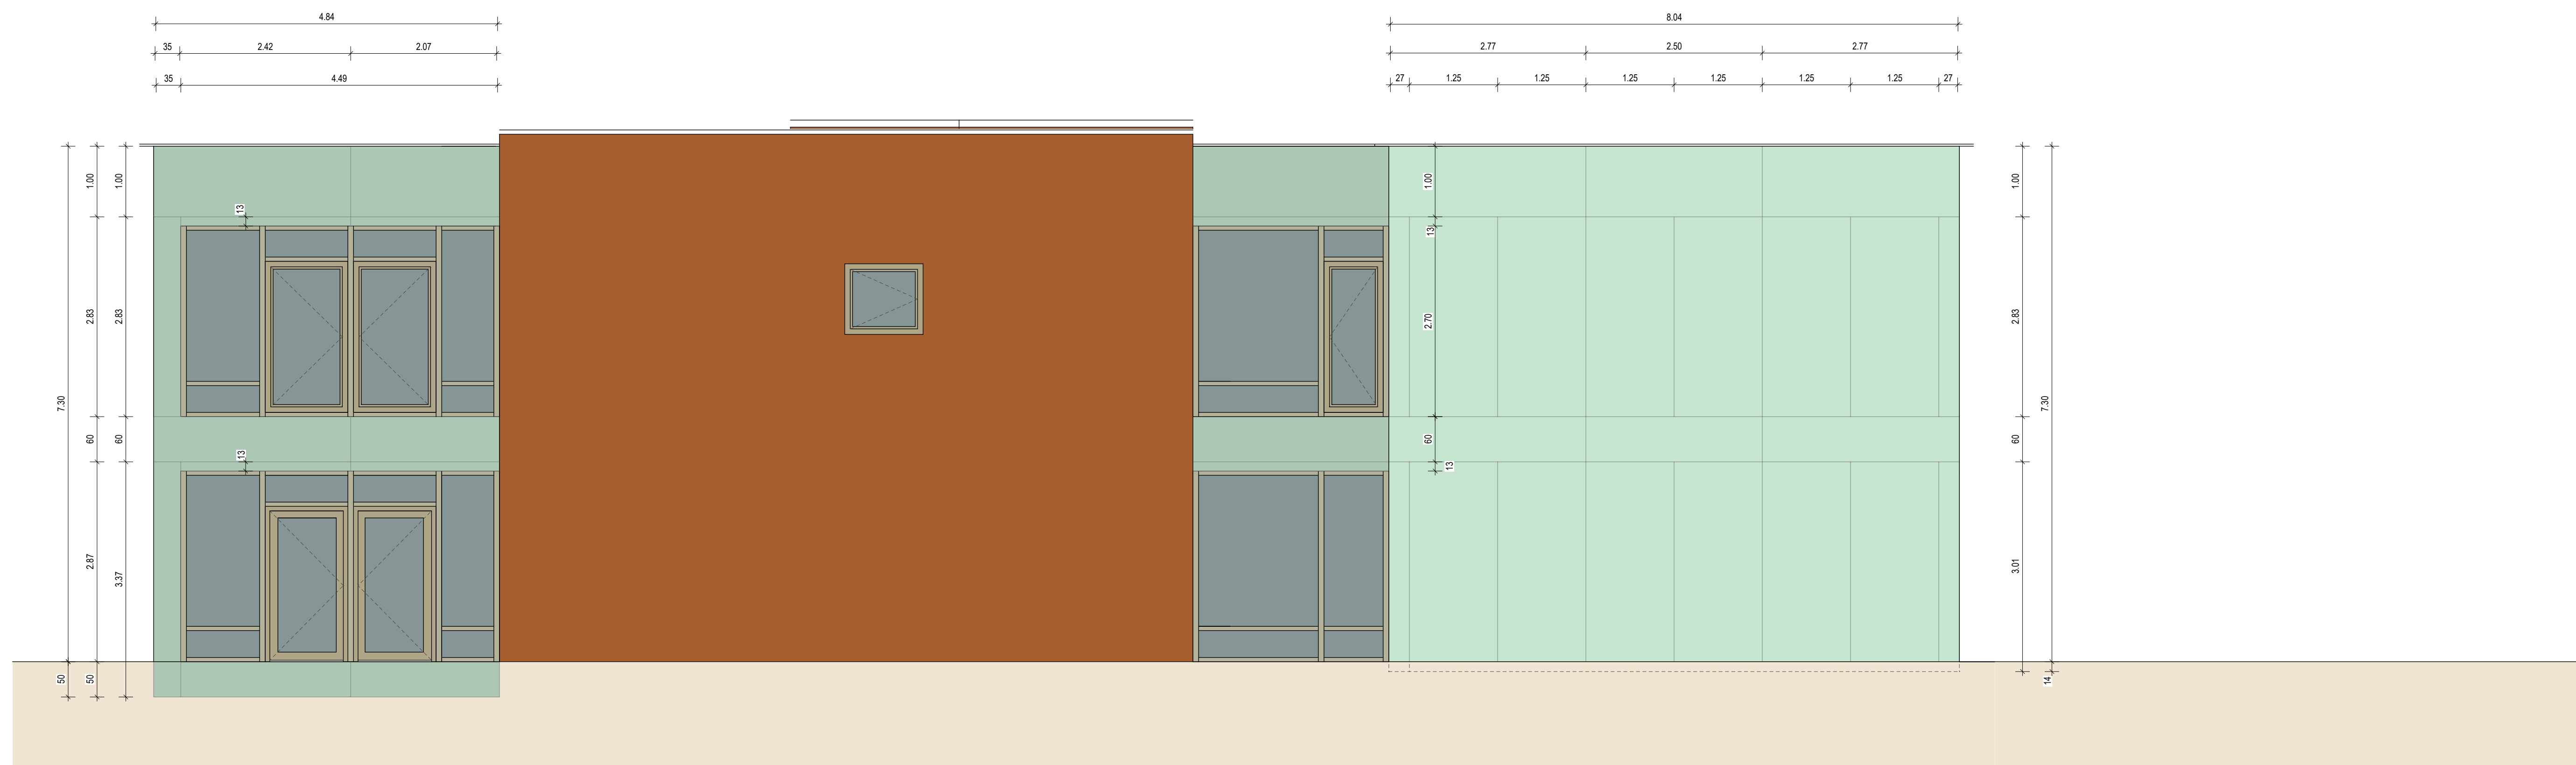

DIE LEISTUNGSBESCHREIBUNGEN UND AUS TIS TER
 PLANUNG BEI DER AUSFÜHRUNG ZU BEACHTEN

LEGENDE:

B BESTAND BA BODENANSPARUNG BO BODENÜBERKÜCHEN BE BODENBELAG BR BRÜSTUNG DA DECKENANSPARUNG DD DECKENÜBERKÜCHEN DD DECKENSPINNE E ELEKTRO-INSTALLATION	F FUGENBELICHTUNG FB FUGENBELICHTUNG H HINGEGANGS-INSTANTATION LS LÜFTUNGSSCHUTZ LI LÜFTUNGSPERFÖRUNG RH LICHTLEISTUNG KH KÜCHENHOLZ FOK FUGENKONTAKT OK ORKANTE	OK ORKANTE OB ORKANTE BECKE RK SCHWIMMERKANTE REV REVOLVENTENSPINNE ROLL ROLLKANTENSCHUTZ ROL ROLLKANTENSCHUTZ RE REGENABFÜHRUNG S SANITÄR-INSTALLATION STG STÜBEKANTEN UNK UNTERKANTE	UND UNTERKANTE BECKE UNK UNTERKANTE KÜCHENBECKE UZ UNTERKANTE UZ UNTERKANTE V VORBEREITUNG WA WANDANSPARUNG WD WANDÜBERKÜCHEN WO WANDSPINNE WS WANDSCHUTZ ST STÜBEKANTEN
--	--	---	---

AUF BRÜSTUNGS-, VORLÄGEN- UND ÖFFNUNGSMASSE AB FOK
 DIE TRAGLAGE UND KONSTRUKTIVEN BAUTEILE NACH GEFÜHRTER STATISCHER BERECHNUNG HERGESTELLT WERDEN
 ABMESSUNGEN UND AUSLAGUNGEN IN STAHLBETONBAUTEILEN SIND NACH DEN SCHARPLANEN, BZW. NACH DER STATIK HERZUSTELLEN

BESTANDSWAND
 ABERICHT
 NEU IM BESTAND
 STAHLBETON

BREITSPITZENHOLZ
 HOLZBAU M. DÜMMUNG + GK-SCHALE
 HOLZBAU M. DÜMMUNG + ORB-SCHALE BEDECKT
 HOLZBOHRERWAND

GK-WAND
 DECKE + HERALITH
 AUSLAGUNG GEMÄSS STATIK

343.95 üNN = ±0.00 FOK

ENDGÜLTIGE FASSADENAUSSENKANTE NACH
BEMUSTERUNG IM AUGUST 2024

[illegible]