


Ausführungsplanung

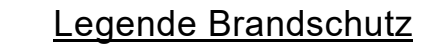


- Brandschutzanforderungen an trennende Bauteile:

- | | |
|---|-------------------------------------|
|  | Brandwand / Gebäudeabschlusswand |
|  | Treppenraumwand in Bauart Brandwand |
|  | feuerhemmend |

-  Rettungsweg
-  Rettungsweg notwendiger Flur
-  Rettungsweg notwendiger Treppenraum

- | | |
|---|--|
|  | Treppenraum, Treppe geschützt |
|  | Brandschutztür
feuerhemmend, rauchdicht
und selbstschließend |
|  | Brandschutztür
feuerbeständig, rauchdicht
und selbstschließend |
|  | rauchdichte und
selbstschließende Tür |
|  | Tür dichtschließend |
|  | Brandwand / Gebäudeabschlusswand |

- Brandabschnitt
- +E +1 +2 +3

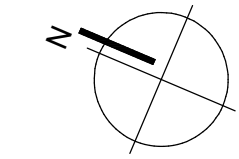

Marineunteroffizierschule Plön
Ruheleben 30
24306 Plön

Neubau Unterkunftsgebäude Nr. 47


Grundriss 1.+2. Obergeschoss

Liegenschafts-Nr.
109 002 250 8
WE-Nr.
00154

1220088200
Gebäude-Nr.

Maßstab
1 : 100
Blattgröße
1050 mm x 594 mm

gezeichnet -	bearbeitet -	Projektleitung zu benennen		
Fachgruppenleitung Tragwerksplanung zu benennen	Fachgruppenleitung Ingenieurbau zu benennen	Fachgruppenleitung Planung zu benennen		
Öffentliches Baurecht zu benennen	Baudurchführung zu benennen	Fachgruppenleitung TA zu benennen		
Projek-Nr. 1 2 2 V S 5 2 0	Plancodierung 1 9 6 0 5 - - - - 1 1 0 0 1 6 3	Blatt-Nr. 0 0 2	Index 00	Datum 11.08.2025

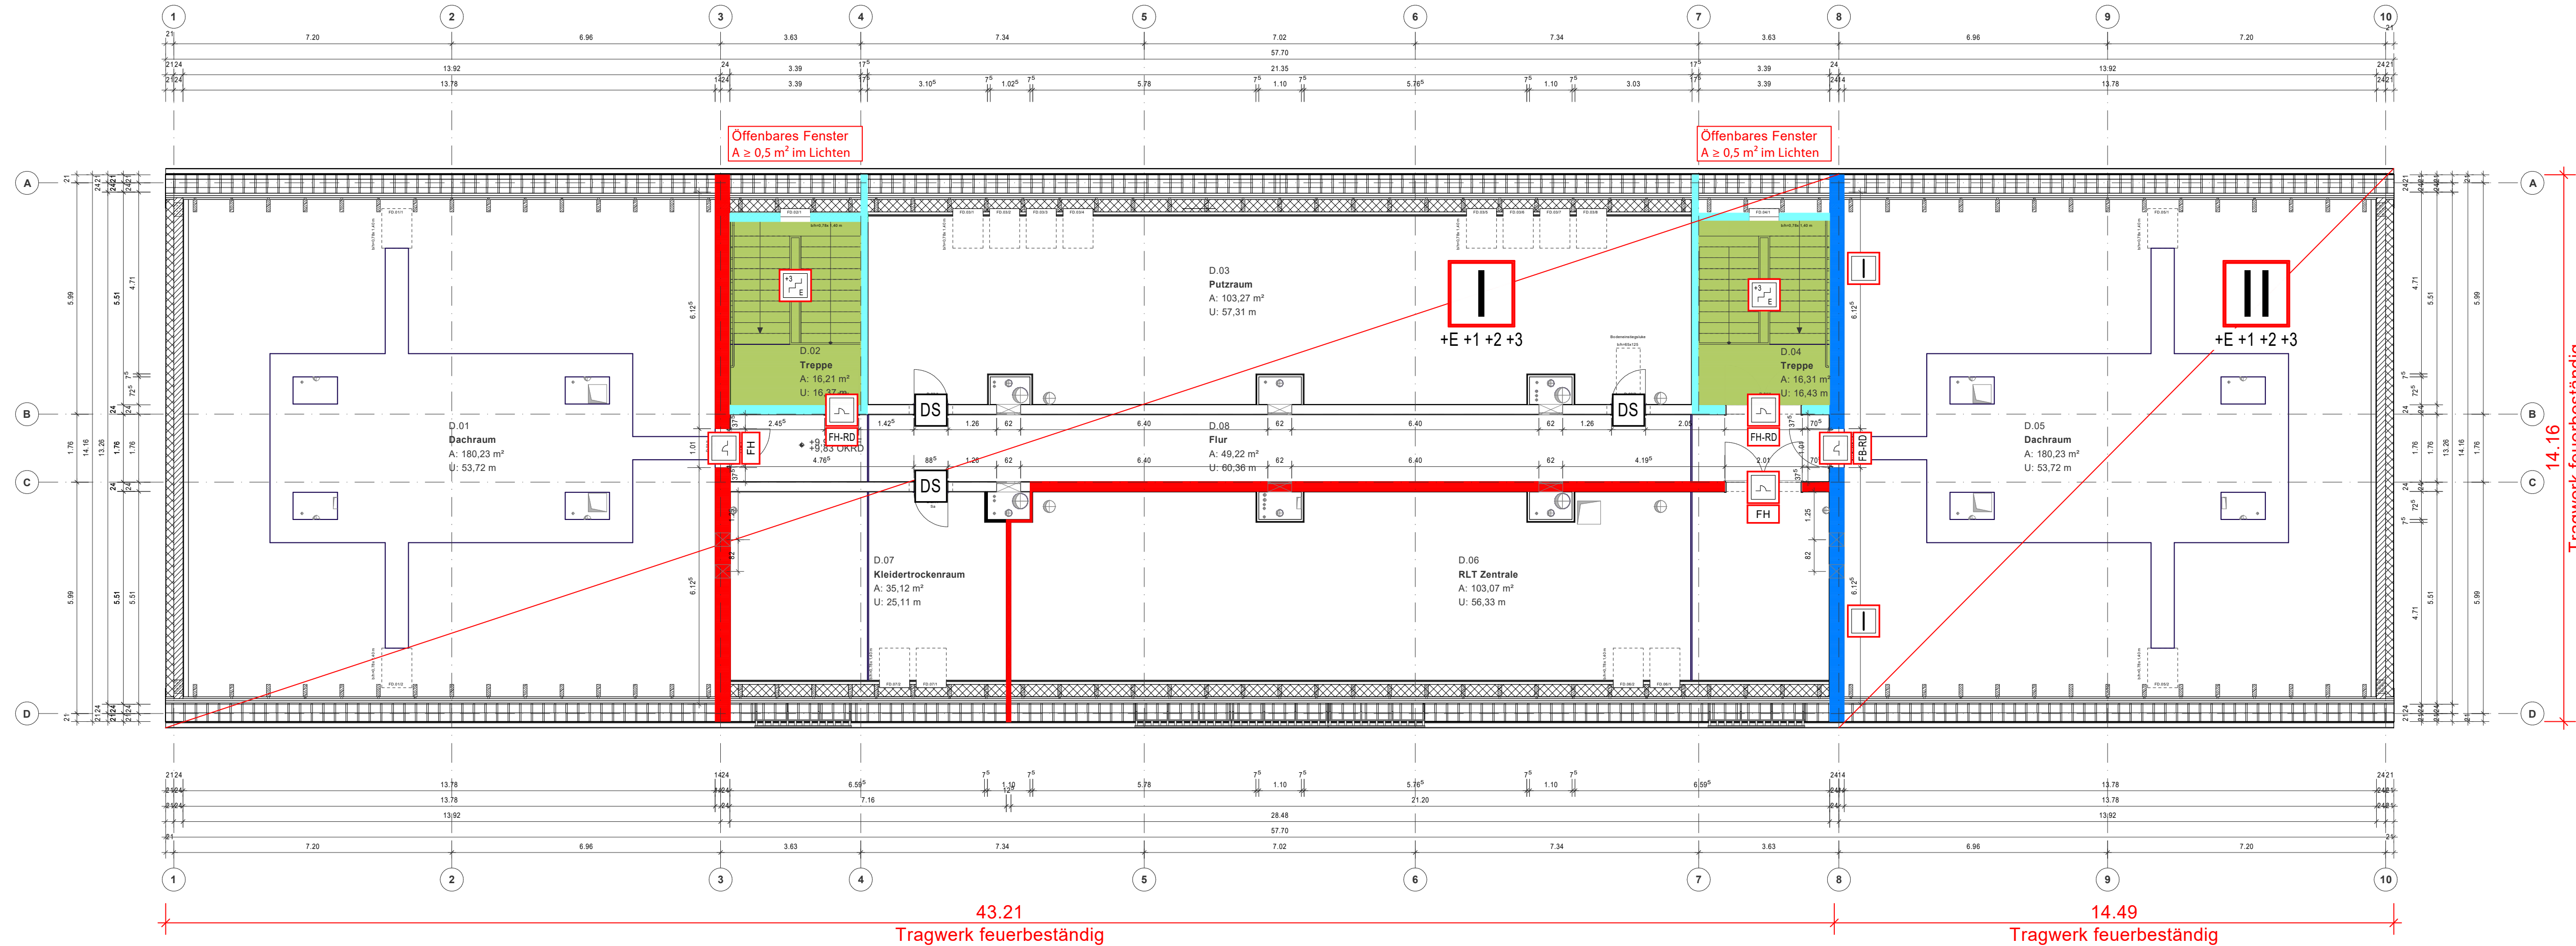

Legende Brandschutz

Brandschutzanforderungen an trennende Bauteile:

- Brandwand / Gebäudeabschlusswand
- Treppenraumwand in Bauart Brandwand
- feuerbeständig

Rettungsweg notwendiger Treppenraum

- Treppenraum, Treppe geschützt
- Brandschutztür
feuerhemmend, dicht- und
selbstschließend
- Brandschutztür
feuerhemmend, rauchdicht
und selbstschließend
- Brandschutztür
feuerbeständig, rauchdicht
und selbstschließend
- Tür dichtschließend
- Brandwand / Gebäudeabschlusswand

- Brandschnitt
+E +1 +2 +3

Bauherr / Maßnahmenträger Bundesministerium der Verteidigung	Adresse Bauherr / Maßnahmenträger Bundesministerium der Verteidigung Fontainegraben 150 53123 Bonn
Maßnahmennummer	vertreten durch Bundesamt für Infrastruktur, Umweltschutz und Dienstleistungen-Kompetenzzentrum Baumanagement
WE-Nummer (Wirtschaftseinheit) 00154	Feldstraße 234
Gebäude-ID:	24106 Kiel



GMSH, Geschäftsbereich Bundesbau
Küterstraße 30, 24103 Kiel, Telefon: 0431 599-0

Datum/ Org.-Z.	I.V.	Entwurfsverfasserin (S77 LBD)
Datum/ Org.-Z.	I.V.	Planverfasserin

Marineunteroffizierschule Plön
Ruheleben 30
24306 Plön

Neubau Unterkunftsgebäude Nr. 47

Grundriss 3.Obergeschoss

gezeichnet	bearbeitet	Projektleitung
-	-	zu benennen
Fachgruppenleitung Tragwerksplanung	Fachgruppenleitung Ingenieurbau	Fachgruppenleitung Planung
zu benennen	zu benennen	zu benennen
Öffentliches Baurecht	Baudurchführung	Fachgruppenleitung TA
zu benennen	zu benennen	zu benennen

Projekt-Nr.	Plancodierung	Blatt-Nr.	Index	Datum
1 2 2 V S 5 2 0	1 9 6 0 5 - - - 1 1 0 0 3 6 3	0 0 3	00	11.08.2025
Leistungsphase	Ausführungsplanung			