

Bauvorhaben:
MUS_Marineoffizierschule Plön
Neubau Unterkunftgebäude 47 und 54

Lieferliste Ausführungsplanung Architekt

Hinweis:
Die Plankodierung weicht von den offiziellen Vorgaben zur Bennnenung durch die GMSH gemäß dem Merkblatt: "Plan- und Dokumentenkodierungstabelle", Stand 14.01.2022, ab.
Grundlage der aktuellen Kodierung sind die Auswahlmöglichkeiten im GMSH PlanTeam-SPACE.

Die Plannummer setzt sich aus der Gebäudenummer und zwei Ziffern zusammen.

- 00-09

Lagepläne / Übersichten
- 10-19

Grundrisse
- 20-29

Schnitte
- 30-39

Ansichten

Die Details gelten gebäudeübergreifend und erhalten die Kennung D., soiw e eine Nummer von 00-99.

Gebäude 47

Plan.-Nr.	Bezeichnung	Plancodierung	Datum Ausgabe	Beschreibung Index	Datum Index
47.10	Grundriss Erdgeschoss	122VS520 - 19305 - 1 - 100-- - 001 03	31.05.2024	Einarbeitung Brandschutzanforderungen, TGA, Statik	03.11.2025
47.11	Grundriss 1. Obergeschoss	122VS520 - 19305 - 1 - 101-- - 001 03	31.05.2024	Einarbeitung Brandschutzanforderungen, TGA, Statik	03.11.2025
47.12	Grundriss 2. Obergeschoss	122VS520 - 19305 - 1 - 102-- - 001 03	31.05.2024	Einarbeitung Brandschutzanforderungen, TGA, Statik	03.11.2025
47.13	Grundriss 3. Obergeschoss	122VS520 - 19305 - 1 - 103-- - 001 03	31.05.2024	Einarbeitung Brandschutzanforderungen, TGA, Statik	03.11.2025
47.14	Grundriss Fundament	122VS520 - 19305 - 1 - 1F0-- - 001 00	21.02.2025	Einarbeitung Brandschutzanforderungen, TGA, Statik	03.11.2025
47.20	Schnitt AA	122VS520 - 19305 - 1 - 2AA-- - 001 03	31.05.2024	Einarbeitung Brandschutzanforderungen, TGA, Statik	03.11.2025
47.21	Schnitt BB	122VS520 - 19305 - 1 - 2BB-- - 001 03	31.05.2024	Einarbeitung Brandschutzanforderungen, TGA, Statik	03.11.2025
47.22	Schnitt CC	122VS520 - 19305 - 1 - 2CC-- - 001 03	31.05.2024	Einarbeitung Brandschutzanforderungen, TGA, Statik	03.11.2025
47.30	Ansicht Südwest	122VS520 - 19305 - 1 - 3SW-- - 001 03	31.05.2024	Einarbeitung Brandschutzanforderungen, TGA, Statik	03.11.2025
47.31	Ansicht Nordost	122VS520 - 19305 - 1 - 3NO-- - 001 03	31.05.2024	Einarbeitung Brandschutzanforderungen, TGA, Statik	03.11.2025
47.32	Ansicht Nordwest	122VS520 - 19305 - 1 - 3NW-- - 001 03	31.05.2024	Einarbeitung Brandschutzanforderungen, TGA, Statik	03.11.2025
47.33	Ansicht Südost	122VS520 - 19305 - 1 - 3SO-- - 001 03	31.05.2024	Einarbeitung Brandschutzanforderungen, TGA, Statik	03.11.2025

Anmerkung:
Sämtliche Verweise auf andere Zeichnungen beziehen sich auf deren jeweils letzten Index. Einbauteile (z.B. Aufzüge, Elektrotechnik und andere Haustechnik, Leerrohre, etc.) gem. Planung der ausführenden Firmen bzw. Fachplaner. Brüstungshöhen und Türöffnungsmaße beziehen sich auf OKFF. Alle Dimensionen in Metern. Das Schließen der Durchbrüche erfolgt nach Montage der Haustechnik und erst nach Freigabe durch die Fachplaner und die Bauleitung.

47.14

Digital freigegeben, i.V. Karen Nickol - 28 -
(Geschäftsbereichsleiterin Bundesbau)
Datum: siehe Freigabeprotokoll Entwurfsverfassen/n (§77 LBO)

i.V.

Datum/ Obj.-Z. Planverfassen/n

Grundriss Fundament

Ausführungsplanung

	Beton / Estrich unbewehrt		Kies
	Stahlbeton		Kiestragschicht
	Betonfertigteil		Erddreich
	Trockenbau		Feuerhemmend EI 30 / REI 30
	KS-Mauerwerk		Nach Bauart einer Brandwand REI90-M [nb]
	Holz		Brandwand REI90-M [nb]
	Dämmung weich		Feuerbeständig REI90 [fb]
	Dämmung hart		

Ausführung nur nach Freigabe Architekt!

Alle Maße sind vom Auftragnehmer verantwortlich vor Ort zu prüfen und am Bau zu nehmen. Dieser Plan ist nur gültig in Verbindung mit der geprüften Statik, dem Brandschutzgutachten, dem Schallschutzgutachten, dem Wärmeschutzgutachten, der Werkplanung der ausführenden Firmen und den einschlägigen aktuellen Ausführungseinstimmungen. Die Gewähr für die Richtigkeit der Schnitt- und Durchbruchplanung verbleibt bei den Fachingenieuren. Unstimmigkeiten sind unverzüglich der Bauleitung / Planverfasser anzuzeigen.

Anmerkung:
Sämtliche Verweise auf andere Zeichnungen beziehen sich auf deren jeweils letzten Index. Einzelteile (z. B. Aufzüge, Elektrotechnik und andere Haustechnik, Leerräume, etc.) gem. Planung der ausführenden Firmen bzw. Fachplaner. Brüstungsböden und Türöffnungsmaße beziehen sich auf OKKF. Alle Dimensionen in Metern. Das Schließen der Durchbrüche erfolgt nach Montage der Haustechnik und erst nach Freigabe durch die Fachplaner und die Bauleitung.

Einarbeitung Brandschutzanforderungen, TGA, Statik	03.11.2025	03
Anpassung Einzelunterkünfte nach Planungsvorgaben für Unterkunftsgebäude	27.09.2024	02
Eintragung Wand und Deckendurchbrüche, Fenster- und Türnummern	14.06.2024	01
1. Planungsstand auf Grundlage der vorl. Unterlagen	31.05.2024	00
Änderungsinhalt	Datum	Index

Alle Maße sind am Bau zu prüfen

Plan-Nr.	47.20
Bauherr / Maßnahmenträger Bundesminister der Verteidigung 	Adresse Bauherr / Maßnahmenträger Bundesministerium der Verteidigung Fontainengraben 150 53123 Bonn
Maßnahmennummer	vertreten durch
WE-Nummer (Wirtschaftseinheit)	Bundesamt für Infrastruktur, Umweltschutz und
00154	Dienstleistungs-Kompetenzzentren Baumanagement
Gebäude-ID:	Feldstraße 234
	24106 Kiel

GMSH, Geschäftsbereich Bundesbau
Küterstraße 30, 24103 Kiel, Telefon: 0431 599-0



Architekt / Lageplan

digital freigegeben, i.V. Karen Nickol - 28 -
(Geschäftsbereichsleiterin Bundesbau)

+ - 0,00 OKFF = 26.02m üNHN

Marineunteroffizierschule Plön
Ruheleben 30
24306 Plön

Liegenschafts-Nr.
109 002 250 8
WE-Nr.
00154

Neubau Unterkunftsgebäude Nr. 47


IV-Nr. / BM-Nr.
1220088200
Gebäude-Nr.

Schnitt AA

Maßstab
1 : 50
Blattgröße
841 mm x 594 mm

gezeichnet				bearbeitet				Projektleitung					
Fachgruppenleitung Tragwerksplanung				Fachgruppenleitung Ingenieurbau				Fachgruppenleitung Planung					
Öffentliches Baurecht				Baudurchführung				Fachgruppenleitung TA					
Projekt-Nr. 122VS520		Planocodierung 19305		1		2AA--		Blatt-Nr. 001		Index 03		Datum 31.05.2024	

Ausführungsplanung

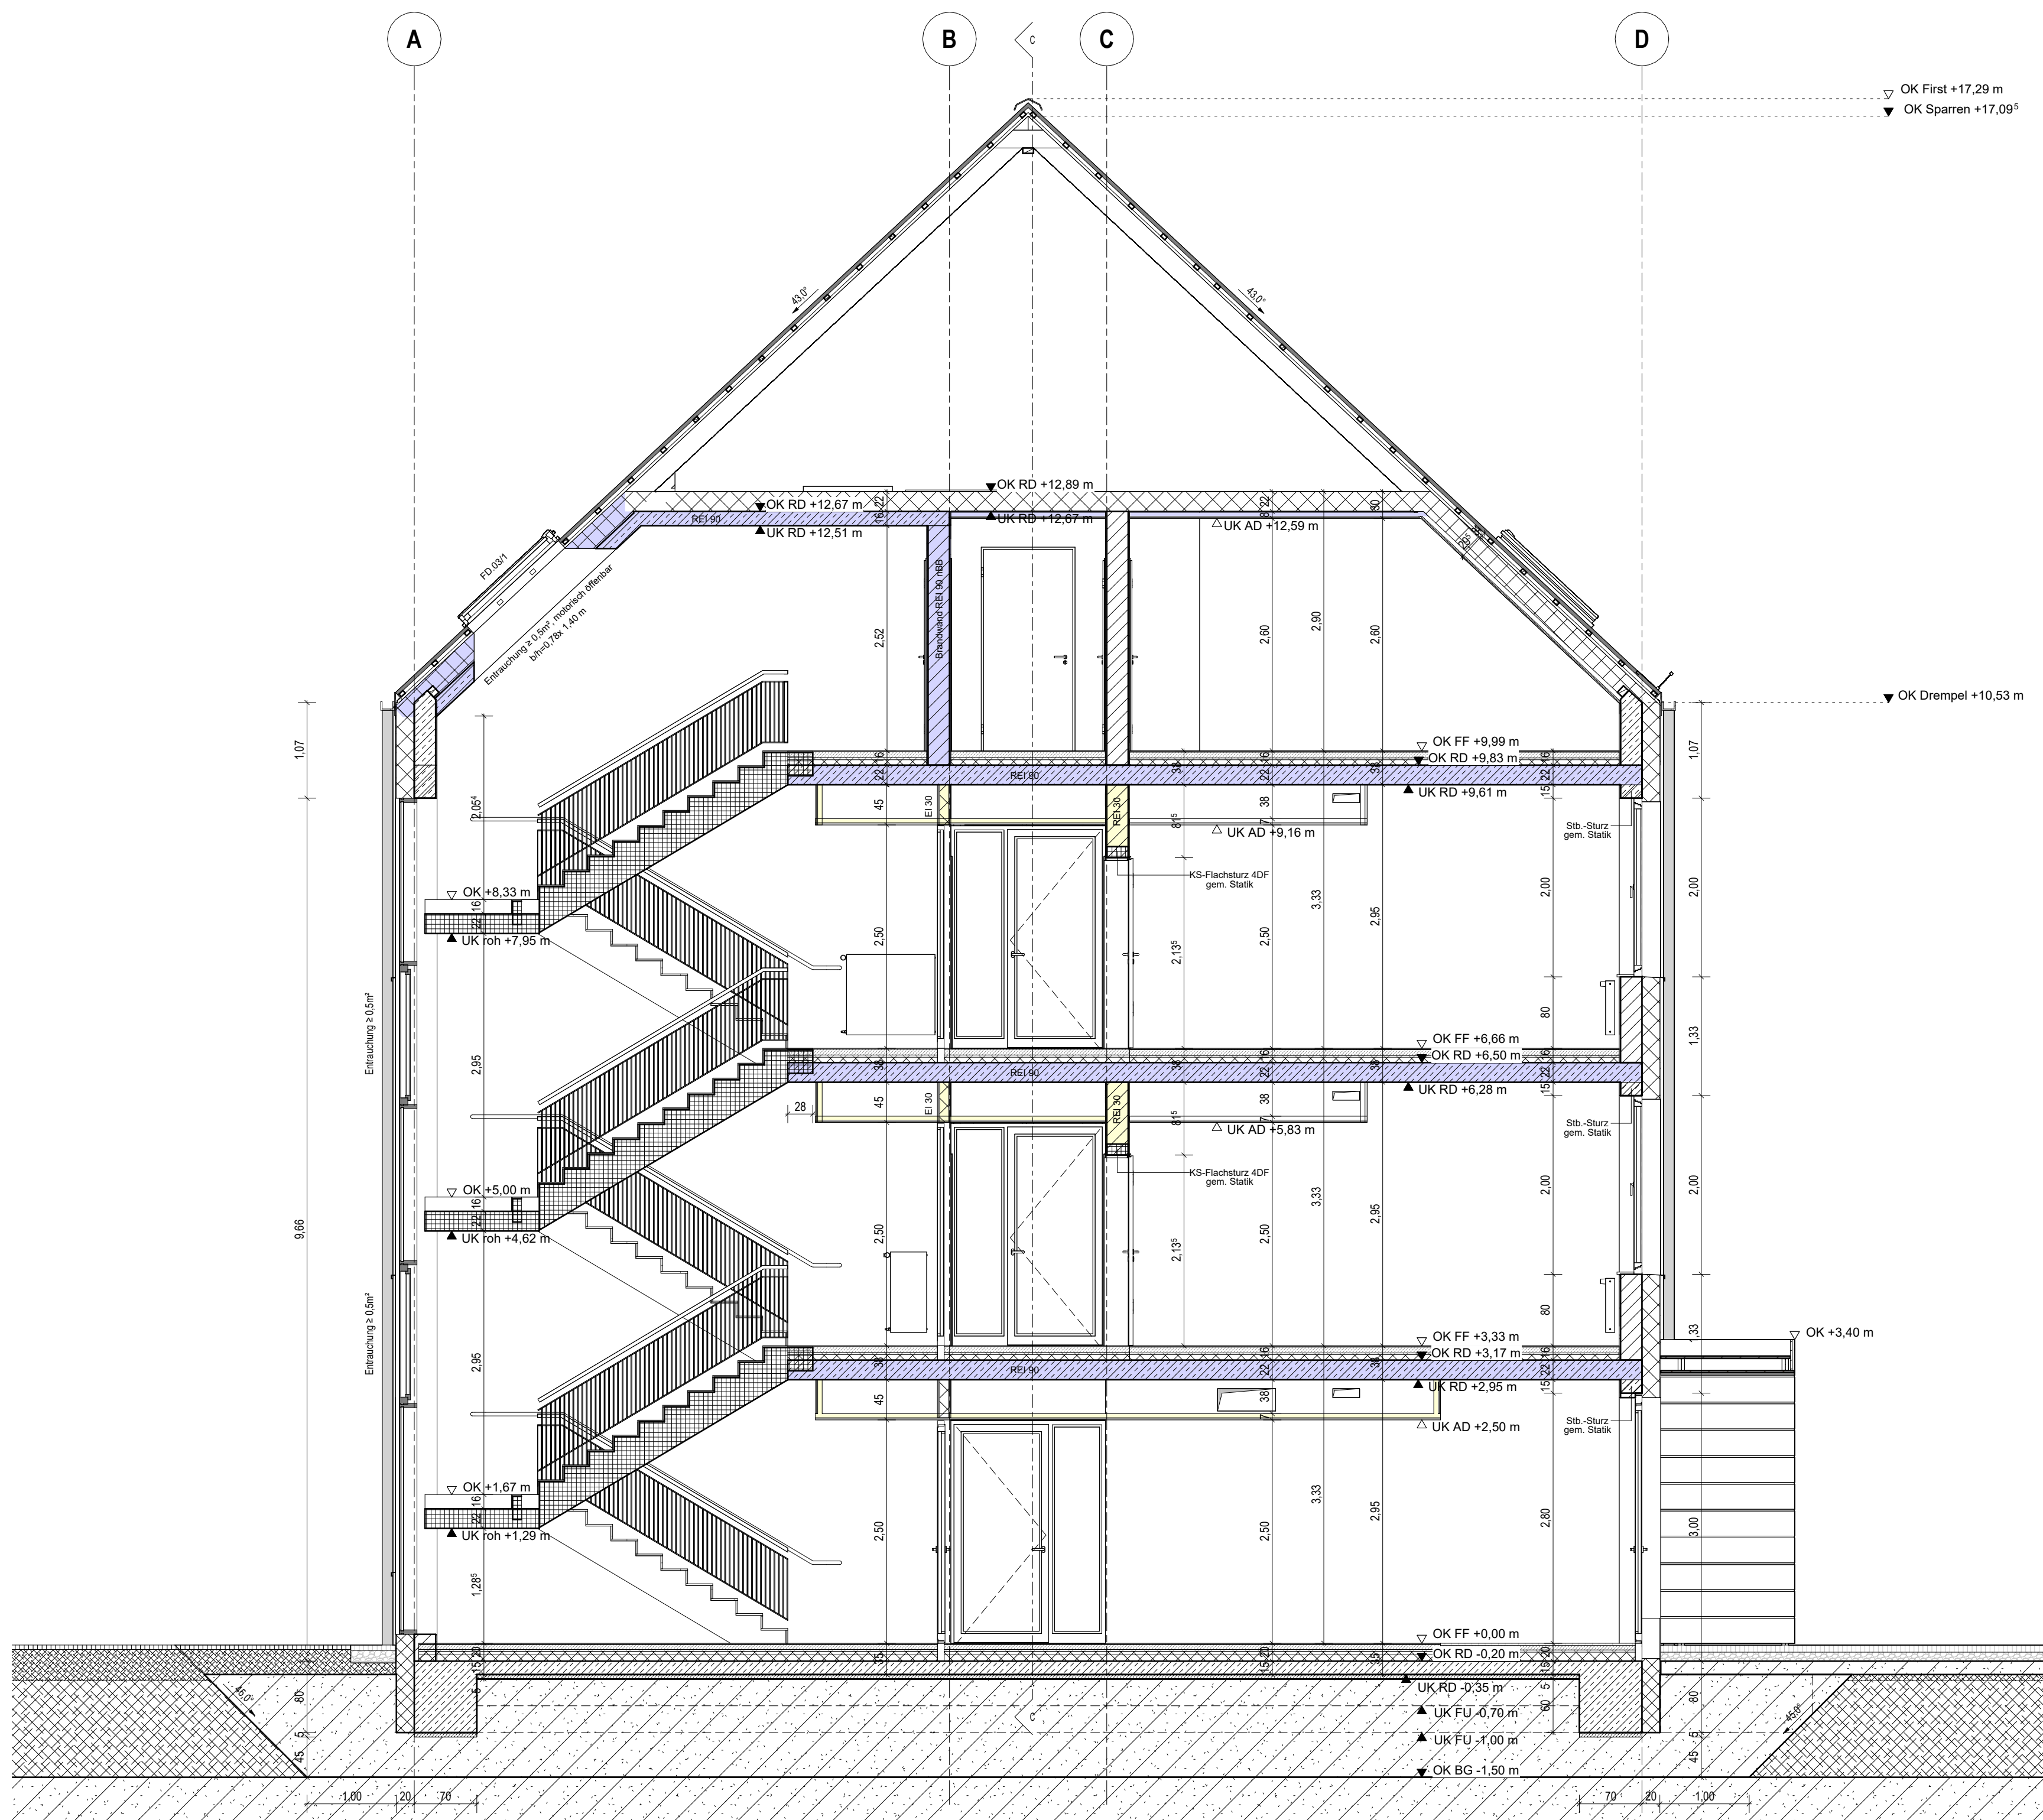

LEGENDE

Beton / Estrich unbewehrt

Stahlbeton

Betonfertigteile

Trockenbau

KS-Mauerwerk

Holz

Dämmung weich

Dämmung hart

Kies

Kiestragschicht

Erddreich

Feuerhemmend EI 30 / REI 30


Nach Bauart einer Brandwand REI90-M [nb]

Brandwand REI90-M [nb]

Feuerbeständig REI90 [fb]

Ausführung nur nach Freigabe Architekt!
Alle Maße sind vom Auftragnehmer verantwortlich vor Ort zu prüfen und am Bau zu nehmen. Dieser Plan ist nur gültig in Verbindung mit der geprüften Statik, dem Brandschutzgutachten, dem Schallschutzgutachten, dem Wärmeschutzgutachten, der Werkplanung der ausführenden Firmen und den einschlägigen aktuellen Ausführungsbestimmungen. Die Gewähr für die Richtigkeit der Schlitz- und Durchbruchplanung verbleibt bei den Fachingenieuren. Unstimmigkeiten sind unverzüglich der Bauleitung / Planverfasser anzuzeigen.

Anmerkung:
Sämtliche Verweise auf andere Zeichnungen beziehen sich auf deren jeweils letzten Index. Einbauteile (z.B. Aufzüge, Elektrotechnik und andere Haustechnik, Leerrohre, etc.) gem. Planung der ausführenden Firmen bzw. Fachplaner. Brüstungshöhen und Türöffnungsmaße beziehen sich auf OKFF. Alle Dimensionen in Metern. Das Schließen der Durchbrüche erfolgt nach Montage der Haustechnik und erst nach Freigabe durch die Fachplaner und die Bauleitung.

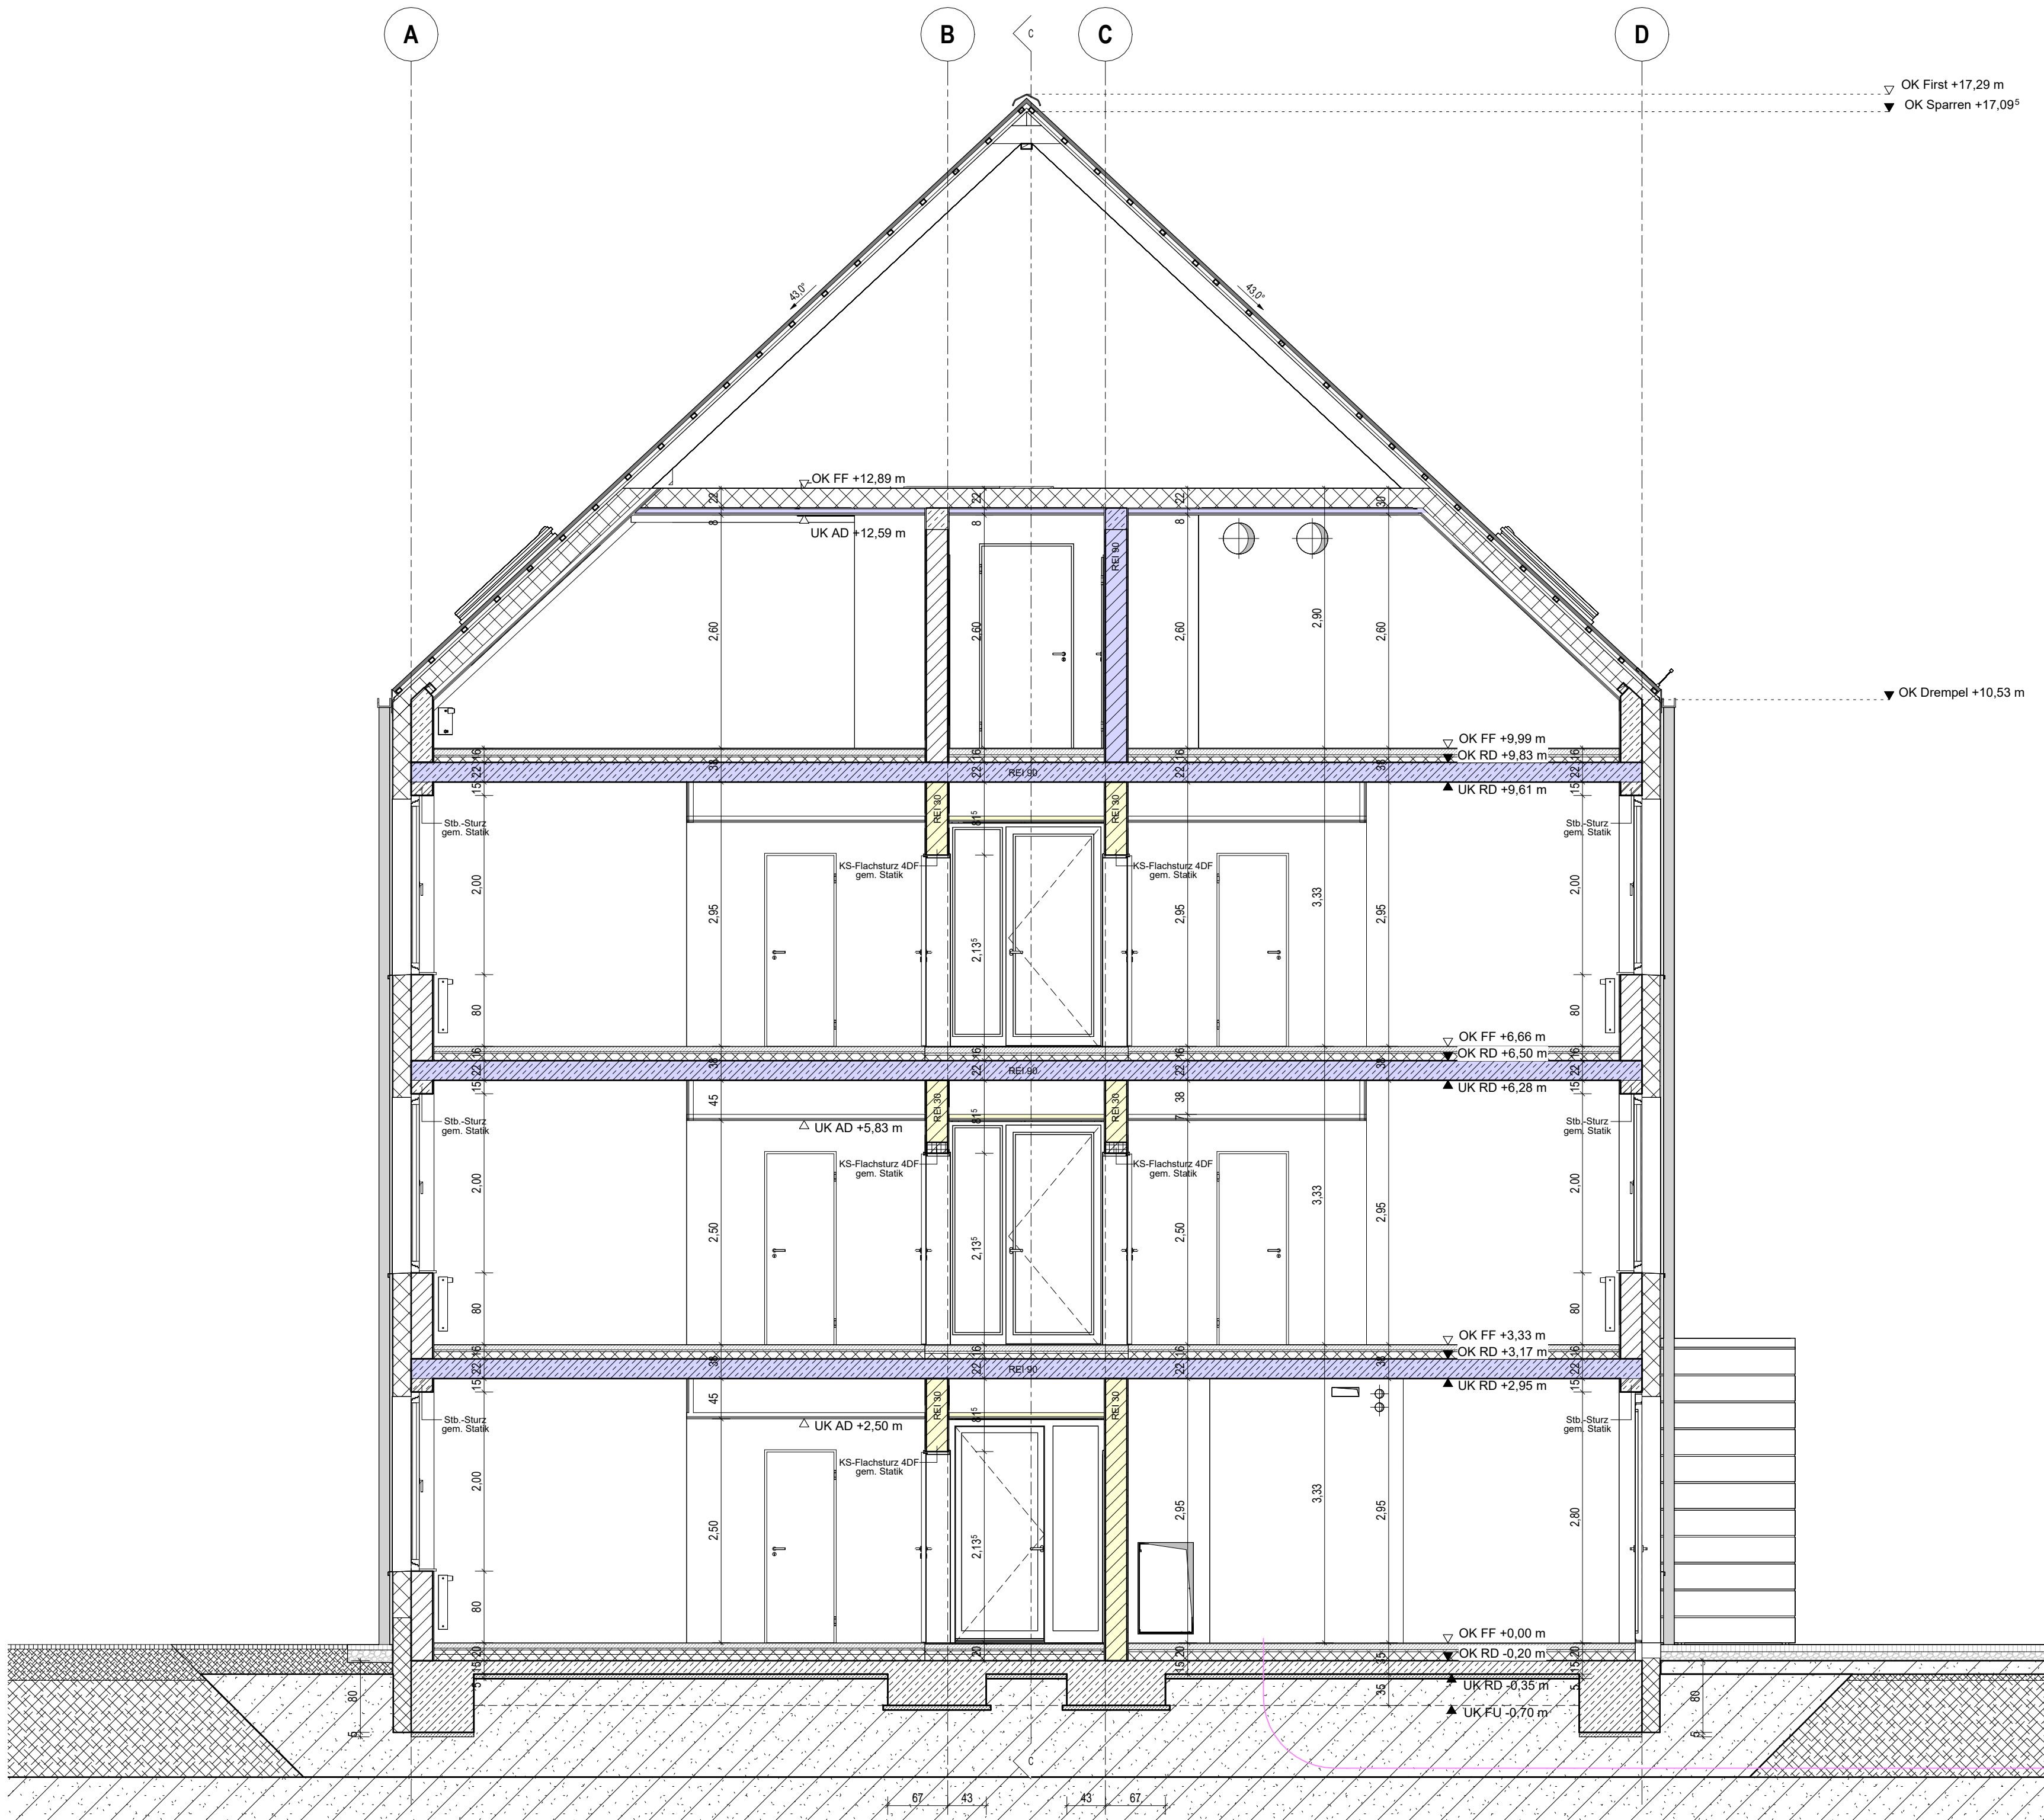

Einarbeitung Brandschutzanforderungen, TGA, Statik	03.11.2025	03
Anpassung Einzelunterkünfte nach Planungsvorgaben für Unterkunftsgebäude	27.09.2024	02
Eintragung Wand und Deckendurchbrüche, Fenster- und Türnummern	14.06.2024	01
1. Planungsstand auf Grundlage der vorl. Unterlagen	31.05.2024	00
Änderungsinhalt	Datum	Index

Alle Maße sind am Bau zu prüfen

Plan-Nr. 47.21	
Bauherr / Maßnahmenträger Bundesministerium der Verteidigung	Adresse Bauherr / Maßnahmenträger Bundesministerium der Verteidigung Fontainengraben 150 53123 Bonn
Maßnahmennummer	vertreten durch Bundesamt für Infrastruktur, Umweltschutz und Dienstleistungen-Kompetenzzentrum Baumanagement
WE-Nummer (Wirtschaftseinheit) 00154	Feldstraße 234 24106 Kiel
Gebäude-ID:	

GMSH, Geschäftsbereich Bundesbau
Küterstraße 30, 24103 Kiel, Telefon: 0431 599-0



Architekt / Lageplan	
digital freigeben, i.V. Karen Nickol - 28 - (Geschäftsbereich Bundesbau) Datum: siehe Freigabeprotokoll Entwurfverfasserin (S17 L80)	
+ - 0,00 OKFF = 26.02m üNNH	
Marineunteroffizierschule Plön Ruheleben 30 24306 Plön	
Liegenschafts-Nr. 109 002 250 8 WE-Nr. 00154	

Neubau Unterkunftsgebäude Nr. 47

Schnitt BB

gezeichnet	bearbeitet	Projektleitung
Fachgruppenleitung Tragwerksplanung	Fachgruppenleitung Ingenieurbau	Fachgruppenleitung Planung
Öffentliches Baurecht	Baudurchführung	Fachgruppenleitung TA
Projekt-Nr. 122VS520	Planodierung 19305	1
2BB--	Blatt-Nr. 001	Index 03
Datum 31.05.2024	Leistungsphase Ausführungsplanung	

LEGENDE

	Beton / Estrich unbewehrt		Kies
	Stahlbeton		Kiestragschicht
	Betonfertigteil		Erdeich
	Trockenbau		Feuerhemmend EI 30 / REI 30
	KS-Mauerwerk		Nach Bauart einer Brandwand REI300-M [n]
	Holz		Brandwand REI300-M [n]
	Dämmung weich		Feuerbeständig REI300 [n]
	Dämmung hart		

Ausführung nur nach Freigabe Architekt!
Alle Maße sind vom Auftragnehmer verantwortlich vor Ort zu prüfen und am Bau zu nehmen. Dieser Plan ist nur gültig in Verbindung mit der geprüften Statik, dem Brandschutzgutachten, dem Schallschutzgutachten, dem Wärmeschutzgutachten, der Werkplanung der ausführenden Firmen und den einschlägigen aktuellen Ausführungsbestimmungen. Die Gewähr für die Richtigkeit der Schütz- und Durchbruchplanung verbleibt bei den Fachingenieuren. Unstimmigkeiten sind unverzüglich der Bauleitung / Planverfasser anzuzeigen.

Anmerkung:
Sämtliche Verweise auf andere Zeichnungen beziehen sich auf deren jeweils letzten Index. Einbauteile (z.B. Aufzüge, Elektrotechnik und andere Haustechnik, Leerrohre, etc.) gem. Planung der ausführenden Firmen bzw. Fachplaner. Brüstungshöhen und Türöffnungsmaße beziehen sich auf OKFF. Alle Dimensionen in Metern. Das Schließen der Durchbrüche erfolgt nach Montage der Haustechnik und erst nach Freigabe durch die Fachplaner und die Bauleitung.

Einarbeitung Brandschutzanforderungen, TGA, Statik	M. Niehaus	03.11.2025	03
Anpassung Einzelunterkünfte nach Planungsvorgaben für Unterkunftsgelände	P. Becker	27.09.2024	02
Eintragung Wand und Deckendurchbrüche, Fenster- und Türummauern	P. Becker	14.06.2024	01
1. Planungsstand auf Grundlage der vori. Unterlagen	P. Becker	31.05.2024	00
Änderungszustand	Name	Datum	Index

Alle Maße sind am Bau zu prüfen

VS - Nur für den Dienstgebrauch	Plan-Nr. 47.22
Bauherr / Maßnahmenträger Bundesministerium der Verteidigung	Adresse Bauherr / Maßnahmenträger Bundesministerium der Verteidigung Fontanengraben 150 53123 Bonn
Maßnahmennummer 00154	vertreten durch Bundesamt für Infrastruktur, Umweltschutz und Dienstleistungs-Kompetenzzentrum Baumanagement Feldstraße 234 24106 Kiel
Gebäude-ID	

GMSH, Geschäftsbereich Bundesbau
Küsterstraße 30, 24103 Kiel, Telefon: 0431 599-0

Architekt / Lageplan ARCHITEKTEN VENUS	digital freigeben, LV: Karen Nickel - 28 - (Geschäftsstellen-Symbol) Ordnung: 109 002 250 8 Ordnung: 109 002 250 8
Architekten Venus GmbH Straßenbahnring 15 20251 Hamburg Tel.: +49 40 60 590 75-10 mail: office@e-venus.de www.architektenvenus.de	digital freigeben, LV: Karen Nickel - 28 - (Geschäftsstellen-Symbol) Ordnung: 109 002 250 8 Ordnung: 109 002 250 8

+ - 0,00 OKFF = 26.02m üNNH

Marineunteroffizierschule Plön Ruheleben 30 24306 Plön	Liegenschafts-Nr. 109 002 250 8 WE-Nr. 00154 WV-Nr./BAW-Nr. 1220088200 Gebäude-Nr. 1220088200
--	--

Neubau Unterkunftsgelände Nr. 47

Schnitt CC

gezeichnet Bernd Klindt, 2883	bestellt Herr Pielsticker, 2873	Projektleitung Matthias Rowohl, 2844.03
Fachgruppenleitung Tragwerksplanung	Fachgruppenleitung Inneneinbau	Fachgruppenleitung Planung
Offizielles Bescheid Frau Lehmann, 2812.13a	Baudurchführung Frau Lotz, 2855	Fachgruppenleitung TA Herr Janke, 2864
Projekt-Nr. 122/VS520	Plancode 19305	1 20C--
Blatt-Nr. 001	Index 03	Datum 31.05.2024

Ausführungsplanung



	Beton / Estrich unbewehrt		Kies
	Stahlbeton		Kiestragschicht
	Betonfertigteil		Endwisch
	Trockenbau		Feuerhemmend EI 30 / REI 30
	KS-Mauwerk		Nach Bauart einer Brandwand REI90-M [n]
	Holz		Brandwand REI90-M [n]
	Dämmung weich		Feuerbeständig REI90 [fb]
	Dämmung hart		

Ausführung nur nach Freigabe Architekt!
Alle Maße sind vom Auftragnehmer verantwortlich vor Ort zu prüfen und am Bau zu nehmen. Dieser Plan ist nur gültig in Verbindung mit der geprüften Statik, dem Brandschutzgutachten, dem Schallschutzgutachten, dem Wärmeschutzgutachten, der Werkplanung der ausführenden Firmen und den einschlägigen aktuellen Ausführungsbestimmungen. Die Gewähr für die Richtigkeit der Schlitz- und Durchbruchplanung verbleibt bei den Fachingenieuren. Unstimmigkeiten sind unverzüglich der Bauleitung / Planverfasser anzuzeigen.

Anmerkung:
Sämtliche Verweise auf andere Zeichnungen beziehen sich auf deren jeweils letzten Index. Einbauteile (z.B. Aufzüge, Elektrotechnik und andere Haustechnik, Leerrohre, etc.) gem. Planung der ausführenden Firmen bzw. Fachplaner. Brüstungshöhen und Türöffnungsmaße beziehen sich auf OKKF. Alle Dimensionen in Metern. Das Schließen der Durchbrüche erfolgt nach Montage der Haustechnik und erst nach Freigabe durch die Fachplaner und die Bauleitung.

Einarbeitung Brandschutzanforderungen, TGA, Statik	03.11.2025	03
Anpassung Einzelunterkünfte nach Planungsvorgaben für Unterkunftsgebäude	27.09.2024	02
Eintragung Wand und Deckendurchbrüche, Fenster- und Türnummern	14.06.2024	01
1. Planungsstand auf Grundlage der vorl. Unterlagen	31.05.2024	00
Änderungsinhalt	Datum	Index

Alle Maße sind am Bau zu prüfen

Bauchner / Maßnahmenträger	Bundesministerium der Verteidigung	Adresse Bauherr / Maßnahmen-träger	Bundesministerium der Verteidigung Fontainengraben 150 53123 Bonn
Maßnahmennummer		vertreten durch	Bundesamt für Infrastruktur, Umweltschutz und Dienstleistungs-Kompetenzzentrum Baumanagement Feldstraße 234 24106 Kiel
WE-Nummer (Wirtschaftsseinheit)	00154		
Gebäude-ID:			

GMSH, Geschäftsbereich Bundesbau
Küterstraße 30, 24103 Kiel, Telefon: 0431 599-0

Architekt / Lageplan

+ - 0,00 OKFF = 26.02m üNHN


Marineunteroffizierschule Plön
Ruheleben 30
24306 Plön


Neubau Unterkunftsgebäude Nr. 47

Ansicht Nordost

gezeichnet		bezeichnet		Projektstellung	
Fachgruppenleitung Tragwerksplanung		Fachgruppenleitung Ingenieurbau		Fachgruppenleitung Planung	
Öffentliches Baurecht		Baufachführung		Fachgruppenleitung TA	
Projekt-Nr. 122VS520	Planocodierung 19305	1	3NO--	Blatt-Nr. 001	Index 03
Datum 31.05.2024					
Lehrstuhlsoffiziale					

Ausführungsplanung

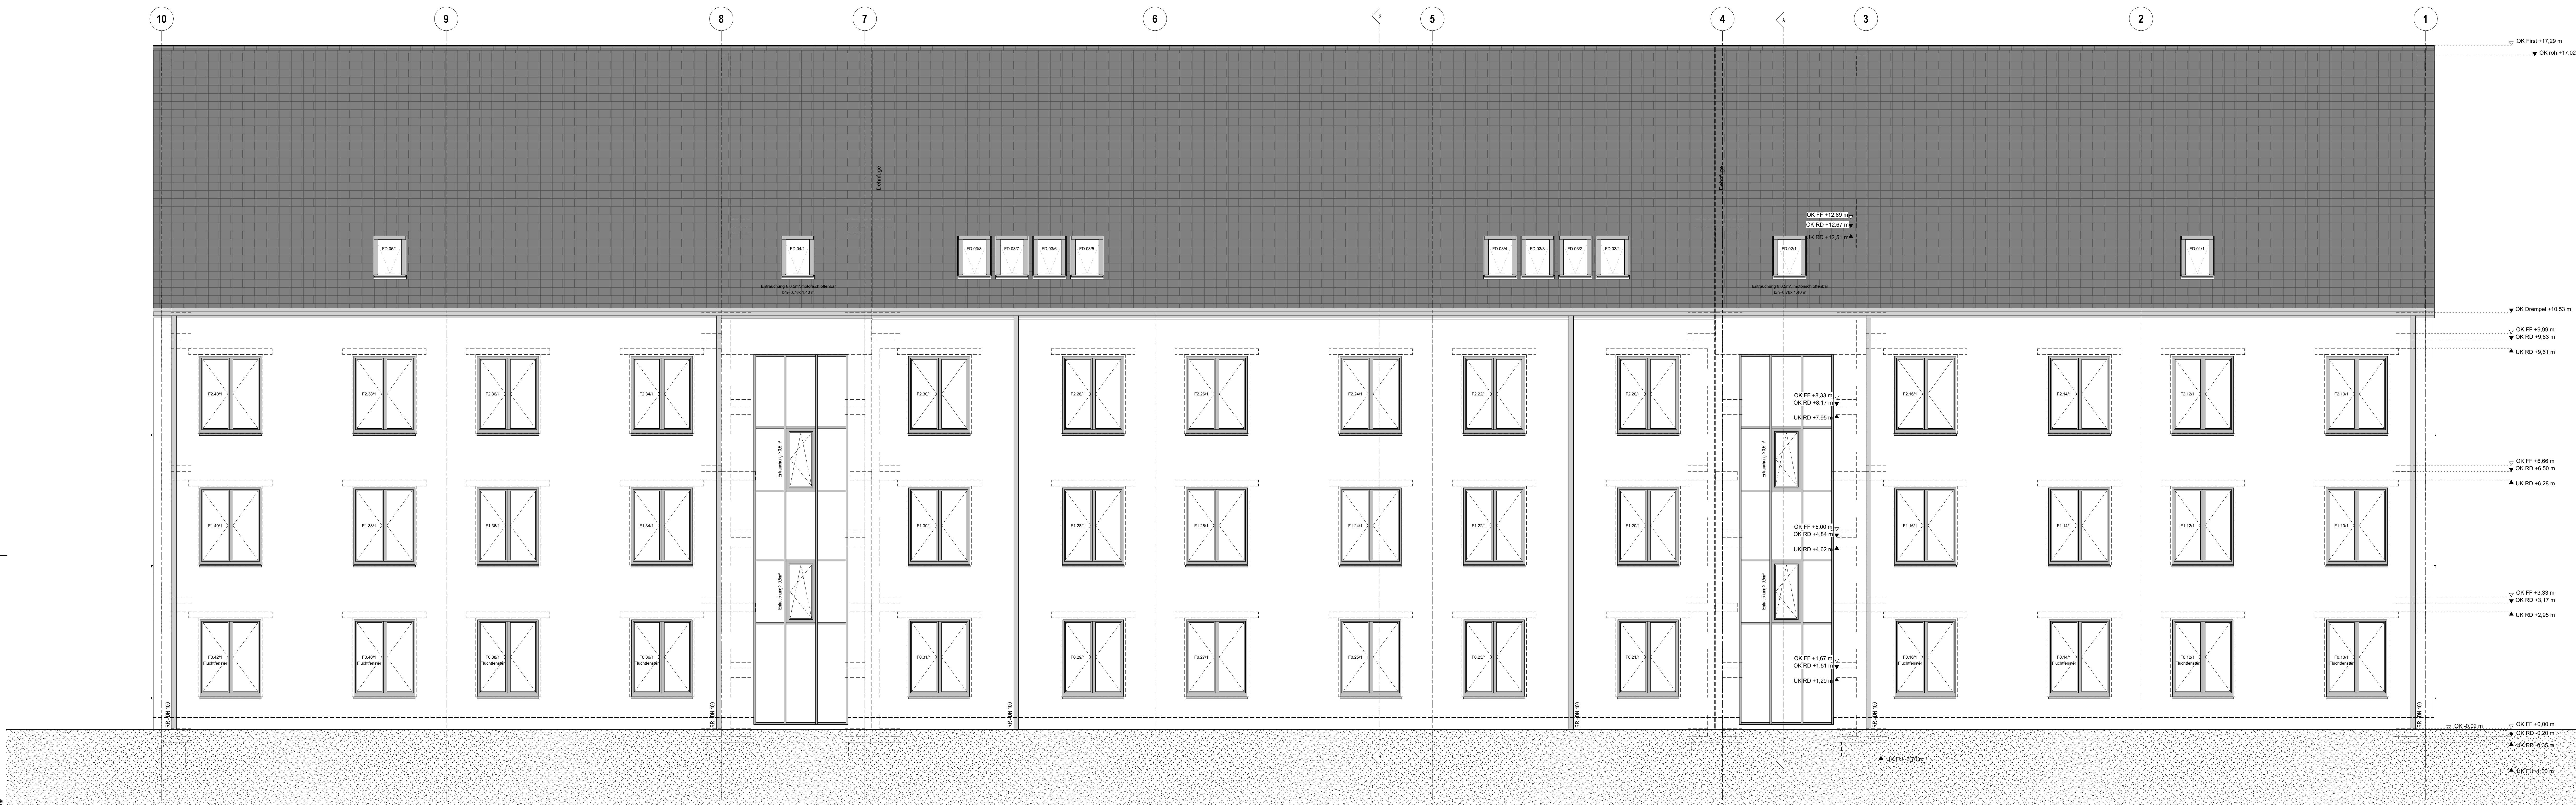

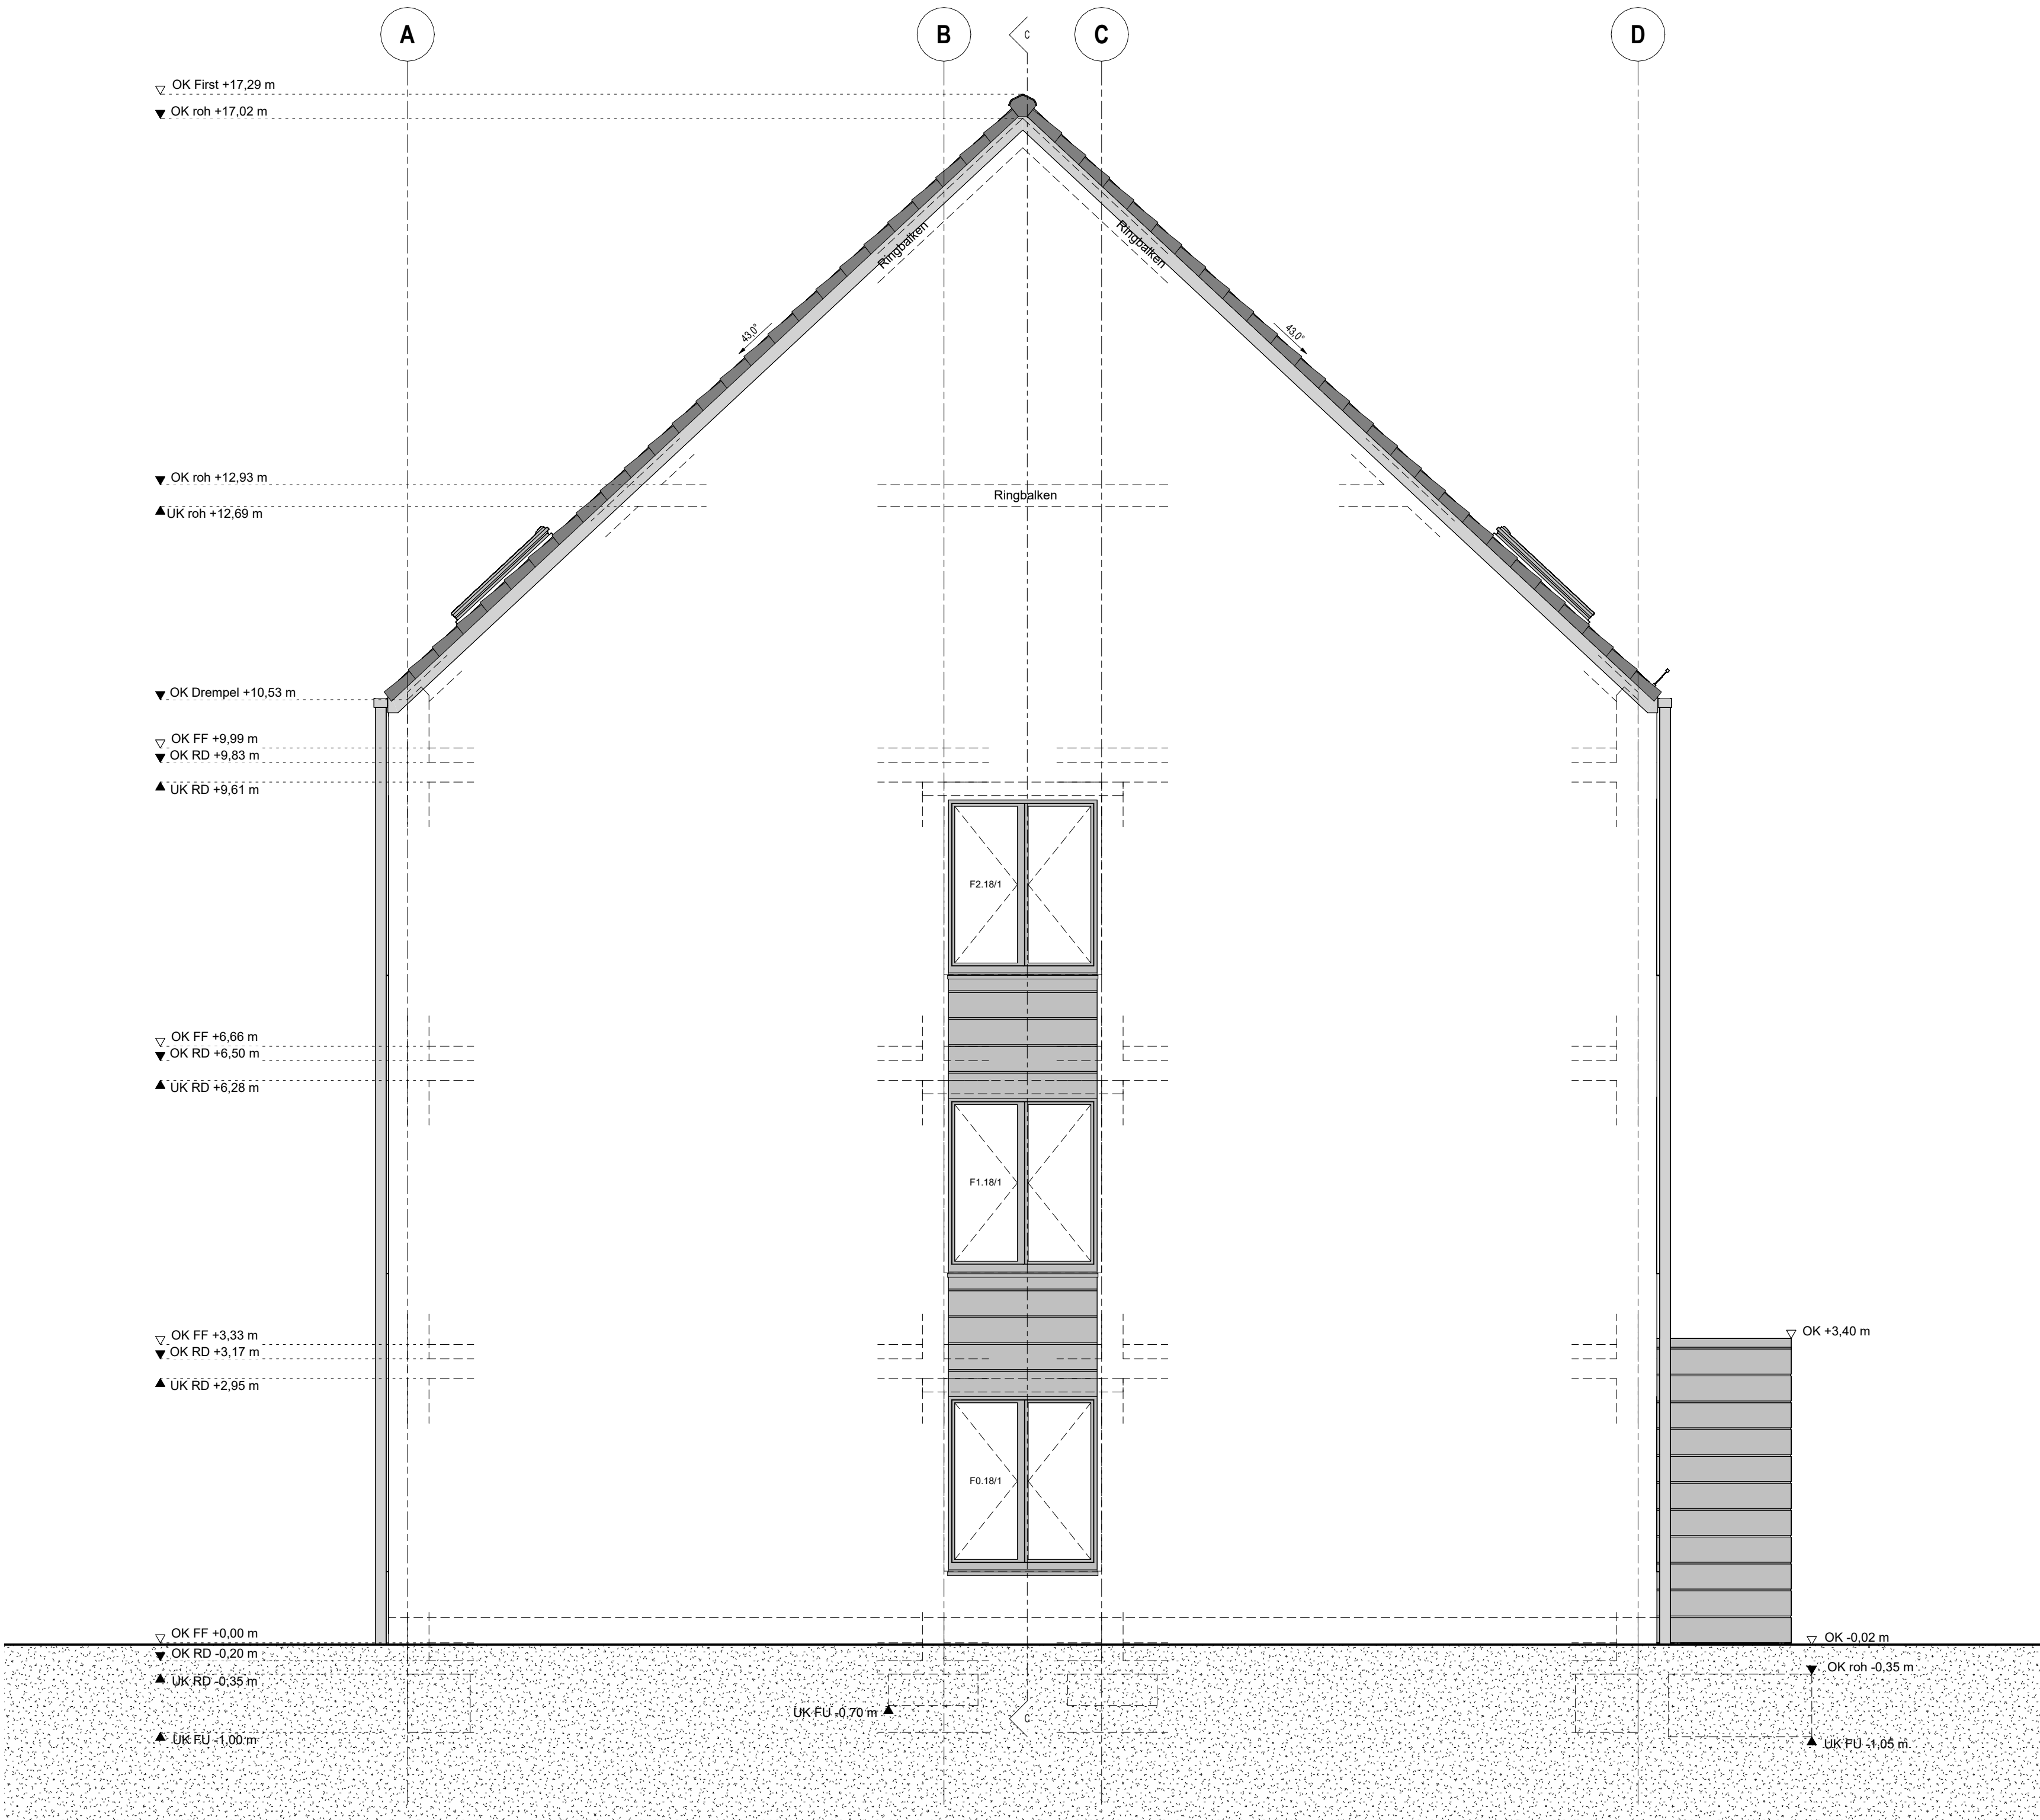

LEGENDE

Beton / Estrich unbewehrt

Stahlbeton

Betonfertigteil

Trockenbau

KS-Mauerwerk

Holz

Dämmung weich

Dämmung hart

Kies

Kiestragschicht

Erddreich

Feuerhemmend EI 30 / REI 30

Nach Bauart einer Brandwand REI90-M [nb]

Brandwand REI90-M [nb]

Feuerbeständig REI90 [fb]

Ausführung nur nach Freigabe Architekt!
Alle Maße sind vom Auftragnehmer verantwortlich vor Ort zu prüfen und am Bau zu nehmen. Dieser Plan ist nur gültig in Verbindung mit der geprüften Statik, dem Brandschutzgutachten, dem Schallschutzgutachten, dem Wärmeschutzgutachten, der Werkplanung der ausführenden Firmen und den einschlägigen aktuellen Ausführungsbestimmungen. Die Gewähr für die Richtigkeit der Schlitz- und Durchbruchplanung verbleibt bei den Fachingenieuren. Unstimmigkeiten sind unverzüglich der Bauleitung / Planverfasser anzuzeigen.

Anmerkung:
Sämtliche Verweise auf andere Zeichnungen beziehen sich auf deren jeweils letzten Index. Einbauteile (z.B. Aufzüge, Elektrotechnik und andere Haustechnik, Leerrohre, etc.) gem. Planung der ausführenden Firmen bzw. Fachplaner. Brüstungshöhen und Türöffnungsmaße beziehen sich auf OKFF. Alle Dimensionen in Metern. Das Schließen der Durchbrüche erfolgt nach Montage der Haustechnik und erst nach Freigabe durch die Fachplaner und die Bauleitung.

Einarbeitung Brandschutzanforderungen, TGA, Statik	03.11.2025	03
Anpassung Einzelunterkünfte nach Planungsvorgaben für Unterkunftsgebäude	27.09.2024	02
Eintragung Wand und Deckendurchbrüche, Fenster- und Türnummern	14.06.2024	01
1. Planungsstand auf Grundlage der vorl. Unterlagen	31.05.2024	00
Änderungsinhalt	Datum	Index

Alle Maße sind am Bau zu prüfen

Plan-Nr. 47.32	
Bauherr / Maßnahmenträger Bundesministerium der Verteidigung	Adresse Bauherr / Maßnahmenträger Bundesministerium der Verteidigung Fontainengraben 150 53123 Bonn
Maßnahmennummer	vertreten durch
WE-Nummer (Wirtschaftseinheit) 00154	Bundesamt für Infrastruktur, Umweltschutz und Dienstleistungen-Kompetenzzentrum Baumanagement
Gebäude-ID:	Feldstraße 234 24106 Kiel

GMSH, Geschäftsbereich Bundesbau
Küterstraße 30, 24103 Kiel, Telefon: 0431 599-0



Architekt / Lageplan										digital freigegeben, i.V. Karen Nickol - 28 - (Geschäftsbereichsleiter Bundesbau) Datum: siehe Freigabeprotokoll EntwurfverfasserIn (577 LBO)											
+ - 0,00 OKFF = 26.02m üNNH										i.V. PlanverfasserIn Datum/ Org.-Z.											
Marineunteroffizierschule Plön Ruheleben 30 24306 Plön										Liegenschafts-Nr. 109 002 250 8 WE-Nr. 00154											
Neubau Unterkunftsgebäude Nr. 47										IV-Nr. / BM-Nr. 1220088200 Gebäude-Nr.											
Ansicht Nordwest										Maßstab 1 : 50 Blattgröße 841 mm x 594 mm											
gezeichnet					bearbeitet					Projektleitung											
Fachgruppenleitung Tragwerksplanung					Fachgruppenleitung Ingenieurbau					Fachgruppenleitung Planung											
Öffentliches Baurecht					Baudurchführung					Fachgruppenleitung TA											
Projekt-Nr. 122VS520			Plancodierung 19305			1			3NW--			Blatt-Nr. 001			Index 03		Datum 31.05.2024				

LEGENDE

Beton / Estrich unbewehrt

Stahlbeton

Betonfertigteil

Trockenbau

KS-Mauerwerk

Holz

Dämmung weich

Dämmung hart

Kies

Kiestragschicht

Erddreich

Feuerhemmend EI 30 / REI 30

Nach Bauart einer Brandwand REI90-M [nb]

Brandwand REI90-M [nb]

Feuerbeständig REI90 [fb]

Ausführung nur nach Freigabe Architekt!
Alle Maße sind vom Auftragnehmer verantwortlich vor Ort zu prüfen und am Bau zu nehmen. Dieser Plan ist nur gültig in Verbindung mit der geprüften Statik, dem Brandschutzgutachten, dem Schallschutzgutachten, dem Wärmeschutzgutachten, der Werkplanung der ausführenden Firmen und den einschlägigen aktuellen Ausführungsbestimmungen. Die Gewähr für die Richtigkeit der Schlitz- und Durchbruchplanung verbleibt bei den Fachingenieuren. Unstimmigkeiten sind unverzüglich der Bauleitung / Planverfasser anzuzeigen.

Anmerkung:
Sämtliche Verweise auf andere Zeichnungen beziehen sich auf deren jeweils letzten Index. Einbauteile (z.B. Aufzüge, Elektrotechnik und andere Haustechnik, Leerrohre, etc.) gem. Planung der ausführenden Firmen bzw. Fachplaner. Brüstungshöhen und Türöffnungsmaße beziehen sich auf OKFF. Alle Dimensionen in Metern. Das Schließen der Durchbrüche erfolgt nach Montage der Haustechnik und erst nach Freigabe durch die Fachplaner und die Bauleitung.

Einarbeitung Brandschutzanforderungen, TGA, Statik	03.11.2025	03
Anpassung Einzelunterkünfte nach Planungsvorgaben für Unterkunftsgebäude	27.09.2024	02
Eintragung Wand und Deckendurchbrüche, Fenster- und Türnummern	14.06.2024	01
1. Planungsstand auf Grundlage der vorl. Unterlagen	31.05.2024	00
Änderungsinhalt	Datum	Index

Alle Maße sind am Bau zu prüfen

Plan-Nr. 47.33	
Bauherr / Maßnahmenträger Bundesministerium der Verteidigung Maßnahmennummer 00154 WE-Nummer (Wirtschaftseinheit) Gebäude-ID:	Adresse Bauherr / Maßnahmenträger Bundesministerium der Verteidigung Fontainengraben 150 53123 Bonn vertreten durch Bundesamt für Infrastruktur, Umweltschutz und Dienstleistungen-Kompetenzzentrum Baumanagement Feldstraße 234 24106 Kiel

GMSH, Geschäftsbereich Bundesbau
Küterstraße 30, 24103 Kiel, Telefon: 0431 599-0



Architekt / Lageplan

digital freigegeben, i.V. Karen Nickol - 28 -
(Geschäftsbereichsleiter Bundesbau)

Datum: siehe Freigabeprotokoll Entwurfsverfasserin (S17 L50)

Datum/ Org.-Z. I.V. Planverfasserin

Marineunteroffizierschule Plön
Ruheleben 30
24306 Plön

Liegenschafts-Nr.
109 002 250 8
WE-Nr.
00154

Neubau Unterkunftsgebäude Nr. 47

IV-Nr. / BM-Nr.
1220088200
Gebäude-Nr.


Ansicht Südost

Maßstab
1 : 50
Blattgröße
841 mm x 594 mm

gezeichnet	bearbeitet	Projektleitung
Fachgruppenleitung Tragwerksplanung	Fachgruppenleitung Ingenieurbau	Fachgruppenleitung Planung
Öffentliches Baurecht	Baudurchführung	Fachgruppenleitung TA

Projekt-Nr. 122VS520	Plancodierung 19305	1	3SO--	Blatt-Nr. 001	Index 03	Datum 31.05.2024
Leistungsphase						

Ausführungsplanung

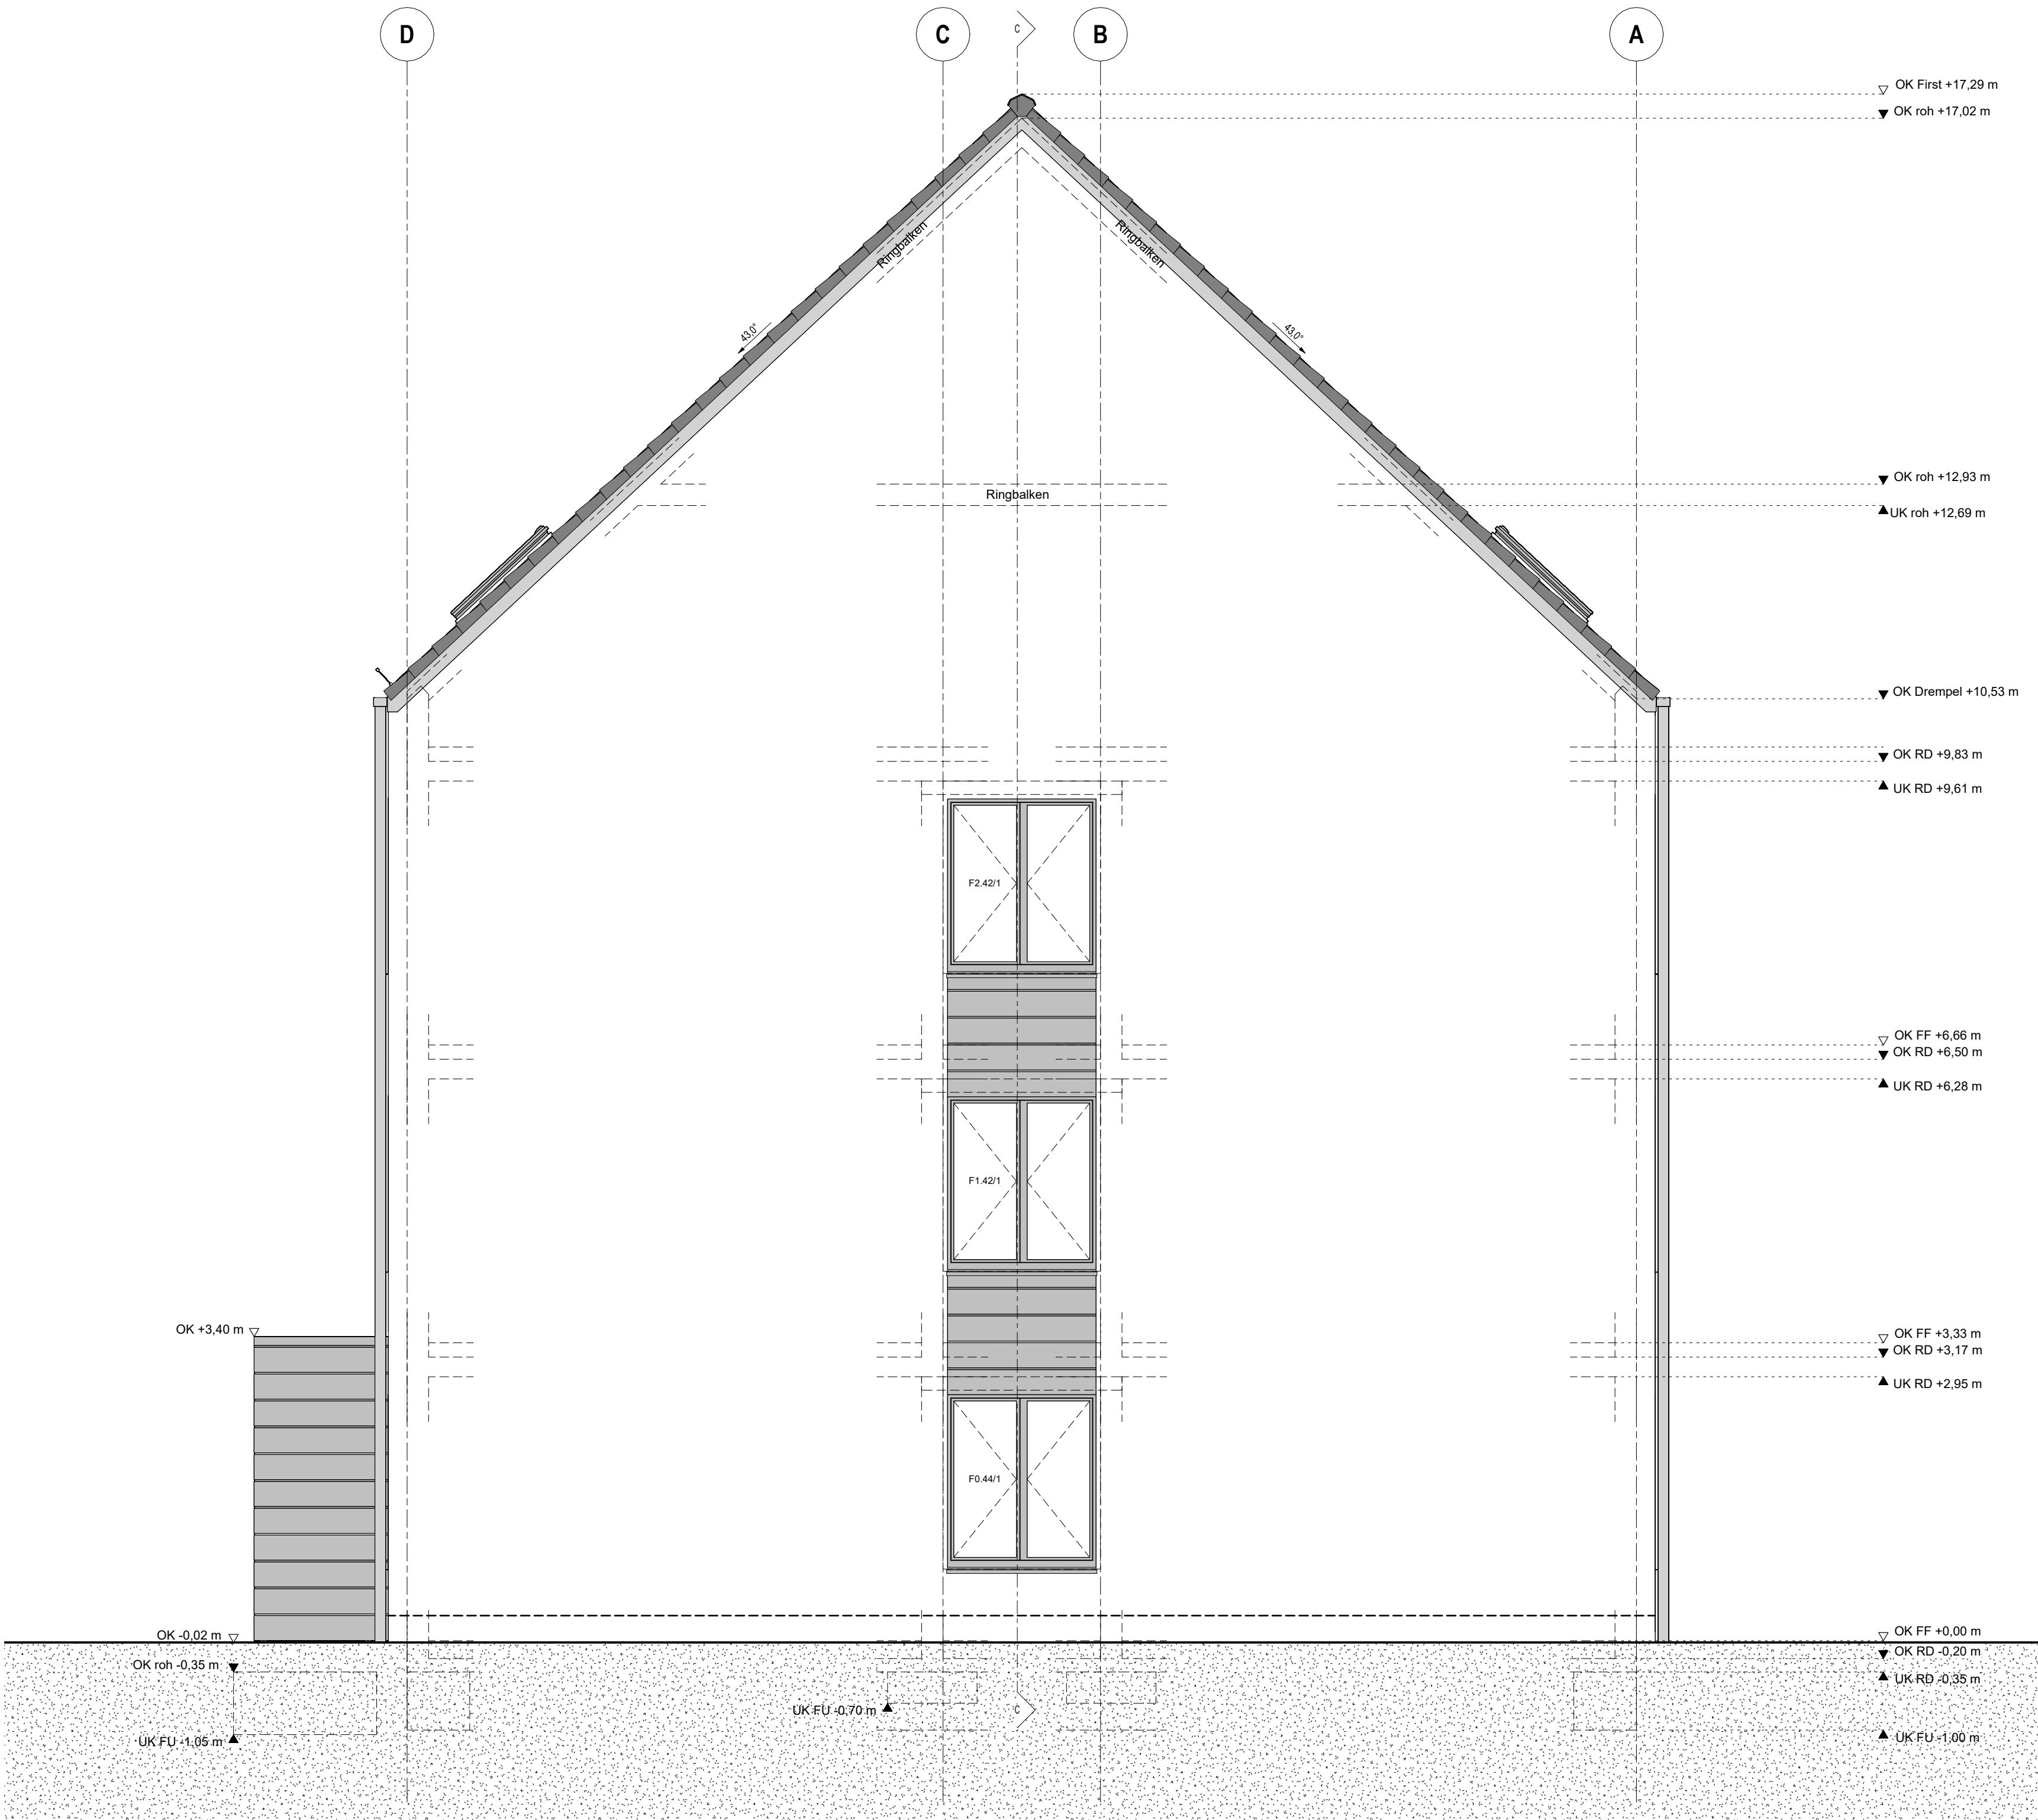

LEGENDE

	Beton / Estrich unbewehrt		Kies
	Stahlbeton		Kiustragelicht
	Betonfertigteil		Endeich
	Trockenbau		Feuerhemmend EI 30 / REI 30
	KS-Mauwerk		Nach Baust einer Brandwand REI 90-M (nb)
	Holz		Brandwand REI 90-M (nb)
	Dämmung weich		Feuerbeständig REI 90 (nb)
	Dämmung hart		

Ausführung nur nach Freigabe Architekt!
Alle Maße sind vom Auftragnehmer verantwortlich vor Ort zu prüfen und am Bau zu nehmen. Dieser Plan ist nur gültig in Verbindung mit der geprüften Statik, dem Brandschutzgutachten, dem Schallschutzgutachten, dem Wärmeschutzgutachten, der Werkplanung der ausführenden Firmen und den einschlägigen aktuellen Ausführungsbestimmungen. Die Gewähr für die Richtigkeit der Schütz- und Durchbruchplanung verbleibt bei den Fachingenieuren. Unstimmigkeiten sind unverzüglich der Bauleitung / Planverfasser anzuzeigen.

Anmerkung:
Sämtliche Verweise auf andere Zeichnungen beziehen sich auf deren jeweils letzten Index. Einbauteile (z.B. Aufzüge, Elektrotechnik und andere Haustechnik, Leerrohre, etc.) gem. Planung der ausführenden Firmen bzw. Fachplaner. Brüstungshöhen und Türöffnungsmaße beziehen sich auf OKFF. Alle Dimensionen in Metern. Das Schließen der Durchbrüche erfolgt nach Montage der Haustechnik und erst nach Freigabe durch die Fachplaner und die Bauleitung.

Einarbeitung Brandschutzanforderungen, TGA, Statik	03.11.2025	03
Anpassung Einzelunterkünfte nach Planungsvorgaben für Unterkunftsgelände	27.09.2024	02
Eintragung Wand und Deckendurchbrüche, Fenster- und Türnummern	14.06.2024	01
1. Planungsstand auf Grundlage der vori. Unterlagen	31.05.2024	00
Änderungseinheit	Datum	Index

Alle Maße sind am Bau zu prüfen

Bauherr / Maßnahmenträger Bundesministerium der Verteidigung Fortanienstraße 150 53123 Bonn	Adressat Bauherr / Maßnahmenträger Bundesministerium der Verteidigung Fortanienstraße 150 53123 Bonn
Maßnahmennummer 00154	vertreten durch Bundesamt für Infrastruktur, Umweltschutz und Dienstleistungen-Kompetenzzentrum Baumanagement Feldstraße 234 24106 Kiel
WE-Nummer (Wirtschaftseinheit) 00154	
Gebäude-ID:	

GMSH, Geschäftsbereich Bundesbau
Küterstraße 30, 24103 Kiel, Telefon: 0431 599-0

Architekt / Lageplan

Marineunteroffizierschule Plön Ruheleben 30 24306 Plön	Liegenschafts-Nr.: 109 002 250 8 WE-Nr.: 00154 WV-Nr. (M-Nr.): 1220088200 Gebäude-Nr.:
Neubau Unterkunftsgelände Nr. 47	Maßstab: 1 : 50 Baupläne: 1.500 mm x 594 mm

Ansicht Südwest

gezeichnet	bestellt	Projektleitung
Fachgruppenleitung Tragwerksplanung	Fachgruppenleitung Ingenieurbau	Fachgruppenleitung Planung
Öffentliches Baurecht	Baudurchführung	Fachgruppenleitung TA
Projekt-Nr. 122VS520	Planordnung 19305	1 3SW--
Leistungsphase	BWB-Nr. 001	Index 03
	Datum 31.05.2024	

Ausführungsplanung



LEGENDE

Fensternummer	Wandart	Rahmen-/Flügelmaterial	Pfosten-Riegel Fassade	Dreh-Stulp-Alufenster	
Bsp. - F0.02/1	WDVS - Wärmedämmverbundsystem	Alu - Aluminiumfenster	Aluminium-Pfosten-Riegelfassade	Aluminiumfenster	VSG-Verglasung
F0 - Fensterebene	SD - Steildach	K - Kunststofffenster	Profiliansicht 50 mm	Grundbautiefe 75 mm	Anschlüsse innen dampfdicht
.01 - Raumziffer	Alu P-R - Aluminium Pfosten Riegelfassade	Öffnungsart	wärmegeklämmt	hochwärmegeklämmt	Anschlüsse außen schlagregendicht
/1 - Fensterziffer		D - Drehflügel	Felder ESG-Verglasung	Beschläge in Edelstahl FSB 3476	
Raumnummer	Anschlag	K-S - Klapp-Schwing-Fenster	klar	Fensterbank außen Aluminium	
Ebene.Raumziffer	EZ - Einbauzarge		drucktenspannt	Fensterbank innen Betonstein	

Bezeichnung		Baurichtmaß				Wand		Verbindung	Material		Konstruktion										Zusatzinformation
Fenster	Typ	Raum	Breite	Höhe	Fläche	Wandstärke	Wandart	Anschlag	Rahmen	Flügel	Uw-Wert	Ug-Wert	g-Wert	Verglasung	Din	Öffnungsart	Schallschutz	Brüstungshöhe	Sturzhöhe	Insektenschutz	Kommentar
F0.02/1	1	0.02	1,635 m	2,000 m	3,27 m²	0,465 m	WDVS	EZ	Alu	Alu	1	0,7	0,53	3-fach	Re/Li	D/D	38 dB	0,800 m	2,800 m	ja	Fluchtfenster
F0.04/1	1	0.04	1,635 m	2,000 m	3,27 m²	0,465 m	WDVS	EZ	Alu	Alu	1	0,7	0,53	3-fach	Re/Li	D/D	38 dB	0,800 m	2,800 m	ja	Fluchtfenster
F0.06/1	1	0.06	1,635 m	2,000 m	3,27 m²	0,465 m	WDVS	EZ	Alu	Alu	1	0,7	0,53	3-fach	Re/Li	D/D	38 dB	0,800 m	2,800 m	ja	Fluchtfenster
F0.08/1	1	0.08	1,635 m	2,000 m	3,27 m²	0,465 m	WDVS	EZ	Alu	Alu	1	0,7	0,53	3-fach	Re/Li	D/D	38 dB	0,800 m	2,800 m	ja	Fluchtfenster
F0.10/1	1	0.10	1,635 m	2,000 m	3,27 m²	0,465 m	WDVS	EZ	Alu	Alu	1	0,7	0,53	3-fach	Re/Li	D/D	38 dB	0,800 m	2,800 m	ja	Fluchtfenster
F0.12/1	1	0.12	1,635 m	2,000 m	3,27 m²	0,465 m	WDVS	EZ	Alu	Alu	1	0,7	0,53	3-fach	Re/Li	D/D	38 dB	0,800 m	2,800 m	ja	Fluchtfenster
F0.14/1	1	0.14	1,635 m	2,000 m	3,27 m²	0,465 m	WDVS	EZ	Alu	Alu	1	0,7	0,53	3-fach	Re/Li	D/D	38 dB	0,800 m	2,800 m	ja	Fluchtfenster
F0.16/1	1	0.16	1,635 m	2,000 m	3,27 m²	0,465 m	WDVS	EZ	Alu	Alu	1	0,7	0,53	3-fach	Re/Li	D/D	38 dB	0,800 m	2,800 m	ja	Fluchtfenster
F0.18/1	1 a	0.18	1,760 m	2,000 m	3,52 m²	0,465 m	WDVS	EZ	Alu	Alu	1	0,7	0,53	3-fach	Re/Li	D/D	38 dB	0,800 m	2,800 m		
F0.21/1	1	0.21	1,635 m	2,000 m	3,27 m²	0,465 m	WDVS	EZ	Alu	Alu	1	0,7	0,53	3-fach	Re/Li	D/D	38 dB	0,800 m	2,800 m	ja	
F0.23/1	1	0.23	1,635 m	2,000 m	3,27 m²	0,465 m	WDVS	EZ	Alu	Alu	1	0,7	0,53	3-fach	Re/Li	D/D	38 dB	0,800 m	2,800 m	ja	
F0.25/1	1	0.25	1,635 m	2,000 m	3,27 m²	0,465 m	WDVS	EZ	Alu	Alu	1	0,7	0,53	3-fach	Re/Li	D/D	38 dB	0,800 m	2,800 m	ja	
F0.27/1	1	0.27	1,635 m	2,000 m	3,27 m²	0,465 m	WDVS	EZ	Alu	Alu	1	0,7	0,53	3-fach	Re/Li	D/D	38 dB	0,800 m	2,800 m	ja	
F0.29/1	1	0.29	1,635 m	2,000 m	3,27 m²	0,465 m	WDVS	EZ	Alu	Alu	1	0,7	0,53	3-fach	Re/Li	D/D	38 dB	0,800 m	2,800 m	ja	
F0.31/1	1	0.31	1,635 m	2,000 m	3,27 m²	0,465 m	WDVS	EZ	Alu	Alu	1	0,7	0,53	3-fach	Re/Li	D/D	38 dB	0,800 m	2,800 m	ja	
F0.36/1	1	0.36	1,635 m	2,000 m	3,27 m²	0,465 m	WDVS	EZ	Alu	Alu	1	0,7	0,53	3-fach	Re/Li	D/D	38 dB	0,800 m	2,800 m	ja	Fluchtfenster
F0.38/1	1	0.38	1,635 m	2,000 m	3,27 m²	0,465 m	WDVS	EZ	Alu	Alu	1	0,7	0,53	3-fach	Re/Li	D/D	38 dB	0,800 m	2,800 m	ja	Fluchtfenster
F0.40/1	1	0.40	1,635 m	2,000 m	3,27 m²	0,465 m	WDVS	EZ	Alu	Alu	1	0,7	0,53	3-fach	Re/Li	D/D	38 dB	0,800 m	2,800 m	ja	Fluchtfenster
F0.42/1	1	0.42	1,635 m	2,000 m	3,27 m²	0,465 m	WDVS	EZ	Alu	Alu	1	0,7	0,53	3-fach	Re/Li	D/D	38 dB	0,800 m	2,800 m	ja	Fluchtfenster
F0.44/1	1 a	0.44	1,760 m	2,000 m	3,52 m²	0,465 m	WDVS	EZ	Alu	Alu	1	0,7	0,53	3-fach	Re/Li	D/D	38 dB	0,800 m	2,800 m		
F0.45/1	1	0.45	1,635 m	2,000 m	3,27 m²	0,465 m	WDVS	EZ	Alu	Alu	1	0,7	0,53	3-fach	Re/Li	D/D	38 dB	0,800 m	2,800 m	ja	Fluchtfenster
F0.47/1	1	0.47	1,635 m	2,000 m	3,27 m²	0,465 m	WDVS	EZ	Alu	Alu	1	0,7	0,53	3-fach	Re/Li	D/D	38 dB	0,800 m	2,800 m	ja	Fluchtfenster
F0.49/1	1	0.49	1,635 m	2,000 m	3,27 m²	0,465 m	WDVS	EZ	Alu	Alu	1	0,7	0,53	3-fach	Re/Li	D/D	38 dB	0,800 m	2,800 m	ja	Fluchtfenster
F0.51/1	1	0.51	1,635 m	2,000 m	3,27 m²	0,465 m	WDVS	EZ	Alu	Alu	1	0,7	0,53	3-fach	Re/Li	D/D	38 dB	0,800 m	2,800 m	ja	Fluchtfenster
F0.54/1	1	0.54	1,635 m	2,000 m	3,27 m²	0,465 m	WDVS	EZ	Alu	Alu	1	0,7	0,53	3-fach	Re/Li	D/D	38 dB	0,800 m	2,800 m	ja	
F0.57/1	1	0.57	1,635 m	2,000 m	3,27 m²	0,465 m	WDVS	EZ	Alu	Alu	1	0,7	0,53	3-fach	Re/Li	D/D	38 dB	0,800 m	2,800 m	ja	
F0.61/1	1	0.61	1,635 m	2,000 m	3,27 m²	0,465 m	WDVS	EZ	Alu	Alu	1	0,7	0,53	3-fach	Re/Li	D/D	38 dB	0,800 m	2,800 m	ja	
F0.64/1	1	0.64	1,635 m	2,000 m	3,27 m²	0,465 m	WDVS	EZ	Alu	Alu	1	0,7	0,53	3-fach	Re/Li	D/D	38 dB	0,800 m	2,800 m	ja	
F1.01/1	1	1.01	1,635 m	2,000 m	3,27 m²	0,465 m	WDVS	EZ	Alu	Alu	1	0,7	0,53	3-fach	Re/Li	D/D	38 dB	0,800 m	2,800 m	ja	
F1.02/1	1	1.02	1,635 m	2,000 m	3,27 m²	0,465 m	WDVS	EZ	Alu	Alu	1	0,7	0,53	3-fach	Re/Li	D/D	38 dB	0,800 m	2,800 m	ja	
F1.04/1	1	1.04	1,635 m	2,000 m	3,27 m²	0,465 m	WDVS	EZ	Alu	Alu	1	0,7	0,53	3-fach	Re/Li	D/D	38 dB	0,800 m	2,800 m	ja	
F1.06/1	1	1.06	1,635 m	2,000 m	3,27 m²	0,465 m	WDVS	EZ	Alu	Alu	1	0,7	0,53	3-fach	Re/Li	D/D	38 dB	0,800 m	2,800 m	ja	
F1.08/1	1	1.08	1,635 m	2,000 m	3,27 m²	0,465 m	WDVS	EZ	Alu	Alu	1	0,7	0,53	3-fach	Re/Li	D/D	38 dB	0,800 m	2,800 m	ja	
F1.10/1	1	1.10	1,635 m	2,000 m	3,27 m²	0,465 m	WDVS	EZ	Alu	Alu	1	0,7	0,53	3-fach	Re/Li	D/D	38 dB	0,800 m	2,800 m	ja	
F1.12/1	1	1.12	1,635 m	2,000 m	3,27 m²	0,465 m	WDVS	EZ	Alu	Alu	1	0,7	0,53	3-fach	Re/Li	D/D	38 dB	0,800 m	2,800 m	ja	
F1.14/1	1	1.14	1,635 m	2,000 m	3,27 m²	0,465 m	WDVS	EZ	Alu	Alu	1	0,7	0,53	3-fach	Re/Li	D/D	38 dB	0,800 m	2,800 m	ja	
F1.16/1	1	1.16	1,635 m	2,000 m	3,27 m²	0,465 m	WDVS	EZ	Alu	Alu	1	0,7	0,53	3-fach	Re/Li	D/D	38 dB	0,800 m	2,800 m	ja	
F1.18/1	1 a	1.18	1,760 m	2,000 m	3,52 m²	0,465 m	WDVS	EZ	Alu	Alu	1	0,7	0,53	3-fach	Re/Li	D/D	38 dB	0,800 m	2,800 m		
F1.19/1	3	1.19	0,721 m	1,55 m	1,12 m²		Alu P-R		Alu	Alu	1	0,7	0,65	3-fach	Li	D	38 dB				Position nach Ansicht, Rauchabzug≥0,5m²manuell
F1.20/1	1	1.20	1,635 m	2,000 m	3,27 m²	0,465 m	WDVS	EZ	Alu	Alu	1	0,7	0,53	3-fach	Re/Li	D/D	38 dB	0,800 m	2,800 m	ja	
F1.22/1	1	1.22	1,635 m	2,000 m	3,27 m²	0,465 m	WDVS	EZ	Alu	Alu	1	0,7	0,53	3-fach	Re/Li	D/D	38 dB	0,800 m	2,800 m	ja	
F1.24/1	1	1.24	1,635 m	2,000 m	3,27 m²	0,465 m	WDVS	EZ	Alu	Alu	1	0,7	0,53	3-fach	Re/Li	D/D	38 dB	0,800 m	2,800 m	ja	
F1.26/1	1	1.26	1,635 m	2,000 m	3,27 m²	0,465 m	WDVS	EZ	Alu	Alu	1	0,7	0,53	3-fach	Re/Li	D/D	38 dB	0,800 m	2,800 m	ja	

2453_MUS_Fensterliste_47

Marineunteroffizierschule Plön LPH 5 Stand:05.12.2025

Bezeichnung		Baurichtmaß				Wand		Verbindung	Material		Konstruktion										Zusatzinformation
Fenster	Typ	Raum	Breite	Höhe	Fläche	Wandstärke	Wandart	Anschlag	Rahmen	Flügel	Uw-Wert	Ug-Wert	g-Wert	Verglasung	Din	Öffnungsart	Schallschutz	Brüstungshöhe	Sturzhöhe	Insektenschutz	Kommentar
F1.28/1	1	1.28	1,635 m	2,000 m	3,27 m²	0,465 m	WDVS	EZ	Alu	Alu	1	0,7	0,53	3-fach	Re/Li	D/D	38 dB	0,800 m	2,800 m	ja	
F1.30/1	1	1.30	1,635 m	2,000 m	3,27 m²	0,465 m	WDVS	EZ	Alu	Alu	1	0,7	0,53	3-fach	Re/Li	D/D	38 dB	0,800 m	2,800 m	ja	
F1.34/1	3	1.34	0,721 m	1,55 m	1,12 m²		Alu P-R		Alu	Alu	1	0,7	0,65	3-fach	Li	D	38 dB				Position nach Ansicht, Rauchabzug≥0,5m²manuell
F1.34/1	1	1.34	1,635 m	2,000 m	3,27 m²	0,465 m	WDVS	EZ	Alu	Alu	1	0,7	0,53	3-fach	Re/Li	D/D	38 dB	0,800 m	2,800 m	ja	
F1.36/1	1	1.36	1,635 m	2,000 m	3,27 m²	0,465 m	WDVS	EZ	Alu	Alu	1	0,7	0,53	3-fach	Re/Li	D/D	38 dB	0,800 m	2,800 m	ja	
F1.38/1	1	1.38	1,635 m	2,000 m	3,27 m²	0,465 m	WDVS	EZ	Alu	Alu	1	0,7	0,53	3-fach	Re/Li	D/D	38 dB	0,800 m	2,800 m	ja	
F1.40/1	1	1.40	1,635 m	2,000 m	3,27 m²	0,465 m	WDVS	EZ	Alu	Alu	1	0,7	0,53	3-fach	Re/Li	D/D	38 dB	0,800 m	2,800 m	ja	
F1.42/1	1 a	1.42	1,760 m	2,000 m	3,52 m²	0,465 m	WDVS	EZ	Alu	Alu	1	0,7	0,53	3-fach	Re/Li	D/D	38 dB	0,800 m	2,800 m		
F1.43/1	1	1.43	1,635 m	2,000 m	3,27 m²	0,465 m	WDVS	EZ	Alu	Alu	1	0,7	0,53	3-fach	Re/Li	D/D	38 dB	0,800 m	2,800 m	ja	
F1.45/1	1	1.45	1,635 m	2,000 m	3,27 m²	0,465 m	WDVS	EZ	Alu	Alu	1	0,7	0,53	3-fach	Re/Li	D/D	38 dB	0,800 m	2,800 m	ja	
F1.47/1	1	1.47	1,635 m	2,000 m	3,27 m²	0,465 m	WDVS	EZ	Alu	Alu	1	0,7	0,53	3-fach	Re/Li	D/D	38 dB	0,800 m	2,800 m	ja	
F1.49/1	1	1.49	1,635 m	2,000 m	3,27 m²	0,465 m	WDVS	EZ	Alu	Alu	1	0,7	0,53	3-fach	Re/Li	D/D	38 dB	0,800 m	2,800 m	ja	
F1.52/1	2	1.52	0,885 m	2,000 m	1,77 m²	0,465 m	WDVS	EZ	Alu	Alu	1	0,7	0,53	3-fach	Li	D	38 dB	0,800 m	2,800 m		
F1.53/1	1	1.53	1,635 m	2,000 m	3,27 m²	0,465 m	WDVS	EZ	Alu	Alu	1	0,7	0,53	3-fach	Re/Li	D/D	38 dB	0,800 m	2,800 m	ja	
F1.55/1	1	1.55	1,635 m	2,000 m	3,27 m²	0,465 m	WDVS	EZ	Alu	Alu	1	0,7	0,53	3-fach	Re/Li	D/D	38 dB	0,800 m	2,800 m	ja	
F1.57/1	1	1.57	1,635 m	2,000 m	3,27 m²	0,465 m	WDVS	EZ	Alu	Alu	1	0,7	0,53	3-fach	Re/Li	D/D	38 dB	0,800 m	2,800 m	ja	
F1.59/1	1	1.59	1,635 m	2,000 m	3,27 m²	0,465 m	WDVS	EZ	Alu	Alu	1	0,7	0,53	3-fach	Re/Li	D/D	38 dB	0,800 m	2,800 m	ja	
F1.61/1	1	1.61	1,635 m	2,000 m	3,27 m²	0,465 m	WDVS	EZ	Alu	Alu	1	0,7	0,53	3-fach	Re/Li	D/D	38 dB	0,800 m	2,800 m	ja	
F1.63/1	1	1.63	1,635 m	2,000 m	3,27 m²	0,465 m	WDVS	EZ	Alu	Alu	1	0,7	0,53	3-fach	Re/Li	D/D	38 dB	0,800 m	2,800 m	ja	
F2.01/1	1	2.01	1,635 m	2,000 m	3,27 m²	0,465 m	WDVS	EZ	Alu	Alu	1	0,7	0,53	3-fach	Re/Li	D/D	38 dB	0,800 m	2,800 m	ja	
F2.02/1	1	2.02	1,635 m	2,000 m	3,27 m²	0,465 m	WDVS	EZ	Alu	Alu	1	0,7	0,53	3-fach	Re/Li	D/D	38 dB	0,800 m	2,800 m	ja	
F2.04/1	1	2.04	1,635 m	2,000 m	3,27 m²	0,465 m	WDVS	EZ	Alu	Alu	1	0,7	0,53	3-fach	Re/Li	D/D	38 dB	0,800 m	2,800 m	ja	
F2.06/1	1	2.06	1,635 m	2,000 m	3,27 m²	0,465 m	WDVS	EZ	Alu	Alu	1	0,7	0,53	3-fach	Re/Li	D/D	38 dB	0,800 m	2,800 m	ja	
F2.08/1	1	2.08	1,635 m	2,000 m	3,27 m²	0,465 m	WDVS	EZ	Alu	Alu	1	0,7	0,53	3-fach	Re/Li	D/D	38 dB	0,800 m	2,800 m	ja	
F2.10/1	1	2.10	1,635 m	2,000 m	3,27 m²	0,465 m	WDVS	EZ	Alu	Alu	1	0,7	0,53	3-fach	Re/Li	D/D	38 dB	0,800 m	2,800 m	ja	
F2.12/1	1	2.12	1,635 m	2,000 m	3,27 m²	0,465 m	WDVS	EZ	Alu	Alu	1	0,7	0,53	3-fach	Re/Li	D/D	38 dB	0,800 m	2,800 m	ja	
F2.14/1	1	2.14	1,635 m	2,000 m	3,27 m²	0,465 m	WDVS	EZ	Alu	Alu	1	0,7	0,53	3-fach	Re/Li	D/D	38 dB	0,800 m	2,800 m	ja	
F2.16/1	1	2.16	1,635 m	2,000 m	3,27 m²	0,465 m	WDVS	EZ	Alu	Alu	1	0,7	0,53	3-fach	Re/Li	D/D	38 dB	0,800 m	2,800 m	ja	
F2.18/1	1 a	2.18	1,760 m	2,000 m	3,52 m²	0,465 m	WDVS	EZ	Alu	Alu	1	0,7	0,53	3-fach	Re/Li	D/D	38 dB	0,800 m	2,800 m		
F2.19/1	3	2.19	0,721 m	1,55 m	1,12 m²		Alu P-R		Alu	Alu	1	0,7	0,65	3-fach	Li	D	38 dB				Position nach Ansicht, Rauchabzug≥0,5m²manuell
F2.20/1	1	2.20	1,635 m	2,000 m	3,27 m²	0,465 m	WDVS	EZ	Alu	Alu	1	0,7	0,53	3-fach	Re/Li	D/D	38 dB	0,800 m	2,800 m	ja	
F2.22/1	1	2.22	1,635 m	2,000 m	3,27 m²	0,465 m	WDVS	EZ	Alu	Alu	1	0,7	0,53	3-fach	Re/Li	D/D	38 dB	0,800 m	2,800 m	ja	
F2.24/1	1	2.24	1,635 m	2,000 m	3,27 m²	0,465 m	WDVS	EZ	Alu	Alu	1	0,7	0,53	3-fach	Re/Li	D/D	38 dB	0,800 m	2,800 m	ja	
F2.26/1	1	2.26	1,635 m	2,000 m	3,27 m²	0,465 m	WDVS	EZ	Alu	Alu	1	0,7	0,53	3-fach	Re/Li	D/D	38 dB	0,800 m	2,800 m	ja	
F2.28/1	1	2.28	1,635 m	2,000 m	3,27 m²	0,465 m	WDVS	EZ	Alu	Alu	1	0,7	0,53	3-fach	Re/Li	D/D	38 dB	0,800 m	2,800 m	ja	
F2.30/1	1	2.30	1,635 m	2,000 m	3,27 m²	0,465 m	WDVS	EZ	Alu	Alu	1	0,7	0,53	3-fach	Re/Li	D/D	38 dB	0,800 m	2,800 m	ja	
F2.32/1	3	2.32	0,721 m	1,55 m	1,12 m²		Alu P-R		Alu	Alu	1	0,7	0,65	3-fach	Li	D	38 dB				Position nach Ansicht, Rauchabzug≥0,5m²manuell
F2.34/1	1	2.34	1,635 m	2,000 m	3,27 m²	0,465 m	WDVS	EZ	Alu	Alu	1	0,7	0,53	3-fach	Re/Li	D/D	38 dB	0,800 m	2,800 m	ja	
F2.36/1	1	2.36	1,635 m	2,000 m	3,27 m²	0,465 m	WDVS	EZ	Alu	Alu	1	0,7	0,53	3-fach	Re/Li	D/D	38 dB	0,800 m	2,800 m	ja	
F2.38/1	1	2.38	1,635 m	2,000 m	3,27 m²	0,465 m	WDVS	EZ	Alu	Alu	1	0,7	0,53	3-fach	Re/Li	D/D	38 dB	0,800 m	2,800 m	ja	
F2.40/1	1	2.40	1,635 m	2,000 m	3,27 m²	0,465 m	WDVS	EZ	Alu	Alu	1	0,7	0,53	3-fach	Re/Li	D/D	38 dB	0,800 m	2,800 m	ja	
F2.42/1	1 a	2.42	1,760 m	2,000 m	3,52 m²	0,465 m	WDVS	EZ	Alu	Alu	1	0,7	0,53	3-fach	Re/Li	D/D	38 dB	0,800 m	2,800 m		
F2.43/1	1	2.43	1,635 m	2,000 m	3,27 m²	0,465 m	WDVS	EZ	Alu	Alu	1	0,7	0,53	3-fach	Re/Li	D/D	38 dB	0,800 m	2,800 m	ja	
F2.45/1	1	2.45	1,635 m	2,000 m	3,27 m²	0,465 m	WDVS	EZ	Alu	Alu	1	0,7	0,53	3-fach	Re/Li	D/D	38 dB	0,800 m	2,800 m	ja	
F2.47/1	1	2.47	1,635 m	2,000 m	3,27 m²	0,465 m	WDVS	EZ	Alu	Alu	1	0,7	0,53	3-fach	Re/Li	D/D	38 dB	0,800 m	2,800 m	ja	
F2.49/1	1	2.49	1,635 m	2,000 m	3,27 m²	0,465 m	WDVS	EZ	Alu	Alu	1	0,7	0,53	3-fach	Re/Li	D/D	38 dB	0,800 m	2,800 m	ja	
F2.52/1	2	2.52	0,885 m	2,000 m	1,77 m²	0,465 m	WDVS	EZ	Alu	Alu	1	0,7	0,53	3-fach	Li	D	38 dB	0,800 m	2,800 m		
F.2.53/1	1	2.53	1,635 m	2,000 m	3,27 m²	0,465 m	WDVS	EZ	Alu	Alu	1	0,7	0,53	3-fach	Re/Li	D/D	38 dB	0,800 m	2,800 m	ja	
F2.55/1	1	2.55	1,635 m	2,000 m	3,27 m²	0,465 m	WDVS	EZ	Alu	Alu	1	0,7	0,53	3-fach	Re/Li	D/D	38 dB	0,800 m	2,800 m	ja	
F2.57/1	1	2.57	1,635 m	2,000 m	3,27 m²	0,465 m	WDVS	EZ	Alu	Alu	1	0,7	0,53	3-fach	Re/Li	D/D	38 dB	0,800 m	2,800 m	ja	
F2.59/1	1	2.59	1,635 m	2,000 m	3,27 m²	0,465 m	WDVS	EZ	Alu	Alu	1	0,7	0,53	3-fach	Re/Li	D/D	38 dB	0,800 m	2,800 m	ja	
F2.61/1	1	2.61	1,635 m	2,000 m	3,27 m²	0,465 m	WDVS	EZ	Alu	Alu	1	0,7	0,53	3-fach	Re/Li	D/D	38 dB	0,800 m	2,800 m	ja	

Bezeichnung		Baurichtmaß				Wand		Verbindung	Material		Konstruktion										Zusatzinformation
Fenster	Typ	Raum	Breite	Höhe	Fläche	Wandstärke	Wandart	Anschlag	Rahmen	Flügel	Uw-Wert	Ug-Wert	g-Wert	Verglasung	Din	Öffnungsart	Schallschutz	Brüstungshöhe	Sturzhöhe	Insektenschutz	Kommentar
F2.63/1	1	2.63	1,635 m	2,000 m	3,27 m²	0,465 m	WDVS	EZ	Alu	Alu	1	0,7	0,53	3-fach	Re/Li	D/D	38 dB	0,800 m	2,800 m	ja	
FD.01/1	4a	D.01	0,780 m	1,400 m	1,09 m²		SD		K	K	1		0,53	3-fach		K-S					Dach ungedämmt,Fenster ohne Innenfutter
FD.01/2	4a	D.01	0,780 m	1,400 m	1,09 m²		SD		K	K	1		0,53	3-fach		K-S					Dach ungedämmt,Fenster ohne Innenfutter
FD.02/1	4b	D.02	0,780 m	1,400 m	1,09 m²		SD		K	K	1		0,53	3-fach		K-S					Entrauchung ≥ U,5m², motorisch offenbar
FD.03/1	4	D.03	0,780 m	1,400 m	1,09 m²		SD		K	K	1		0,53	3-fach		K-S					
FD.03/2	4	D.03	0,780 m	1,400 m	1,09 m²		SD		K	K	1		0,53	3-fach		K-S					
FD.03/3	4	D.03	0,780 m	1,400 m	1,09 m²		SD		K	K	1		0,53	3-fach		K-S					
FD.03/4	4	D.03	0,780 m	1,400 m	1,09 m²		SD		K	K	1		0,53	3-fach		K-S					
FD.03/5	4	D.03	0,780 m	1,400 m	1,09 m²		SD		K	K	1		0,53	3-fach		K-S					
FD.03/6	4	D.03	0,780 m	1,400 m	1,09 m²		SD		K	K	1		0,53	3-fach		K-S					
FD.03/7	4	D.03	0,780 m	1,400 m	1,09 m²		SD		K	K	1		0,53	3-fach		K-S					
FD.03/8	4	D.03	0,780 m	1,400 m	1,09 m²		SD		K	K	1		0,53	3-fach		K-S					
FD.04/1	4b	D.04	0,780 m	1,400 m	1,09 m²		SD		K	K	1		0,53	3-fach		K-S					Entrauchung ≥ U,5m², motorisch offenbar
FD.05/2	4a	D.05	0,780 m	1,400 m	1,09 m²		SD		K	K	1		0,53	3-fach		K-S					Dach ungedämmt,Fenster ohne Innenfutter
FD.05/1	4a	D.05	0,780 m	1,400 m	1,09 m²		SD		K	K	1		0,53	3-fach		K-S					Dach ungedämmt,Fenster ohne Innenfutter
FD.06/2	4	D.06	0,780 m	1,400 m	1,09 m²		SD		K	K	1		0,53	3-fach		K-S					
FD.06/1	4	D.06	0,780 m	1,400 m	1,09 m²		SD		K	K	1		0,53	3-fach		K-S					
FD.07/2	4	D.07	0,780 m	1,400 m	1,09 m²		SD		K	K	1		0,53	3-fach		K-S					
FD.07/1	4	D.07	0,780 m	1,400 m	1,09 m²		SD		K	K	1		0,53	3-fach		K-S					

Gesamt: 110

LEGENDE

Türnummer	Wandart	Zarge	Oberfläche/Material	Schloss	Mechanische Beanspruchung	Brandschutzanforderung
Bsp. - 0.01/1	Stb - Stahlbeton	SUZ Stahlfassungszarge	VZ verzinkt	PZ Profilzylinder	S - starke Beanspruchung	EI2 30 C5 S200 feuerhemmend+rauchdicht+selbstschließend
0 - Ebene	KS - Kalksandstein	A-PR Aluminiumprofil	G gestrichen	WC WC-Verriegelung	sonstiges	Sa C5 dicht+selbstschließend
.01 - Raumziffer	GK - Gipskarton	SEZ Stahleckzarge	VSG Verbundsicherheitsglas		F feststehend	Sa dichtschießend
/1 - Türziffer		Türstopper	VT Vollspantür	Beschläge	DINL - links öffnend	Obentürschließer
		W Wand	HPL High Pressure Laminate	D Drücker	DINR - rechts öffnend	GTS Gleitschienen-Türschließer
		B Boden	S - BL Stahlblech	K Knauf	FRT - Feuchtraumtür	EMR elektromechanische Feststellung mit integrierter Rauchmeldezentrale (Fixierung der Tür)

Bezeichnung	Baurichtmaß				Wand		Zarge		Tür		Konstruktion										Zusatzinformation
Tür	Breite	Höhe	Fläche	Flügelteilung	Wandstärke	Wandart	Zarge	Zarge Oberfläche	Türblatt	Türblatt Oberfläche	Uw-Wert	DIN-Richtung	Klimaklasse	mechanische Beanspruchung	Brandschutz-anforderung	Schallschutz	Beschläge Band/- Gegenseite	Schloss	Türstopper	Obentür-schließer	Kommentar
0.01/1	2,135 m	2,800 m	5,98 m²	1,42/0,715x2,8	0,465 m	WDVS	A-PR	A-PR	A-PR	VSG	1	DIN L F					D/D	PZ	B		mit Stahlblechzarge
0.02/1	0,885 m	2,135 m	1,89 m²		0,270 m	KS	SUZ	VZ+G	VT	HPL		DIN R	II	S	Sa	42 dB	D/D	PZ	B	GTS	
0.03/1	0,760 m	2,135 m	1,62 m²		0,150 m	GK	SUZ	VZ+G	VT	HPL		DIN R	FRT	S			D/D	WC			
0.04/1	0,885 m	2,135 m	1,89 m²		0,270 m	KS	SUZ	VZ+G	VT	HPL		DIN L	II	S	Sa	42 dB	D/D	PZ	B		
0.05/1	0,760 m	2,135 m	1,62 m²		0,150 m	GK	SUZ	VZ+G	VT	HPL		DIN L	FRT	S			D/D	WC			
0.06/1	0,885 m	2,135 m	1,89 m²		0,270 m	KS	SUZ	VZ+G	VT	HPL		DIN R	II	S	Sa	42 dB	D/D	PZ	B		
0.07/1	0,760 m	2,135 m	1,62 m²		0,150 m	GK	SUZ	VZ+G	VT	HPL		DIN R	FRT	S			D/D	WC			
0.08/1	0,885 m	2,135 m	1,89 m²		0,270 m	KS	SUZ	VZ+G	VT	HPL		DIN L	II	S	Sa	42 dB	D/D	PZ	B		
0.09/1	0,760 m	2,135 m	1,62 m²		0,150 m	GK	SUZ	VZ+G	VT	HPL		DIN L	FRT	S			D/D	WC			
0.10/1	0,885 m	2,135 m	1,89 m²		0,270 m	KS	SUZ	VZ+G	VT	HPL		DIN R	II	S	Sa	42 dB	D/D	PZ	B		
0.11/1	0,760 m	2,135 m	1,62 m²		0,150 m	GK	SUZ	VZ+G	VT	HPL		DIN R	FRT	S			D/D	WC			
0.12/1	0,885 m	2,135 m	1,89 m²		0,270 m	KS	SUZ	VZ+G	VT	HPL		DIN L	II	S	Sa	42 dB	D/D	PZ	B		
0.13/1	0,760 m	2,135 m	1,62 m²		0,150 m	GK	SUZ	VZ+G	VT	HPL		DIN L	FRT	S			D/D	WC			
0.14/1	0,885 m	2,135 m	1,89 m²		0,270 m	KS	SUZ	VZ+G	VT	HPL		DIN R	II	S	Sa	42 dB	D/D	PZ	B		
0.15/1	0,760 m	2,135 m	1,62 m²		0,150 m	GK	SUZ	VZ+G	VT	HPL		DIN R	FRT	S			D/D	WC			
0.16/1	0,885 m	2,135 m	1,89 m²		0,270 m	KS	SUZ	VZ+G	VT	HPL		DIN L	II	S	Sa	42 dB	D/D	PZ	B	GTS	
0.17/1	0,760 m	2,135 m	1,62 m²		0,150 m	GK	SUZ	VZ+G	VT	HPL		DIN L	FRT	S			D/D	WC			
0.18/1	1,760 m	2,500 m	4,40 m²	1,3/0,46x2,5	0,150 m	KS/GK	A-PR	A-PR	A-PR	VSG		DIN R F			S200		D/D	PZ		GTS, EMR	Trockenbau Türsturz
0.19/1	1,760 m	2,500 m	4,40 m²	0,46/1,3x2,5	0,150 m	KS/GK	A-PR	A-PR	A-PR	VSG		F DIN R			S200		D/D	PZ		GTS, EMR	Trockenbau Türsturz
0.19/2	1,760 m	2,500 m	4,40 m²	1,3/0,46x2,5	0,150 m	KS/GK	A-PR	A-PR	A-PR	VSG		DIN L F			S200		D/D	PZ		GTS, EMR	Trockenbau Türsturz
0.20/1	3,390 m	2,500 m	8,48 m²	1,045/1,3/1,045x2,5	0,150 m	KS	A-PR	A-PR	A-PR	VSG		F DIN L F			EI2 30 C5 S200		D/D	PZ		GTS, EMR	Trockenbau Türsturz
0.21/1	0,885 m	2,135 m	1,89 m²		0,270 m	KS	SUZ	VZ+G	VT	HPL		DIN R	II	S	Sa	42 dB	D/D	PZ	B	GTS	
0.22/1	0,760 m	2,135 m	1,62 m²		0,150 m	GK	SUZ	VZ+G	VT	HPL		DIN R	FRT	S			D/D	WC			
0.23/1	0,885 m	2,135 m	1,89 m²		0,270 m	KS	SUZ	VZ+G	VT	HPL		DIN L	II	S	Sa	42 dB	D/D	PZ	B		
0.24/1	0,760 m	2,135 m	1,62 m²		0,150 m	GK	SUZ	VZ+G	VT	HPL		DIN L	FRT	S			D/D	WC			
0.25/1	0,885 m	2,135 m	1,89 m²		0,270 m	KS	SUZ	VZ+G	VT	HPL		DIN R	II	S	Sa	42 dB	D/D	PZ	B		
0.26/1	0,760 m	2,135 m	1,62 m²		0,150 m	GK	SUZ	VZ+G	VT	HPL		DIN R	FRT	S			D/D	WC			
0.27/1	0,885 m	2,135 m	1,89 m²		0,270 m	KS	SUZ	VZ+G	VT	HPL		DIN L	II	S	Sa	42 dB	D/D	PZ	B		
0.28/1	0,760 m	2,135 m	1,62 m²		0,150 m	GK	SUZ	VZ+G	VT	HPL		DIN L	FRT	S			D/D	WC			
0.29/1	0,885 m	2,135 m	1,89 m²		0,270 m	KS	SUZ	VZ+G	VT	HPL		DIN R	II	S	Sa	42 dB	D/D	PZ	B		
0.30/1	0,760 m	2,135 m	1,62 m²		0,150 m	GK	SUZ	VZ+G	VT	HPL		DIN R	FRT	S			D/D	WC			
0.31/1	0,885 m	2,135 m	1,89 m²		0,270 m	KS	SUZ	VZ+G	VT	HPL		DIN L	II	S	Sa	42 dB	D/D	PZ	B	GTS	
0.32/1	0,760 m	2,135 m	1,62 m²		0,150 m	GK	SUZ	VZ+G	VT	HPL		DIN L	FRT	S			D/D	WC			
0.34/1	3,390 m	2,500 m	8,48 m²	1,045/1,3/1,045x2,5	0,150 m	KS/GK	A-PR	A-PR	A-PR	VSG		F DIN R F			EI2 30 C5 S200		D/D	PZ		GTS, EMR	Trockenbau Türsturz
0.36/1	0,885 m	2,135 m	1,89 m²		0,270 m	KS	SUZ	VZ+G	VT	HPL		DIN R	II	S	Sa	42 dB	D/D	PZ	B	GTS	
0.37/1	0,760 m	2,135 m	1,62 m²		0,150 m	GK	SUZ	VZ+G	VT	HPL		DIN R	FRT	S			D/D	WC			
0.38/1	0,885 m	2,135 m	1,89 m²		0,270 m	KS	SUZ	VZ+G	VT	HPL		DIN L	II	S	Sa	42 dB	D/D	PZ	B		
0.39/1	0,760 m	2,135 m	1,62 m²		0,150 m	GK	SUZ	VZ+G	VT	HPL		DIN L	FRT	S			D/D	WC			
0.40/1	0,885 m	2,135 m	1,89 m²		0,270 m	KS	SUZ	VZ+G	VT	HPL		DIN R	II	S	Sa	42 dB	D/D	PZ	B		
0.41/1	0,760 m	2,135 m	1,62 m²		0,150 m	GK	SUZ	VZ+G	VT	HPL		DIN R	FRT	S			D/D	WC			
0.42/1	0,885 m	2,135 m	1,89 m²		0,270 m	KS	SUZ	VZ+G	VT	HPL		DIN L	II	S	Sa	42 dB	D/D	PZ	B		
0.43/1	0,760 m	2,135 m	1,62 m²		0,150 m	GK	SUZ	VZ+G	VT	HPL		DIN L	FRT	S			D/D	WC			

2453_MUS_TÜRLISTE_47

Marineunteroffizierschule Plön LPH 5 Stand:05.12.2025

Bezeichnung	Baurichtmaß				Wand		Zarge		Tür		Konstruktion										Zusatzinformation
Tür	Breite	Höhe	Fläche	Flügelteilung	Wandstärke	Wandart	Zarge	Zarge Oberfläche	Türblatt	Türblatt Oberfläche	Uw-Wert	DIN-Richtung	Klimaklasse	mechanische Beanspruchung	Brandschutz-anforderung	Schallschutz	Beschläge Band/-Gegenseite	Schloss	Türstopper	Obentür-schließer	Kommentar
0.44/1	1,760 m	2,500 m	4,40 m²	1,3/0,46x2,5	0,150 m	KS/GK	A-PR	A-PR	A-PR	VSG		DIN L F			EI2 90 C5 S200		D/D	PZ		GTS, EMR	Trockenbau Türsturz
0.45/1	0,885 m	2,135 m	1,89 m²		0,270 m	KS	SUZ	VZ+G	VT	HPL		DIN R	II	S	Sa	42 dB	D/D	PZ	B		
0.46/1	0,760 m	2,135 m	1,62 m²		0,150 m	GK	SUZ	VZ+G	VT	HPL		DIN R	FRT	S			D/D	WC			
0.47/1	0,885 m	2,135 m	1,89 m²		0,270 m	KS	SUZ	VZ+G	VT	HPL		DIN L	II	S	Sa	42 dB	D/D	PZ	B		
0.48/1	0,760 m	2,135 m	1,62 m²		0,150 m	GK	SUZ	VZ+G	VT	HPL		DIN L	FRT	S			D/D	WC			
0.49/1	0,885 m	2,135 m	1,89 m²		0,270 m	KS	SUZ	VZ+G	VT	HPL		DIN R	II	S	Sa	42 dB	D/D	PZ	B		
0.50/1	0,760 m	2,135 m	1,62 m²		0,150 m	GK	SUZ	VZ+G	VT	HPL		DIN R	FRT	S			D/D	WC			
0.51/1	0,885 m	2,135 m	1,89 m²		0,270 m	KS	SUZ	VZ+G	VT	HPL		DIN L	II	S	Sa	42 dB	D/D	PZ	B	GTS	
0.52/1	0,760 m	2,135 m	1,62 m²		0,150 m	GK	SUZ	VZ+G	VT	HPL		DIN L	FRT	S			D/D	WC			
0.53/1	2,135 m	2,800 m	5,98 m²		0,465 m	KS	A-PR	A-PR	A-PR	VSG	1	DIN R					D/D	PZ	B		mit Stahlblechzarge
0.54/1	0,885 m	2,135 m	1,89 m²		0,270 m	KS	SUZ	VZ+G	VT	HPL		DIN R	II	S	Sa	42 dB	D/D	PZ	B	GTS	
0.55/1	0,760 m	2,135 m	1,62 m²		0,150 m	GK	SUZ	VZ+G	VT	HPL		DIN R	FRT	S			D/D	WC			
0.56/1	0,885 m	2,135 m	1,89 m²		0,270 m	KS	SUZ	VZ+G	VT	HPL		DIN L	II	S	Sa	32 dB	D/D	PZ	W	GTS	
0.57/1	0,885 m	2,135 m	1,89 m²		0,270 m	KS	SUZ	VZ+G	VT	HPL		DIN L	II	S	Sa	32 dB	D/D	PZ	B	GTS, EMR	
0.58/1	1,135 m	2,800 m	3,18 m²		0,465 m	KS	A-PR	A-PR	A-PR	Alu		DIN L					K/D	PZ	B		mit Staniolecnzarge, licnte breite mindst. 1,05
0.59/1	1,135 m	2,800 m	3,18 m²		0,465 m	KS	A-PR	A-PR	A-PR	Alu		DIN L					K/D	PZ	B		mit Stahlblechzarge mit Staniolecnzarge, licnte breite mindst. 1,05
0.60/1	1,135 m	2,800 m	3,18 m²		0,465 m	KS	A-PR	A-PR	A-PR	Alu		DIN L					K/D	PZ	B		
0.61/1	0,885 m	2,135 m	1,89 m²		0,270 m	KS	SUZ	VZ+G	VT	HPL		DIN R	II	S	Sa	42 dB	D/D	PZ	B		
0.62/1	0,760 m	2,135 m	1,62 m²		0,150 m	GK	SUZ	VZ+G	VT	HPL		DIN R	FRT	S			D/D	WC			
0.63/1	0,760 m	2,135 m	1,62 m²		0,150 m	GK	SUZ	VZ+G	VT	HPL		DIN L	FRT	S			D/D	WC			
0.64/1	0,885 m	2,135 m	1,89 m²		0,270 m	KS	SUZ	VZ+G	VT	HPL		DIN L	II	S	Sa	42 dB	D/D	PZ	B	GTS	
1.01/1	0,885 m	2,135 m	1,89 m²		0,270 m	KS	SUZ	VZ+G	VT	HPL		DIN R	II	S	EI2 30 Sa	32 dB	D/D	PZ	B	GTS, EMR	
1.02/1	0,885 m	2,135 m	1,89 m²		0,270 m	KS	SUZ	VZ+G	VT	HPL		DIN R	II	S	Sa	42 dB	D/D	PZ	B	GTS	
1.03/1	0,760 m	2,135 m	1,62 m²		0,150 m	GK	SUZ	VZ+G	VT	HPL		DIN R	FRT	S			D/D	WC			
1.04/1	0,885 m	2,135 m	1,89 m²		0,270 m	KS	SUZ	VZ+G	VT	HPL		DIN L	II	S	Sa	42 dB	D/D	PZ	B		
1.05/1	0,760 m	2,135 m	1,62 m²		0,150 m	GK	SUZ	VZ+G	VT	HPL		DIN L	FRT	S			D/D	WC			
1.06/1	0,885 m	2,135 m	1,89 m²		0,270 m	KS	SUZ	VZ+G	VT	HPL		DIN R	II	S	Sa	42 dB	D/D	PZ	B		
1.07/1	0,760 m	2,135 m	1,62 m²		0,150 m	GK	SUZ	VZ+G	VT	HPL		DIN R	FRT	S			D/D	WC			
1.08/1	0,885 m	2,135 m	1,89 m²		0,270 m	KS	SUZ	VZ+G	VT	HPL		DIN L	II	S	Sa	42 dB	D/D	PZ	B		
1.09/1	0,760 m	2,135 m	1,62 m²		0,150 m	GK	SUZ	VZ+G	VT	HPL		DIN L	FRT	S			D/D	WC			
1.10/1	0,885 m	2,135 m	1,89 m²		0,270 m	KS	SUZ	VZ+G	VT	HPL		DIN R	II	S	Sa	42 dB	D/D	PZ	B		
1.11/1	0,760 m	2,135 m	1,62 m²		0,150 m	GK	SUZ	VZ+G	VT	HPL		DIN R	FRT	S			D/D	WC			
1.12/1	0,885 m	2,135 m	1,89 m²		0,270 m	KS	SUZ	VZ+G	VT	HPL		DIN L	II	S	Sa	42 dB	D/D	PZ	B		
1.13/1	0,760 m	2,135 m	1,62 m²		0,150 m	GK	SUZ	VZ+G	VT	HPL		DIN L	FRT	S			D/D	WC			
1.14/1	0,885 m	2,135 m	1,89 m²		0,270 m	KS	SUZ	VZ+G	VT	HPL		DIN R	II	S	Sa	42 dB	D/D	PZ	B		
1.15/1	0,760 m	2,135 m	1,62 m²		0,150 m	GK	SUZ	VZ+G	VT	HPL		DIN R	FRT	S			D/D	WC			
1.16/1	0,885 m	2,135 m	1,89 m²		0,270 m	KS	SUZ	VZ+G	VT	HPL		DIN L	II	S	Sa	42 dB	D/D	PZ	B	GTS	
1.17/1	0,760 m	2,135 m	1,62 m²		0,150 m	GK	SUZ	VZ+G	VT	HPL		DIN L	FRT	S			D/D	WC			
1.18/1	1,760 m	2,500 m	4,40 m²	1,3/0,46x2,5	0,150 m	KS/GK	A-PR	A-PR	A-PR	VSG		DIN L F			S200		D/D	PZ		GTS, EMR	Trockenbau Türsturz
1.19/1	3,390 m	2,500 m	8,48 m²	1,22/1,065/1,1x2,5	0,150 m	KS/GK	A-PR	A-PR	A-PR	VSG		DIN R F F			EI2 30 C5 S200		D/D	PZ		GTS, EMR	
1.20/1	0,885 m	2,135 m	1,89 m²		0,270 m	KS	SUZ	VZ+G	VT	HPL		DIN R	II	S	Sa	42 dB	D/D	PZ	B		
1.21/1	0,760 m	2,135 m	1,62 m²		0,150 m	GK	SUZ	VZ+G	VT	HPL		DIN R	FRT	S			D/D	WC			
1.22/1	0,885 m	2,135 m	1,89 m²		0,270 m	KS	SUZ	VZ+G	VT	HPL		DIN L	II	S	Sa	42 dB	D/D	PZ	B		
1.23/1	0,760 m	2,135 m	1,62 m²		0,150 m	GK	SUZ	VZ+G	VT	HPL		DIN L	FRT	S			D/D	WC			
1.24/1	0,885 m	2,135 m	1,89 m²		0,270 m	KS	SUZ	VZ+G	VT	HPL		DIN R	II	S	Sa	42 dB	D/D	PZ	B		
1.25/1	0,760 m	2,135 m	1,62 m²		0,150 m	GK	SUZ	VZ+G	VT	HPL		DIN R	FRT	S			D/D	WC			
1.26/1	0,885 m	2,135 m	1,89 m²		0,270 m	KS	SUZ	VZ+G	VT	HPL		DIN L	II	S	Sa	42 dB	D/D	PZ	B		
1.27/1	0,760 m	2,135 m	1,62 m²		0,150 m	GK	SUZ	VZ+G	VT	HPL		DIN L	FRT	S			D/D	WC			
1.28/1	0,885 m	2,135 m	1,89 m²		0,270 m	KS	SUZ	VZ+G	VT	HPL		DIN R	II	S	Sa	42 dB	D/D	PZ	B		
1.29/1	0,760 m	2,135 m	1,62 m²		0,150 m	GK	SUZ	VZ+G	VT	HPL		DIN R	FRT	S			D/D	WC			
1.30/1	0,885 m	2,135 m	1,89 m²		0,270 m	KS	SUZ	VZ+G	VT	HPL		DIN L	II	S	Sa	42 dB	D/D	PZ	B		

2453_MUS_TÜRLISTE_47

Marineunteroffizierschule Plön LPH 5 Stand:05.12.2025

Bezeichnung	Baurichtmaß				Wand		Zarge		Tür		Konstruktion										Zusatzinformation
Tür	Breite	Höhe	Fläche	Flügelteilung	Wandstärke	Wandart	Zarge	Zarge Oberfläche	Türblatt	Türblatt Oberfläche	Uw-Wert	DIN-Richtung	Klimaklasse	mechanische Beanspruchung	Brandschutz-anforderung	Schallschutz	Beschläge Band/-Gegenseite	Schloss	Türstopper	Obentür-schließer	Kommentar
1.31/1	0,760 m	2,135 m	1,62 m²		0,150 m	GK	SUZ	VZ+G	VT	HPL		DIN L	FRT	S			D/D	WC			
1.32/1	3,390 m	2,500 m	8,48 m²	1,1/1,065/1,22x2,5	0,150 m	KS/GK	A-PR	A-PR	A-PR	VSG		F F DIN L			EI2 30 C5 S200		D/D	PZ		GTS, EMR	
1.34/1	0,885 m	2,135 m	1,89 m²		0,270 m	KS	SUZ	VZ+G	VT	HPL		DIN R	II	S	Sa	42 dB	D/D	PZ	B	GTS	
1.35/1	0,760 m	2,135 m	1,62 m²		0,150 m	GK	SUZ	VZ+G	VT	HPL		DIN R	FRT	S			D/D	WC			
1.36/1	0,885 m	2,135 m	1,89 m²		0,270 m	KS	SUZ	VZ+G	VT	HPL		DIN L	II	S	Sa	42 dB	D/D	PZ	B		
1.37/1	0,760 m	2,135 m	1,62 m²		0,150 m	GK	SUZ	VZ+G	VT	HPL		DIN L	FRT	S			D/D	WC			
1.38/1	0,885 m	2,135 m	1,89 m²		0,270 m	KS	SUZ	VZ+G	VT	HPL		DIN R	II	S	Sa	42 dB	D/D	PZ	B		
1.39/1	0,760 m	2,135 m	1,62 m²		0,150 m	GK	SUZ	VZ+G	VT	HPL		DIN R	FRT	S			D/D	WC			
1.40/1	0,885 m	2,135 m	1,89 m²		0,270 m	KS	SUZ	VZ+G	VT	HPL		DIN L	II	S	Sa	42 dB	D/D	PZ	B		
1.41/1	0,760 m	2,135 m	1,62 m²		0,150 m	GK	SUZ	VZ+G	VT	HPL		DIN L	FRT	S			D/D	WC			
1.42/1	1,760 m	2,500 m	4,40 m²	0,46/1,3x2,5	0,150 m	KS/GK	A-PR	A-PR	A-PR	VSG		F DIN R			EI2 90 C5 S200		D/D	PZ		GTS, EMR	Trockenbau Türsturz
1.43/1	0,885 m	2,135 m	1,89 m²		0,270 m	KS	SUZ	VZ+G	VT	HPL		DIN R	II	S	Sa	42 dB	D/D	PZ	B		
1.44/1	0,760 m	2,135 m	1,62 m²		0,150 m	GK	SUZ	VZ+G	VT	HPL		DIN R	FRT	S			D/D	WC			
1.45/1	0,885 m	2,135 m	1,89 m²		0,270 m	KS	SUZ	VZ+G	VT	HPL		DIN L	II	S	Sa	42 dB	D/D	PZ	B		
1.46/1	0,760 m	2,135 m	1,62 m²		0,150 m	GK	SUZ	VZ+G	VT	HPL		DIN L	FRT	S			D/D	WC			
1.47/1	0,885 m	2,135 m	1,89 m²		0,270 m	KS	SUZ	VZ+G	VT	HPL		DIN R	II	S	Sa	42 dB	D/D	PZ	B		
1.48/1	0,760 m	2,135 m	1,62 m²		0,150 m	GK	SUZ	VZ+G	VT	HPL		DIN R	FRT	S			D/D	WC			
1.49/1	0,885 m	2,135 m	1,89 m²		0,270 m	KS	SUZ	VZ+G	VT	HPL		DIN L	II	S	Sa	42 dB	D/D	PZ	B	GTS	
1.50/1	0,760 m	2,135 m	1,62 m²		0,150 m	GK	SUZ	VZ+G	VT	HPL		DIN L	FRT	S			D/D	WC			
1.51/1	0,885 m	2,135 m	1,89 m²		0,270 m	KS	SUZ	VZ+G	VT	HPL		DIN L	II	S	EI2 30 Sa	32 dB	D/D	PZ	W	GTS	
1.52/1	0,885 m	2,135 m	1,89 m²		0,270 m	KS	SUZ	VZ+G	VT	HPL		DIN L	II	S	Sa	32 dB	D/K	PZ	B	GTS	
1.53/1	0,885 m	2,135 m	1,89 m²		0,270 m	KS	SUZ	VZ+G	VT	HPL		DIN R	II	S	Sa	42 dB	D/D	PZ	B		
1.54/1	0,760 m	2,135 m	1,62 m²		0,150 m	GK	SUZ	VZ+G	VT	HPL		DIN R	FRT	S			D/D	WC			
1.55/1	0,885 m	2,135 m	1,89 m²		0,270 m	KS	SUZ	VZ+G	VT	HPL		DIN L	II	S	Sa	42 dB	D/D	PZ	B		
1.56/1	0,760 m	2,135 m	1,62 m²		0,150 m	GK	SUZ	VZ+G	VT	HPL		DIN L	FRT	S			D/D	WC			
1.57/1	0,885 m	2,135 m	1,89 m²		0,270 m	KS	SUZ	VZ+G	VT	HPL		DIN R	II	S	Sa	42 dB	D/D	PZ	B		
1.58/1	0,760 m	2,135 m	1,62 m²		0,150 m	GK	SUZ	VZ+G	VT	HPL		DIN R	FRT	S			D/D	WC			
1.59/1	0,885 m	2,135 m	1,89 m²		0,270 m	KS	SUZ	VZ+G	VT	HPL		DIN L	II	S	Sa	42 dB	D/D	PZ	B		
1.60/1	0,760 m	2,135 m	1,62 m²		0,150 m	GK	SUZ	VZ+G	VT	HPL		DIN L	FRT	S			D/D	WC			
1.61/1	0,885 m	2,135 m	1,89 m²		0,270 m	KS	SUZ	VZ+G	VT	HPL		DIN R	II	S	Sa	42 dB	D/D	PZ	B		
1.62/1	0,760 m	2,135 m	1,62 m²		0,150 m	GK	SUZ	VZ+G	VT	HPL		DIN R	FRT	S			D/D	WC			
1.63/1	0,885 m	2,135 m	1,89 m²		0,270 m	KS	SUZ	VZ+G	VT	HPL		DIN L	II	S	Sa	42 dB	D/D	PZ	B		
1.64/1	0,760 m	2,135 m	1,62 m²		0,150 m	GK	SUZ	VZ+G	VT	HPL		DIN L	FRT	S			D/D	WC			
2.01/1	0,885 m	2,135 m	1,89 m²		0,270 m	KS	SUZ	VZ+G	VT	HPL		DIN R	II	S	EI2 30 Sa	32 dB	D/D	PZ	B	GTS, EMR	
2.02/1	0,885 m	2,135 m	1,89 m²		0,270 m	KS	SUZ	VZ+G	VT	HPL		DIN R	II	S	Sa	42 dB	D/D	PZ	B	GTS	
2.03/1	0,760 m	2,135 m	1,62 m²		0,150 m	GK	SUZ	VZ+G	VT	HPL		DIN R	FRT	S			D/D	WC			
2.04/1	0,885 m	2,135 m	1,89 m²		0,270 m	KS	SUZ	VZ+G	VT	HPL		DIN L	II	S	Sa	42 dB	D/D	PZ	B		
2.05/1	0,760 m	2,135 m	1,62 m²		0,150 m	GK	SUZ	VZ+G	VT	HPL		DIN L	FRT	S			D/D	WC			
2.06/1	0,885 m	2,135 m	1,89 m²		0,270 m	KS	SUZ	VZ+G	VT	HPL		DIN R	II	S	Sa	42 dB	D/D	PZ	B		
2.07/1	0,760 m	2,135 m	1,62 m²		0,150 m	GK	SUZ	VZ+G	VT	HPL		DIN R	FRT	S			D/D	WC			
2.08/1	0,885 m	2,135 m	1,89 m²		0,270 m	KS	SUZ	VZ+G	VT	HPL		DIN L	II	S	Sa	42 dB	D/D	PZ	B		
2.09/1	0,760 m	2,135 m	1,62 m²		0,150 m	GK	SUZ	VZ+G	VT	HPL		DIN L	FRT	S			D/D	WC			
2.10/1	0,885 m	2,135 m	1,89 m²		0,270 m	KS	SUZ	VZ+G	VT	HPL		DIN R	II	S	Sa	42 dB	D/D	PZ	B		
2.11/1	0,760 m	2,135 m	1,62 m²		0,150 m	GK	SUZ	VZ+G	VT	HPL		DIN L	FRT	S			D/D	WC			
2.12/1	0,885 m	2,135 m	1,89 m²		0,270 m	KS	SUZ	VZ+G	VT	HPL		DIN L	II	S	Sa	42 dB	D/D	PZ	B		
2.13/1	0,760 m	2,135 m	1,62 m²		0,150 m	GK	SUZ	VZ+G	VT	HPL		DIN R	FRT	S			D/D	WC			
2.14/1	0,885 m	2,135 m	1,89 m²		0,270 m	KS	SUZ	VZ+G	VT	HPL		DIN R	II	S	Sa	42 dB	D/D	PZ	B		
2.15/1	0,760 m	2,135 m	1,62 m²		0,150 m	GK	SUZ	VZ+G	VT	HPL		DIN R	FRT	S			D/D	WC			
2.16/1	0,885 m	2,135 m	1,89 m²		0,270 m	KS	SUZ	VZ+G	VT	HPL		DIN L	II	S	Sa	42 dB	D/D	PZ	B	GTS	
2.17/1	0,760 m	2,135 m	1,62 m²		0,150 m	GK	SUZ	VZ+G	VT	HPL		DIN L	FRT	S			D/D	WC			
2.18/1	1,760 m	2,500 m	4,40 m²	1,3/0,46x2,5	0,150 m	KS/GK	A-PR	A-PR	A-PR	VSG		DIN L F			EI2 30 C5 S200		D/D	PZ		GTS, EMR	Trockenbau Türsturz


2453_MUS_TÜRLISTE_47

Marineunteroffizierschule Plön LPH 5 Stand:05.12.2025

Bezeichnung	Baurichtmaß				Wand		Zarge		Tür		Konstruktion										Zusatzinformation
Tür	Breite	Höhe	Fläche	Flügelteilung	Wandstärke	Wandart	Zarge	Zarge Oberfläche	Türblatt	Türblatt Oberfläche	Uw-Wert	DIN-Richtung	Klimaklasse	mechanische Beanspruchung	Brandschutz-anforderung	Schallschutz	Beschläge Band/-Gegenseite	Schloss	Türstopper	Obentür-schließer	Kommentar
2.19/1	3,390 m	2,500 m	8,48 m²	1,22/1,065/1,1x2,5	0,150 m	KS/GK	A-PR	A-PR	A-PR	VSG		DIN R F F			EI2 30 C5 S200		D/D	PZ		GTS, EMR	
2.20/1	0,885 m	2,135 m	1,89 m²		0,270 m	KS	SUZ	VZ+G	VT	HPL		DIN R	II	S	Sa	42 dB	D/D	PZ	B		
2.21/1	0,760 m	2,135 m	1,62 m²		0,150 m	GK	SUZ	VZ+G	VT	HPL		DIN R	FRT	S			D/D	WC			
2.22/1	0,885 m	2,135 m	1,89 m²		0,270 m	KS	SUZ	VZ+G	VT	HPL		DIN L	II	S	Sa	42 dB	D/D	PZ	B		
2.23/1	0,760 m	2,135 m	1,62 m²		0,150 m		SUZ	VZ+G	VT	HPL		DIN L	FRT	S			D/D	WC			
2.24/1	0,885 m	2,135 m	1,89 m²		0,270 m	KS	SUZ	VZ+G	VT	HPL		DIN R	II	S	Sa	42 dB	D/D	PZ	B		
2.25/1	0,760 m	2,135 m	1,62 m²		0,150 m	GK	SUZ	VZ+G	VT	HPL		DIN R	FRT	S			D/D	WC			
2.26/1	0,885 m	2,135 m	1,89 m²		0,270 m	KS	SUZ	VZ+G	VT	HPL		DIN L	II	S	Sa	42 dB	D/D	PZ	B		
2.27/1	0,760 m	2,135 m	1,62 m²		0,150 m	GK	SUZ	VZ+G	VT	HPL		DIN L	FRT	S			D/D	WC			
2.28/1	0,885 m	2,135 m	1,89 m²		0,270 m	KS	SUZ	VZ+G	VT	HPL		DIN R	II	S	Sa	42 dB	D/D	PZ	B		
2.29/1	0,760 m	2,135 m	1,62 m²		0,150 m	GK	SUZ	VZ+G	VT	HPL		DIN R	FRT	S			D/D	WC			
2.30/1	0,885 m	2,135 m	1,89 m²		0,270 m	KS	SUZ	VZ+G	VT	HPL		DIN L	II	S	Sa	42 dB	D/D	PZ	B		
2.31/1	0,760 m	2,135 m	1,62 m²		0,150 m	GK	SUZ	VZ+G	VT	HPL		DIN L	FRT	S			D/D	WC			
2.32/1	3,390 m	2,500 m	8,48 m²	1,1/1,065/1,22x2,5	0,150 m	KS/GK	A-PR	A-PR	A-PR	VSG		F F DIN L			EI2 30 C5 S200		D/D	PZ		GTS, EMR	
2.34/1	0,885 m	2,135 m	1,89 m²		0,270 m	KS	SUZ	VZ+G	VT	HPL		DIN R	II	S	Sa	42 dB	D/D	PZ	B	GTS	
2.35/1	0,760 m	2,135 m	1,62 m²		0,150 m	GK	SUZ	VZ+G	VT	HPL		DIN R	FRT	S			D/D	WC			
2.36/1	0,885 m	2,135 m	1,89 m²		0,270 m	KS	SUZ	VZ+G	VT	HPL		DIN L	II	S	Sa	42 dB	D/D	PZ	B		
2.37/1	0,760 m	2,135 m	1,62 m²		0,150 m	GK	SUZ	VZ+G	VT	HPL		DIN L	FRT	S			D/D	WC			
2.38/1	0,885 m	2,135 m	1,89 m²		0,270 m	KS	SUZ	VZ+G	VT	HPL		DIN R	II	S	Sa	42 dB	D/D	PZ	B		
2.39/1	0,760 m	2,135 m	1,62 m²		0,150 m	GK	SUZ	VZ+G	VT	HPL		DIN R	FRT	S			D/D	WC			
2.40/1	0,885 m	2,135 m	1,89 m²		0,270 m	KS	SUZ	VZ+G	VT	HPL		DIN L	II	S	Sa	42 dB	D/D	PZ	B		
2.41/1	0,760 m	2,135 m	1,62 m²		0,150 m	GK	SUZ	VZ+G	VT	HPL		DIN L	FRT	S			D/D	WC			
2.42/1	1,760 m	2,500 m	4,40 m²	0,46/1,3x2,5	0,150 m	KS/GK	A-PR	A-PR	A-PR	VSG		F DIN R			EI2 90 C5 S200		D/D	PZ		GTS, EMR	Trockenbau Türsturz
2.43/1	0,885 m	2,135 m	1,89 m²		0,270 m	KS	SUZ	VZ+G	VT	HPL		DIN R	II	S	Sa	42 dB	D/D	PZ	B		
2.44/1	0,760 m	2,135 m	1,62 m²		0,150 m	GK	SUZ	VZ+G	VT	HPL		DIN R	FRT	S			D/D	WC			
2.45/1	0,885 m	2,135 m	1,89 m²		0,270 m	KS	SUZ	VZ+G	VT	HPL		DIN L	II	S	Sa	42 dB	D/D	PZ	B		
2.46/1	0,760 m	2,135 m	1,62 m²		0,150 m	GK	SUZ	VZ+G	VT	HPL		DIN L	FRT	S			D/D	WC			
2.47/1	0,885 m	2,135 m	1,89 m²		0,270 m	KS	SUZ	VZ+G	VT	HPL		DIN R	II	S	Sa	42 dB	D/D	PZ	B		
2.48/1	0,760 m	2,135 m	1,62 m²		0,150 m	GK	SUZ	VZ+G	VT	HPL		DIN R	FRT	S			D/D	WC			
2.49/1	0,885 m	2,135 m	1,89 m²		0,270 m	KS	SUZ	VZ+G	VT	HPL		DIN L	II	S	Sa	42 dB	D/D	PZ	B	GTS	
2.50/1	0,760 m	2,135 m	1,62 m²		0,150 m	GK	SUZ	VZ+G	VT	HPL		DIN L	FRT	S			D/D	WC			
2.51/1	0,885 m	2,135 m	1,89 m²		0,270 m	KS	SUZ	VZ+G	VT	HPL		DIN L	II	S	EI2 30 Sa	32 dB	D/D	PZ	W	GTS	
2.52/1	0,885 m	2,135 m	1,89 m²		0,270 m	KS	SUZ	VZ+G	VT	HPL		DIN L	II	S	Sa	32 dB	D/K	PZ	B	GTS	
2.53/1	0,885 m	2,135 m	1,89 m²		0,270 m	KS	SUZ	VZ+G	VT	HPL		DIN R	II	S	Sa	42 dB	D/D	PZ	B		
2.54/1	0,760 m	2,135 m	1,62 m²		0,150 m	GK	SUZ	VZ+G	VT	HPL		DIN R	FRT	S			D/D	WC			
2.55/1	0,885 m	2,135 m	1,89 m²		0,270 m	KS	SUZ	VZ+G	VT	HPL		DIN L	II	S	Sa	42 dB	D/D	PZ	B		
2.56/1	0,760 m	2,135 m	1,62 m²		0,150 m	GK	SUZ	VZ+G	VT	HPL		DIN L	FRT	S			D/D	WC			
2.57/1	0,885 m	2,135 m	1,89 m²		0,270 m	KS	SUZ	VZ+G	VT	HPL		DIN R	II	S	Sa	42 dB	D/D	PZ	B		
2.58/1	0,760 m	2,135 m	1,62 m²		0,150 m	GK	SUZ	VZ+G	VT	HPL		DIN R	FRT	S			D/D	WC			
2.59/1	0,885 m	2,135 m	1,89 m²		0,270 m	KS	SUZ	VZ+G	VT	HPL		DIN L	II	S	Sa	42 dB	D/D	PZ	B		
2.60/1	0,760 m	2,135 m	1,62 m²		0,150 m	GK	SUZ	VZ+G	VT	HPL		DIN L	FRT	S			D/D	WC			
2.61/1	0,885 m	2,135 m	1,89 m²		0,270 m	KS	SUZ	VZ+G	VT	HPL		DIN R	II	S	Sa	42 dB	D/D	PZ	B		
2.62/1	0,760 m	2,135 m	1,62 m²		0,150 m	GK	SUZ	VZ+G	VT	HPL		DIN R	FRT	S			D/D	WC			
2.63/1	0,885 m	2,135 m	1,89 m²		0,270 m	KS	SUZ	VZ+G	VT	HPL		DIN L	II	S	Sa	42 dB	D/D	PZ	B		
2.64/1	0,760 m	2,135 m	1,62 m²		0,150 m	GK	SUZ	VZ+G	VT	HPL		DIN L	FRT	S			D/D	WC			
D.01/1	1,010 m	2,260 m	2,28 m²		0,240 m	KS	SEZ	VZ+G	S-BL	HPL	1	DIN R	III	S	EI2 30 Sa	32 dB	D/D	PZ		GTS	Türblatt gedämmt
D.02/1	0,885 m	2,135 m	1,89 m²		0,270 m	KS	SUZ	VZ+G	VT	HPL		DIN L	II	S	EI2 30 C5 S200	32 dB	D/D	PZ		GTS, EMR	
D.03/1	0,885 m	2,135 m	1,89 m²		0,270 m	KS	SUZ	VZ+G	VT	HPL		DIN R	II	S	Sa C5	32 dB	D/D	PZ	B	GTS	
D.03/2	0,885 m	2,135 m	1,89 m²		0,270 m	KS	SUZ	VZ+G	VT	HPL		DIN L	II	S	Sa C5	32 dB	D/D	PZ	B	GTS	
D.04/1	2,010 m	2,135 m	4,29 m²	1,005/1,005x2,135	0,270 m	KS	SUZ	VZ+G		HPL+G		DIN L DIN R	II	S	EI2 30 C5 S200	32 dB	D/D	PZ		GTS, EMR	
D.05/1	1,010 m	2,260 m	2,28 m²		0,240 m	KS	SEZ	VZ+G	S-BL	HPL	1	DIN L	III	S	EI2 90 C5 S200	32 dB	D/D	PZ		GTS	Türblatt gedämmt

Bezeichnung	Baurichtmaß				Wand		Zarge		Tür		Konstruktion										Zusatzinformation
Tür	Breite	Höhe	Fläche	Flügelteilung	Wandstärke	Wandart	Zarge	Zarge Oberfläche	Türblatt	Türblatt Oberfläche	Uw-Wert	DIN-Richtung	Klimaklasse	mechanische Beanspruchung	Brandschutz- anforderung	Schallschutz	Beschläge Band/- Gegenseite	Schloss	Türstopper	Obentür- schließer	Kommentar
D.06/1	2,010 m	2,135 m	4,29 m²	1,005/1,005x2,135	0,270 m	KS	SUZ	VZ+G		HPL+G		DIN L DIN R	II	S	EI2 30 Sa	32 dB	K/D	PZ		GTS	
D.07/1	0,885 m	2,135 m	1,89 m²		0,270 m	KS	SUZ	VZ+G	VT	HPL		DIN L	II	S	Sa	32 dB	D/D	PZ	B		
Gesamt: 197																					

Raumliste								Raumliste								Raumliste								Raumliste							
Nummer	Name	Fläche (NGF)	Umfang	Lichte Höhe	Fußboden	Wandoberfläche	Deckenoberfläche	Nummer	Name	Fläche (NGF)	Umfang	Lichte Höhe	Fußboden	Wandoberfläche	Deckenoberfläche	Nummer	Name	Fläche (NGF)	Umfang	Lichte Höhe	Fußboden	Wandoberfläche	Deckenoberfläche	Nummer	Name	Fläche (NGF)	Umfang	Lichte Höhe	Fußboden	Wandoberfläche	Deckenoberfläche
0.01	Eingang	27,82 m²	24,390 m	2,500 m	Feststein	Anstrich	Anstrich	0.17	Bad	3,10 m²	7,820 m	2,500 m	Feststein	Anstrich	Anstrich	0.51	Unterkunft	14,02 m²	17,680 m	2,950 m	Kautschuk	Anstrich	Anstrich	0.52	Unterkunft	14,02 m²	17,680 m	2,950 m	Kautschuk	Anstrich	Anstrich
0.02	Unterkunft	14,02 m²	17,680 m	2,950 m	Kautschuk	Anstrich	Anstrich	0.18	Flur	23,38 m²	38,250 m	2,500 m	Feststein	Anstrich	Anstrich	0.53	Bad	3,10 m²	7,820 m	2,500 m	Feststein	Anstrich	Anstrich	0.54	Unterkunft	14,02 m²	17,680 m	2,950 m	Kautschuk	Anstrich	Anstrich
0.03	Bad	3,10 m²	7,820 m	2,500 m	Feststein	Anstrich	Anstrich	0.19	Flur	39,12 m²	44,000 m	2,500 m	Feststein	Anstrich	Anstrich	0.55	Eingang	27,82 m²	24,390 m	2,500 m	Feststein	Anstrich	Anstrich	0.56	Unterkunft	14,02 m²	17,680 m	2,950 m	Kautschuk	Anstrich	Anstrich
0.04	Unterkunft	14,02 m²	17,680 m	2,950 m	Kautschuk	Anstrich	Anstrich	0.20	Treppe	18,82 m²	17,920 m	2,500 m	Feststein	Anstrich	Anstrich	0.57	Unterkunft	14,02 m²	17,680 m	2,950 m	Kautschuk	Anstrich	Anstrich	0.58	Unterkunft	14,02 m²	17,680 m	2,950 m	Kautschuk	Anstrich	Anstrich
0.05	Bad	3,10 m²	7,820 m	2,500 m	Feststein	Anstrich	Anstrich	0.21	Unterkunft	14,02 m²	17,680 m	2,950 m	Kautschuk	Anstrich	Anstrich	0.59	Teeküche	13,44 m²	17,680 m	2,950 m	Feststein	Anstrich	Anstrich	0.60	Unterkunft	14,02 m²	17,680 m	2,950 m	Kautschuk	Anstrich	Anstrich
0.06	Unterkunft	14,02 m²	17,680 m	2,950 m	Kautschuk	Anstrich	Anstrich	0.22	Bad	3,10 m²	7,820 m	2,500 m	Feststein	Anstrich	Anstrich	0.61	Unterkunft	14,02 m²	17,680 m	2,950 m	Kautschuk	Anstrich	Anstrich	0.62	Unterkunft	14,02 m²	17,680 m	2,950 m	Kautschuk	Anstrich	Anstrich
0.07	Bad	3,10 m²	7,820 m	2,500 m	Feststein	Anstrich	Anstrich	0.23	Unterkunft	14,02 m²	17,680 m	2,950 m	Kautschuk	Anstrich	Anstrich	0.63	Unterkunft	14,02 m²	17,680 m	2,950 m	Kautschuk	Anstrich	Anstrich	0.64	Unterkunft	14,02 m²	17,680 m	2,950 m	Kautschuk	Anstrich	Anstrich
0.08	Unterkunft	14,02 m²	17,680 m	2,950 m	Kautschuk	Anstrich	Anstrich	0.24	Bad	3,10 m²	7,820 m	2,500 m	Feststein	Anstrich	Anstrich	0.65	Hausanschl./Elektro	14,02 m²	17,680 m	2,950 m	Kautschuk	Anstrich	Anstrich	0.66	Unterkunft	14,02 m²	17,680 m	2,950 m	Kautschuk	Anstrich	Anstrich
0.09	Bad	3,10 m²	7,820 m	2,500 m	Feststein	Anstrich	Anstrich	0.25	Unterkunft	14,02 m²	17,680 m	2,950 m	Kautschuk	Anstrich	Anstrich	0.67	Hausanschl./Trasse	4,98 m²	17,680 m	2,950 m	Kautschuk	Anstrich	Anstrich	0.68	Unterkunft	14,02 m²	17,680 m	2,950 m	Kautschuk	Anstrich	Anstrich
0.10	Unterkunft	14,02 m²	17,680 m	2,950 m	Kautschuk	Anstrich	Anstrich	0.26	Flur	23,38 m²	38,250 m	2,500 m	Feststein	Anstrich	Anstrich	0.69	Hausanschl./Heizung	14,06 m²	17,680 m	2,950 m	Kautschuk	Anstrich	Anstrich	0.70	Unterkunft	14,02 m²	17,680 m	2,950 m	Kautschuk	Anstrich	Anstrich
0.11	Bad	3,10 m²	7,820 m	2,500 m	Feststein	Anstrich	Anstrich	0.27	Unterkunft	14,02 m²	17,680 m	2,950 m	Kautschuk	Anstrich	Anstrich	0.71	Unterkunft	14,02 m²	17,680 m	2,950 m	Kautschuk	Anstrich	Anstrich	0.72	Unterkunft	14,02 m²	17,680 m	2,950 m	Kautschuk	Anstrich	Anstrich
0.12	Unterkunft	14,02 m²	17,680 m	2,950 m	Kautschuk	Anstrich	Anstrich	0.28	Bad	3,10 m²	7,820 m	2,500 m	Feststein	Anstrich	Anstrich	0.73	Unterkunft	14,02 m²	17,680 m	2,950 m	Kautschuk	Anstrich	Anstrich	0.74	Unterkunft	14,02 m²	17,680 m	2,950 m	Kautschuk	Anstrich	Anstrich
0.13	Bad	3,10 m²	7,820 m	2,500 m	Feststein	Anstrich	Anstrich	0.29	Unterkunft	14,02 m²	17,680 m	2,950 m	Kautschuk	Anstrich	Anstrich	0.75	Unterkunft	14,02 m²	17,680 m	2,950 m	Kautschuk	Anstrich	Anstrich	0.76	Unterkunft	14,02 m²	17,680 m	2,950 m	Kautschuk	Anstrich	Anstrich
0.14	Unterkunft	14,02 m²	17,680 m	2,950 m	Kautschuk	Anstrich	Anstrich	0.30	Bad	3,10 m²	7,820 m	2,500 m	Feststein	Anstrich	Anstrich	0.77	Unterkunft	14,02 m²	17,680 m	2,950 m	Kautschuk	Anstrich	Anstrich	0.78	Unterkunft	14,02 m²	17,680 m	2,950 m	Kautschuk	Anstrich	Anstrich
0.15	Bad	3,10 m²	7,820 m	2,500 m	Feststein	Anstrich	Anstrich	0.31	Unterkunft	14,02 m²	17,680 m	2,950 m	Kautschuk	Anstrich	Anstrich	0.79	Unterkunft	14,02 m²	17,680 m	2,950 m	Kautschuk	Anstrich	Anstrich	0.80	Unterkunft	14,02 m²	17,680 m	2,950 m	Kautschuk	Anstrich	Anstrich
0.16	Unterkunft	14,02 m²	17,680 m	2,950 m	Kautschuk	Anstrich	Anstrich	0.32	Bad	3,10 m²	7,820 m	2,500 m	Feststein	Anstrich	Anstrich	0.81	Unterkunft	14,02 m²	17,680 m	2,950 m	Kautschuk	Anstrich	Anstrich	0.82	Unterkunft	14,02 m²	17,680 m	2,950 m	Kautschuk	Anstrich	Anstrich
0.17	Unterkunft	14,02 m²	17,680 m	2,950 m	Kautschuk	Anstrich	Anstrich	0.33	Unterkunft	14,02 m²	17,680 m	2,950 m	Kautschuk	Anstrich	Anstrich	0.83	Unterkunft	14,02 m²	17,680 m	2,950 m	Kautschuk	Anstrich	Anstrich	0.84	Unterkunft	14,02 m²	17,680 m	2,950 m	Kautschuk	Anstrich	Anstrich
0.18	Unterkunft	14,02 m²	17,680 m	2,950 m	Kautschuk	Anstrich	Anstrich	0.34	Unterkunft	14,02 m²	17,680 m	2,950 m	Kautschuk	Anstrich	Anstrich	0.85	Whirlpool	4,67 m²	9,920 m	3,000 m	Kautschuk	Anstrich	Anstrich	0.86	Whirlpool	4,67 m²	9,920 m	3,000 m	Kautschuk	Anstrich	Anstrich
0.19	Unterkunft	14,02 m²	17,680 m	2,950 m	Kautschuk	Anstrich	Anstrich	0.35	Unterkunft	14,02 m²	17,680 m	2,950 m	Kautschuk	Anstrich	Anstrich	0.87	Whirlpool	4,67 m²	9,920 m	3,000 m	Kautschuk	Anstrich	Anstrich	0.88	Whirlpool	4,67 m²	9,920 m	3,000 m	Kautschuk	Anstrich	Anstrich

 

LEGENDE

Beton / Estrich unbewehrt	Kies
Stahlbeton	Kieslagerschicht
Betonfertigteil	Erdreich
Trockenbau	Feuerhemmend EI 30 / REI 30
KS-Mauwerk	Nach Bauart einer Brandwand REI90-M [p]
Holz	Brandwand REI90-M [p]
Dämmung weich	Feuerbeständig REI90-M [p]
Dämmung hart	

Ausführung nur nach Freigabe Architekt!

Alle Maße sind vom Auftragnehmer verantwortlich vor Ort zu prüfen und am Bau zu nehmen. Dieser Plan ist gültig in Verbindung mit der geprüften Statik, dem Brandschutzgutachten, dem Schallschutzgutachten, dem Wärmeschutzgutachten, der Werkplanung der ausführenden Firmen und den einschlägigen aktuellen Ausführungsbestimmungen. Die Gewähr für die Richtigkeit der Schnitt- und Durchbruchplanung verbleibt bei den Fachingenieuren. Unstimmigkeiten sind unverzüglich der Bauleitung / Planverwalter anzuzeigen.

Anmerkung:

Sämtliche Verweise auf andere Zeichnungen beziehen sich auf deren jeweils letzten Index. Einbauelemente (z.B. Aufzüge, Elektrotechnik und andere Haustechnik, Leertische, etc.) gem. Planung der ausführenden Firmen bzw. Fachplaner. Brüstungshöhen und Türöffnungsmaße beziehen sich auf OKFF. Alle Dimensionen in Metern. Das Schließen der Durchbrüche erfolgt nach Montage der Haustechnik und erst nach Freigabe durch die Fachplaner und die Bauleitung.

Einarbeitung Brandschutzanforderungen, TGA, Statik

Anpassung Einzelunterkünfte nach Planungsvorgaben für Unterkuftungsgebäude

Eintragung Wand und Deckendurchbrüche, Fenster- und Türrümpfen

1. Planungsstand auf Grundlage der vorl. Unterlagen

Änderungsantrag

03.11.2025 03

27.09.2024 02

14.06.2024 01

31.05.2024 00

Datum

Index

Alle Maße sind am Bau zu prüfen

Plan-Nr. 47.10

Bauherr / Maßnahmenträger

Bundesministerium der Verteidigung

Fortanzengraben 150

53123 Bonn

vertreten durch

Bundesamt für Infrastruktur, Umweltschutz und Dienstleistungs-Kompetenzzentrum Baumanagement

Fortanzenstraße 234

24106 Plön

Maßnahmennummer

WE-Nr. (Wirtschaftsbereich)

00154

Gebäude-ID:

GMSH, Geschäftsbereich Bundesbau

Költerstraße 30, 24103 Kiel, Telefon: 0431 599-0

Architekt / Lageplan

digital freigegeben, i.V. Karen Nickel - 28 -

Datum siehe Freigabeprotokoll - Entwurfsbereich (971.130)

Datum: 03.11.25

Planverwalter

Marineunteroffizierschule Plön

Ruheleben 30

24306 Plön

Neubau Unterkuftungsgebäude Nr. 47

Grundriss Erdgeschoss

gezeichnet

gezeichnet

Projektleitung

Fachgruppenleitung Tragwerksplanung

Fachgruppenleitung Ingenieurbau

Fachgruppenleitung Planung

Offizelles Baucut

Baueinführung

Fachgruppenleitung TA

Projekt-Nr.

122VS520

Planungscode

19305

1

100--

001


Index

Datum

31.05.2024

Leistungsplan

Ausführungsplanung

 

LEGENDE

Beton / Estrich unbewehrt

Stahlbeton

Betonfertigteil

Trockenbau

KS-Mauwerk

Holz

Dämmung weich

Dämmung hart

Kies

Kieslagerschicht

Erdreich

Feuerhemmend EI 30 / REI 30

Nach Bauart einer Brandwand REI90-M [p0]

Brandwand REI60-M [p0]

Feuerbeständig REI90 [p0]

Ausführung nur nach Freigabe Architekt!

Alle Maße sind vom Auftragnehmer verantwortlich vor Ort zu prüfen und am Bau zu nehmen. Dieser Plan ist nur gültig in Verbindung mit der geprüften Statik, dem Brandschutzgutachten, dem Schallschutzgutachten, dem Verbleibgutachten, der Verklebung der ausführenden Firmen und den einschlägigen aktuellen Ausführungsbestimmungen. Die Gewähr für die Richtigkeit der Schnitt- und Durchbruchplanung verbleibt bei den Fachingenieuren. Unstimmigkeiten sind unverzüglich der Bauleitung / Planverwalter anzuzeigen.

Anmerkung:

Alle Maße sind vom Auftragnehmer verantwortlich vor Ort zu prüfen und am Bau zu nehmen. Dieser Plan ist nur gültig in Verbindung mit der geprüften Statik, dem Brandschutzgutachten, dem Schallschutzgutachten, dem Verbleibgutachten, der Verklebung der ausführenden Firmen und den einschlägigen aktuellen Ausführungsbestimmungen. Die Gewähr für die Richtigkeit der Schnitt- und Durchbruchplanung verbleibt bei den Fachingenieuren. Unstimmigkeiten sind unverzüglich der Bauleitung / Planverwalter anzuzeigen.

Einarbeitung Brandschutzanforderungen, TGA, Statik	03.11.2025	03
Anpassung Einzelunterkünfte nach Planungsvorgaben für Unterkunftsgebäude	27.09.2024	02
Eintragung Wand und Deckendurchbrüche, Fenster- und Türrümpfen	14.06.2024	01
1. Planungsstand auf Grundlage der vorl. Unterlagen	31.05.2024	00
Anmerkung:	Datum	Index

Alle Maße sind am Bau zu prüfen

Bauherr / Maßnahmenträger

Bundesministerium der Verteidigung

Maßnahmennummer

WE-Nr. (Wirtschaftsbezeichnung)

00154

Gebäude-ID:

Adresse Bauherr / Maßnahmenträger

Bundesministerium der Verteidigung

Fontanengraben 150

53123 Bonn

vertreten durch

Bundesamt für Infrastruktur, Umweltschutz und Dienstleistungs-Kompetenzzentrum Baumanagement

Feldstraße 234

24106 Plön

GMSH, Geschäftsbereich Bundesbau

Költerstraße 30, 24103 Kiel, Telefon: 0431 599-0

Architekt / Lageplan

digital freigegeben, i.V. Karen Nickel - 28 -

Digitale Freigabe

03.11.2025

03

122VS520

19305

1

101--

001

Index

Datum

31.05.2024

Marineunteroffizierschule Plön

Ruheleben 30

24306 Plön

Neubau Unterkunftsgebäude Nr. 47

Grundriss 1. Obergeschoss


Maßstab

1 : 50

Baugröße

1.550 mm x 594 mm

Raumliste							
Nummer	Name	Fläche (m²)	Umfang	Lichte Höhe	Fußboden	Wandoberfläche	Deckenoberfläche
D.01	Dachraum	177,05 m²	53,240 m	2,600 m	Fenster	Anstrich	Anstrich
D.02	Treppe	18,41 m²	17,880 m	2,600 m	Fenster	Anstrich	Anstrich
D.03	Putzraum	113,89 m²	58,910 m	2,600 m	Fenster	Anstrich	Anstrich
D.04	Treppe	18,41 m²	17,880 m	2,600 m	Fenster	Anstrich	Anstrich
D.05	Dachraum	177,05 m²	53,240 m	2,600 m	Fenster	Anstrich	Anstrich
D.06	RLT Zentrale	113,82 m²	56,440 m	2,600 m	Fenster	Anstrich	Anstrich
D.07	Waldertrockenraum	38,84 m²	25,220 m	2,600 m	Fenster	Anstrich	Anstrich
D.08	Flur	49,22 m²	60,360 m	2,500 m	Fenster	Anstrich	Anstrich

 

LEGENDE

Beton / Estrich unbewehrt

Stahlbeton

Betonfertigelement

Ausführung nur nach Freigabe Architekt!
Alle Maße sind vom Auftragnehmer verantwortlich vor Ort zu prüfen und am Bau zu nehmen. Dieser Plan ist nur gültig in Verbindung mit der geprüften Statik, dem Brandschutzgutachten, dem Schallschutzgutachten, dem Wärmeschutzgutachten, der Werkplanung der ausführenden Firmen und den einschlägigen aktuellen Ausführungsbestimmungen. Die Gewähr für die Richtigkeit der Schnitt- und Durchbruchplanung verbleibt bei den Fachingenieuren. Unstimmigkeiten sind unverzüglich der Bauleitung / Planverfasser anzuzeigen.

Anmerkung:
Sämtliche Verweise auf andere Zeichnungen beziehen sich auf deren jeweils letzten Index. Einbauelemente (z.B. Aufzüge, Elektrotechnik und andere Haustechnik, etc.) gem. Planung der ausführenden Firmen bzw. Fachplaner. Brüstungshöhen und Türöffnungsmaße beziehen sich auf OKFF. Alle Dimensionen in Metern. Das Schließen der Durchbrüche erfolgt nach Montage der Haustechnik und erst nach Freigabe durch die Fachplaner und die Bauleitung.

Einarbeitung Brandschutzanforderungen, TGA, Statik	03.11.2025	03
Anpassung Einzelunterkünfte nach Planungsvorgaben für Unterkunftsgelände	27.09.2024	02
Eintragung Wand- und Deckendurchbrüche, Fenster- und Türummauern	14.06.2024	01
1. Planungsstand auf Grundlage der vorl. Unterlagen	31.05.2024	00
Änderungsinhalt	Datum	Index

Alle Maße sind am Bau zu prüfen

Bauherr / Maßnahmenträger
Bundesministerium der Verteidigung

Adresse Bauherr / Maßnahmenträger
Bundesministerium der Verteidigung
Friedrichstraße 150
53123 Bonn

Maßnahmennummer
00154

WE-Nummer (Wirtschaftsbezeichnung)
00154

Gebäude-ID
Feldstraße 234
24106 Kiel

vertreten durch
Bundesamt für Infrastruktur, Umweltschutz und Dienstleistungs-Kompetenzzentrum Baumanagement

GMSH, Geschäftsbereich Bundesbau
Költerstraße 30, 24103 Kiel, Telefon: 0431 599-0

Architekt / Lageplan

digital freigeben, i.V. Karen Nickel - 28 -
(aus dem Bundesministerium der Verteidigung)
Datum: siehe Freigabeprotokoll - Entwurfsbereich (BT 1.00)

Marineunteroffizierschule Plön
Ruheleben 30
24306 Plön

Lageplan
109 002 250 8
WE-Nr.
00154
IV-Nr. / BM-Nr.
1220088200
Gebäude-Nr.

Neubau Unterkunftsgelände Nr. 47

Maßstab
1 : 50
Baugröße
1.550 mm x 594 mm

Grundriss 3. Obergeschoss

Legende
122VS520
19305
1
103--
001
03
31.05.2024

gezeichnet

gezeichnet

gezeichnet

Fachgruppenleitung Tragwerksplanung

Fachgruppenleitung Ingenieurbau

Fachgruppenleitung Planung

Öffentliches Baurecht

Baurechtsprüfung

Fachgruppenleitung TA

Projekt-Nr.
122VS520

Plancode
19305

1

103--

001

03

31.05.2024

Leistungsplan

Ausführungsplanung