

Diese Unterlage ist urheberrechtlich geschützt, Ihre Vervielfältigung, Mitteilung oder Überlassung an Dritte, sowie die Verwertung ohne unser schriftliches Einverständnis ist untersagt und verstößt gegen den Paragraphen 106 ff. UrhG und Paragraph 18 UWG und Paragraph 3 Absatz 6 VOB/B.

Legende

Alle Planmaße, Angaben und Maße sind vor Beginn der Arbeiten vom Unternehmer verantwortlich zu prüfen, mit der Örtlichkeit zu vergleichen und Differenzen der Bauleitung mitzuteilen und zu klären! Unstimmigkeiten zwischen der Architektplanung und anderen Unterlagen von Planungsbeteiligten sowie gegenüber Leistungsbeschreibungen sind umgehend der Bauleitung mitzuteilen und zu klären!

Höhenbezüge Gelände:

± 0.00 = 52.40 m ü. NN (OKFF Ebene 0)

Achsen:

— Hauptachsen
--- Nebachsen

Höhen:

± 0.00 Fertighöhe (Grundriss)
+3.70 OKFF Fertighöhe (Schnitt)
+2.04 OKFF Rohbauhöhe (Schnitt)

Planverweise:

— Schnitt

Detailverweise:

WA - Wanddurchführung
SS - Stütze/Schleppanker
PL - Platten
TB - Treppenaufbau
FE - Außenfenster/-türen

Ausfachungen:

Verglasung, transparent
Sonnenschutzglas, transparent
Verglasung, isoliert
Blechpanel, opak (Farbe gem. FMK)
Alu-Lüftungsgitter (Farbe gem. FMK)
Vorgelassenes Belüftungsmaterial

Bekleidungen:

Fassadenbekleidung, Holzlaten, Typ 1
Fassadenbekleidung, Holzlaten, Typ 2
Fassadenbekleidung, Holzlaten, Typ 3
Fassadenbekleidung, Holzlaten, Typ 4
Alu-Blech, Farbe gem. FMK (RAL 7010)
Witterungsgitter, Farbe gem. FMK (RAL 7010)
vorgefertigtes Belüftungsmaterial

Sonstiges:

Perimeterdämmung
Rohbau, Stahlbeton
Außenputz, Außenputz mit Hausnummer
Feststehende Außenabsperrung

TGA:

Lüftungskanalanschluss, Fortluft
Lüftungskanalanschluss, Außenluft
Feststehende Außenabsperrung

Brandschutz gemäß Brandschutzkonzept:

BW - Brandwand - feuerbeständig und nichtbrennbar (F90)
F90 - Feuerbeständig
F30 - Feuerbeständig
F30 - Feuerbeständig u. nichtbrennbar
Lüftungsbekleidung als Brandsperre

Entwässerung

Fällfäll, RW
Regenentwässerung
Induktionskessel

Fenster:


Fenster in Außenräumen mittels von Polystyrol bis zu einer Höhe von 1.00m ab OKFF gegen Abstrahl geschützt.
BRH 55 Blöschhöhe fertig bezogen auf OKFF (cm)

Sonnenschutz:


AJ-Typ 1 Außenläuse, Schacht-Rollstoren




Innenhof A Süd - Flur

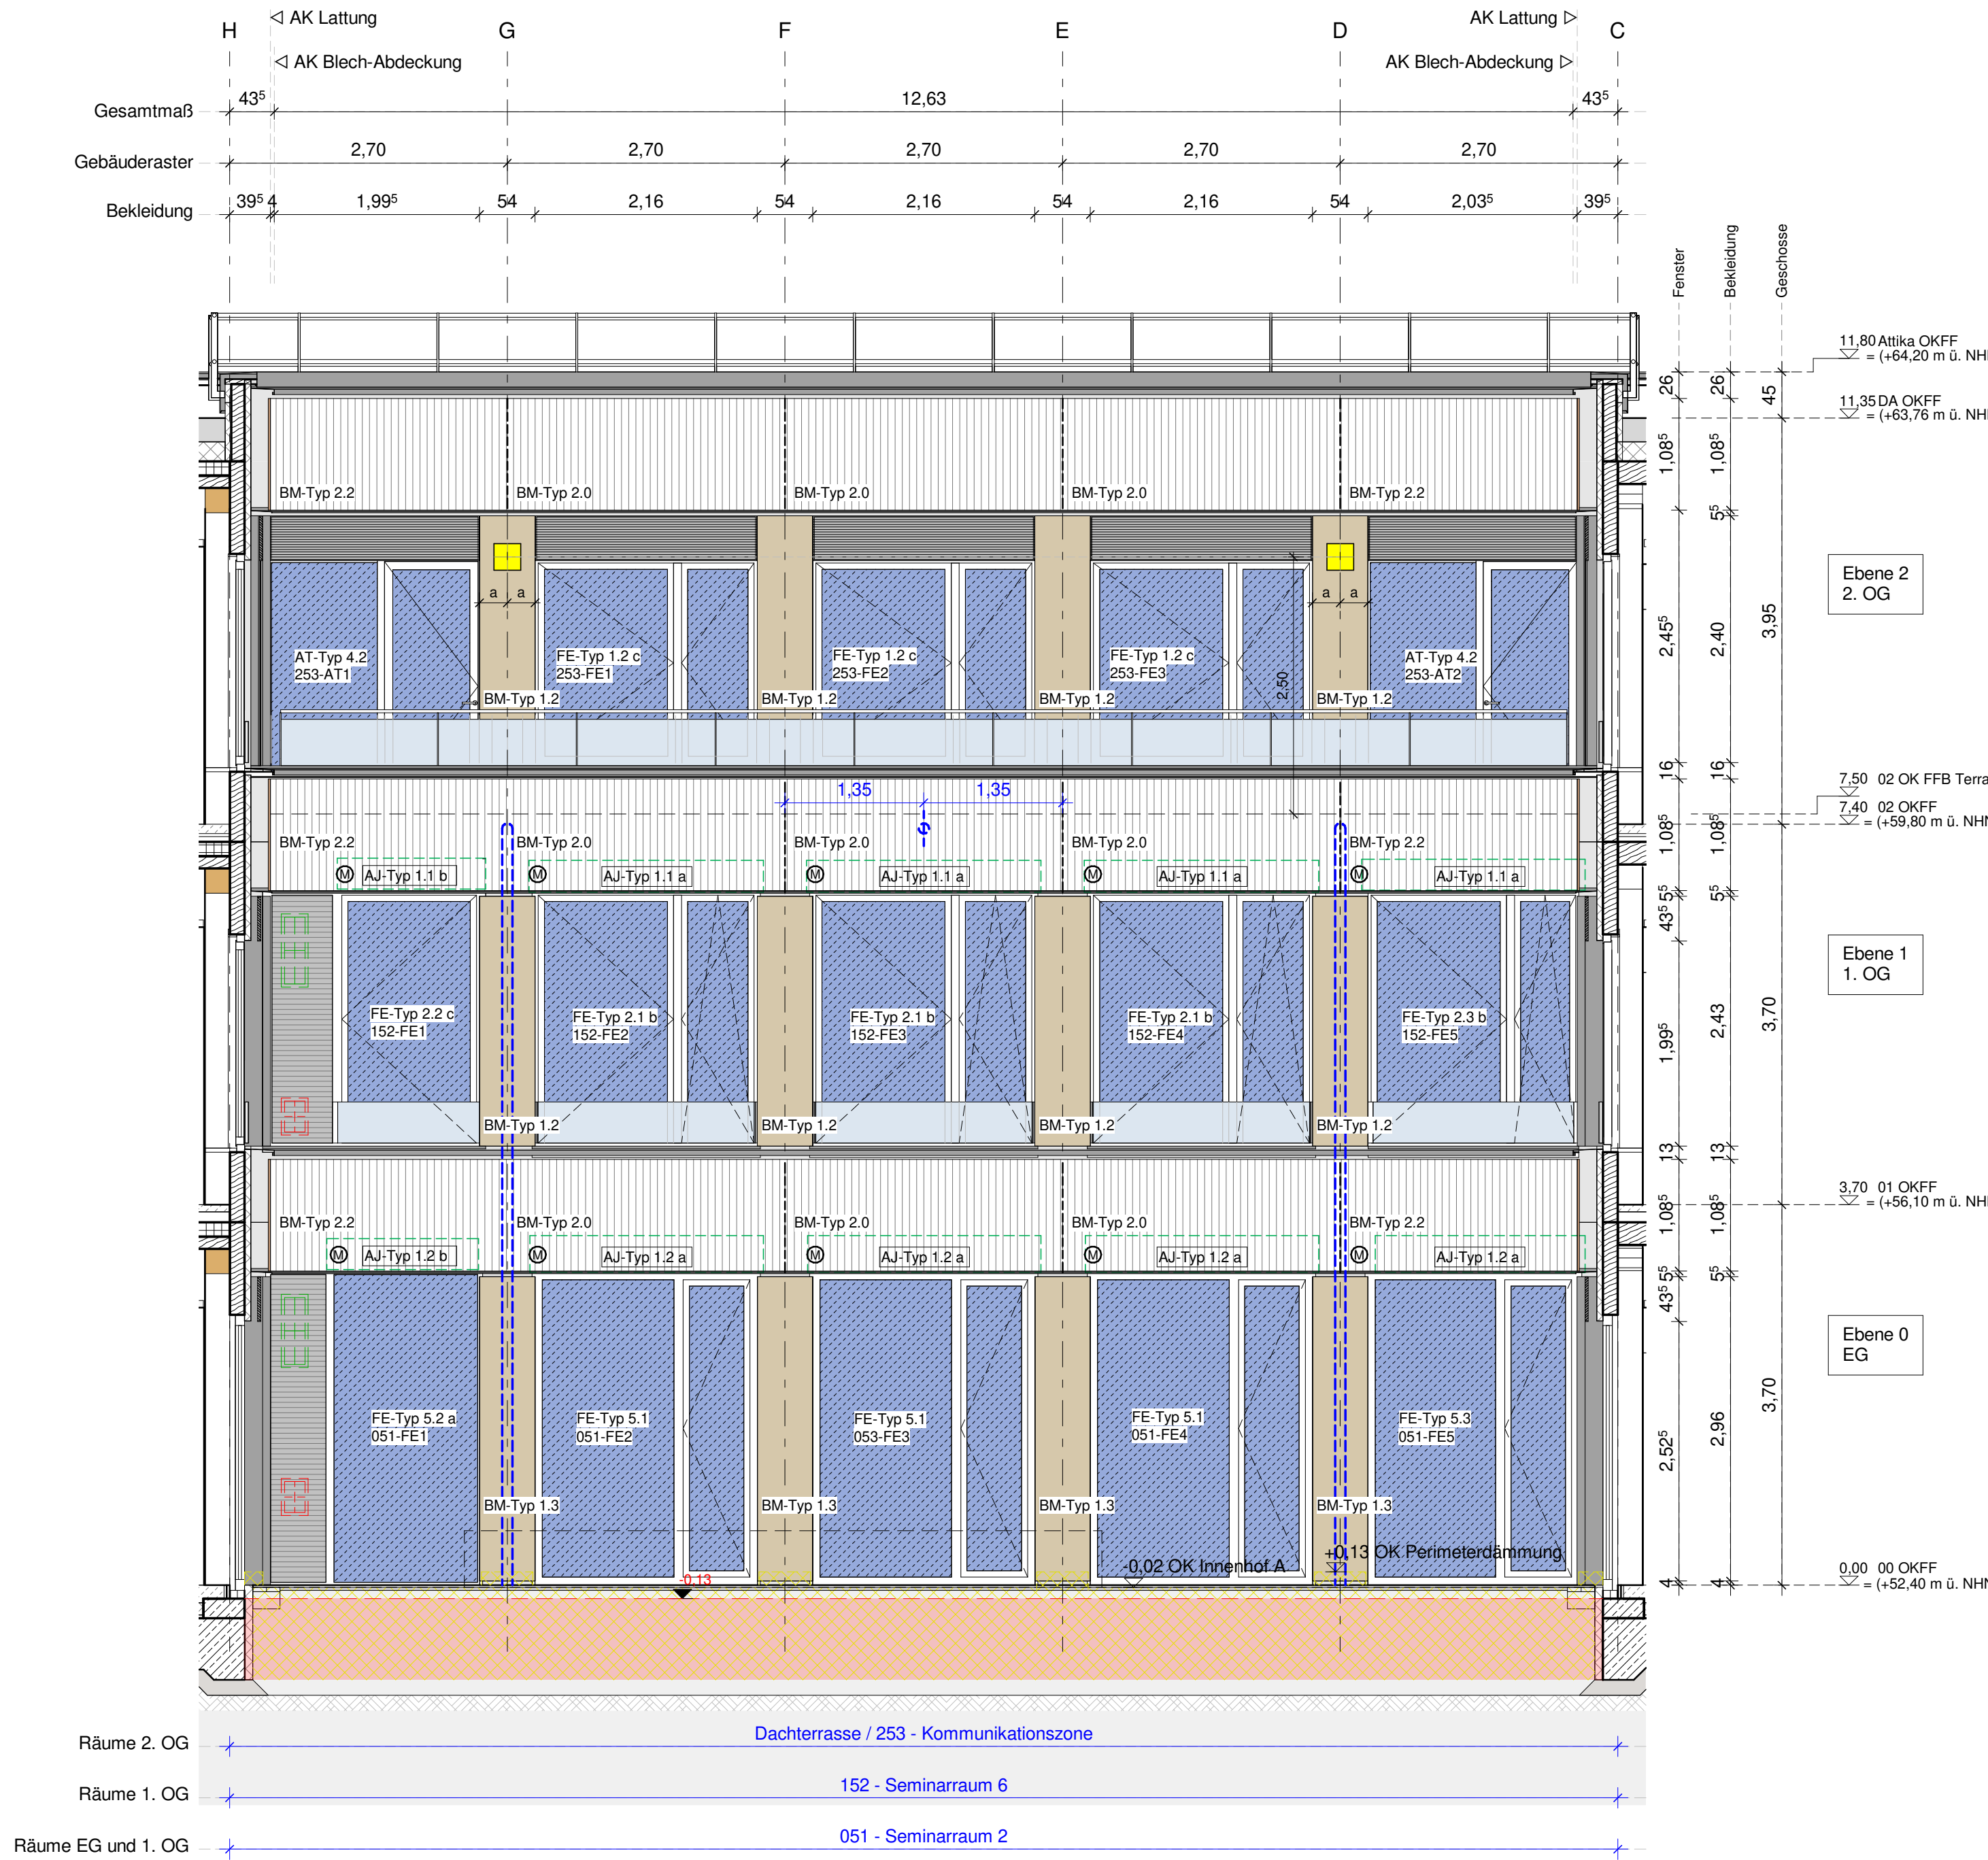

Innenhof A Ost - Terrasse

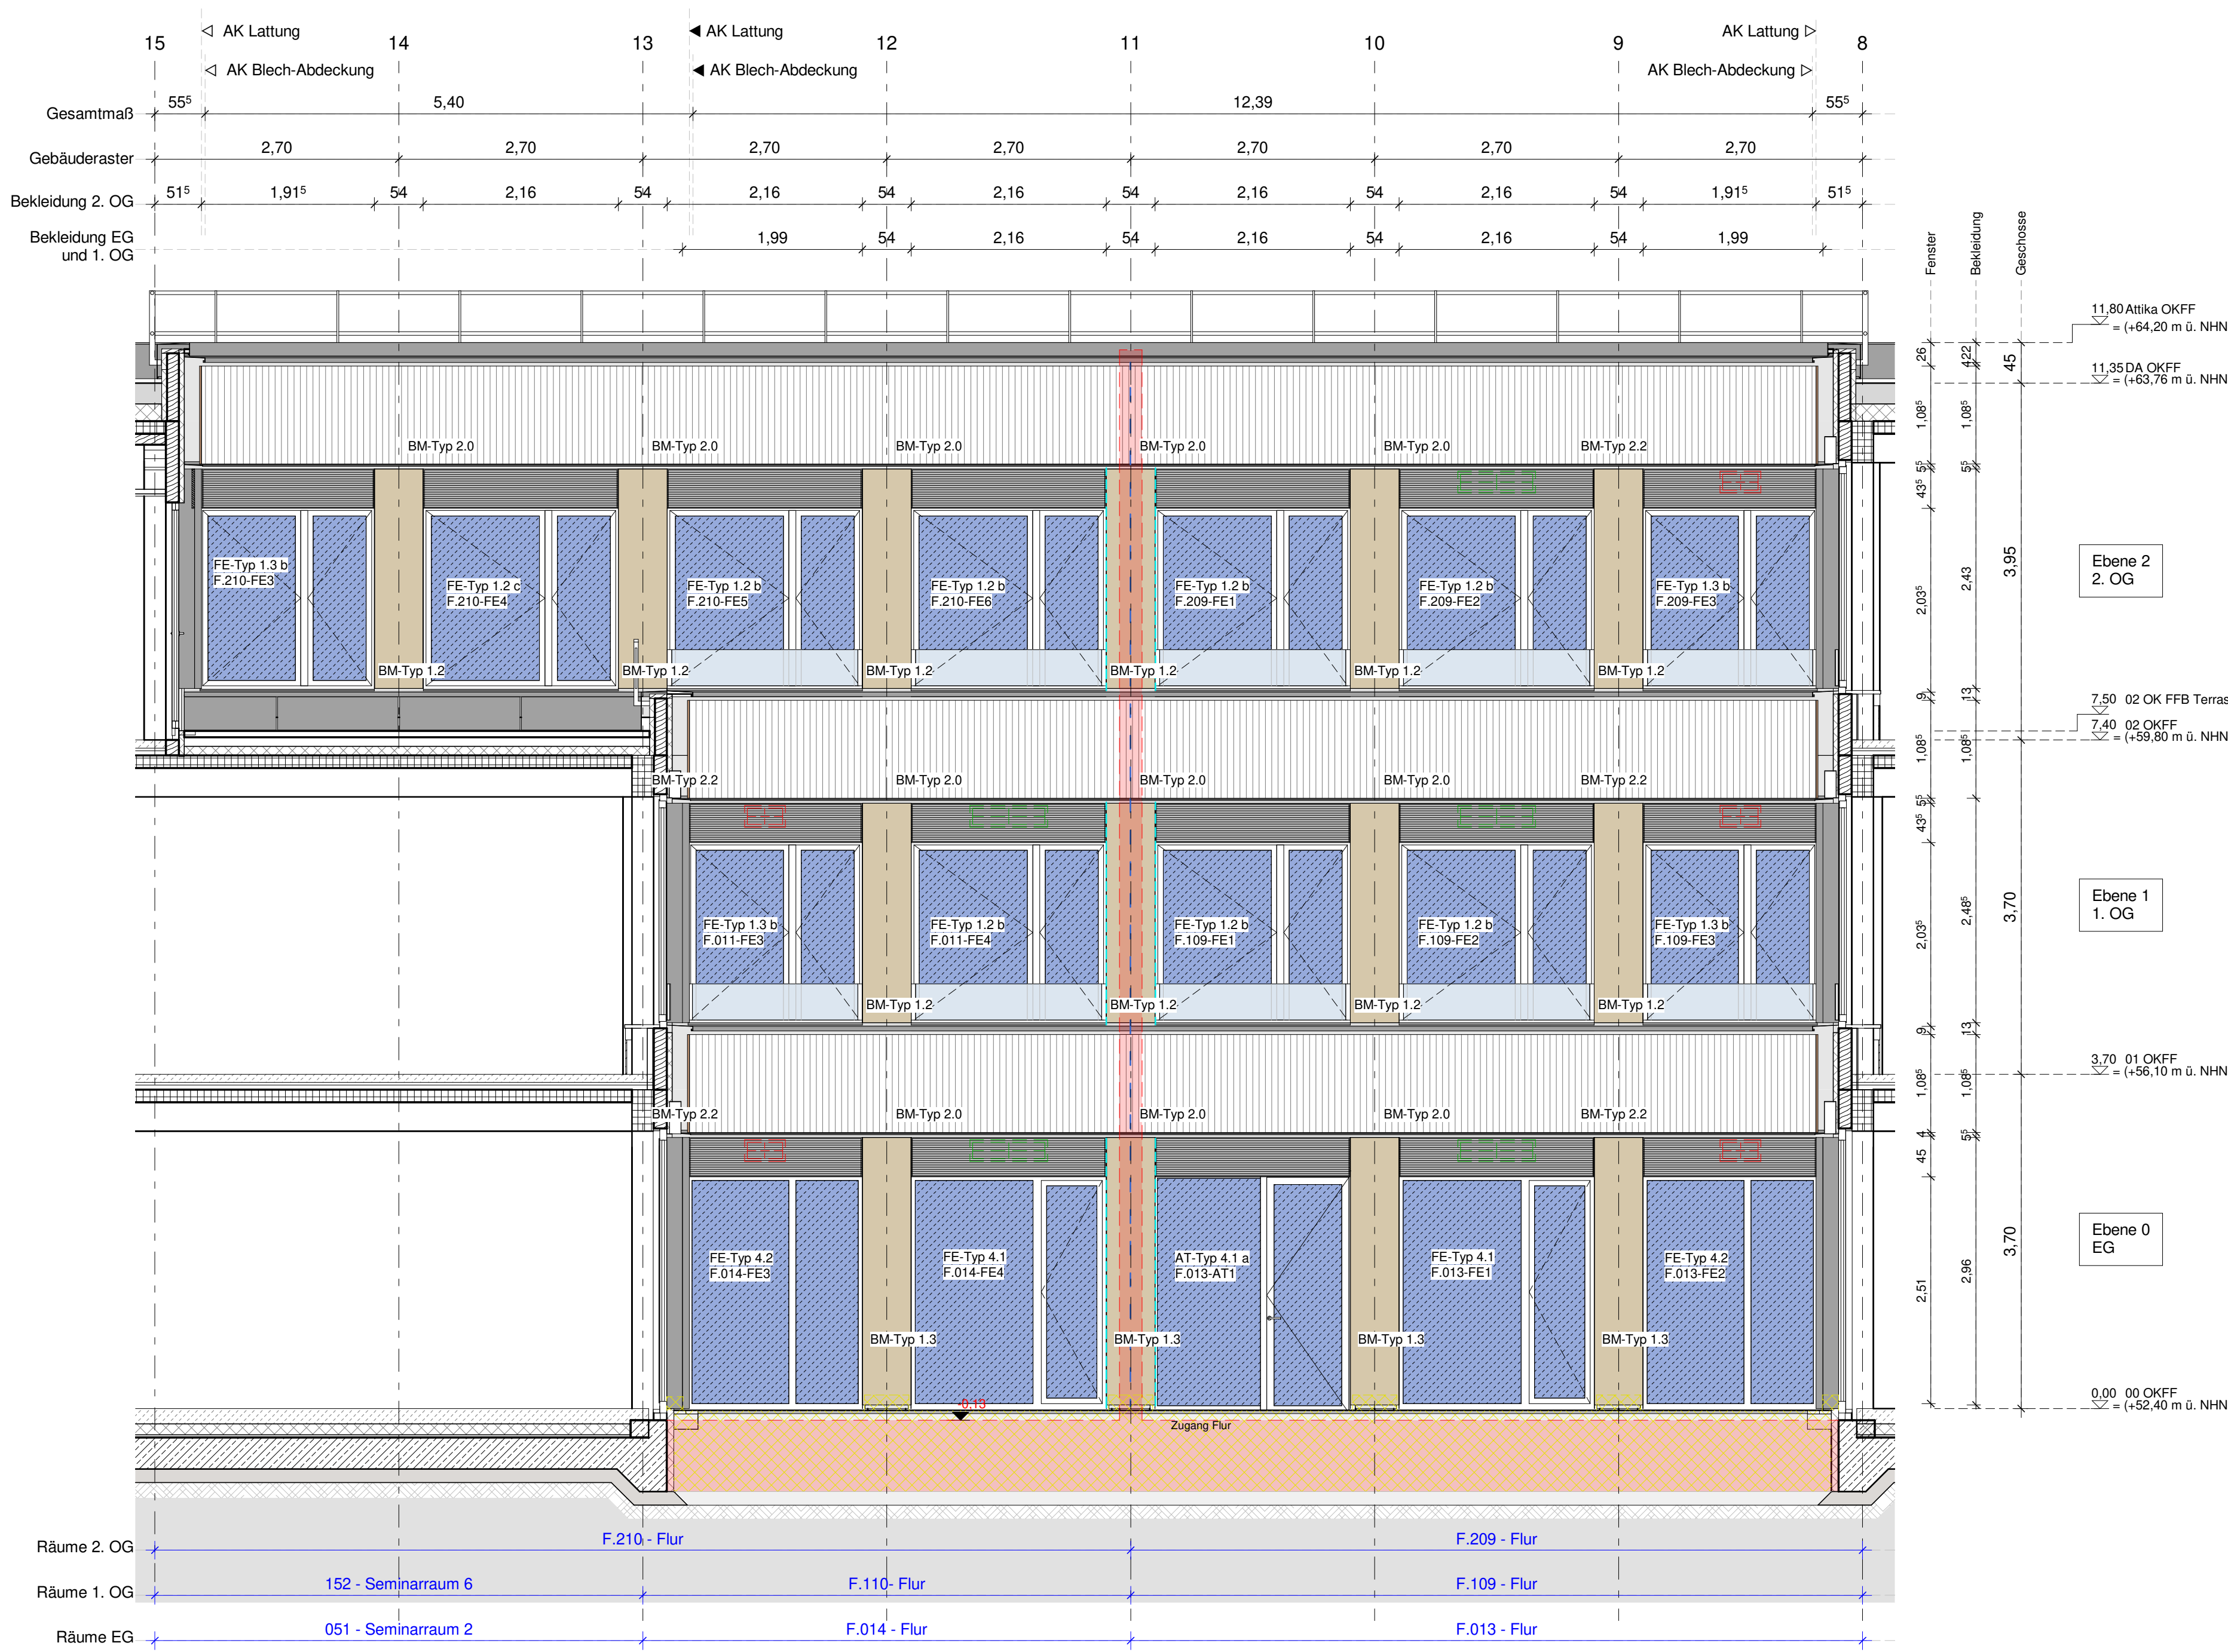


Innenhof A Nord - Flur

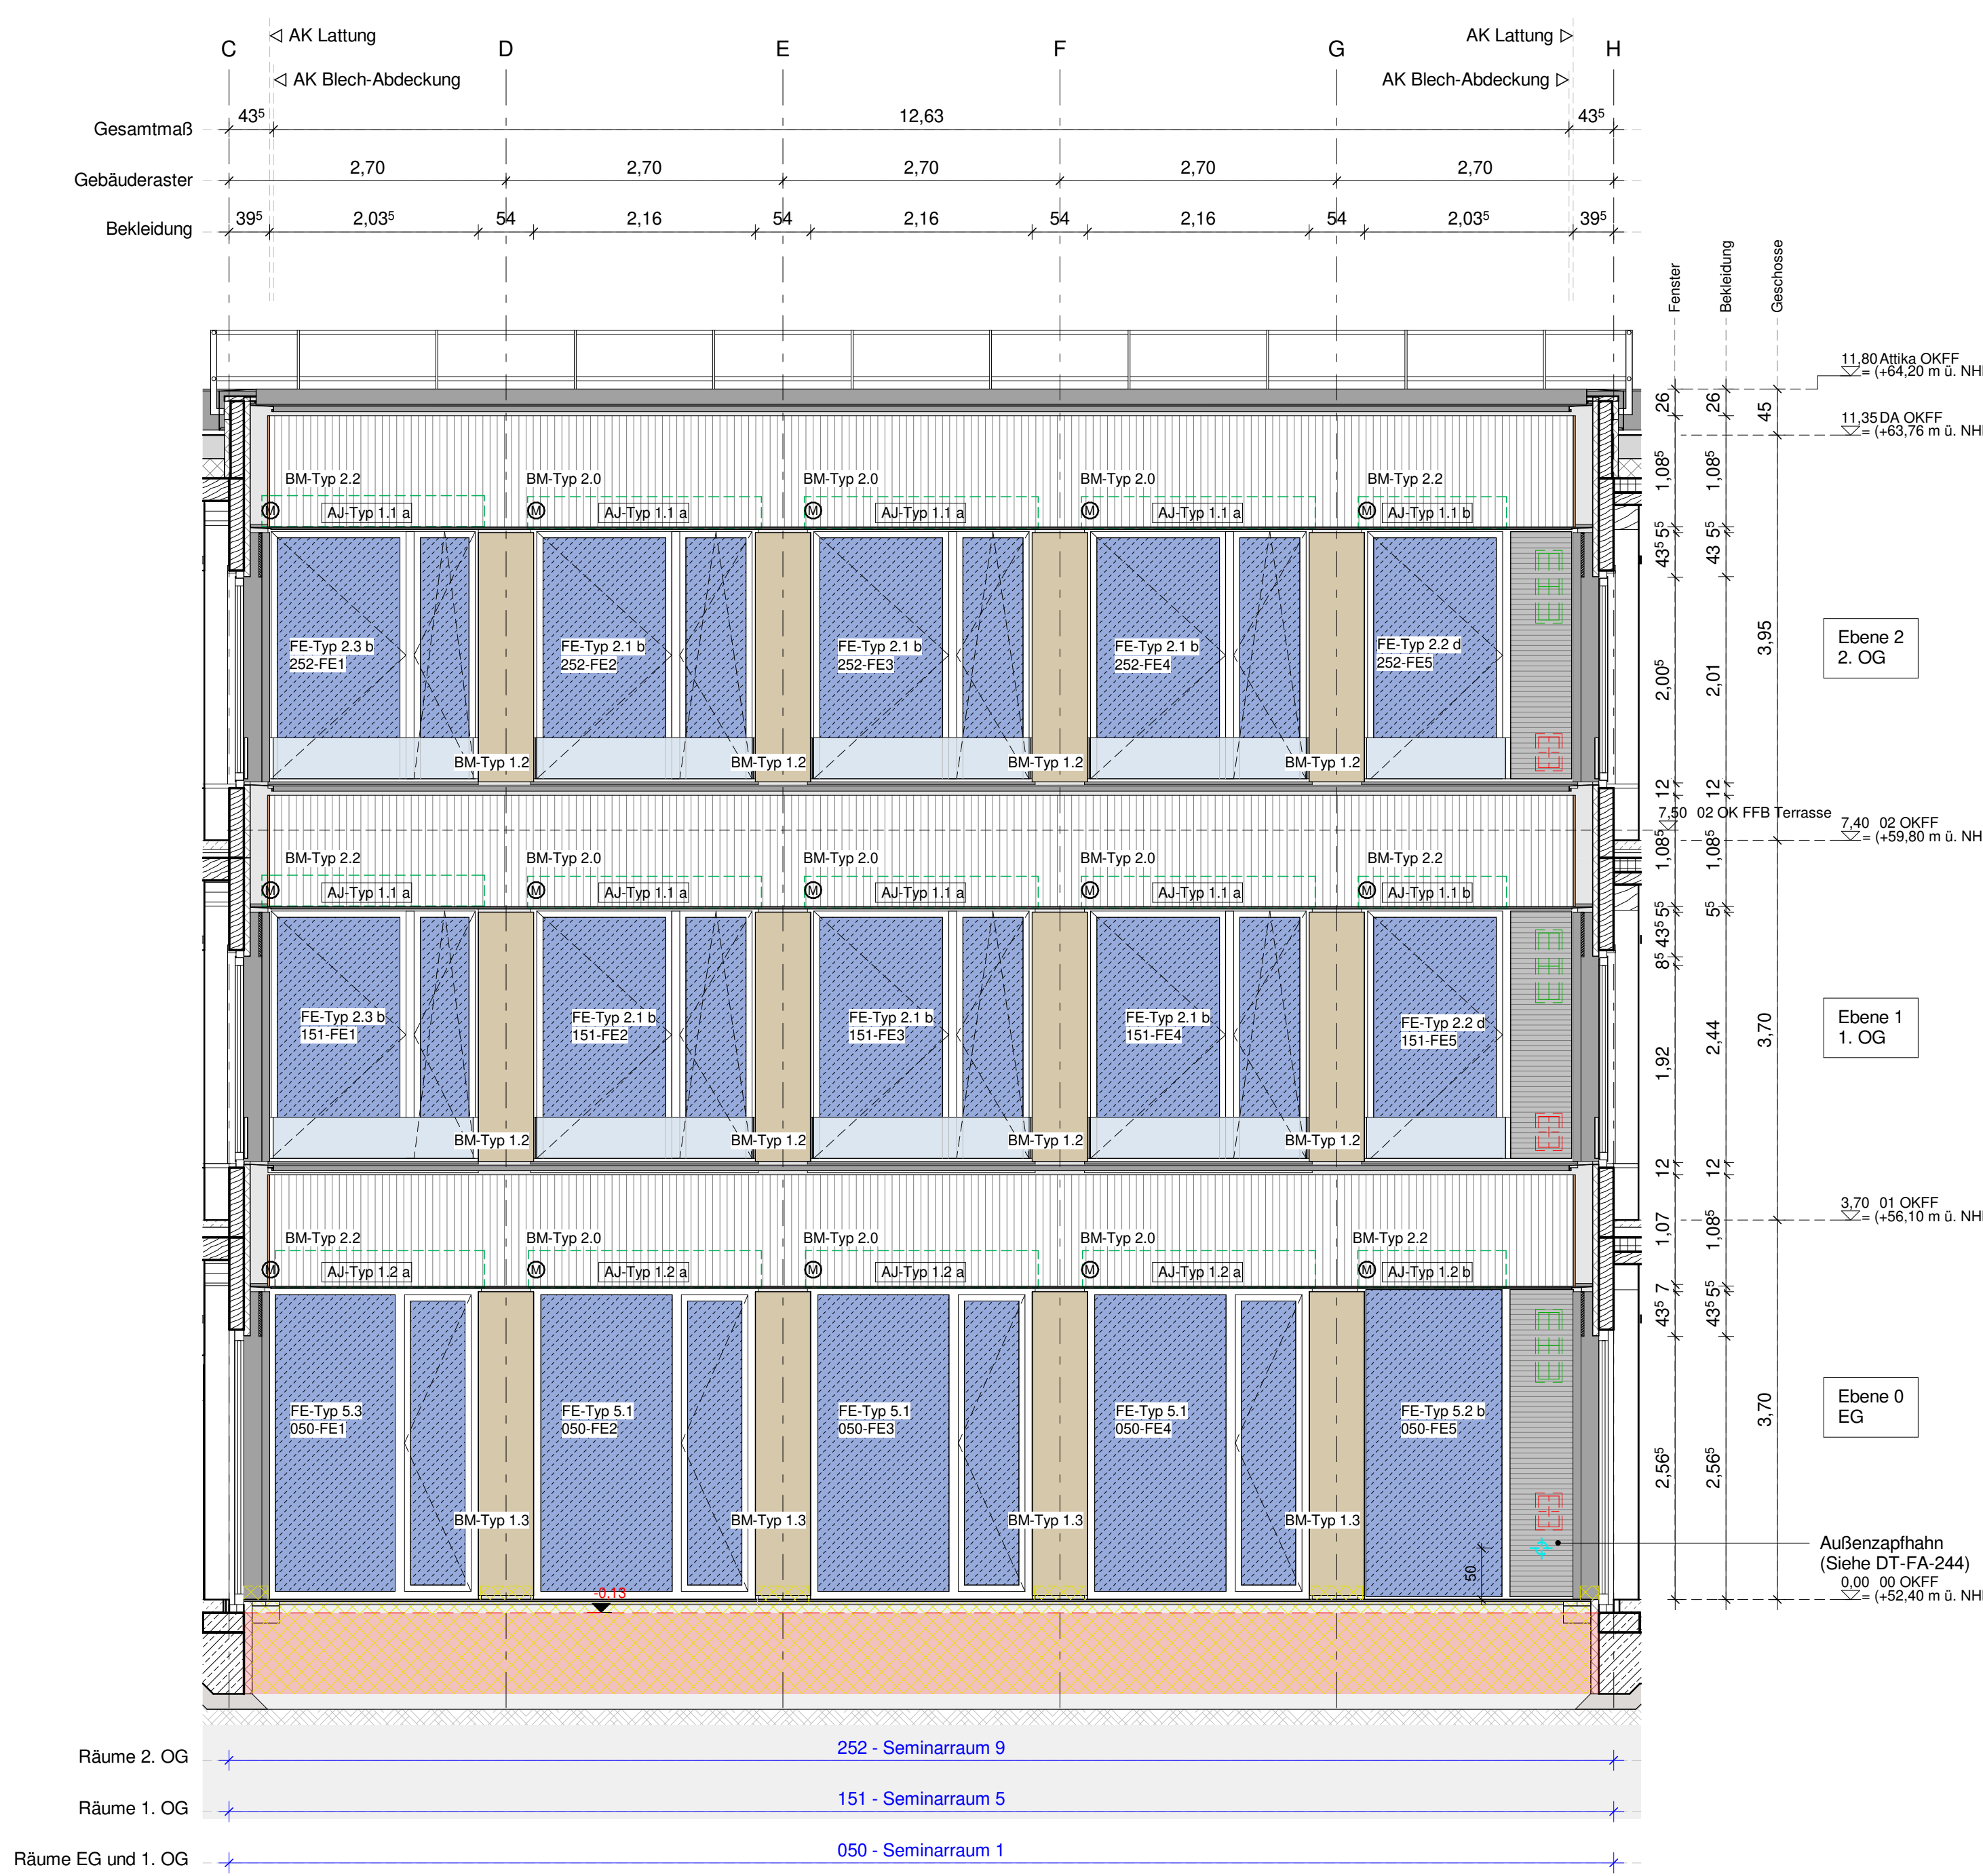

Innenhof A West - Seminar

Index 0	Änderung	Geplant	Geprüft	08.12.2023	0
---------	----------	---------	---------	------------	---

Code

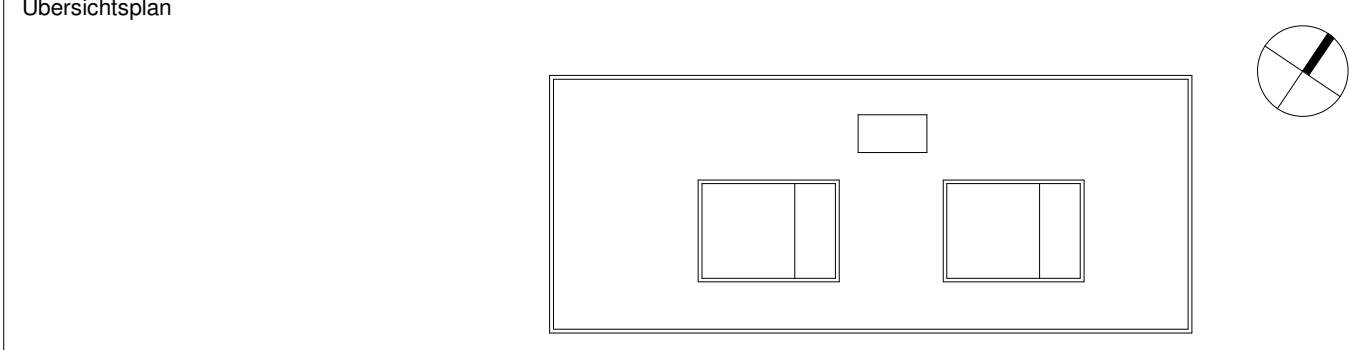

Projekt
HAB43 – Habelschwerdter Allee 43
Neubau Seminar- und Bürogebäude FU Berlin

Planungsphase
Ausführungsplanung
Spezifikation/Gewerk
Architektur

Ansichten Innenhof A

Plannummer	Index	Status
020-HWGP-AR-5-AN-X-IH-030-F-0	0	Freigabe
Erstelldatum	Modifiziert	Indexteil
07.09.2022	1:50	08.12.2023
Datensatz	Geprüft	Format
020_HAB43_Zentraldatei	RR	1189x841
Bauherr		Geprüft
		AG/SB

Freie Universität Berlin
Referat III - Technische Abteilung
Rüdeshheimer Straße 54-56
14197 Berlin
Telefon 030 / 838 51145
Telefax 030 / 838 451145
ta@fu-berlin.de