
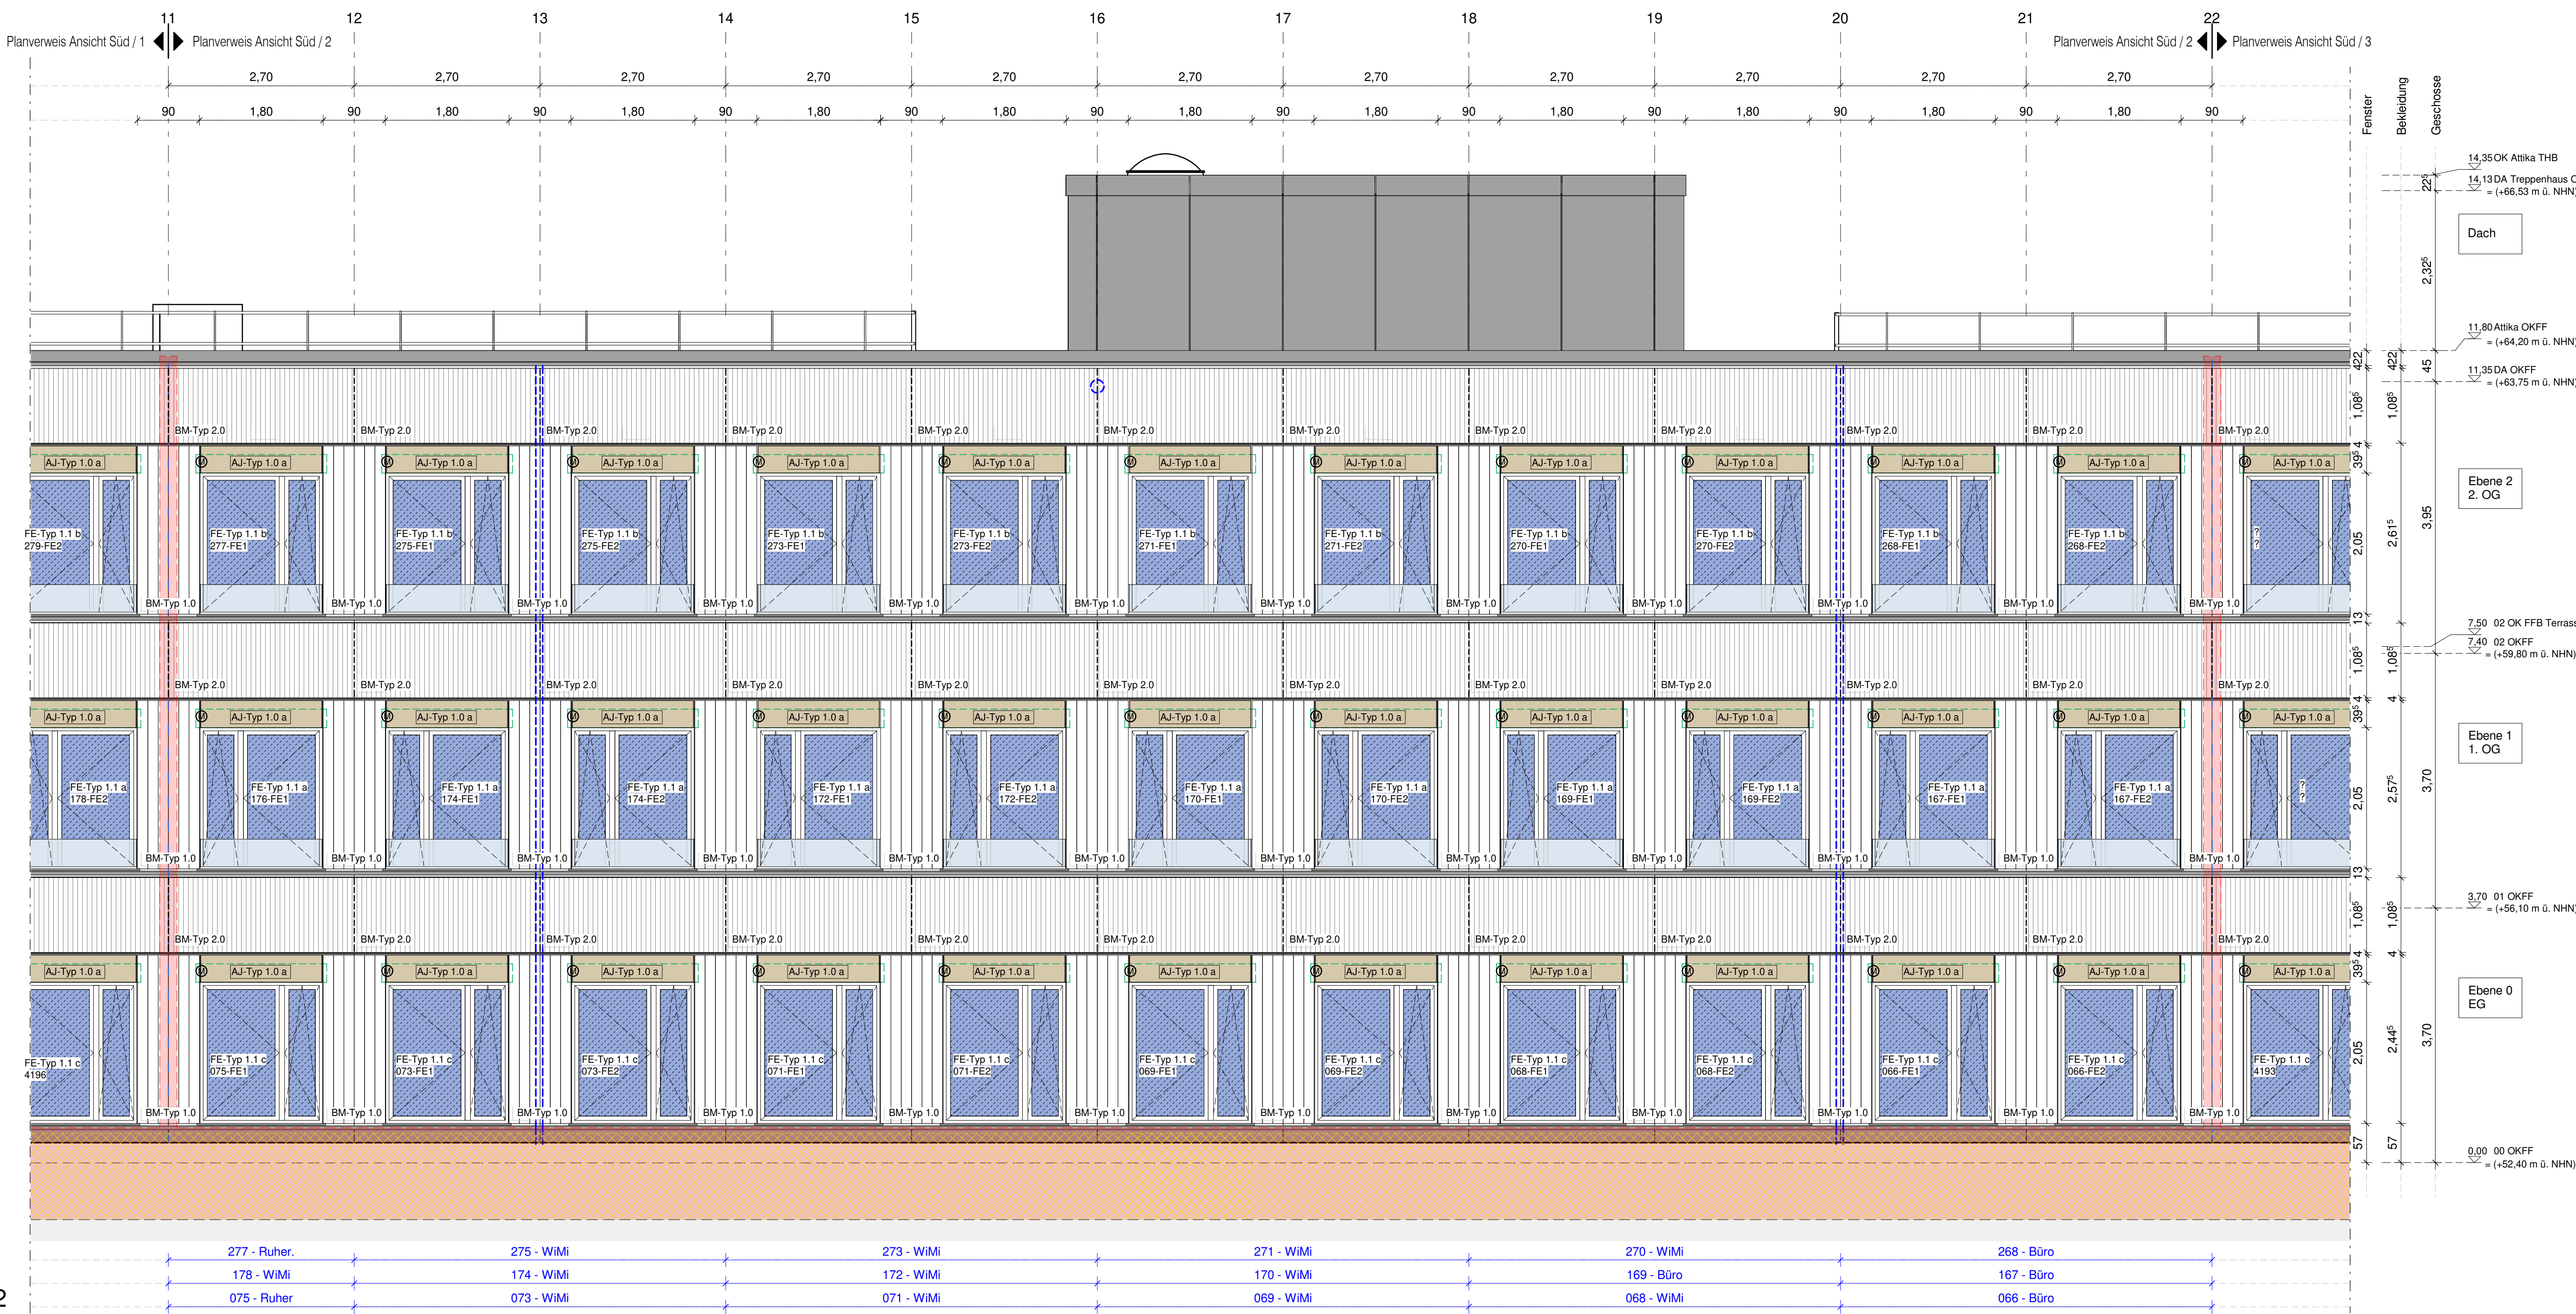


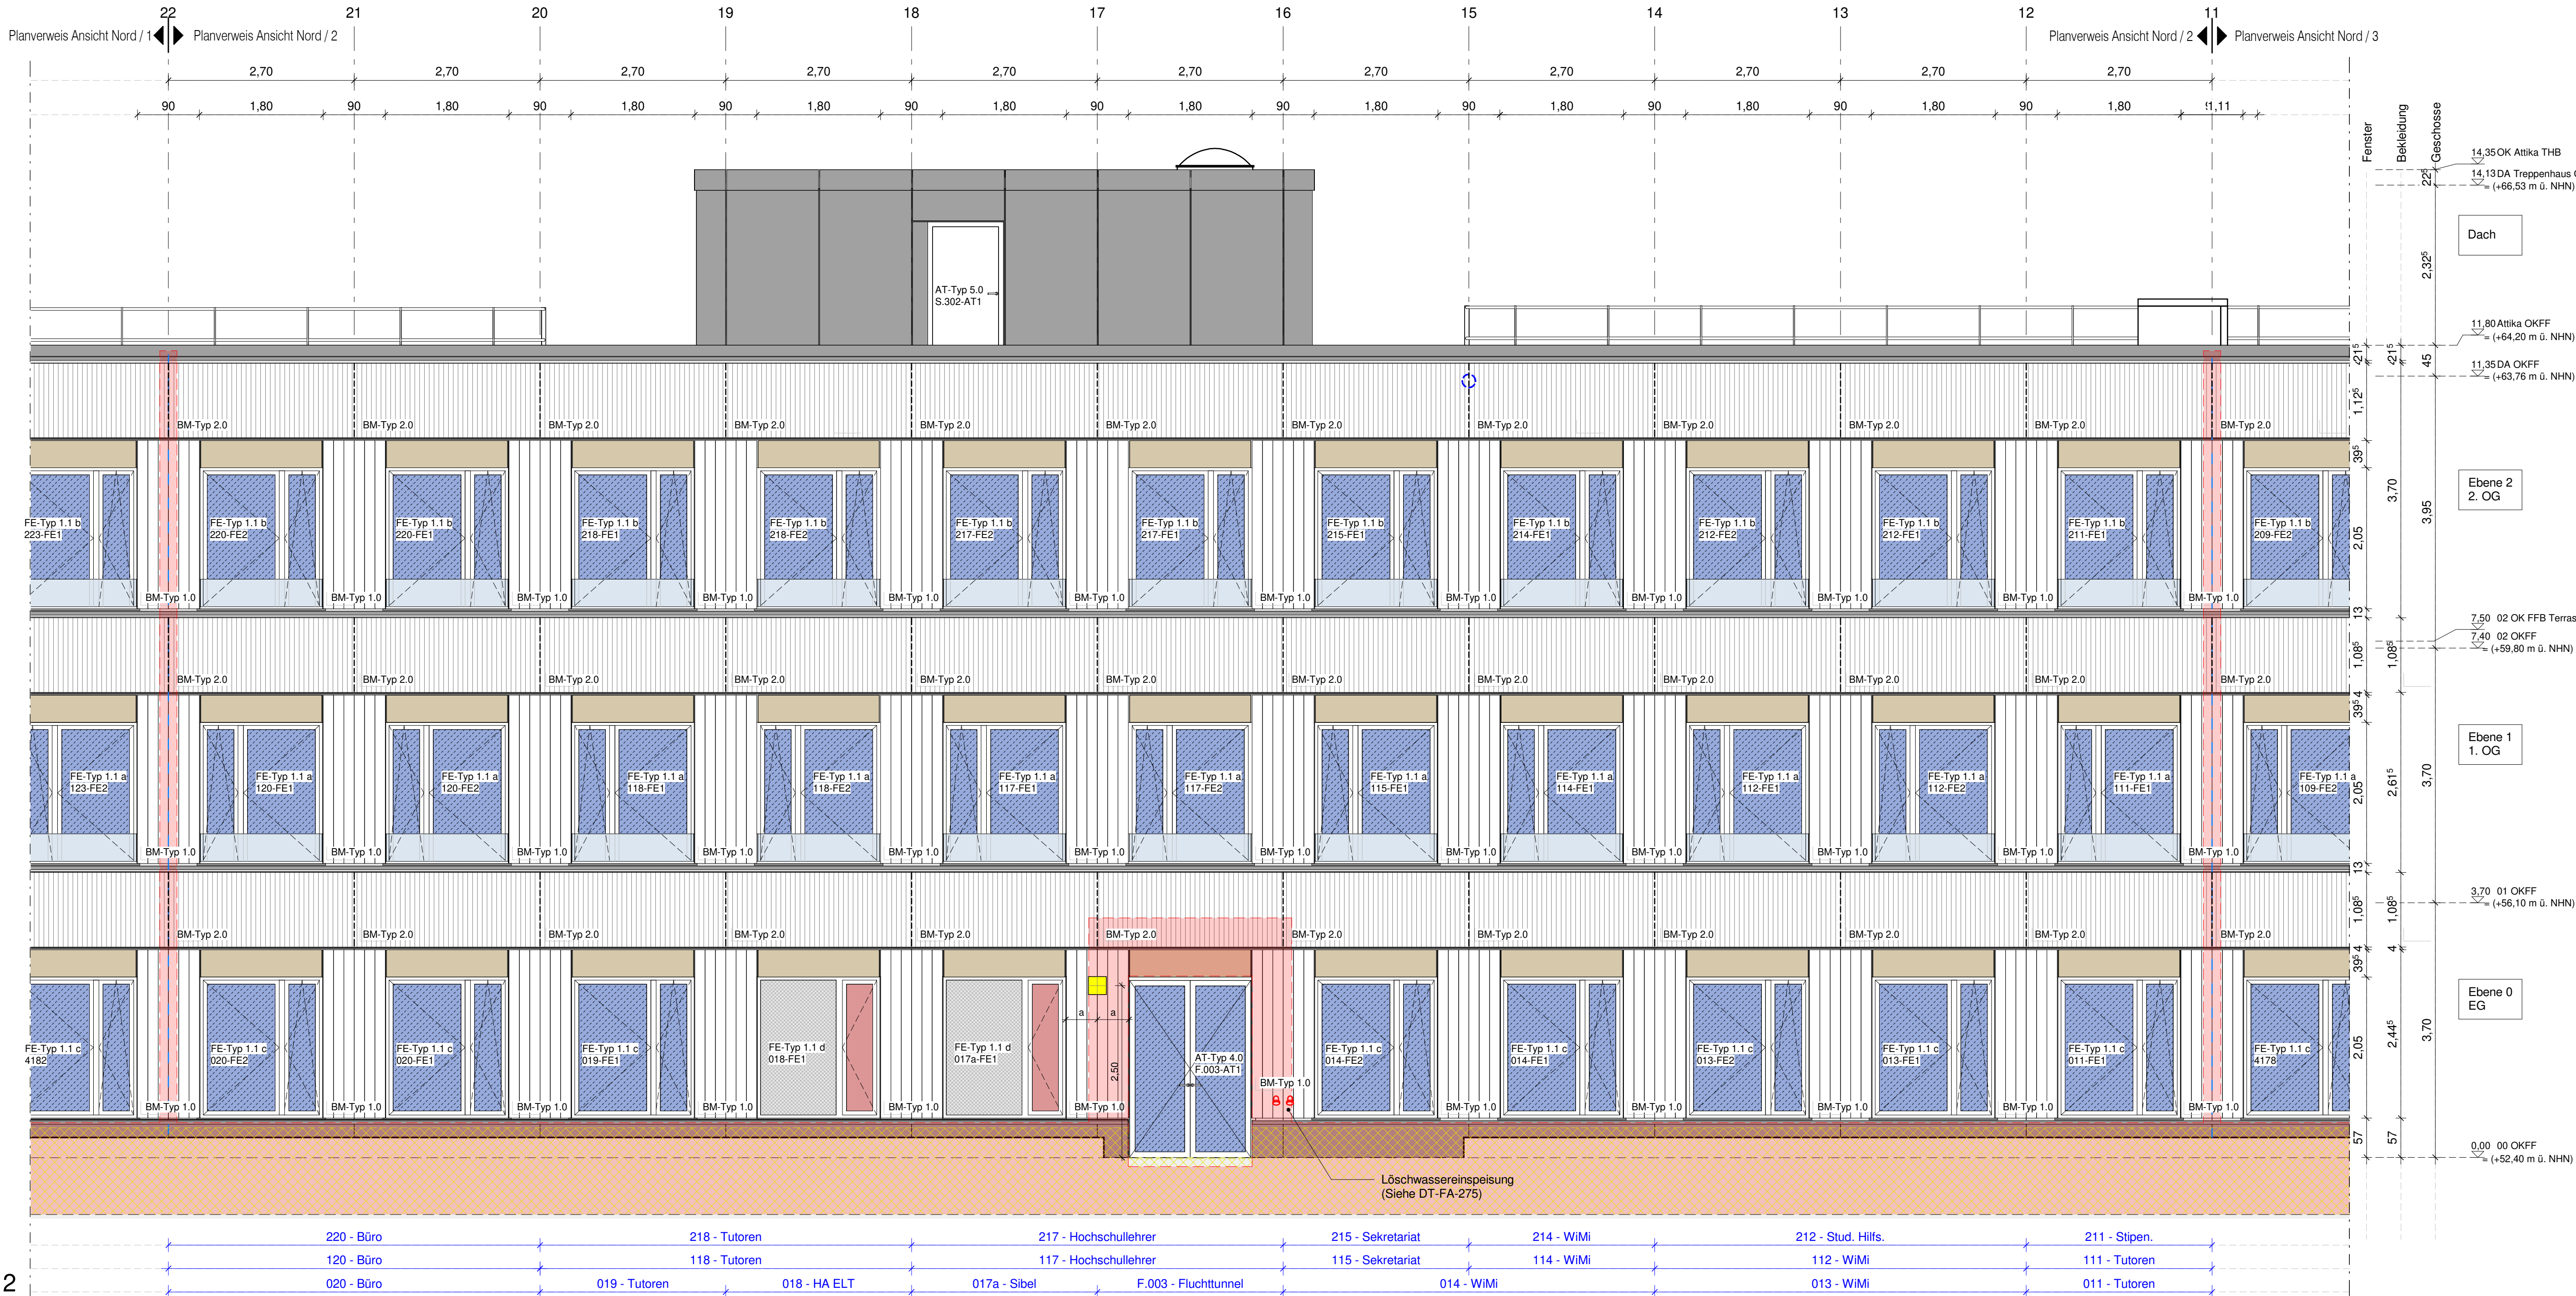

Alpenstraße

Angaben und Maße sind vor Beginn der Arbeiten vom Unternehmer verantwortlich zu prüfen, mit der Örtlichkeit zu vergleichen und Differenzen der Baulaumitzung mitzuteilen und zu klären! Unstimmigkeiten zwischen der Architektenzeichnung und anderen Unterlagen vor Projektbeginn sowie vor Beginn der Leistungswesen müssen und umgehend der Baulaumitzung mitzuteilen und zu klären!

Höhenbezüge Gelände:

$z = 0.00 = \pm 0.00 \text{ m NN}$ (DNFF Ebene 0)

Achsen:

— — — — — Hauptachse

Höhen:

± 0.00 Fertige Gelände

$+3.70$ DNFF Str. Fertige Straße (Schritt)

$+2.54$ DNFF Rohbauhöhe (Schritt)

Hinweis: der Höhen-Tafel nach von DNFF zu messen

Bandschutz gemäß Bandschutzkonzept:

	BW Bandwand - feuerbeständig und rauchschuttmäßig (FSQ)
	F90 feuerverstärkt
	F30 feuerverstärkt
	F30 feuerverstärkt + rauchschuttmäßig
	Laubungsbekleidung als Brandschutz

Entwässerung

	Fahrspur, RW
	Radweg
	Industrieabwasser
	Regenwasser

Detailverweise:

WA - Wandabwicklung	FA - Fassaden Arbeiten
XX - Bauteilverbauten	SC - Schichten/Stahlbauarbeiten
FL - Fliesen	DA - Dacharbeiten
RB - Rohbau	TB - Trockenbauarbeiten
FE - Außenfenster / -türen	TU - Türen

 Verglasung, satiniert
 Blechpaneel, opak (Farbe gem. FMK)
 Sonnenschutzkaste, Außenjalousie aus Alu-Rollstoren
 Motor

Bekleidungen:

	Fassadenbekleidung, Holzbatten, Typ 1	- Aj-Typ 1.0 Fenster B=1,00, H=2,17
	Fassadenbekleidung, Holzbatten, Typ 2	- Aj-Typ 1.1a Fenster B=2,27, H=2,58
	Fassadenbekleidung, Holzplatte, Typ 3	- Aj-Typ 1.1b Fenster B=1,45, H=2,58
	Fassadenbekleidung, Holzbatten, Typ 4	- Aj-Typ 1.2a Fenster/H=2,27, H=3,14
	Fassadenbekleidung, Holzplatte, Typ 5	- Aj-Typ 1.2b Fenster/H=1,45, H=3,14

BM-Typ 1 Vorgefertigtes Bekleidungsmodul

TGA:

	Lüftungskanalschluss, Fortluft
	Lüftungskanalschluss, Außenluft
	Frostsicherer Außenzapfen

Index 1				
Index 0			12.03.2025	
Änderung	Gefertigt	Geprüft	08.12.2023	Datum

Übersichtsplan

The overview plan shows a rectangular room layout. In the center, there are two identical rectangular workstations, each divided into three vertical sections. Above the space between these two workstations is a smaller rectangular table. To the right of the main room area, there is a circular inset showing a top-down view of a single workstation, with one of its three vertical sections shaded black.

Planungsphase

Ausführungsplanung

Spezifikation/Gewerk

Architektur

Ansichten Nord und Süd Blatt 2

Plannummer 020-HWGP-AR-5-AN-NS-012-F-1		Index 1	Status Freigabe
Erstelldatum 07.09.2022	Maßstab 1:50	Indexdatum 12.03.2025	Format 1189x841
Dateiname 020_HAB43_Zentraldatei		Gefertigt RR	Geprüft AG/SB

Freie Universität Berlin
Referat III - Technische Abteilung
Rüdesheimer Straße 54-56
14197 Berlin
Telefon 030 / 838 51145
Telefax 030 / 838 451145
ta@fu-berlin.de