


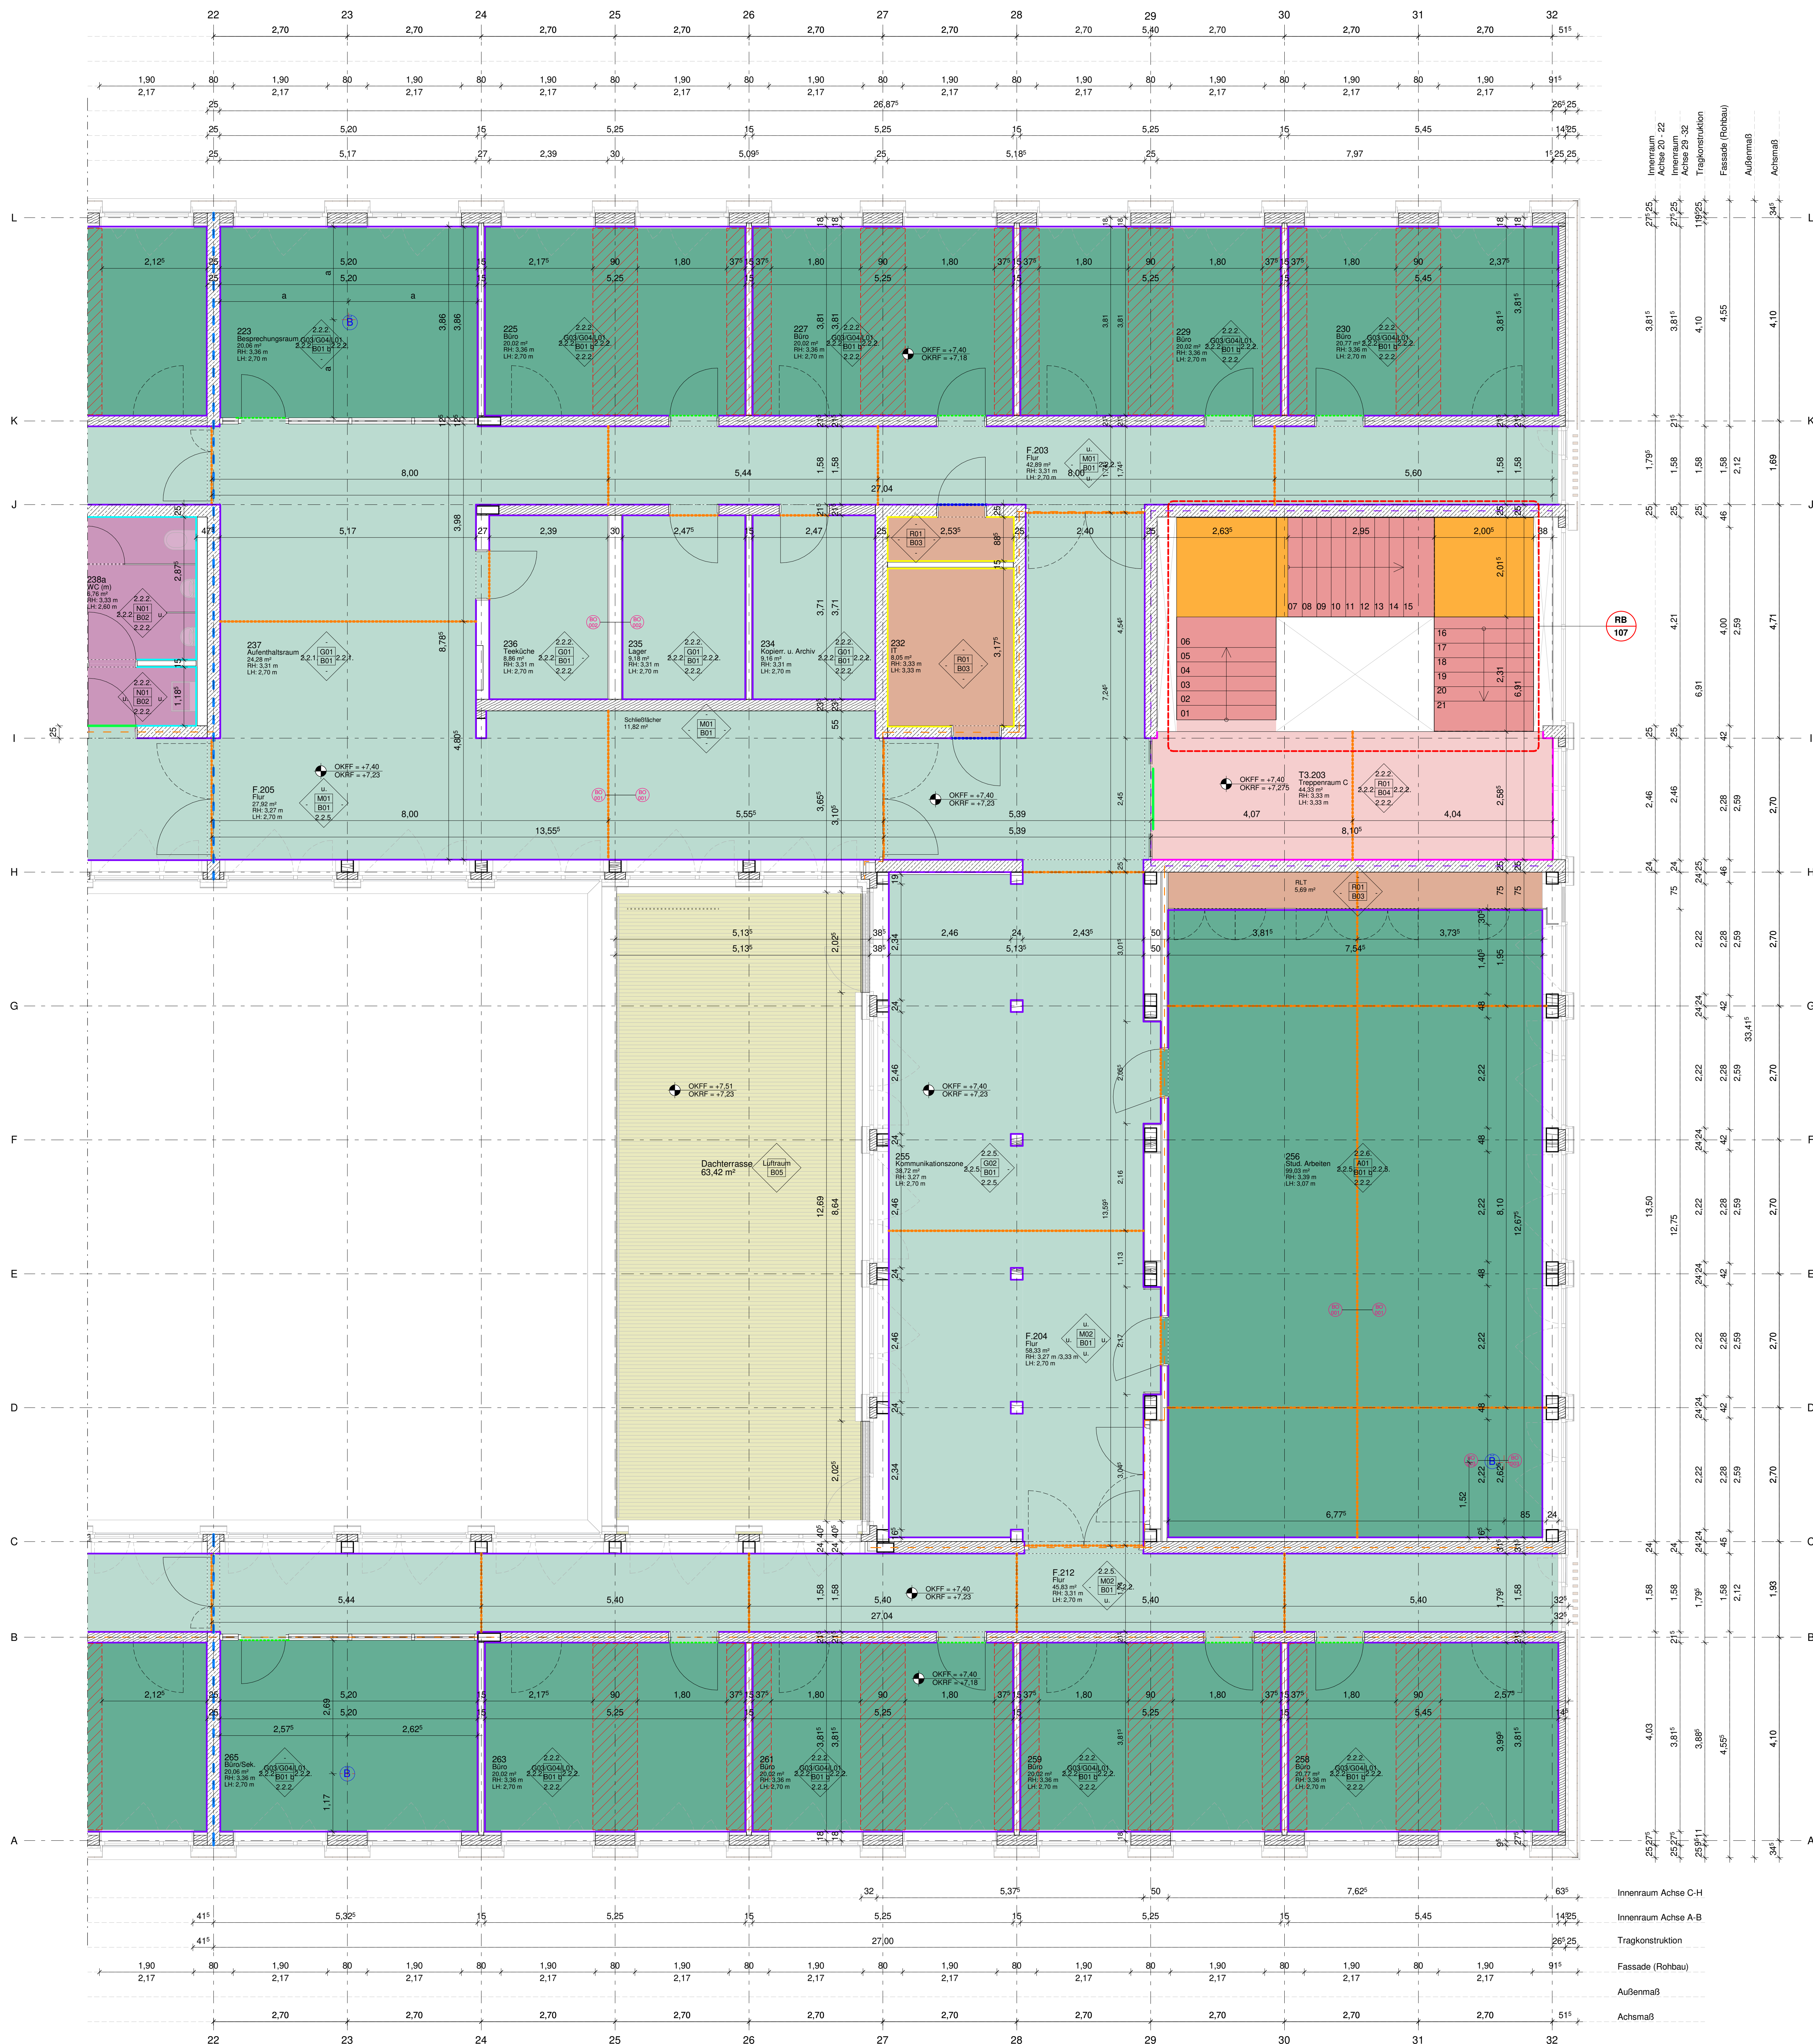

Übersicht Estrich-Typen					
Verkehrslast 5,00 kN/m ² (mit Belag)					
Typ 1 - (CT-C25-F4-S 65) Zementestrich auf Dämmschicht					
Typ 2.1 - (CT-C25-F4-S 65 H20) Zementestrich auf Dämmschicht, Bauart A					
Typ 2.2 - (CT-C25-F4-S 65) Zementestrich auf Dämmschicht					
Typ 3 - (CT-C25-F4-S 65) Zementestrichschicht auf Dämmschicht					
Typ 3+ - (CT-C25-F4-S 65 H20) Zementestrichschicht als Heizestrich auf Dämmschicht, Bauart A					
Typ 5 - (CT-C20-FA-V 50) Zementestrichschicht als Verbundestrich					
Eigenschaften	Typ 1	Typ 2.2	Typ 3	Typ 4	Typ 5
Druckfestigkeitsklasse (C) (DIN EN 1981-3)	C25	C25	C25	C20	C20
Biegezugfestigkeitsklasse (F) (DIN EN 1981-3)	F50	F4	F5	F4	F3
Schwindklasse (SW) (DIN 18560-1)	SW 3	SW 3	SW 1	SW 1	SW 1
Fußbodenaufbauten	F82 - E F84 - O F86 - O F810 - E O1, O2	F82 - O	F83 - E F89 - E F812 - O	F81 - E	F811 - O

Verkehrslast 5,00 kN/m² (ohne Belag)	
Typ 1 - (CT-C25-F5-S 65) Zementestrich auf Dämmstichte	
Eigenschaften	Typ 1
Druckfestigkeitsklasse (C) (DIN EN 13813)	C25
Biegezugfestigkeitsklasse (F) (DIN EN 13813)	F5
Schwindklasse (SW) (DIN 18500-1)	SW 3
Fußbodenaufbauten	FB6 - E FB7 - E, O FB8 - O FB9 - O

Verkehrsklast 3,00 kN/m ² (mit Belag)		
Typ 1 -	(CT-C20-F4-S 65) Zementmörtelisch auf Dämmsticht	
Typ 2.1 -	(CT-C20-F4-S 85+H20) Zementmörtelstreich auf Dämmsticht, Bauf4	
Typ 2.2 -	(CT-C20-F4-S 65) Zementmörtelisch auf Dämmsticht	
Eigenschaften	Typ 1	Typ 2.1 Typ 2.2
Druckfestigkeitsklasse (C) (DIN EN 12613)	C20	C20
Biegezugfestigkeitsklasse (F) (DIN EN 12613)	F4	F4
Schwindmaßklasse (SW) (DIN 18560-1)	SW 3	SW 3
Fußbodenaufbauten	FB2 - E FB3 - O FB4 - E FB5 - O	FB1 - O

Fußbodenaufbauten siehe Plan DT-XX-G10


[illegible]


Index 0			06.10.2023	0
Änderung	Gefertigt	Geprüft	Datum	Index

Code **BO 00 000 0**

Übersichtsplan

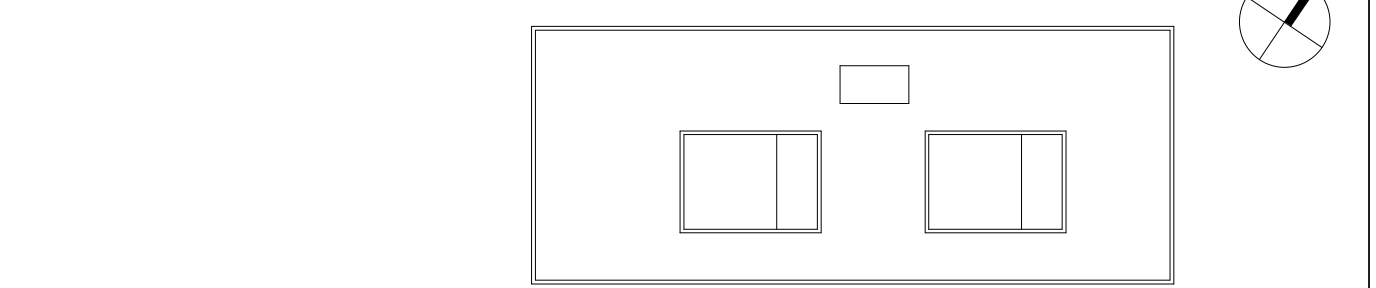

Projekt
HAB43 – Habelschwerdter Allee 43
Neubau Seminar- und Bürogebäude FU Berlin

Ausführungsplanung

Architektur

Planinhalt

Bodenspiegel 2.OG Blatt 3

Plannummer 020-HWGP-AR-5-BS-02-023-F-0		Index 0	Status Freigabe
Erstelldatum 05.09.2022	Maßstab 1:50	Indext datum 06.10.2023	Format 1189x841
Dateiname 020_HAB43_Zentraldatei		Lieferant AT	Geprüft AG/SB

Freie Universität Berlin
Referat III - Technische Abteilung
Rüdesheimer Straße 54-56
14197 Berlin
Telefon 030 / 838 51145
Telefax 030 / 838 451145
ta@tu-berlin.de