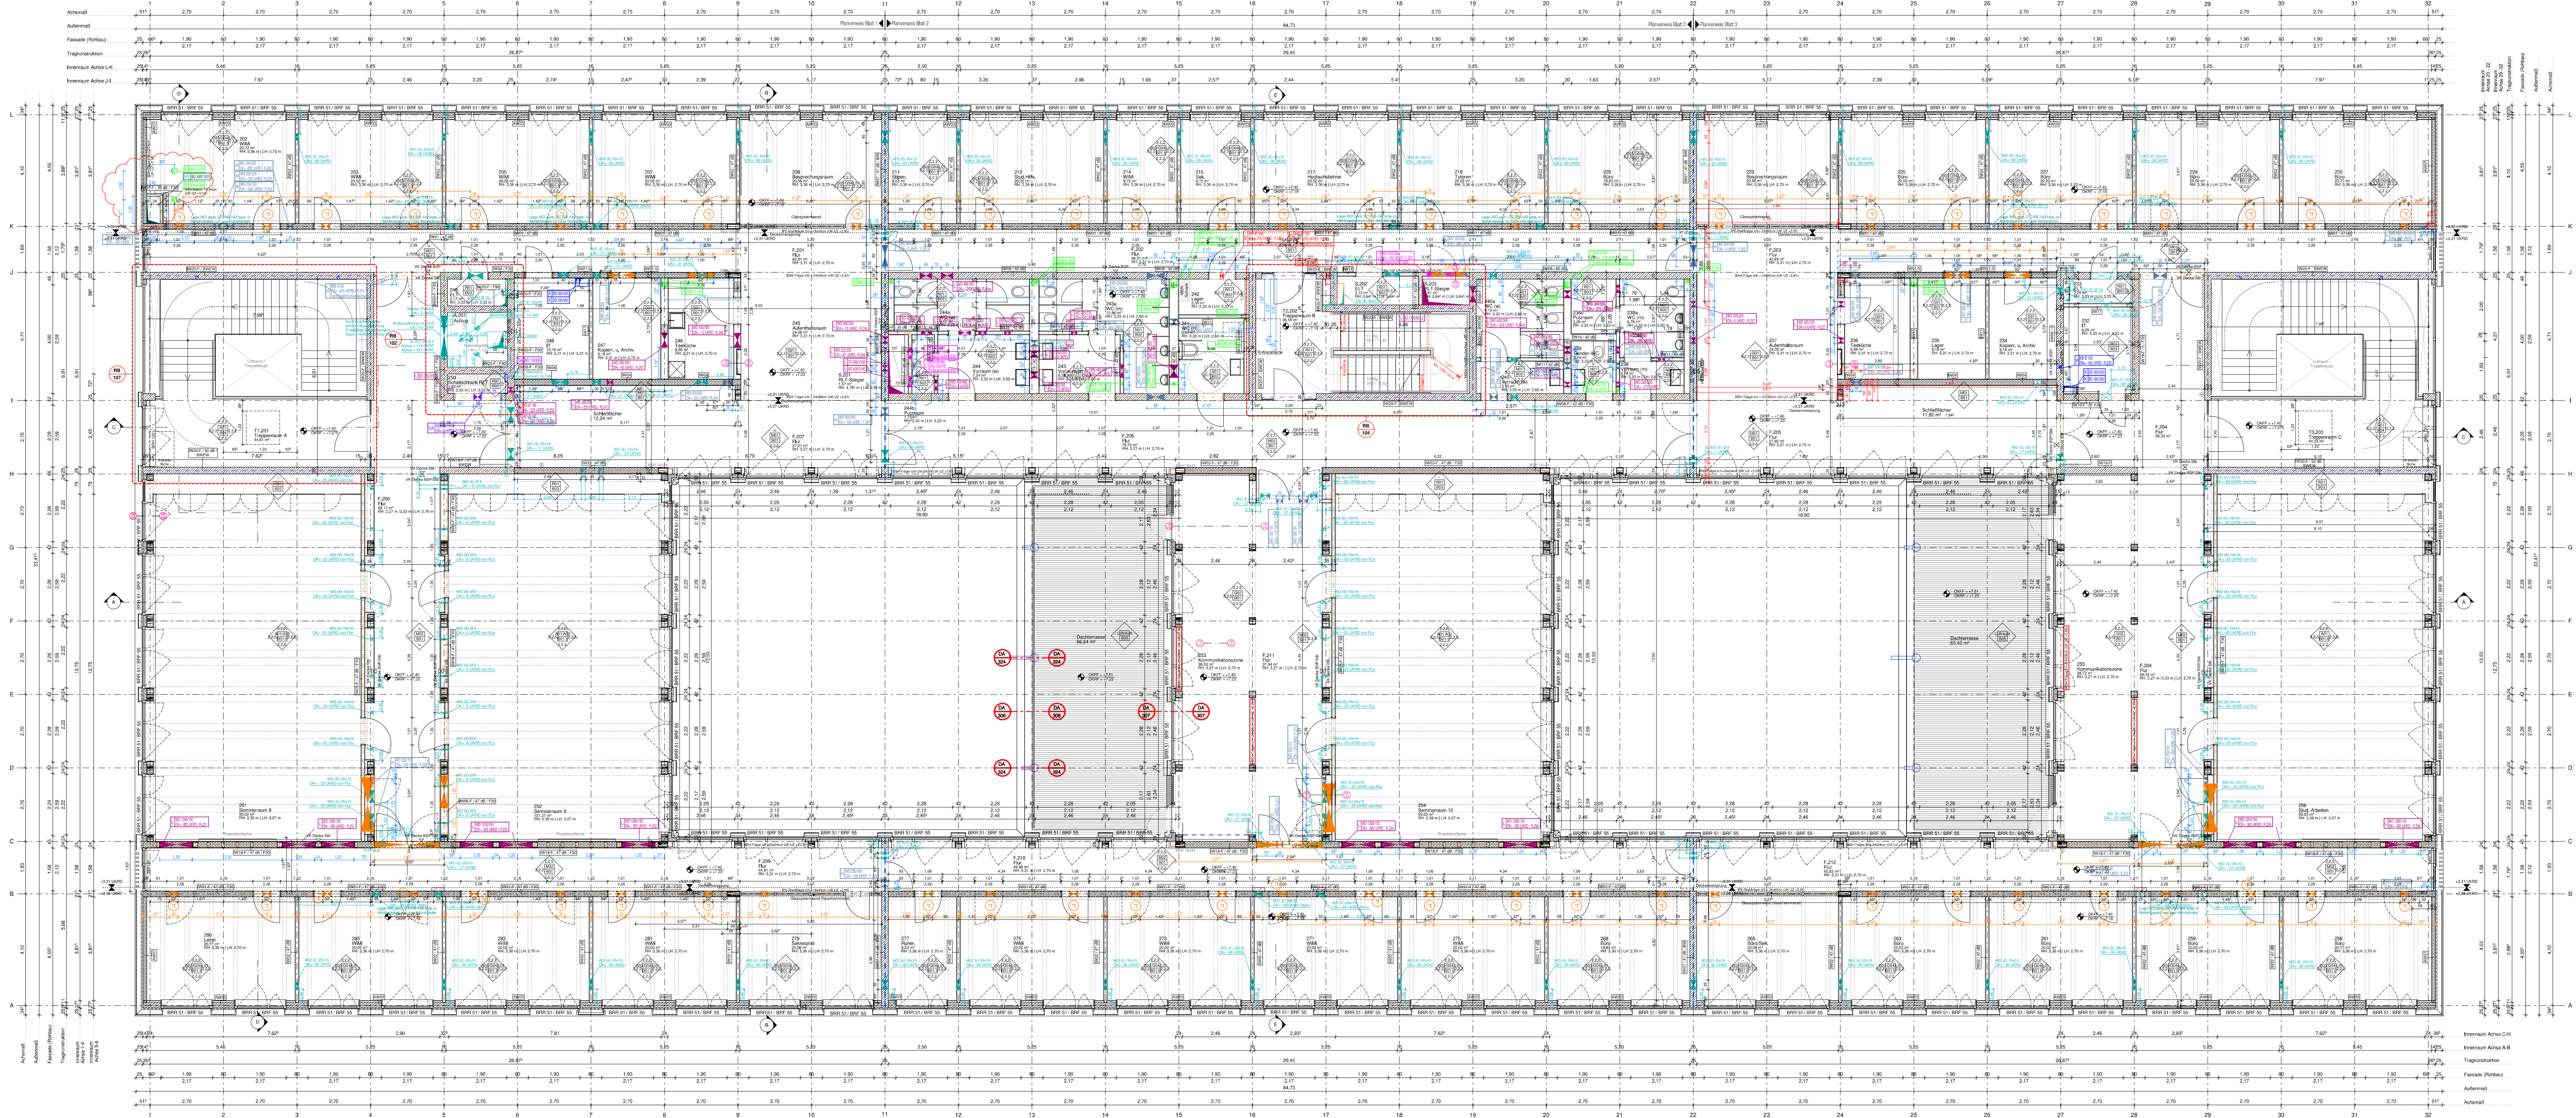


[illegible]

Fachplaner / Gewerk (Angaben nachrichtlich)	Plan	Index	Datum
Hellplan Ingenieurgesellschaft für Elektro- und Gebäudetechnik mbH	020-HEL-ELT-5-GR-02-030	0	11.11.2022
Weber & Partner Ingenieurgesellschaft für technische Gesamtplanung mbH	020-WUP-SuID-5-GR-02-700-F	11	06.01.2025

Übersichtplan

The overview plan shows the building layout within the site boundary. The building is a large rectangle with two internal divisions. To the right of the building are two small rectangular parking spaces. The site is bounded by a road on the left and a boundary line on the right. A north arrow is located in the bottom right corner.

Bauherrin		
Freie Universität Berlin Referat III - Technische Abteilung Rüdeshheimer Straße 54-56 14197 Berlin Telefon 030 / 838 51145 Telefax 030 / 838 451145 ta@fu-berlin.de		