
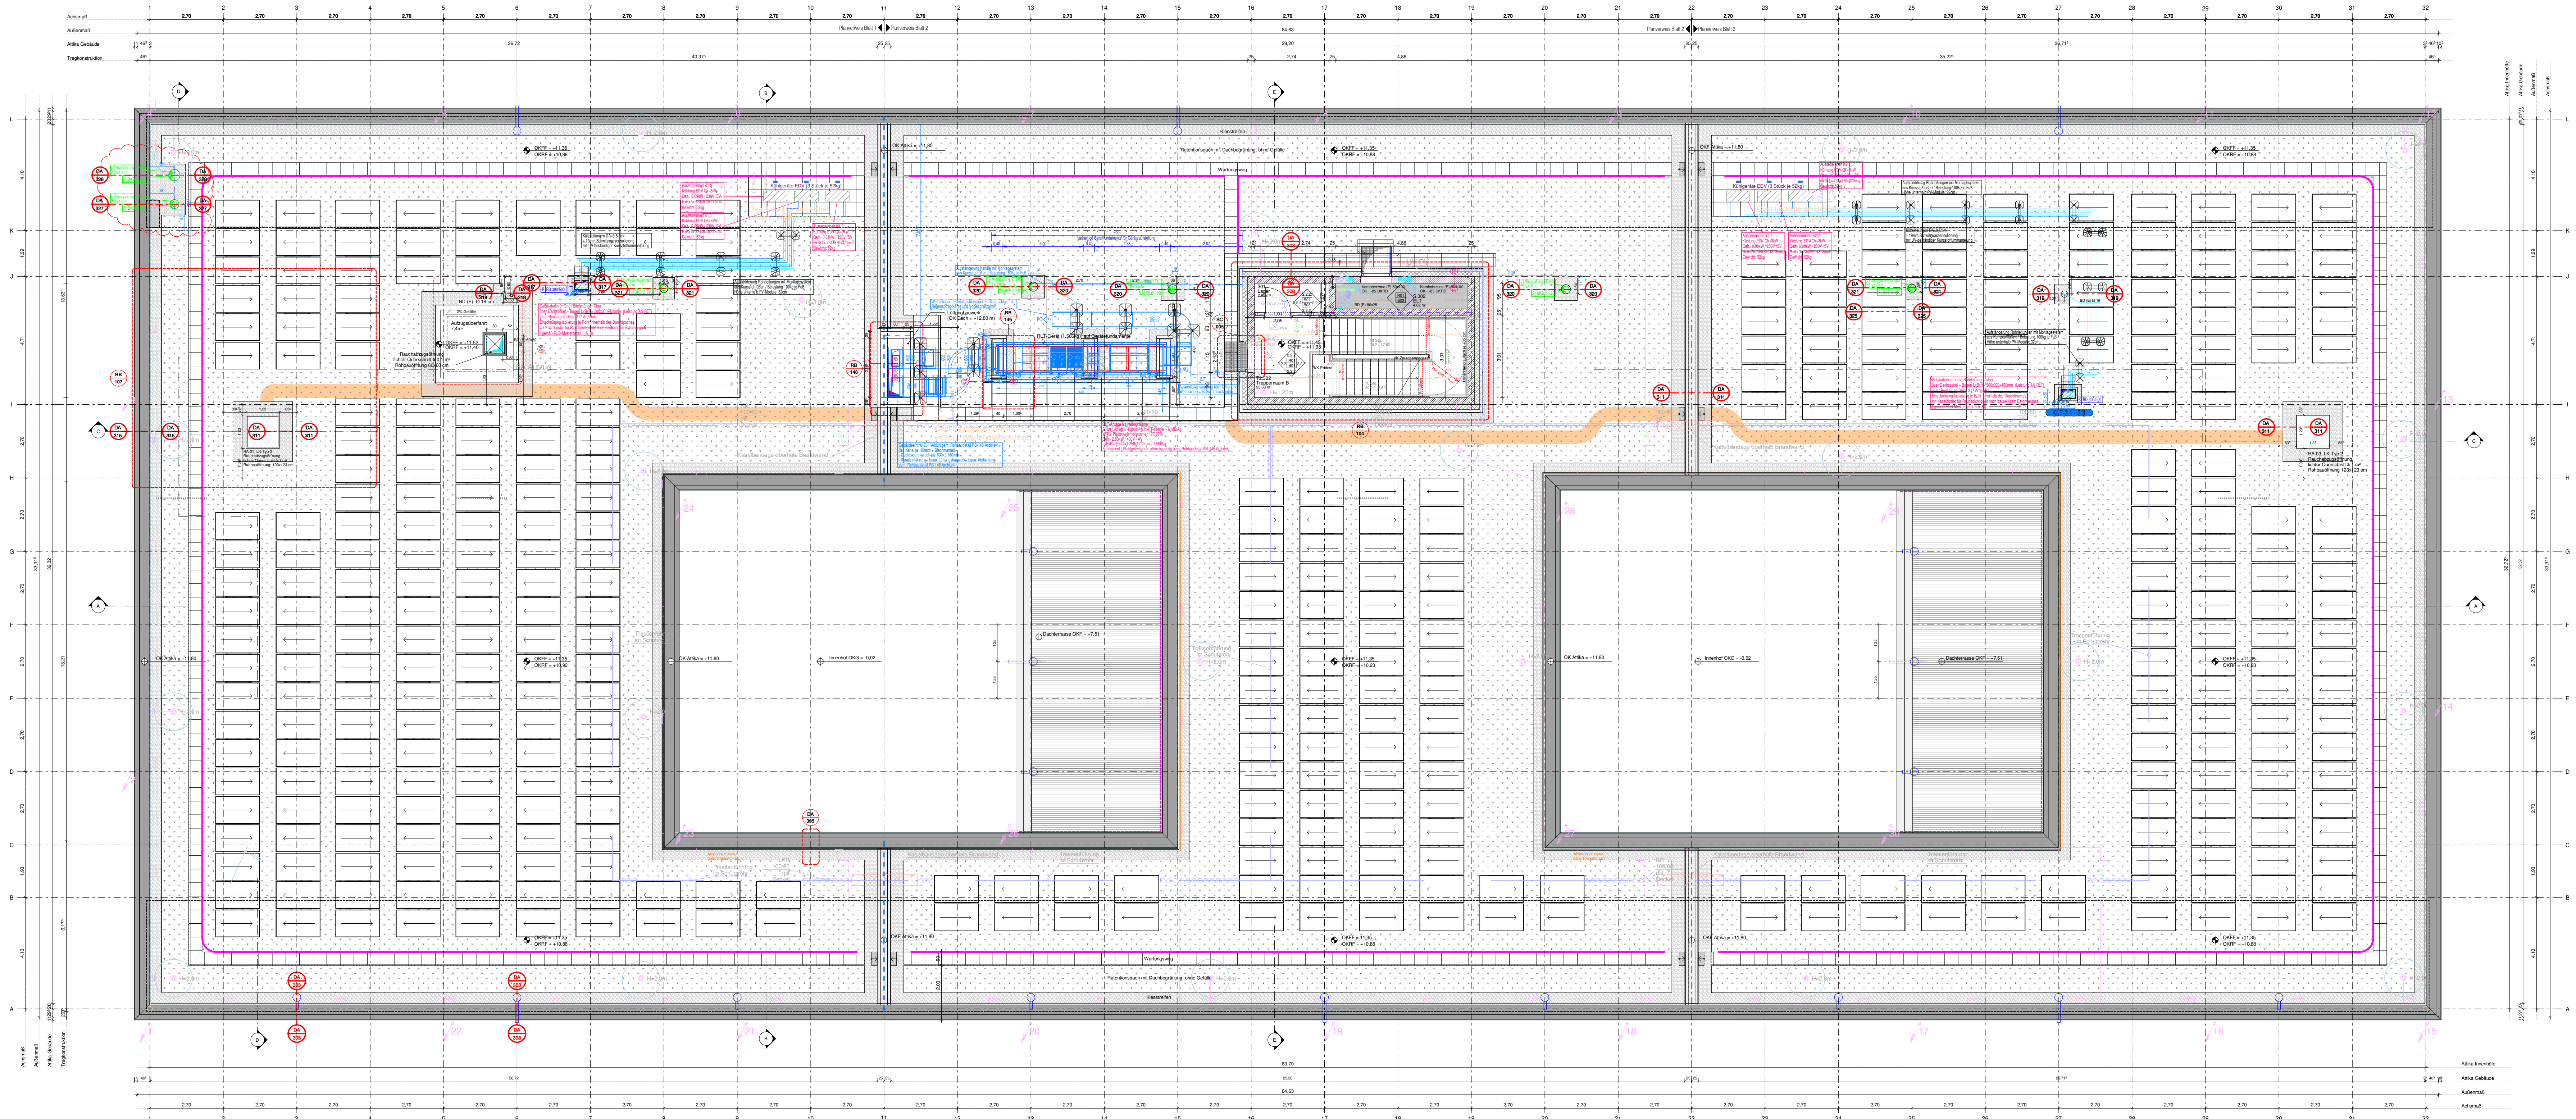


[illegible]

Index 1			12.03.2025	1
Index 0			08.12.2023	0
Änderung	Gefertigt	Geprüft	Datum	Index

Übersichtsplan

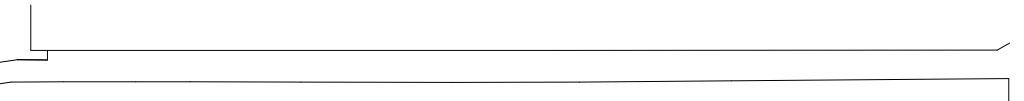

Übersichtsplan

Die Abbildung zeigt einen Übersichtsplan des Geländes. Das Grundstück ist durch eine Straße auf der linken Seite und eine Straße auf der oberen Seite begrenzt. Im Zentrum befindet sich ein großer rechteckiger Gebäudekomplex, der in zwei kleinere rechteckige Bereiche unterteilt ist. Rechts neben dem Gebäudekomplex befindet sich ein großer rechteckiger Bereich, der als Parkplatz oder Freizeitanlage interpretiert werden kann. Ein Nordpfeil ist in der unteren rechten Ecke des Plans zu sehen.
