
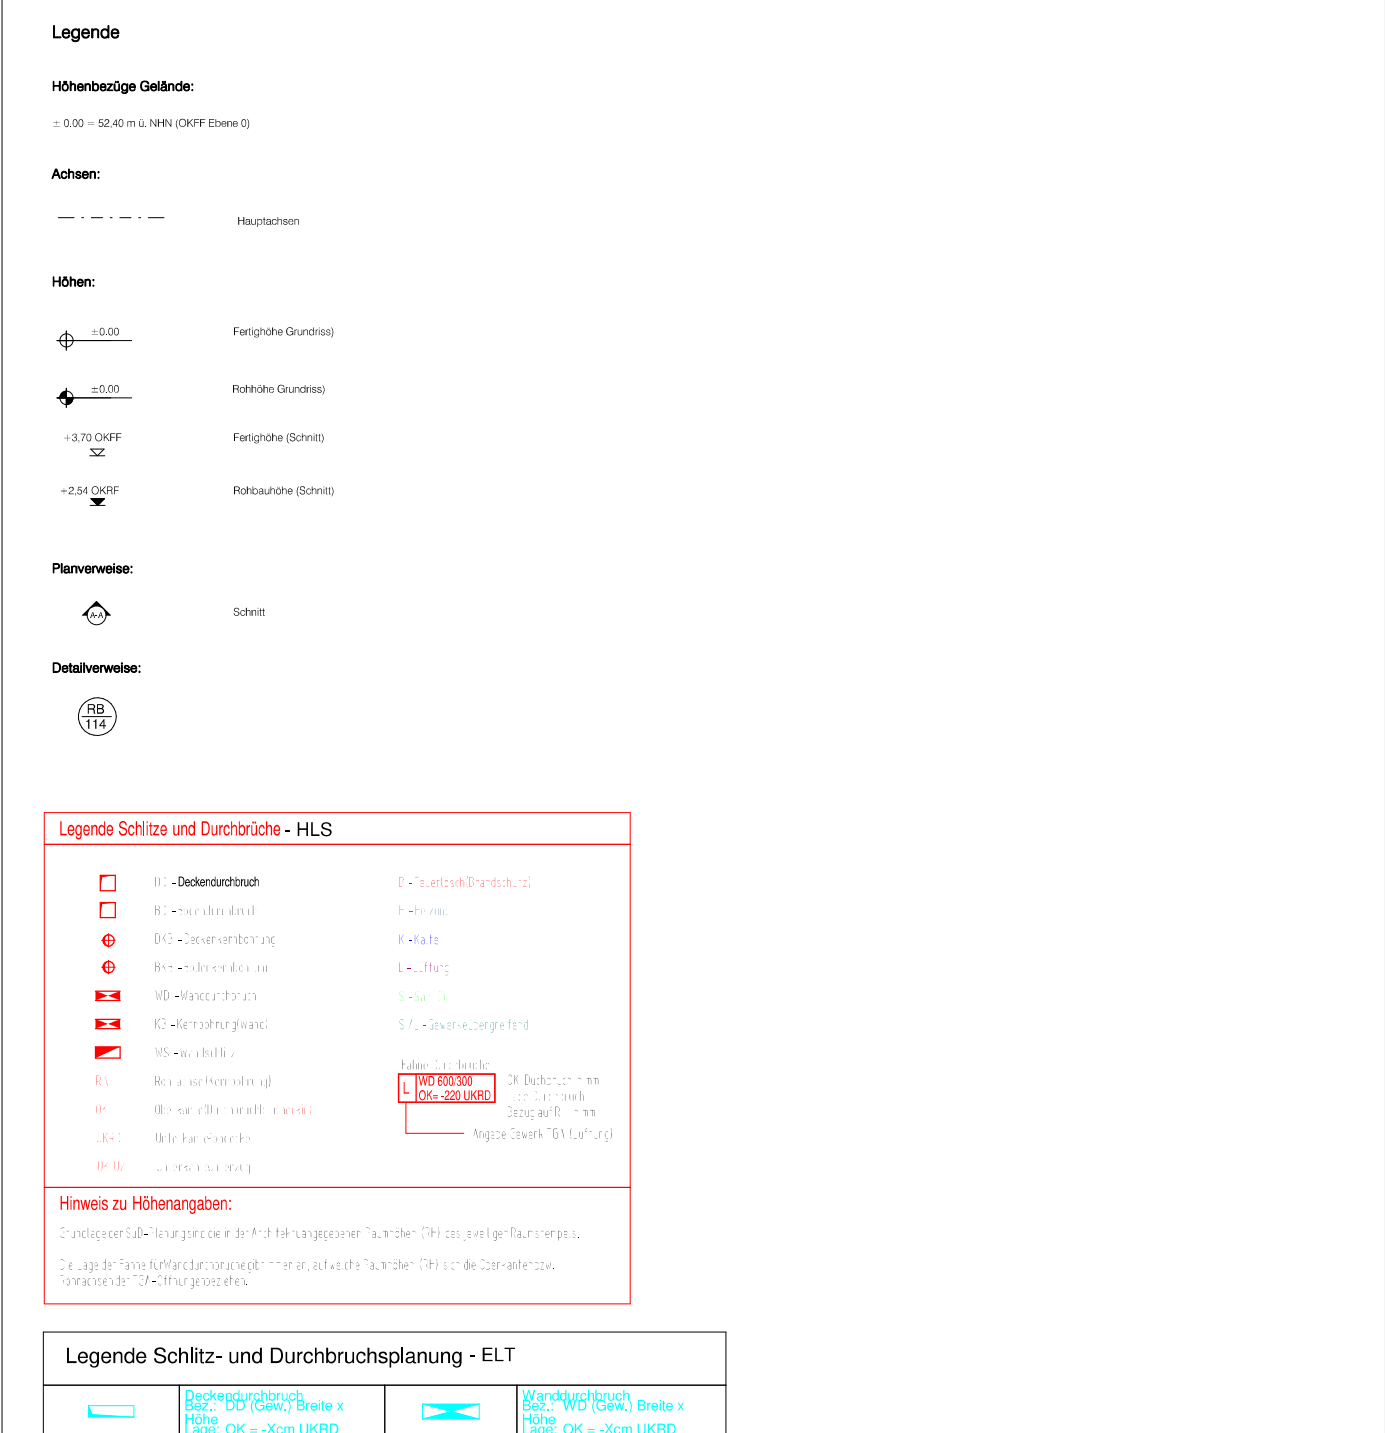
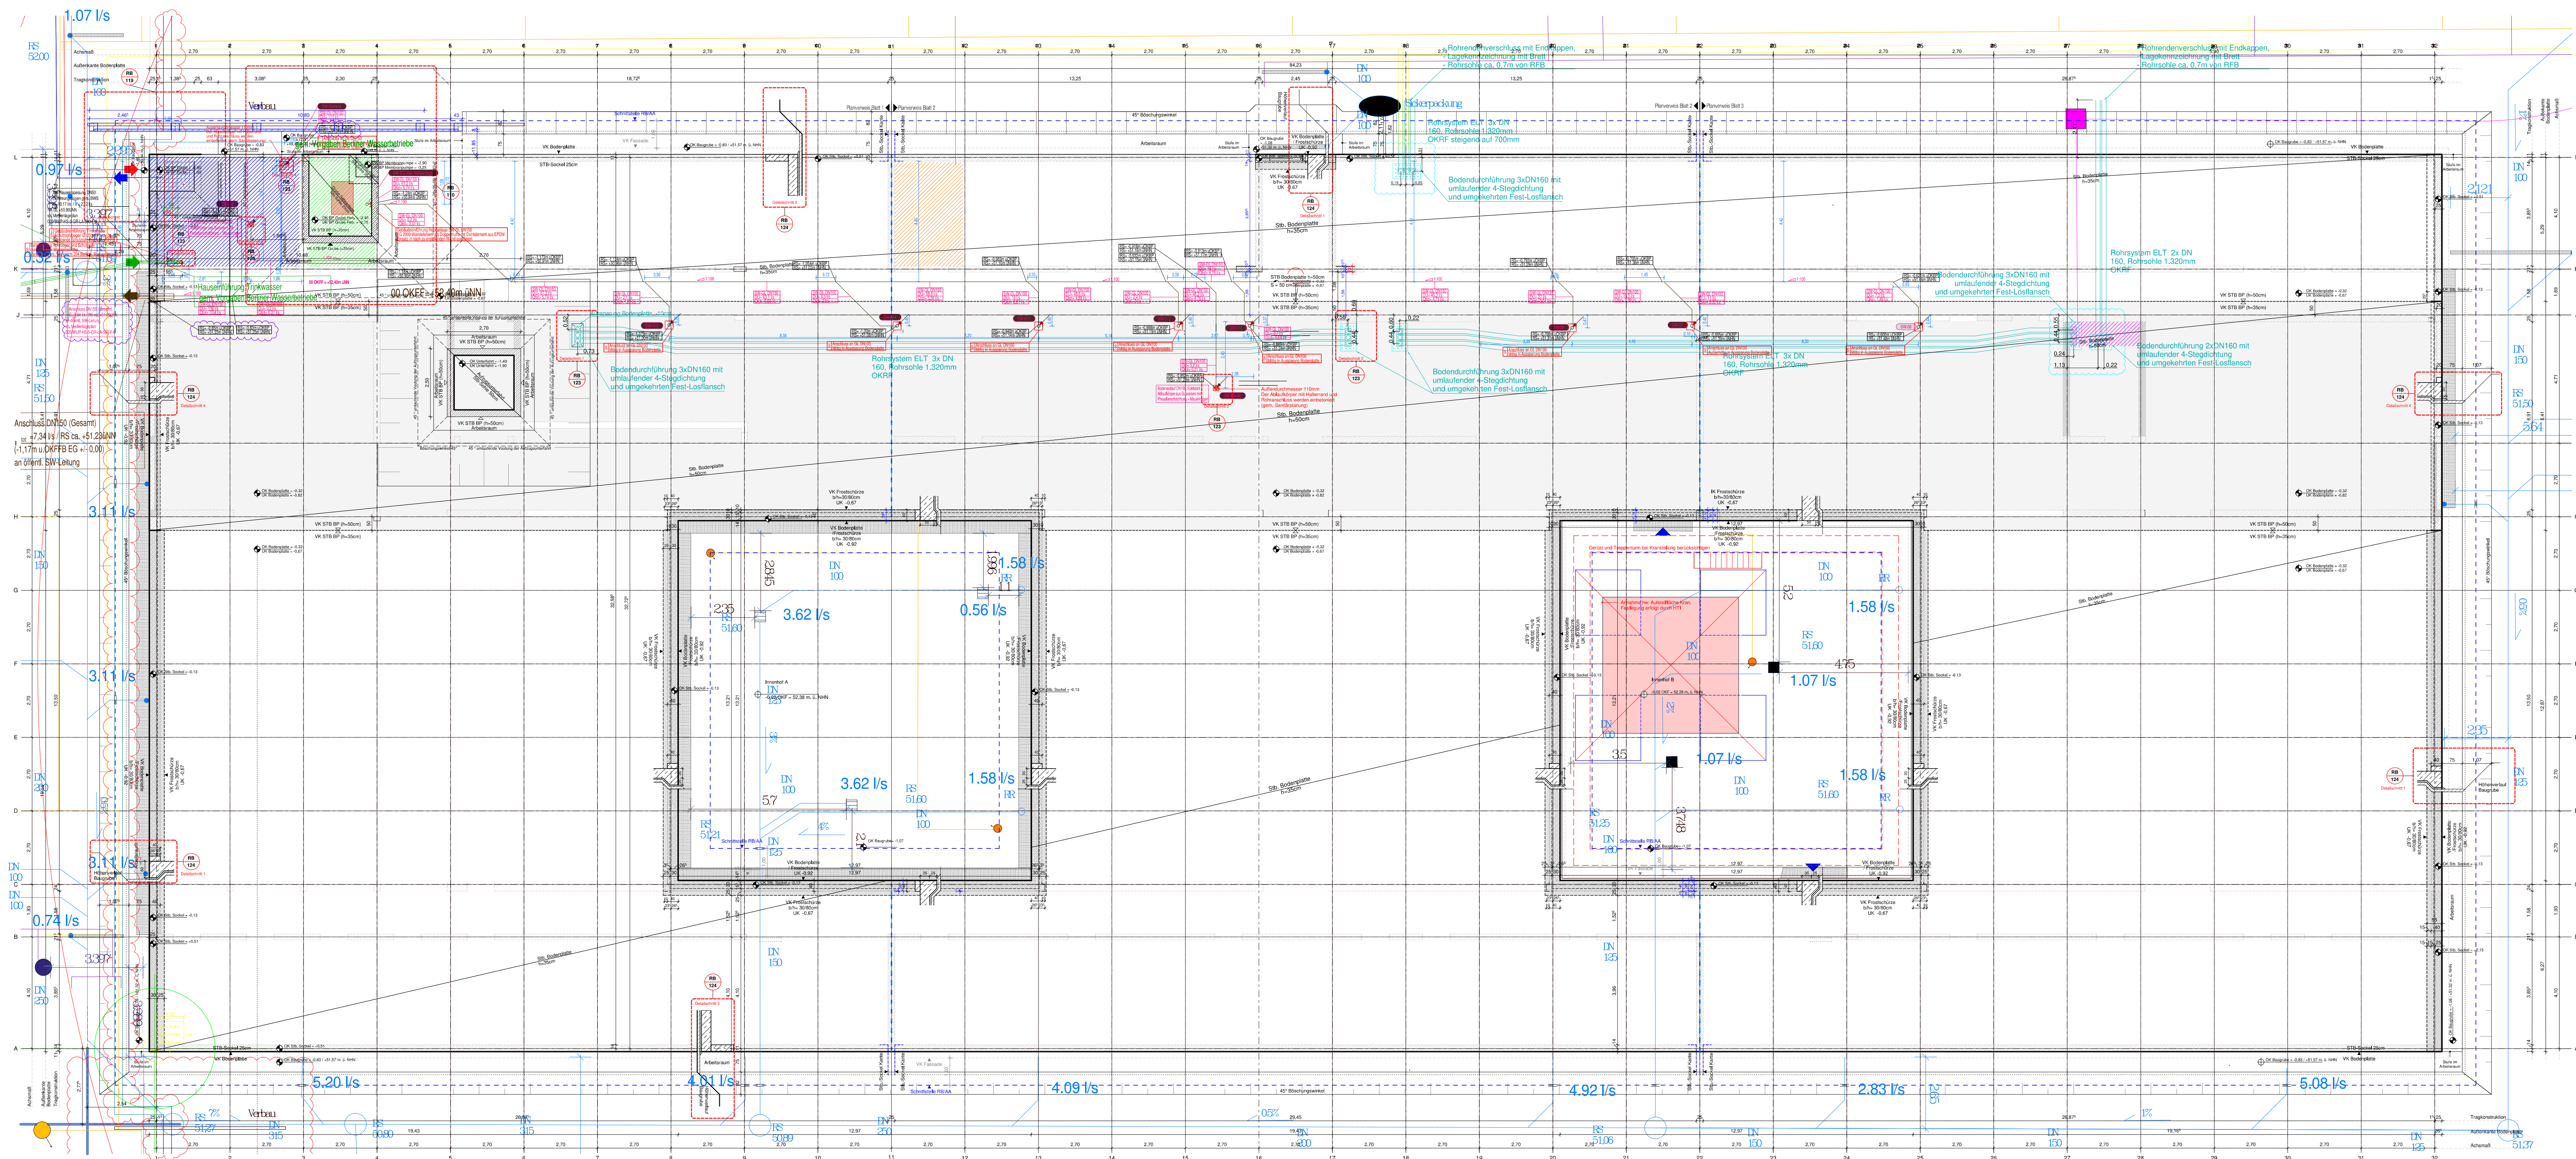


Diese Unterlage ist urheberrechtlich geschützt. Ihre Vervielfältigung, Mitteilung oder Überlassung an Dritte, sowie die Verwertung ohne unser schriftliches Einverständnis ist untersagt und verstößt gegen den Paragraphen 106 ff. UrhG und Paragraph 18 UWG und Paragraph 3 Absatz 6 VOB/B.

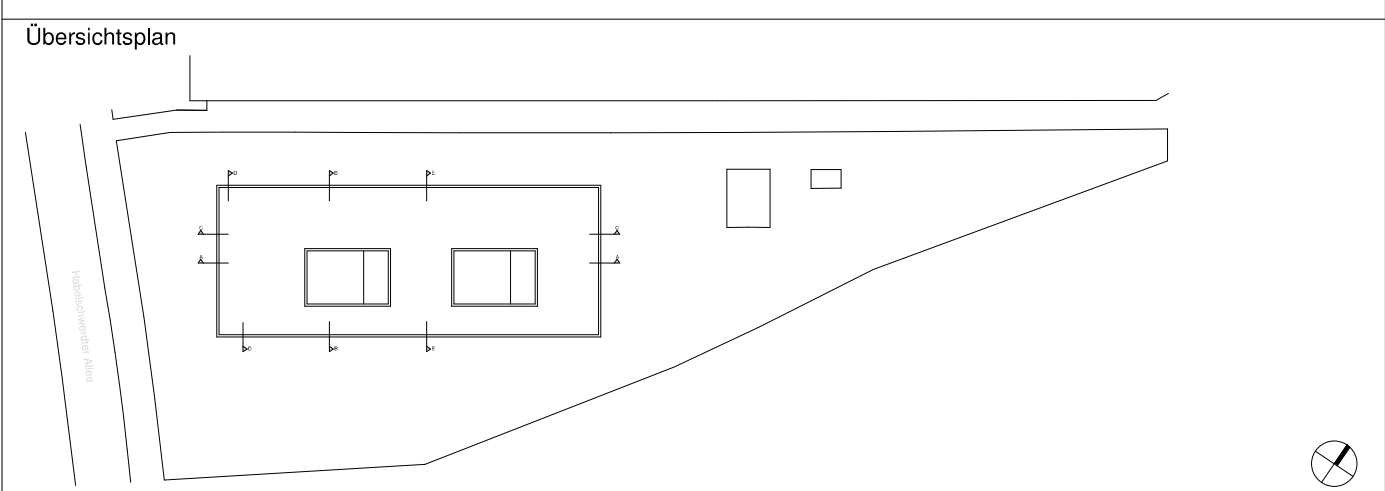

Fachlehrer / Gewerk (Anzahl nachrichtlich)	Plan	Index	Datum
Hebteiler Ingenieurgesellschaft für Entwurf- und Gebäudetechnik mbH	005-HEB-ELT-15-S-GR-002	D	25.06.2025
Landwirtschaftsbau für Großviehhof für Landwirtschaftsleistungen	005-GR-ELT-15-S-GR-002	D	16.11.2025
Weber & Partner Ingenieurbüroarchitektur für technische Gesamtplanung mbH	005-WUP-HEB-S-GR-14-003	5	06.11.2025

Index	Erklärung RW-Lieferung Postleiste	Datum	Index
Index 6 - Anpassung Grundriss	08.01.2026	7	
Index 5 - Anpassung Grundriss	18.11.2025	6	
Index 4 - Ergänzung Verbau Hebelanlage	08.11.2025	4	
Index 3 - Ergänzung Verbau Hebelanlage	11.08.2025	4	
Index 2 - Ergänzung Verbau Hebelanlage	10.07.2025	3	
Index 2	12.06.2025	2	
Index 1	12.03.2025	1	
Index 1	15.11.2022	1	
Anzahl	Datum	Datum	Index
Gesamtig	Gesamtig		

Code **GB-EU-040- 7- E**

Projekt

HAB43 – Habelschwerdter Allee 43
Neubau Seminar- und Bürogebäude FU Berlin

Planungsphase	
Ausführungsplanung	

Spezifikation/Gewerk

Architektur

Planinhalt

Plannummer		Index	Status
020-HWGP-AR-5-GR-FU-040-F-7			Freigabe
Erstelldatum	Maßstab	Indexdatum	Format
04.08.2022	1:100	09.01.2026	1189 x 841 mm
Dateiname		Geprüft	Geprüft
020_HAB43_Zentraldatei		AT	AG/SB
Bauherrin		Generalplaner	
Freie Universität Berlin Referat II - Technische Abteilung Rudowheimer Straße 54-56 11417 Berlin Telefon 030 / 838 51145 Telefax 030 / 838 51145 ta@tu-berlin.de		Heinle Wischer Gesellschaft für Generalplanung mbH Gutenbergstraße 4 D-10587 Berlin Telefon +49 30 399920-0 Telefax +49 30 399920-10 berlin@heinlewischer.de	