


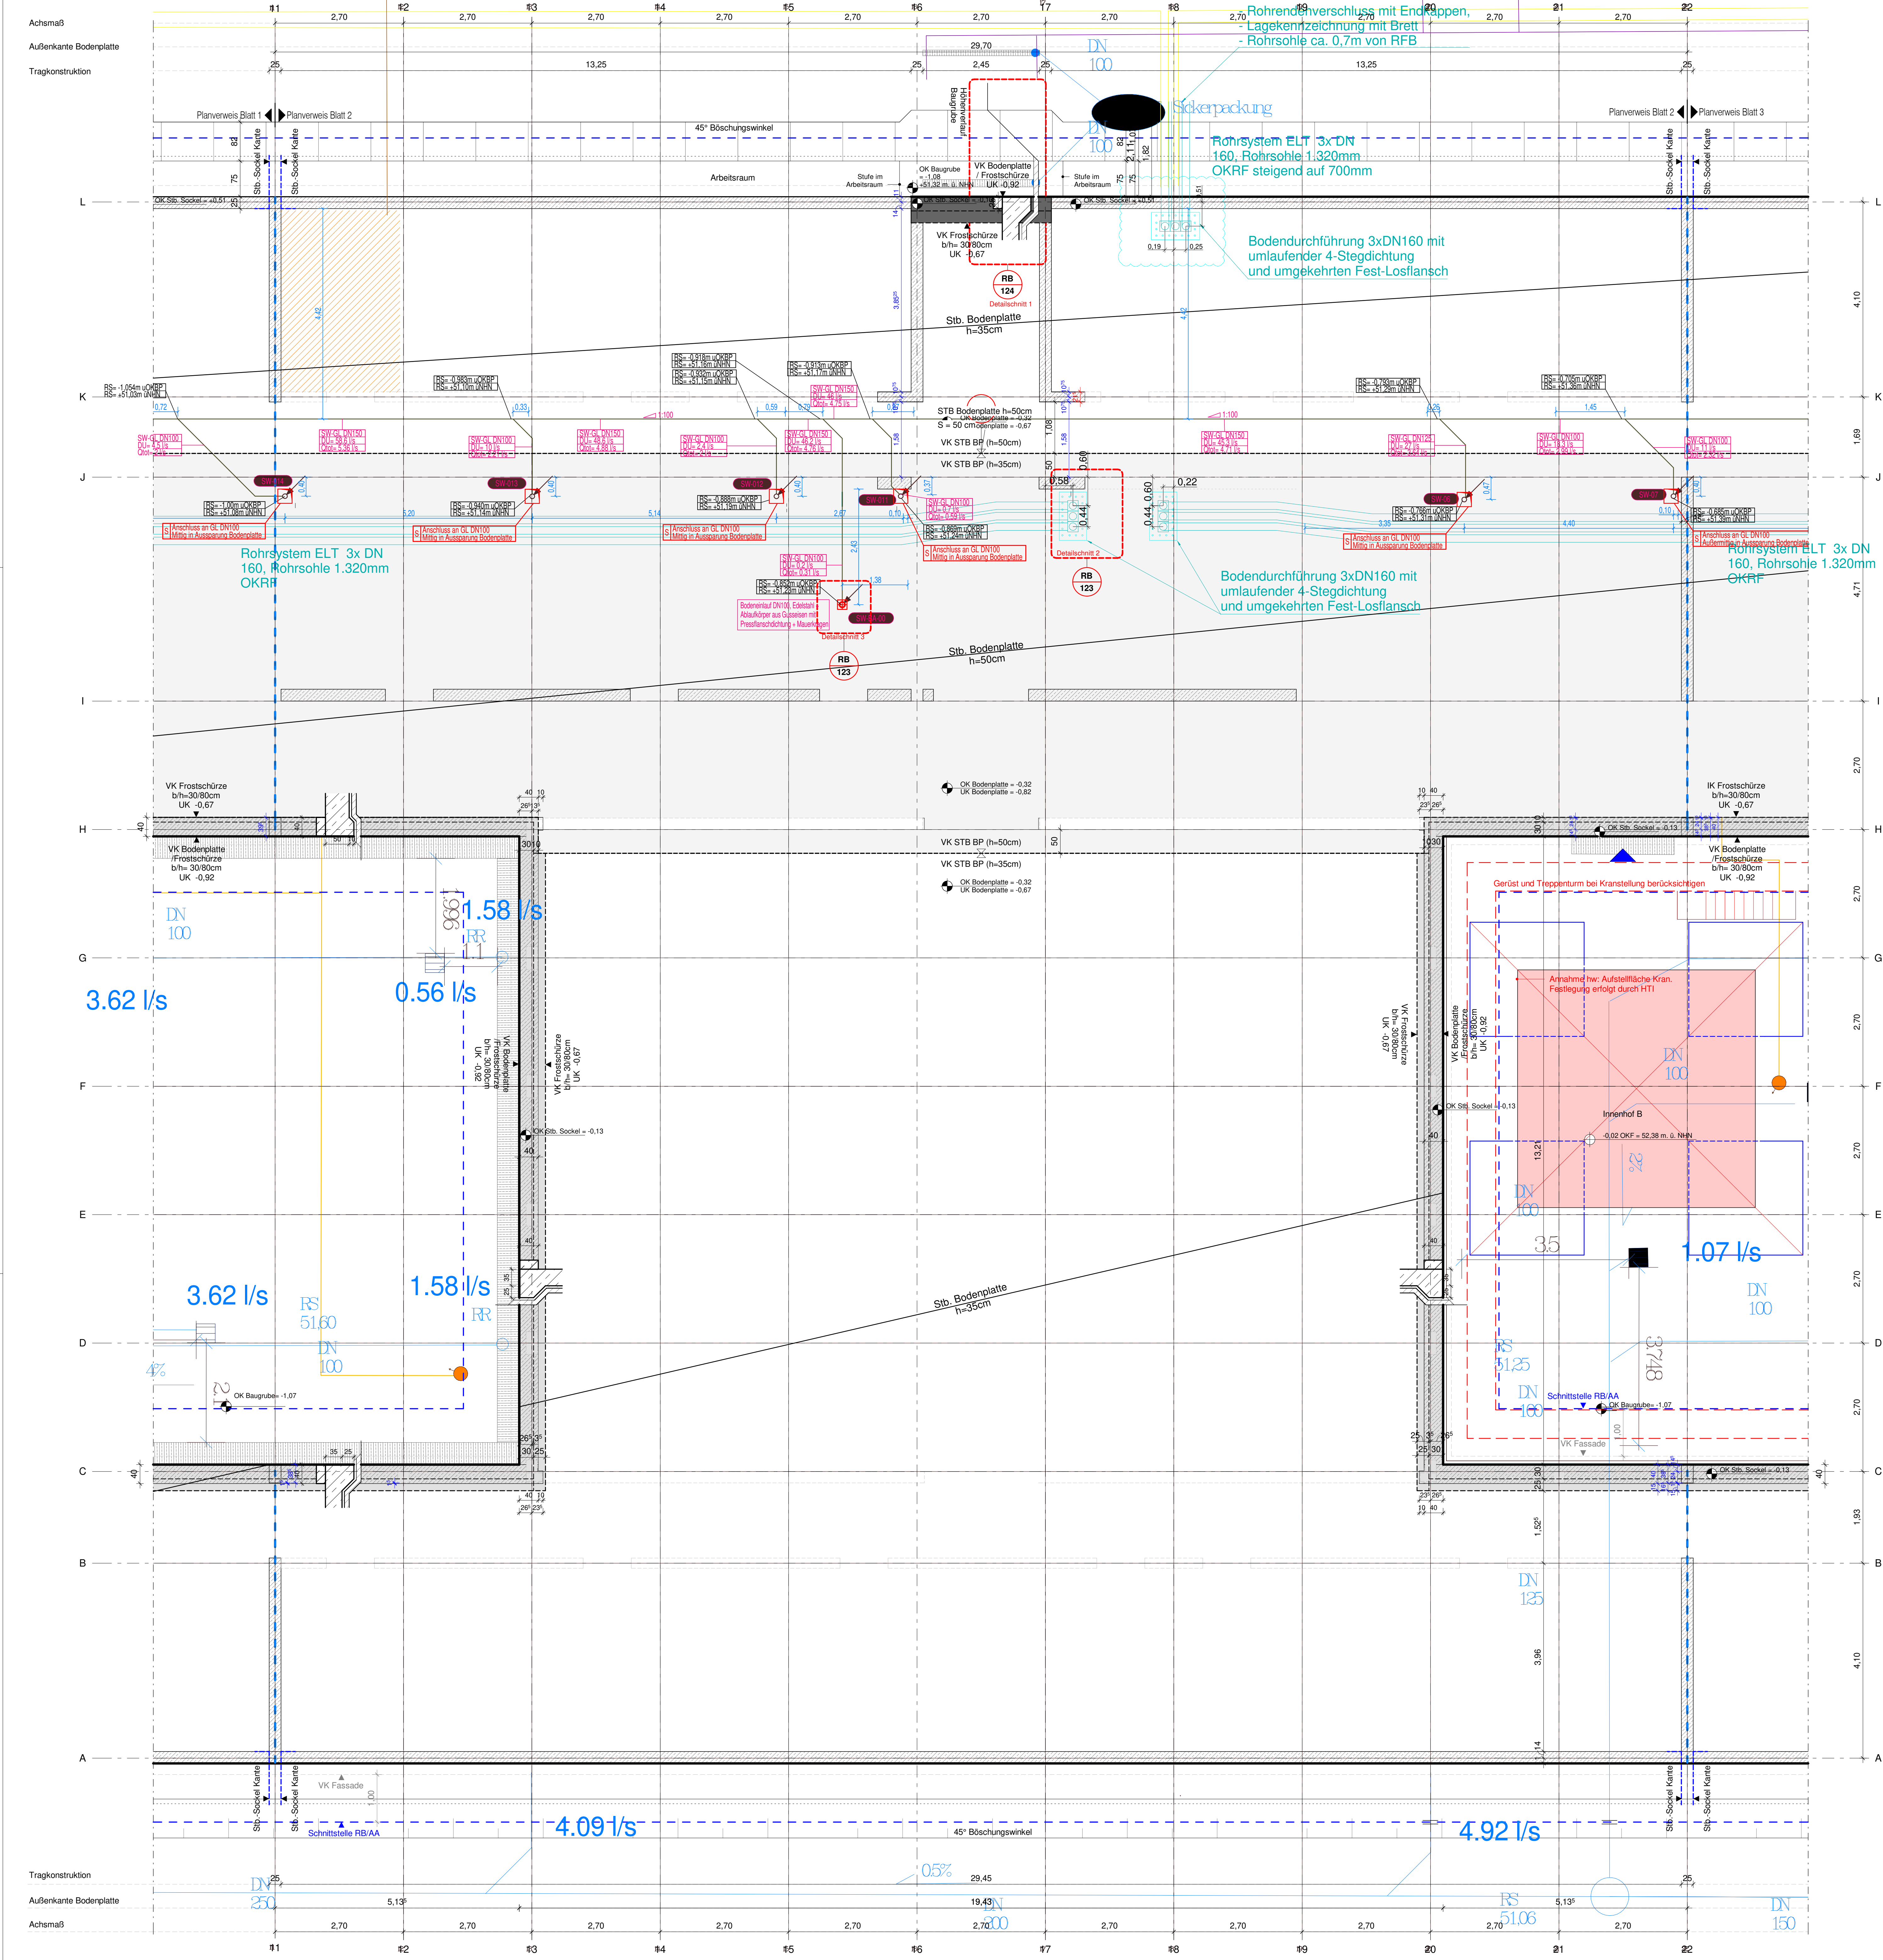

Diese Unterlage ist urheberrechtlich geschützt. Ihre Vervielfältigung, Mitteilung oder Überlassung an Dritte, sowie die Verwertung ohne unser schriftliches Einverständnis ist untersagt und verstößt gegen den Paragraphen 106 ff. UrhG und Paragraph 18 UWG und Paragraph 3 Absatz 6 VOB/B.

Legende

Höhenbezüge Gelände:
± 0.00 = 52.40 m ü. NN (OKRF Ebene 0)

Achsen:
— Hauptachsen
--- Nebenachsen

Höhen:
± 0.00 Fertighöhe Grundriss
± 0.00 Rohhöhe Grundriss
+3.70 OKRF Fertighöhe (Schnitt)
+3.70 OKRF Rohhöhe (Schnitt)

Planverweise:
Schnitt

Detailverweise:
Schnitt

Legende Schlitze und Durchbrüche - HLS

11.08.2025

□ 00 - Deckendurchbruch	□ 8 - Feuer-Schutzelement
□ 80 - Boden durchbruch	□ 8 - Heizung
○ DK8 - Deckenbohrung	□ K - Kante
○ BK8 - Bodenbohrung	□ L - Lüftung
□ WD - Wanddurchbruch	□ S - Sanitär
□ KB - Kernbohrung/Wand	□ S/L - Gewerkeschutzblech
□ WS - Wandstütze	□ S/L - Gewerkeschutzblech
□ RA - Rohrausschnitt (Kernbohrung)	□ S/L - Gewerkeschutzblech
□ OK - Oberkante (Durchbruchschicht)	□ S/L - Gewerkeschutzblech
□ UKD - Unterkante (Decke)	□ S/L - Gewerkeschutzblech
□ UK 1/2 - Interkantenstärkung	□ S/L - Gewerkeschutzblech

Hinweis zu Höhenangaben:
Grundlage der Schnitt-Planung sind die in der Architekturanlage gegebenen Raumhöhen (RH) des jeweiligen Raums/Tempels.
Die Lage der Fähr für Wanddurchbrüche bestimmt an, auf welche Raumhöhen (RH) sich die Oberkanten bzw. Rohrausschnitte (TGA-Öffnungen) beziehen.

Legende Schlitz- und Durchbruchplanung - ELT

□ Deckendurchbruch (Größe) x (Größe) x (Größe)	□ Wanddurchbruch (Größe) x (Größe) x (Größe)
Höhe: OK = -Xcm UKRD	Höhe: OK = -Xcm UKRD

Fachplaner / Gewerk (Angaben nachrichtlich)		Index	Datum
Heipplan Ingenieurgesellschaft für Elektro- und Gebäudetechnik mbH		D	25.06.2025
Landschaftsarchitektur Bsp. Gesellschaft für Landschaftsarchitekten		H	15.12.2025
Weber & Partner Ingenieurgesellschaft für technische Gesamtplanung mbH		5	06.11.2025

Index 7 - Ergänzung RW-Leitung Rostlaube	09.01.2026	7		
Index 6 - Anpassung Grundteilungen	19.11.2025	6		
Index 5 - Anpassung Grundteilungen	08.10.2025	5		
Index 4 - Ergänzung Verbleib Hebeanlage	11.08.2025	4		
Index 3 - Ergänzung Grundteilungen	10.07.2025	3		
Index 2	12.06.2025	2		
Index 1	12.03.2025	1		
Index 0	08.12.2023	0		
Änderung	Gefertigt	Geprüft	Datum	Index
Code				

Übersichtsplan

Projekt

HAB43 – Habelschwerdter Allee 43

Neubau Seminar- und Bürogebäude FU Berlin

Planungsphase

Ausführungsplanung

Spezifikation/Gewerk

Architektur

Planinhalt

Fundamentplan Blatt 2

Plannummer	Index	Status	
020-HWGP-AR-S-GR-FU-042-F-7	7	Freigabe	
Erstelldatum	Maßstab	Indexteil	Format
04.08.2022	1:50	19.11.2025	A0
Datenname	Gefertigt	Geprüft	
020_HAB43_Zentraldatei	AT	AG/SB	
Bauherrin	Generalplaner		
Freie Universität Berlin	Heinle Wischer Gesellschaft		
Referat III - Technische Abteilung	für Generalplanung mbH		
Rüdesheimer Straße 54-56	Gutenbergstraße 4		
14197 Berlin	D-10587 Berlin		
Telefon 030 / 838 51145	Telefon +49 30 399920-0		
Telefax 030 / 838 451145	Telefax +49 30 399920-10		
ta@fu-berlin.de	berlin@heinlewischer.de		